Verified RealEstate™

Your trusted partner for buying, selling, and managing property, ensuring hassle-free service with 100% transparency.

3/350/2 Mettukuppam,
OMR Thoraipakkam,
Chennai, India

hello@verified.realestate
+91 9996 12 9996

Official Property Record

Digitally Verified Record - Powered by Verified RealEstate™



District : Krishnagiri


Taluk : Hosur

Village : Avalapalli [80]

Survey No : 339

Area : Hect 01 Ares 52.00

Scale : 1 : 1000

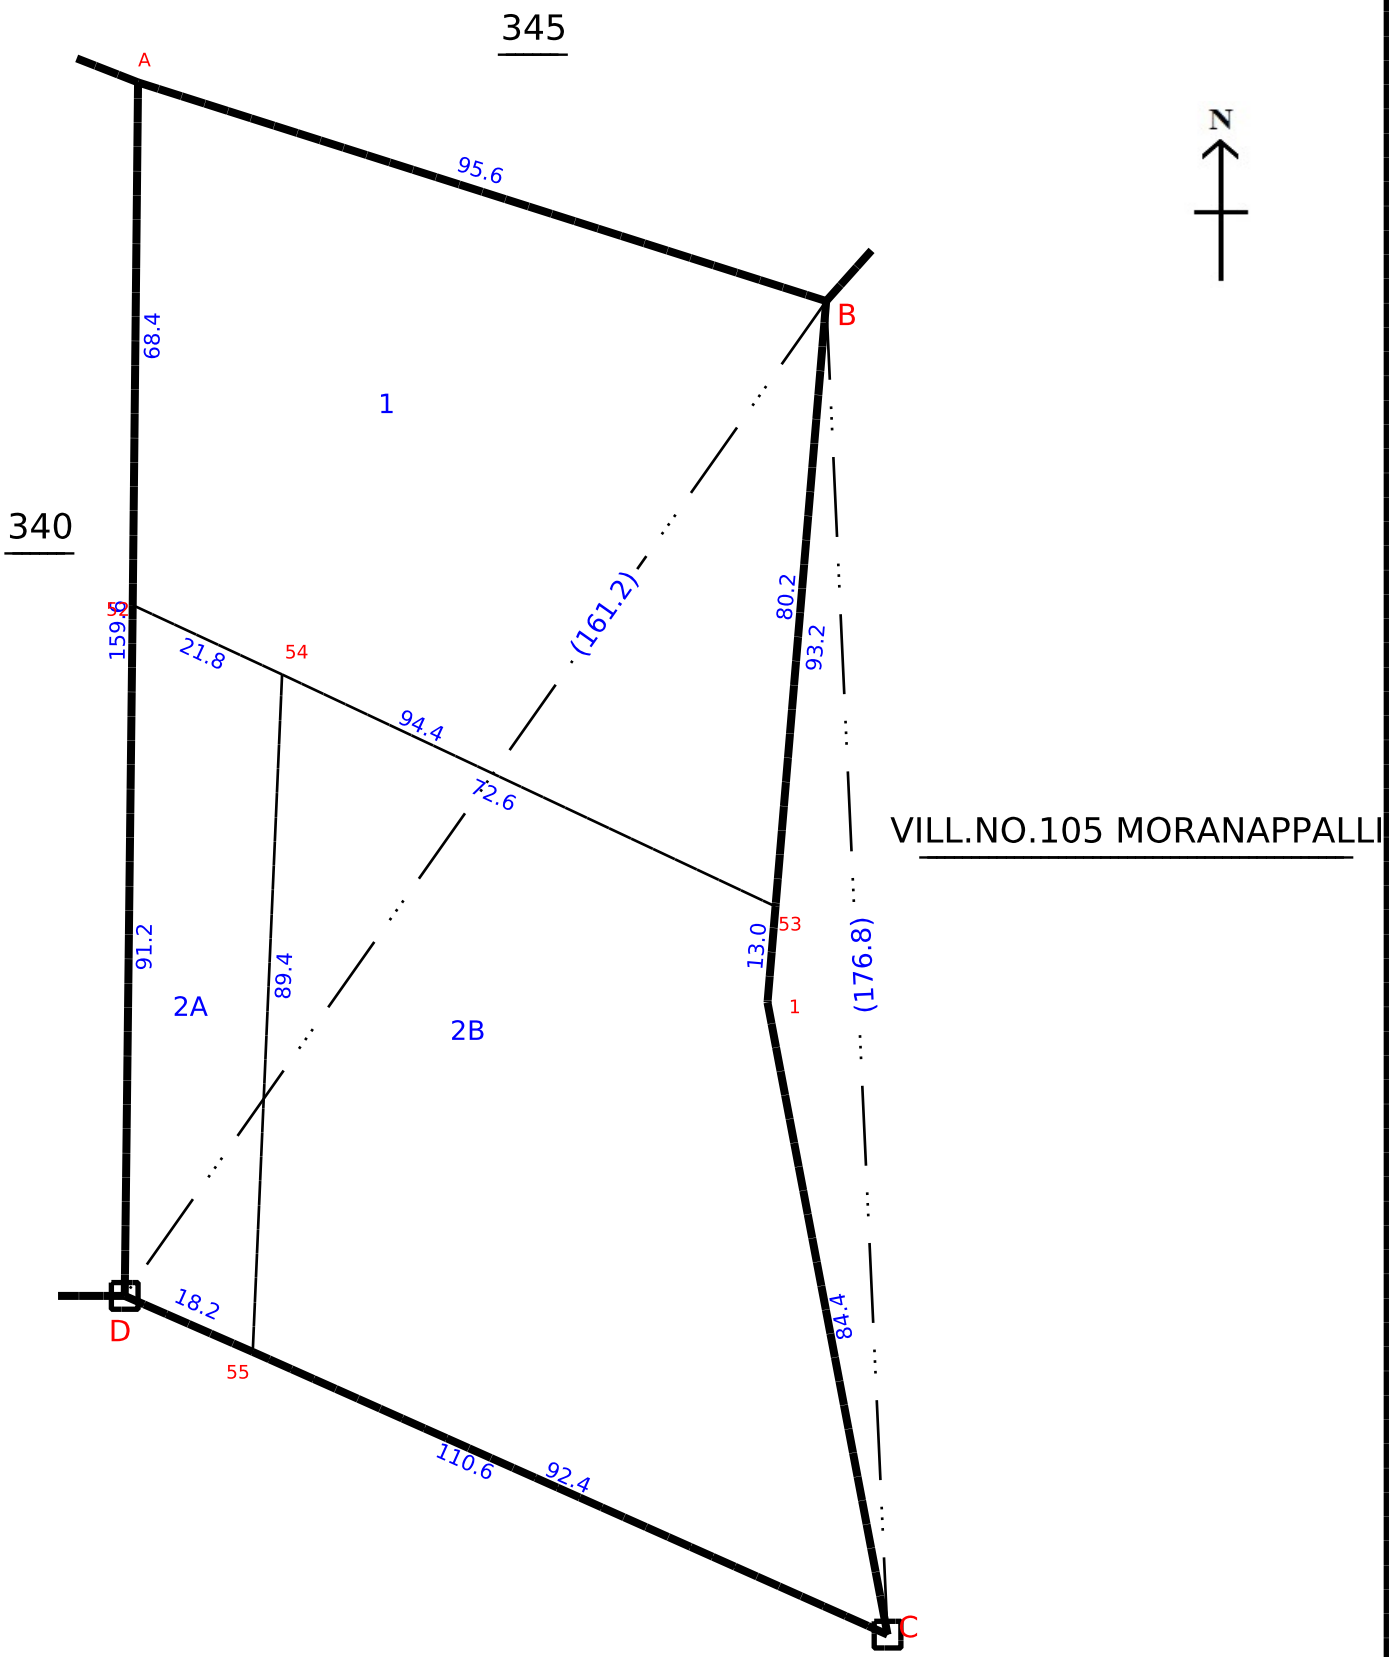

Signed By Tahsildar

Name of approver : tahsi

Date of Approval : 26-06-2017

Date of Issue: 24-05-2025 18:54:30

District : Krishnagiri


Taluk : Hosur

Village : Avalapalli [80]

Survey No : 340

Area : Hect 04 Ares 24.31

Scale : 1 : 1000

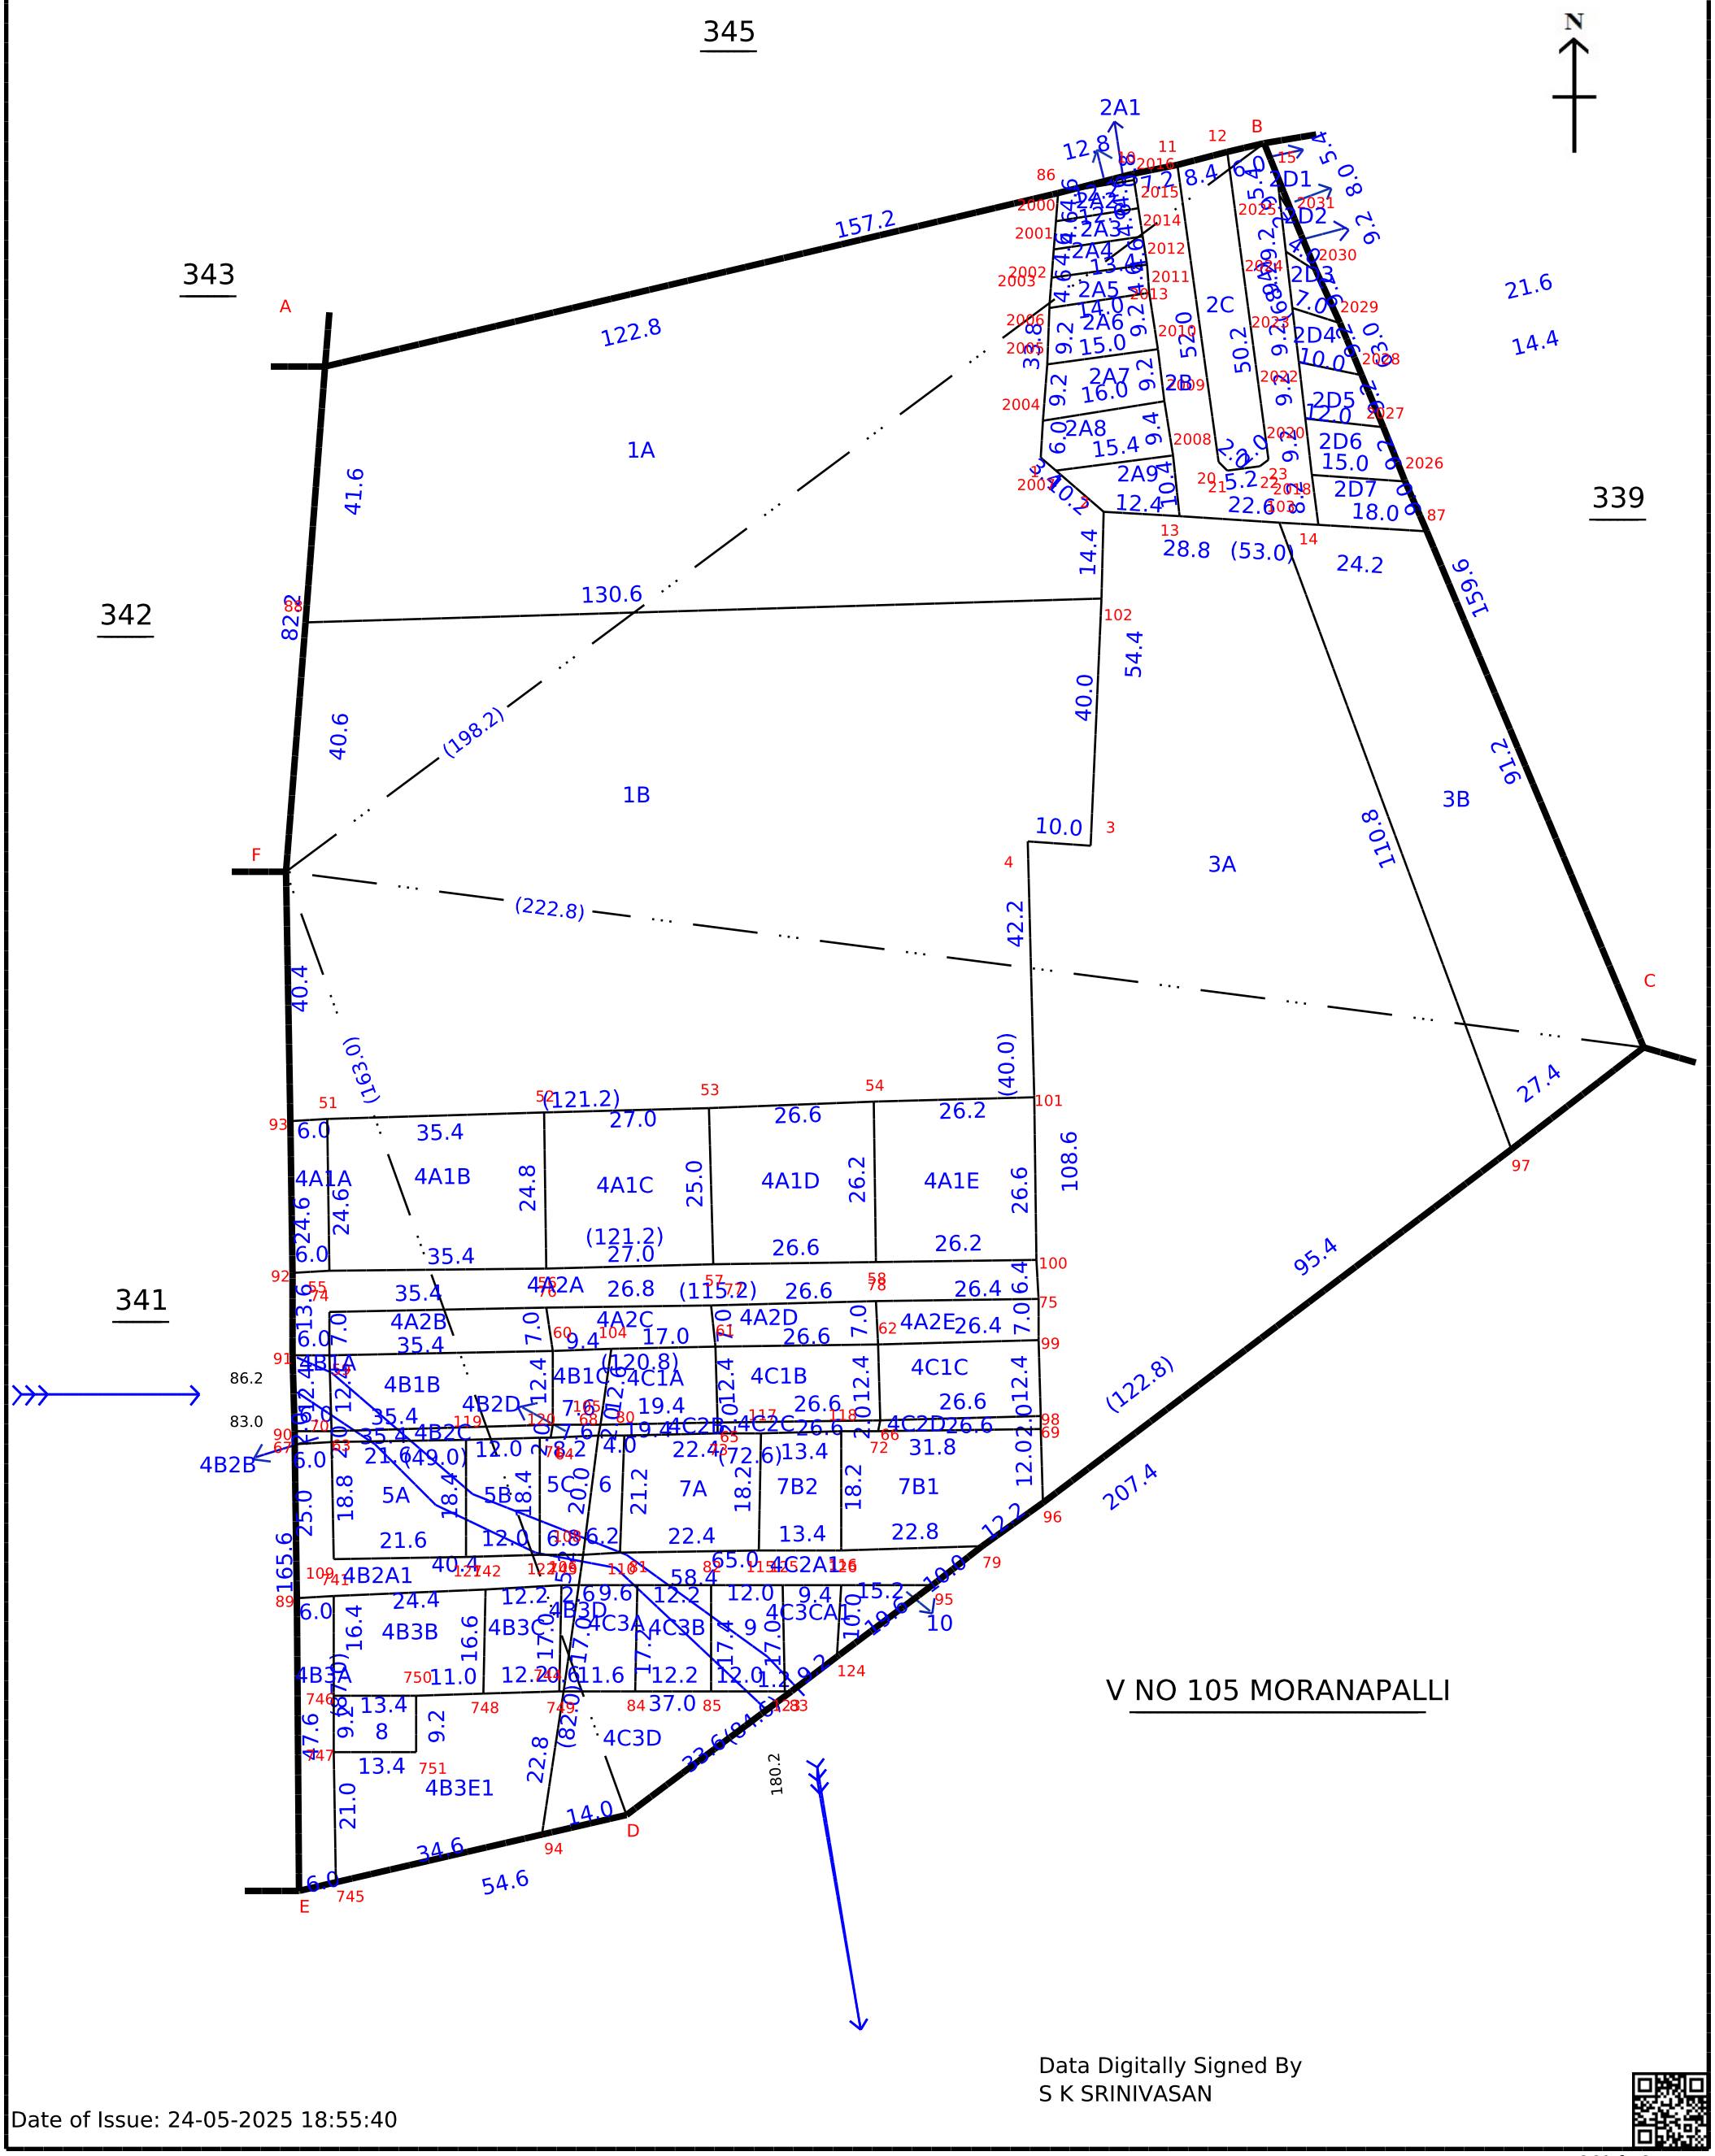

Data Digitally Signed By
S K SRINIVASAN

Date of Issue: 24-05-2025 18:55:40

District : Krishnagiri


Taluk : Hosur

Village : Avalapalli [80]

Survey No : 345

Area : Hect 05 Ares 33.94

Scale : 1 : 500

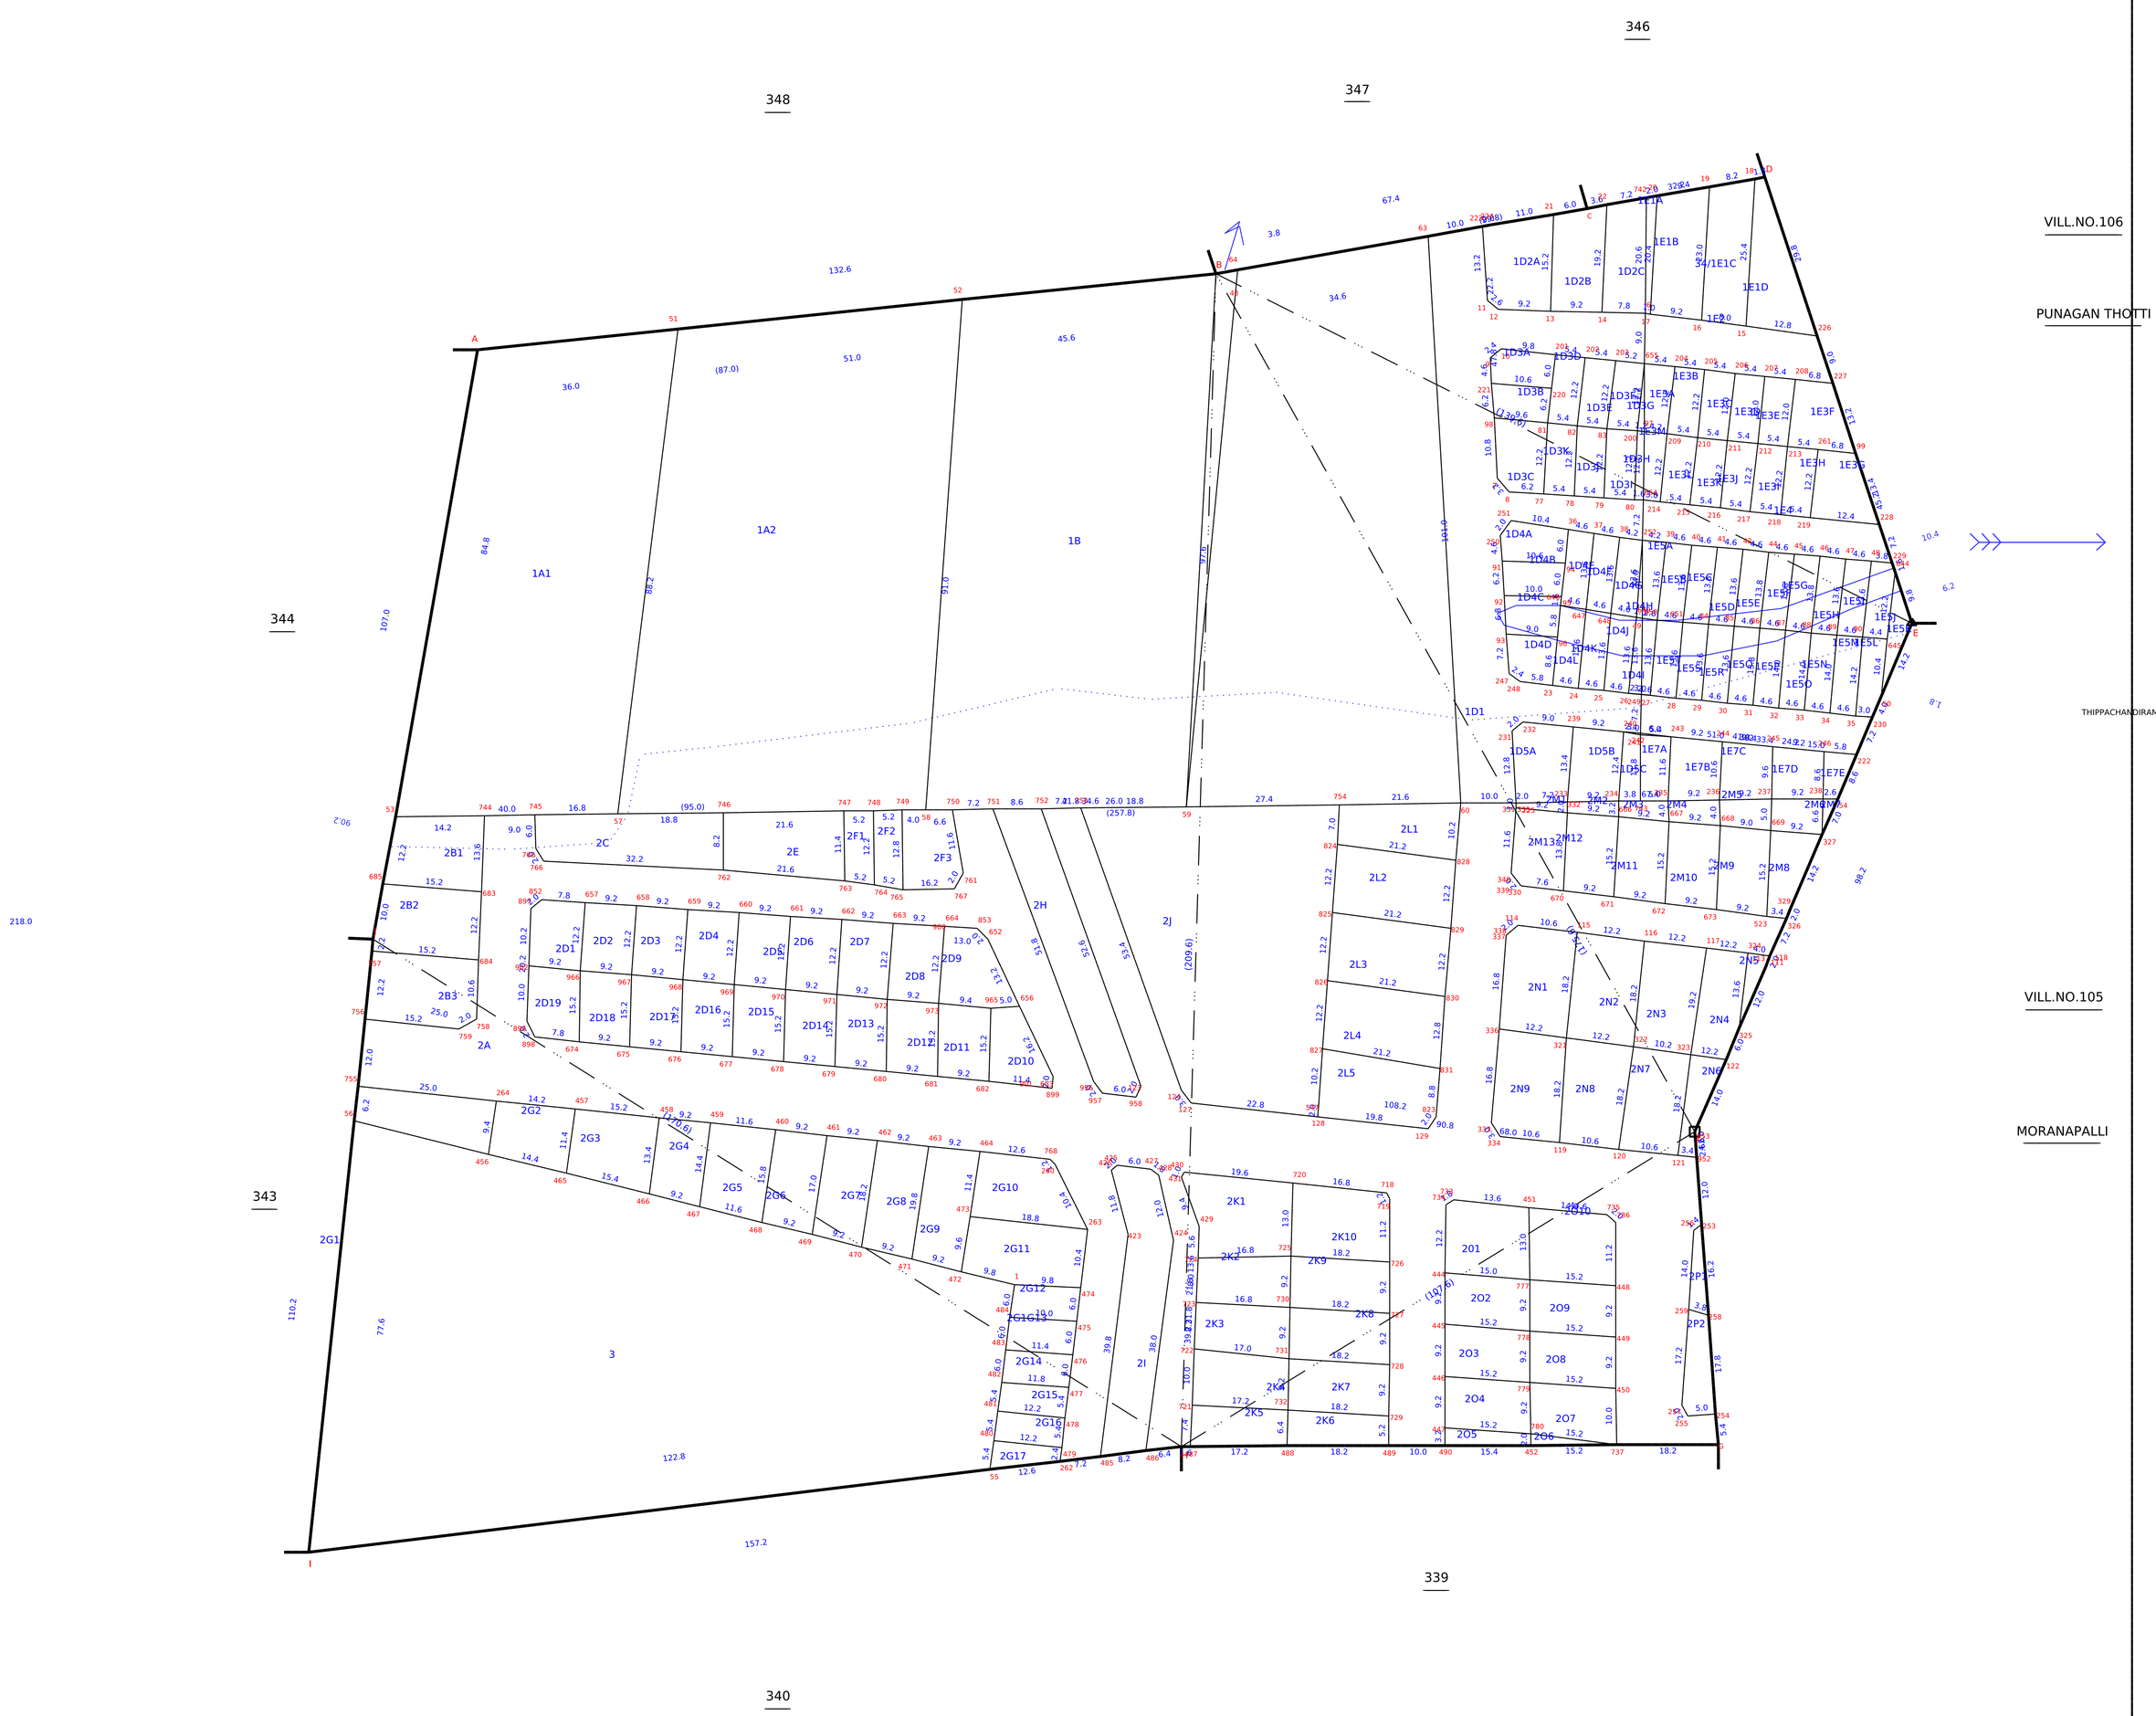

Date of Issue: 24-05-2025 18:58:01

Data Digitally Signed By
CHINNASAMY M

Survey and Settlement Department, Government of TamilNadu

260 fv.3

District : Krishnagiri


Taluk : Hosur

Village : Moranapalli [105]

Survey No : 909

Area : Hect 03 Ares 33.00

Scale : 1 : 1000

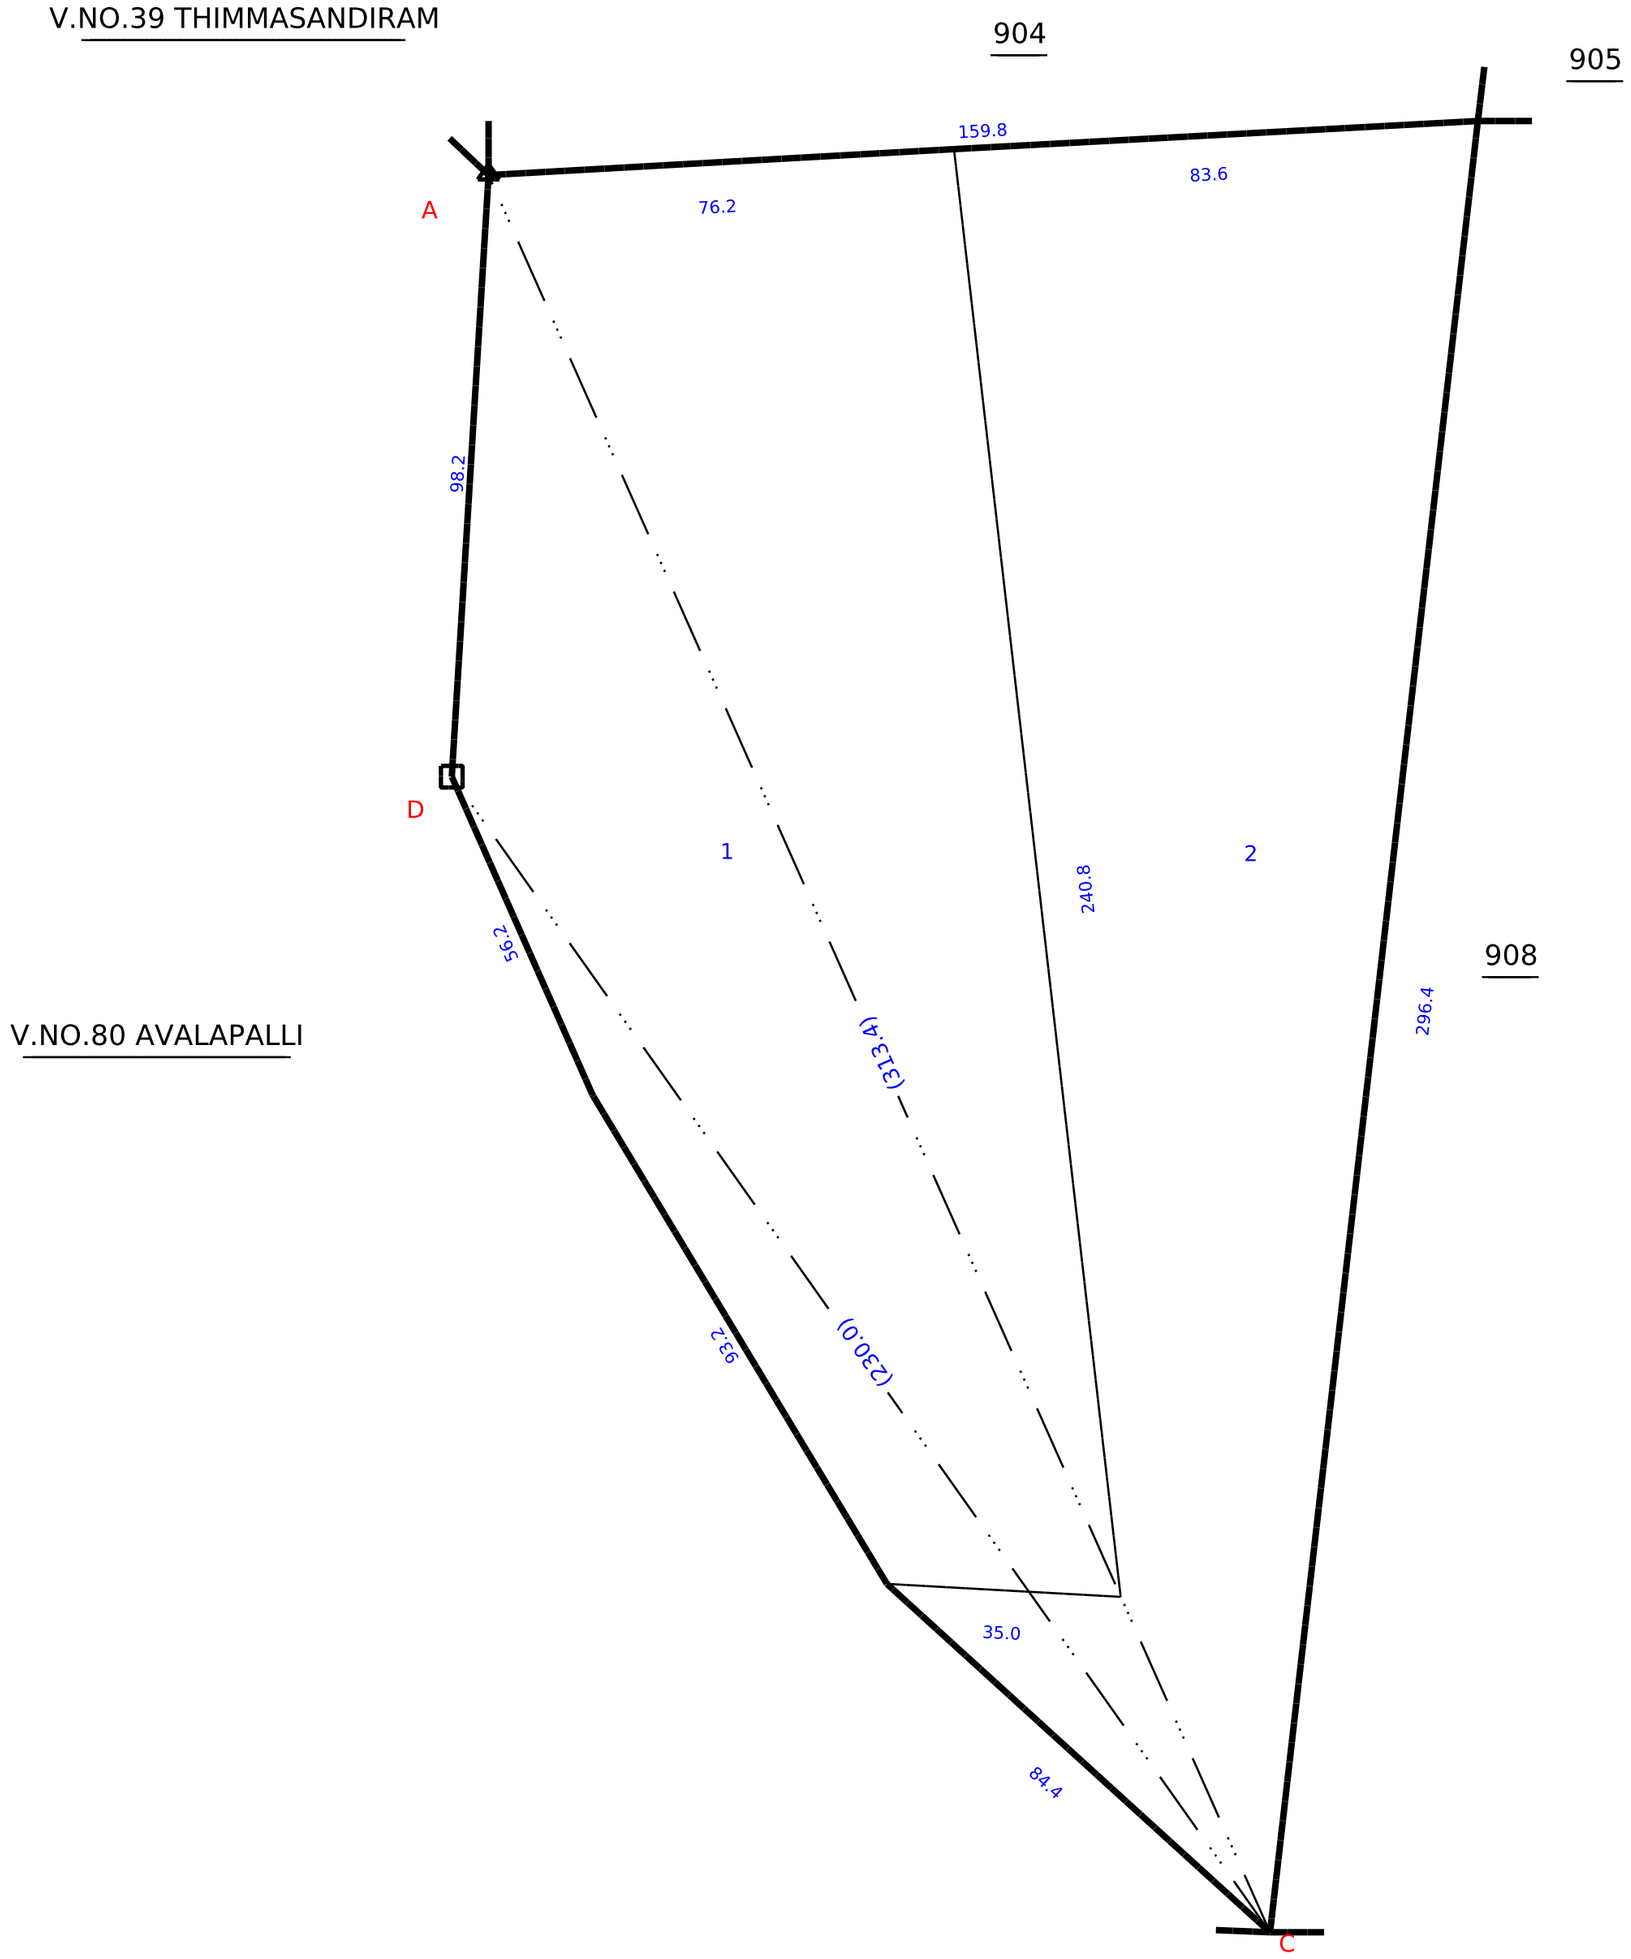

Signed By Tahsildar

Name of approver : tahsi

Date of Approval : 21-08-2017

Date of Issue: 24-05-2025 18:53:28

தமிழ்நாடு அரசு

வருவாய்த்துறை
பட்டா மாறுதல் உத்தரவு

ஓசூர் (09) வட்டாட்சியர் அவர்களின் நடவடிக்கைகள்
முன்னிலை: திரு/திருமதி/செல்வி. gavaskar K

டி. ஆர். : 2022/31/09/002058SD **நாள் :** 18-10-2022

பொருள் : - பட்டா மாறுதல் / உட்பிரிவு பட்டா கிருஷ்ணகிரி(31) மாவட்டம் ஓசூர் (09) வட்டம் ஆவலபள்ளி (080) கிராமம் 340, புல எண் புதிய உட்பிரிவுகள் 2A,2B,2C,2D, அங்கீகாரம் செய்தல் - தொடர்பாக

பார்வை : - 1. மனுதாரர்: Usha
2.மனுதாரர் மனு நாள் 17-10-2022
3. சா.ஆ.கு.வ.அளவர் திரு/திருமதி/செல்வி. Karunya Karthick K அறிக்கை நாள் 18-10-2022

உத்தரவு :- கிருஷ்ணகிரி(31)மாவட்டம் ஓசூர் (09) வட்டம் ஆவலபள்ளி (080) கிராமம் 340, புல எண் ஆர்.எஸ்.எண் / டி.எஸ்.எண் 2022/0105 /31/405428, 2022/0105/31/405432, 2022/0105/31/405436 ல் புதிய உட்பிரிவுகள் மேற்கொள்ளப்பட்டு, கீழ்கண்டவாறு பட்டா மாறுதல் செய்து உத்திரவிடப்படுகிறது. வட்டத்துணை ஆய்வாளரின் . தொழில்நுட்ப ஆய்வுக்குட்பட்டு, கீழ்கண்டவாறு உத்தரவிடப்படுகிறது.

உட்பிரிவுக்கு முன்

புல எண்	உட்பிரிவு	நஞ்சை / புஞ்சை	பரப்பு (Hec)	பரப்பு(Ares)	தீர்வை	பட்டா எண்	பட்டதாரரின் விபரம்
340	2	புஞ்சை	0	27.50	0.30	14184	1 LATE RAMASWAMY மகன் G.R.ANAND BABU 2 P ANUMAPPA மகன் A. HARISH 3 K PRABHU மனைவி P.USHA

உட்பிரிவுக்கு பின்

புல எண்	உட்பிரிவு	நஞ்சை / புஞ்சை	பரப்பு (Hec)	பரப்பு(Ares)	தீர்வை	பட்டா எண்	பட்டதாரரின் விபரம்	ஆர்.எஸ்.எண் / டி.எஸ்.எண்
340	2A	புஞ்சை	0	08.32	0.09	14982	1 K.பிரபு மனைவி P.உஷா 2 லேட்.ராமசுவாமி மகன் G.R.ஆனந்த் பாபு 3 P.அணுமப்பா மகன் A.ஹரிஷ்	2022/0105 /31/405428
340	2B	புஞ்சை	0	09.39	0.1	14977	1 - ... THE PRESENT HOSUR CITY MUNICIPAL COPORATION COMMISSIONER OF HOSUR	2022/0105 /31/405432
340	2C	புஞ்சை	0	04.49	0.05	14977	1 - ... THE PRESENT HOSUR CITY MUNICIPAL COPORATION COMMISSIONER OF HOSUR	2022/0105 /31/405432
340	2D	புஞ்சை	0	05.30	0.06	14983	1 P.அணுமப்பா மகன் A.ஹரிஷ் 2 லேட்.ராமசுவாமி மகன் G.R.ஆனந்த் பாபு 3 K.பிரபு மனைவி P.உஷா	2022/0105 /31/405436

பெறுநர் : திரு/திருமதி /செல்வி.Usha

நகல் : கிராம நிர்வாக அலுவலர், ஆவலபள்ளி (080) (கிராம கணக்கில் உரிய மாறுதல் செய்ய அறிவுறுத்தப்படுகிறது)

மின்கையெப்பம்/Digital Signature : 18-10-2022 அன்று 12:47:11:PM நேரத்தில் இடப்பட்டது
பெயர்/Name : gavaskar K
பதவி/ Designation: Tahsildar

இடம்/Place : Hosur(09) வட்டம்,Krishnagiri(31) மாவட்டம்

இதில் ஏதேனும் குறைபாடுகள் இருப்பின் சம்மந்தப்பட்ட வட்ட அலுவலர்களை அனுகவும்...!

குறிப்பு:

தவறான பத்திரங்கள் மற்றும் ஆவணங்களின் அடிப்படையில் இந்த பட்டா வழங்கப்பட்டுள்ளது என பின்னர் கண்டுபிடிக்கப்பட்டால் வழங்கப்பட்ட இந்த பட்டா ரத்து செய்யப்படும். இது குறித்து ஆட்சேபணை ஏதும் இருப்பின் சம்மந்தப்பட்ட வருவாய் கோட்டாட்சியரிடம் மேல்முறையீடு செய்து கொள்ளலாம்.

தமிழ்நாடு அரசு

வருவாய்த்துறை
பட்டா மாறுதல் உத்தரவு

ஓசூர் (09) வட்டாட்சியர் அவர்களின் நடவடிக்கைகள்
முன்னிலை: திரு/திருமதி/செல்வி. gavaskar K

டி. ஆர். : 2022/31/09/002061SD **நாள் :** 18-10-2022

பொருள் : - பட்டா மாறுதல் / உட்பிரிவு பட்டா கிருஷ்ணகிரி(31) மாவட்டம் ஓசூர் (09) வட்டம் ஆவலபள்ளி (080) கிராமம் 339, புல எண் புதிய உட்பிரிவுகள் 1A,1B,1C,1D,1E, அங்கீகாரம் செய்தல் - தொடர்பாக

பார்வை : - 1. மனுதாரர்: Harish
2.மனுதாரர் மனு நாள் 17-10-2022
3. சா.ஆ.கு.வ.அளவர் திரு/திருமதி/செல்வி. Karunya Karthick K அறிக்கை நாள் 18-10-2022

உத்தரவு :- கிருஷ்ணகிரி(31)மாவட்டம் ஓசூர் (09) வட்டம் ஆவலபள்ளி (080) கிராமம் 339, புல எண் ஆர்.எஸ்.எண் / டி.எஸ்.எண் 2022/0105/31/405441, 2022/0105/31/405448, 2022/0105/31/405450, 2022/0105/31/405452 ல் புதிய உட்பிரிவுகள் மேற்கொள்ளப்பட்டு, கீழ்கண்டவாறு பட்டா மாறுதல் செய்து உத்திரவிடப்படுகிறது. வட்டத்துணை ஆய்வாளரின் . தொழில்நுட்ப ஆய்வுக்குட்பட்டு, கீழ்கண்டவாறு உத்தரவிடப்படுகிறது.

உட்பிரிவுக்கு முன்

புல எண்	உட்பிரிவு	நஞ்சை / புஞ்சை	பரப்பு (Hec)	பரப்பு(Ares)	தீர்வை	பட்டா எண்	பட்டதாரரின் விபரம்		
339	1	புஞ்சை	0	71.00	0.77	14184	1 LATE RAMASWAMY	மகன்	G.R.ANAND BABU
							2 P ANUMAPPA	மகன்	A. HARISH
							3 K PRABHU	மனைவி	P.USHA

உட்பிரிவுக்கு பின்

புல எண்	உட்பிரிவு	நஞ்சை / புஞ்சை	பரப்பு (Hec)	பரப்பு(Ares)	தீர்வை	பட்டா எண்	பட்டதாரரின் விபரம்			ஆர்.எஸ்.எண் / டி.எஸ்.எண்
339	1A	புஞ்சை	0	18.80	0.2	14997	1 P.அணுமப்பா	மகன்	A.ஹரிஷ்	2022/0105/31/405441
							2 லேட்.ராமசுவாமி	மகன்	G.R.ஆனந்த் பாபு	
							3 K.பிரபு	மனைவி	P.உஷா	
339	1B	புஞ்சை	0	06.98	0.08	14977	1 - ... THE PRESENT HOSUR CITY MUNICIPAL COPORATION COMMISSIONER OF HOSUR			2022/0105/31/405448
339	1C	புஞ்சை	0	23.14	0.25	14998	1 லேட்.ராமசுவாமி	மகன்	G.R.ஆனந்த் பாபு	2022/0105/31/405450
							2 P.அணுமப்பா	மகன்	A.ஹரிஷ்	
							3 K.பிரபு	மனைவி	P.உஷா	
339	1D	புஞ்சை	0	07.52	0.08	14977	1 - ... THE PRESENT HOSUR CITY MUNICIPAL COPORATION COMMISSIONER OF HOSUR			2022/0105/31/405448

339	1E	புஞ்சை	0	14.56	0.16	14999	1 P.அணுமப்பா 2 K.பிரபு 3 லேட்.ராமசுவாமி	மகன் மனைவி மகன்	A.ஹரிஷ் P.உஷா G.R.ஆனந்த் பாபு	2022/0105/31/405452

பெறுநர் : திரு/திருமதி /செல்வி.Harish

நகல் : கிராம நிர்வாக அலுவலர், ஆவலபள்ளி (080) (கிராம கணக்கில் உரிய மாறுதல் செய்ய அறிவுறுத்தப்படுகிறது)

மின்கையெப்பம்/Digital Signature : 18-10-2022 அன்று 04:33:48:PM நேரத்தில் இடப்பட்டது
பெயர்/Name : gavaskar K
பதவி/ Designation: Tahsildar

இடம்/Place : Hosur(09) வட்டம்,Krishnagiri(31) மாவட்டம்

இதில் ஏதேனும் குறைபாடுகள் இருப்பின் சம்மந்தப்பட்ட வட்ட அலுவலர்களை அனுகவும்...!

குறிப்பு:

தவறான பத்திரங்கள் மற்றும் ஆவணங்களின் அடிப்படையில் இந்த பட்டா வழங்கப்பட்டுள்ளது என பின்னர் கண்டுபிடிக்கப்பட்டால் வழங்கப்பட்ட இந்த பட்டா ரத்து செய்யப்படும். இது குறித்து ஆட்சேபணை ஏதும் இருப்பின் சம்மந்தப்பட்ட வருவாய் கோட்டாட்சியரிடம் மேல்முறையீடு செய்து கொள்ளலாம்.

தமிழ்நாடு அரசு

வருவாய்த்துறை
பட்டா மாறுதல் உத்தரவு

ஓசூர் (09) வட்டாட்சியர் அவர்களின் நடவடிக்கைகள்
முன்னிலை: திரு/திருமதி/செல்வி. gavaskar K

டி. ஆர். : 2022/31/09/002062SD **நாள் :** 18-10-2022

பொருள் : - பட்டா மாறுதல் / உட்பிரிவு பட்டா கிருஷ்ணகிரி(31) மாவட்டம் ஓசூர் (09) வட்டம் ஆவலபள்ளி (080) கிராமம் 345, புல எண் புதிய உட்பிரிவுகள் 1E1,1E2,1E3,1E4,1E5,1E6,1E7, அங்கீகாரம் செய்தல் - தொடர்பாக

பார்வை : - 1. மனுதாரர்: Harish
2.மனுதாரர் மனு நாள் 17-10-2022
3. சா.ஆ.கு.வ.அளவர் திரு/திருமதி/செல்வி. Karunya Karthick K அறிக்கை நாள் 18-10-2022

உத்தரவு :- கிருஷ்ணகிரி(31)மாவட்டம் ஓசூர் (09) வட்டம் ஆவலபள்ளி (080) கிராமம் 345, புல எண் ஆர்.எஸ்.எண் / டி.எஸ்.எண் 2022/0105 /31/405499, 2022/0105/31/405501, 2022/0105/31/405504, 2022/0105 /31/405506, 2022/0105/31/405507 ல் புதிய உட்பிரிவுகள் மேற்கொள்ளப்பட்டு, கீழ்கண்டவாறு பட்டா மாறுதல் செய்து உத்திரவிடப்படுகிறது. வட்டத்துணை ஆய்வாளரின் . தொழில்நுட்ப ஆய்வுக்குட்பட்டு, கீழ்கண்டவாறு உத்தரவிடப்படுகிறது.

உட்பிரிவுக்கு முன்

புல எண்	உட்பிரிவு	நஞ்சை / புஞ்சை	பரப்பு (Hec)	பரப்பு(Ares)	தீர்வை	பட்டா எண்	பட்டதாரரின் விபரம்
345	1E	புஞ்சை	0	39.00	0.43	13063	1 திரு. அனுமப்பா மகன் திரு. ஹரிஷ் 2 திரு. கிருஷ்ணப்பா மகன் திரு. பிரபு

உட்பிரிவுக்கு பின்

புல எண்	உட்பிரிவு	நஞ்சை / புஞ்சை	பரப்பு (Hec)	பரப்பு(Ares)	தீர்வை	பட்டா எண்	பட்டதாரரின் விபரம்	ஆர்.எஸ்.எண் / டி.எஸ்.எண்
345	1E1	புஞ்சை	0	05.98	0.1	15000	1 P.அணுமப்பா மகன் A.ஹரிஷ் 2 கிருஷ்ணப்பா மகன் பிரபு	2022/0105 /31/405499
345	1E2	புஞ்சை	0	02.47	0.1	14977	1 - ... THE PRESENT HOSUR CITY MUNICIPAL COPORATION COMMISSIONER OF HOSUR	2022/0105 /31/405501
345	1E3	புஞ்சை	0	09.22	0.1	15001	1 P.அணுமப்பா மகன் A.ஹரிஷ் 2 கிருஷ்ணப்பா மகன் பிரபு	2022/0105 /31/405504
345	1E4	புஞ்சை	0	02.72	0.1	14977	1 - ... THE PRESENT HOSUR CITY MUNICIPAL COPORATION COMMISSIONER OF HOSUR	2022/0105 /31/405501

345	1E5	புஞ்சை	0	12.50	0.14	15002	1 P.அணுமப்பா மகன் A.ஹரிஷ் 2 கிருஷ்ணப்பா மகன் பிரபு	2022/0105 /31/405506
345	1E6	புஞ்சை	0	02.49	0.1	14977	THE PRESENT HOSUR CITY 1 - ... MUNICIPAL COPORATION COMMISSIONER OF HOSUR	2022/0105 /31/405501
345	1E7	புஞ்சை	0	03.62	0.1	15003	1 கிருஷ்ணப்பா மகன் பிரபு 2 P.அணுமப்பா மகன் A.ஹரிஷ்	2022/0105 /31/405507

பெறுநர் : திரு/திருமதி /செல்வி.Harish

நகல் : கிராம நிர்வாக அலுவலர், ஆவலபள்ளி (080) (கிராம கணக்கில் உரிய மாறுதல் செய்ய அறிவுறுத்தப்படுகிறது)

மின்கையெப்பம்/Digital Signature : 18-10-2022 அன்று 04:57:39:PM நேரத்தில் இடப்பட்டது
பெயர்/Name : gavaskar K
பதவி/ Designation: Tahsildar

இடம்/Place : Hosur(09) வட்டம்,Krishnagiri(31) மாவட்டம்

இதில் ஏதேனும் குறைபாடுகள் இருப்பின் சம்மந்தப்பட்ட வட்ட அலுவலர்களை அனுகவும்...!

குறிப்பு:

தவறான பத்திரங்கள் மற்றும் ஆவணங்களின் அடிப்படையில் இந்த பட்டா வழங்கப்பட்டுள்ளது என பின்னர் கண்டுபிடிக்கப்பட்டால் வழங்கப்பட்ட இந்த பட்டா ரத்து செய்யப்படும். இது குறித்து ஆட்சேபணை ஏதும் இருப்பின் சம்மந்தப்பட்ட வருவாய் கோட்டாட்சியரிடம் மேல்முறையீடு செய்து கொள்ளலாம்.

தமிழ்நாடு அரசு

வருவாய்த்துறை
பட்டா மாறுதல் உத்தரவு

ஓசூர் (09) வட்டாட்சியர் அவர்களின் நடவடிக்கைகள்
முன்னிலை: திரு/திருமதி/செல்வி. gavaskar K

டி. ஆர். : 2022/31/09/002058SD **நாள் :** 18-10-2022

பொருள் : - பட்டா மாறுதல் / உட்பிரிவு பட்டா கிருஷ்ணகிரி(31) மாவட்டம் ஓசூர் (09) வட்டம் ஆவலபள்ளி (080) கிராமம் 340, புல எண் புதிய உட்பிரிவுகள் 2A,2B,2C,2D, அங்கீகாரம் செய்தல் - தொடர்பாக

பார்வை : - 1. மனுதாரர்:
2.மனுதாரர் மனு நாள் 17-10-2022
3. சா.ஆ.கு.வ.அளவர் திரு/திருமதி/செல்வி. Karunya Karthick K அறிக்கை நாள் 18-10-2022

உத்தரவு :- கிருஷ்ணகிரி(31)மாவட்டம் ஓசூர் (09) வட்டம் ஆவலபள்ளி (080) கிராமம் 340, புல எண் ஆர்.எஸ்.எண் / டி.எஸ்.எண் 2022/0105 /31/405428, 2022/0105/31/405432, 2022/0105/31/405436 ல் புதிய உட்பிரிவுகள் மேற்கொள்ளப்பட்டு, கீழ்கண்டவாறு பட்டா மாறுதல் செய்து உத்திரவிடப்படுகிறது. வட்டத்துணை ஆய்வாளரின் . தொழில்நுட்ப ஆய்வுக்குட்பட்டு, கீழ்கண்டவாறு உத்தரவிடப்படுகிறது.

உட்பிரிவுக்கு முன்

புல எண்	உட்பிரிவு	நஞ்சை / புஞ்சை	பரப்பு (Hec)	பரப்பு(Ares)	தீர்வை	பட்டா எண்	பட்டதாரரின் விபரம்
340	2	புஞ்சை	0	27.50	0.30	14184	1 LATE RAMASWAMY மகன் G.R.ANAND BABU 2 P ANUMAPPA மகன் A. HARISH 3 K PRABHU மனைவி P.USHA

உட்பிரிவுக்கு பின்

புல எண்	உட்பிரிவு	நஞ்சை / புஞ்சை	பரப்பு (Hec)	பரப்பு(Ares)	தீர்வை	பட்டா எண்	பட்டதாரரின் விபரம்	ஆர்.எஸ்.எண் / டி.எஸ்.எண்
340	2A	புஞ்சை	0	08.32	0.09	14982	1 K.பிரபு மனைவி P.உஷா 2 லேட்.ராமசுவாமி மகன் G.R.ஆனந்த் பாபு 3 P.அணுமப்பா மகன் A.ஹரிஷ்	2022/0105 /31/405428
340	2B	புஞ்சை	0	09.39	0.1	14977	1 - ... THE PRESENT HOSUR CITY MUNICIPAL COPORATION COMMISSIONER OF HOSUR	2022/0105 /31/405432
340	2C	புஞ்சை	0	04.49	0.05	14977	1 - ... THE PRESENT HOSUR CITY MUNICIPAL COPORATION COMMISSIONER OF HOSUR	2022/0105 /31/405432
340	2D	புஞ்சை	0	05.30	0.06	14983	1 P.அணுமப்பா மகன் A.ஹரிஷ் 2 லேட்.ராமசுவாமி மகன் G.R.ஆனந்த் பாபு 3 K.பிரபு மனைவி P.உஷா	2022/0105 /31/405436

பட்டா எண்:14977

Chitta Copy

வ.எண்	உ.எண்	உறவினர் பெயர்	உறவு	உரிமையாளர் பெயர்
1	1	-	...	THE PRESENT HOSUR CITY MUNICIPAL COPORATION COMMISSIONER OF HOSUR

வ.எண்	புல எண்ணும் உட்பிரிவும்	நன்செய்				புன்செய்				மற்றவை				குறிப்பு
		பரப்பு		தீர்வை		பரப்பு		தீர்வை		பரப்பு		தீர்வை		
		ஹெ.	ஏர்	ரூ	பை	ஹெ.	ஏர்	ரூ	பை	ஹெ.	ஏர்	ரூ	பை	
1	345 -1D1					0	16.90	0	18					
2	340 -2B					0	09.39	0	10					
3	340 -2C					0	04.49	0	5					
	மொத்தம்	0		0	0	0	30.78	0	33	0		0	0	

பட்டா எண்:14982

Chitta Copy

வ.எண்	உ.எண்	உறவினர் பெயர்	உறவு	உரிமையாளர் பெயர்
1	1	K.பிரபு	மனைவி	P.உஷா
2	2	லேட்.ராமசுவாமி	மகன்	G.R.ஆனந்த் பாபு
3	3	P.அணுமப்பா	மகன்	A.ஹரிஷ்

வ.எண்	புல எண்ணும் உட்பிரிவும்	நன்செய்				புன்செய்				மற்றவை				குறிப்பு
		பரப்பு		தீர்வை		பரப்பு		தீர்வை		பரப்பு		தீர்வை		
		ஹெ.	ஏர்	ரூ	பை	ஹெ.	ஏர்	ரூ	பை	ஹெ.	ஏர்	ரூ	பை	
1	340 -2A					0	08.32	0	9					
	மொத்தம்	0		0	0	0	08.32	0	9	0		0	0	

பட்டா எண்:14983

Chitta Copy

வ.எண்	உ.எண்	உறவினர் பெயர்	உறவு	உரிமையாளர் பெயர்
1	1	P.அணுமப்பா	மகன்	A.ஹரிஷ்
2	2	லேட்.ராமசுவாமி	மகன்	G.R.ஆனந்த் பாபு
3	3	K.பிரபு	மனைவி	P.உஷா

வ.எண்	புல எண்ணும் உட்பிரிவும்	நன்செய்				புன்செய்				மற்றவை				குறிப்பு
		பரப்பு		தீர்வை		பரப்பு		தீர்வை		பரப்பு		தீர்வை		
		ஹெ.	ஏர்	ரூ	பை	ஹெ.	ஏர்	ரூ	பை	ஹெ.	ஏர்	ரூ	பை	
1	340 -2D					0	05.30	0	6					
	மொத்தம்	0		0	0	0	05.30	0	6	0		0	0	

பெறுநர் : திரு/திருமதி /செல்வி.

நகல் : கிராம நிர்வாக அலுவலர், ஆவலபள்ளி (080) (கிராம கணக்கில் உரிய மாறுதல் செய்ய அறிவுறுத்தப்படுகிறது)

மின்கையெப்பம்/Digital Signature : 18-10-2022 அன்று 12:47:11:PM நேரத்தில் இடப்பட்டது
பெயர்/Name : gavaskar K
பதவி/ Designation: Tahsildar

இடம்/Place : Hosur(09) வட்டம்,Krishnagiri(31) மாவட்டம்

இதில் ஏதேனும் குறைபாடுகள் இருப்பின் சம்மந்தப்பட்ட வட்ட அலுவலர்களை அனுகவும்...!

குறிப்பு:

தவறான பத்திரங்கள் மற்றும் ஆவணங்களின் அடிப்படையில் இந்த பட்டா வழங்கப்பட்டுள்ளது என பின்னர் கண்டுபிடிக்கப்பட்டால் வழங்கப்பட்ட இந்த பட்டா ரத்து செய்யப்படும். இது குறித்து ஆட்சேபணை ஏதும் இருப்பின் சம்மந்தப்பட்ட வருவாய் கோட்டாட்சியரிடம் மேல்முறையீடு செய்து கொள்ளலாம்.

அவர்கள்

Print Order Copy(Printer) Print Rejection Copy(Printer) Back

தமிழக அரசு

வருவாய்த் துறை

நில உரிமை விபரங்கள் : இ. எண் 10(1) பிரிவு

மாவட்டம் : கிருஷ்ணகிரி **வட்டம் : ஓசூர்**

வருவாய் கிராமம் : ஆவலபள்ளி **பட்டா எண் : 13063**

உரிமையாளர்கள் பெயர்

1. திரு. அனுமப்பா மகன் திரு. ஹரிஷ்

2. திரு. கிருஷ்ணப்பா மகன் திரு. பிரபு

புல எண்	உட்பிரிவு	புன்செய்		நன்செய்		மற்றவை		குறிப்புரைகள்
		பரப்பு	தீர்வை	பரப்பு	தீர்வை	பரப்பு	தீர்வை	
		ஹெக் - ஏர்	ரூ - பை	ஹெக் - ஏர்	ரூ - பை	ஹெக் - ஏர்	ரூ - பை	
345	1D	0 - 38.00	0.41	--	--	--	--	2020/0103/31/127540--- -- 11-01-2020
345	1E	0 - 39.00	0.43	--	--	--	--	2020/0103/31/127540--- -- 11-01-2020
		0 - 77.00	0.84					

குறிப்பு2 :

1. மேற்கண்ட தகவல் / சான்றிதழ் நகல் விவரங்கள் மின் பதிவேட்டிலிருந்து பெறப்பட்டவை. இவற்றை தாங்கள் **https://eservices.tn.gov.in** என்ற இணைய தளத்தில் **31/09/080/013063/50023** என்ற குறிப்பு எண்ணை உள்ளீடு செய்து உறுதி செய்துகொள்ளவும்.
2. இத் தகவல்கள் 04-02-2022 அன்று 03:36:24 PM நேரத்தில் அச்சடிக்கப்பட்டது.
3. கைப்பேசி கேமராவின்2D barcode படிப்பான் மூலம் படித்து 3G/GPRS வழி இணையதளத்தில் சரிபார்க்கவும்

தமிழ்நாடு அரசு

வருவாய்த்துறை
பட்டா மாறுதல் உத்தரவு

ஓசூர் (09) வட்டாட்சியர் அவர்களின் நடவடிக்கைகள்
முன்னிலை: திரு/திருமதி/செல்வி. gavaskar K

டி. ஆர். : 2022/31/09/001575SD **நாள் :** 18-10-2022

பொருள் : - பட்டா மாறுதல் / உட்பிரிவு பட்டா கிருஷ்ணகிரி(31) மாவட்டம் ஓசூர் (09) வட்டம் மோரனப்பள்ளி (105) கிராமம் 909,909,909, புல எண் புதிய உட்பிரிவுகள் 1A,1J,1B,1C,1D,1E,1F,1G,1H,1I,1A,1J,1B,1C,1D,1E,1F,1G,1H,1I,1A,1J,1B,1C,1D,1E,1F,1G,1H,1I, அங்கீகாரம் செய்தல் - தொடர்பாக

பார்வை : - 1. மனுதாரர்: THE PRESIDENT PRERANDAPALLI VILLAGE PANCHAYAT
2.மனுதாரர் மனு நாள் 20-01-2022
3. சா.ஆ.கு.வ.அளவர் திரு/திருமதி/செல்வி. Tamil Selvan A அறிக்கை நாள் 18-10-2022

உத்தரவு :- கிருஷ்ணகிரி(31)மாவட்டம் ஓசூர் (09) வட்டம் மோரனப்பள்ளி (105) கிராமம் 909,909,909, புல எண் ஆர்.எஸ்.எண் / டி.எஸ்.எண் 2022/0105/31/329537, 2022/0105/31/405409, 2022/0105/31/405411, 2022/0105/31/405414, 2022/0105/31/405417, 2022/0105/31/405419, 2022/0105/31/405421, 2022/0105/31/405422, 2022/0105/31/405425 ல் புதிய உட்பிரிவுகள் மேற்கொள்ளப்பட்டு, கீழ்கண்டவாறு பட்டா மாறுதல் செய்து உத்திரவிடப்படுகிறது. வட்டத்துணை ஆய்வாளரின் . தொழில்நுட்ப ஆய்வுக்குட்பட்டு, கீழ்கண்டவாறு உத்தரவிடப்படுகிறது.

உட்பிரிவுக்கு முன்

புல எண்	உட்பிரிவு	நஞ்சை / புஞ்சை	பரப்பு (Hec)	பரப்பு(Ares)	தீர்வை	பட்டா எண்	பட்டதாரரின் விபரம்
909	1	புஞ்சை	1	70.00	1.05	10344	1 LATE RAMASWAMY மகன் G.R.ANAND BABU 2 P ANUMAPPA மகன் A. HARISH 3 K PRABHU மனைவி P.USHA

உட்பிரிவுக்கு பின்

புல எண்	உட்பிரிவு	நஞ்சை / புஞ்சை	பரப்பு (Hec)	பரப்பு(Ares)	தீர்வை	பட்டா எண்	பட்டதாரரின் விபரம்	ஆர்.எஸ்.எண் / டி.எஸ்.எண்
909	1A	புஞ்சை	0	05.85	0.1	11034	1 K.பிரபு மனைவி P.உஷா 2 லேட்.ராமசுவாமி மகன் G.R.ஆனந்த் பாபு 3 P.அணுமப்பா மகன் A.ஹரிஷ்	2022/0105 /31/405425
909	1J	புஞ்சை	0	24.10	0.15	11035	1 - ... THE PRESENT HOSUR CITY MUNICIPAL COPORATION COMMISSIONER OF HOSUR	RH
909	1B	புஞ்சை	0	27.41	0.17	11036	1 - ... THE PRESENT HOSUR CITY MUNICIPAL COPORATION COMMISSIONER OF HOSUR	2022/0105 /31/329537
909	1C	புஞ்சை	0	13.82	0.1	11037	1 லேட்.ராமசுவாமி மகன் G.R.ஆனந்த் பாபு 2 K.பிரபு மனைவி P.உஷா 3 P.அணுமப்பா மகன் A.ஹரிஷ்	2022/0105 /31/405409
909	1D	புஞ்சை	0	16.66	0.1	11038	1 K.பிரபு மனைவி P.உஷா	2022/0105 /31/405411

							2 லேட்.ராமசுவாமி	மகன்	G.R.ஆனந்த் பாபு	
							3 P.அணுமப்பா	மகன்	A.ஹரிஷ்	
909	1E	புஞ்சை	0	24.44	0.15	11039	1 P.அணுமப்பா	மகன்	A.ஹரிஷ்	2022/0105 /31/405414
							2 லேட்.ராமசுவாமி	மகன்	G.R.ஆனந்த் பாபு	
							3 K.பிரபு	மனைவி	P.உஷா	
909	1F	புஞ்சை	0	24.55	0.15	11040	1 லேட்.ராமசுவாமி	மகன்	G.R.ஆனந்த் பாபு	2022/0105 /31/405417
							2 P.அணுமப்பா	மகன்	A.ஹரிஷ்	
							3 K.பிரபு	மனைவி	P.உஷா	
909	1G	புஞ்சை	0	14.33	0.1	11041	1 - ... THE PRESENT HOSUR CITY MUNICIPAL COPORATION COMMISSIONER OF HOSUR			2022/0105 /31/405419
909	1H	புஞ்சை	0	09.46	0.1	11042	1 K.பிரபு	மனைவி	P.உஷா	2022/0105 /31/405421
							2 P.அணுமப்பா	மகன்	A.ஹரிஷ்	
							3 லேட்.ராமசுவாமி	மகன்	G.R.ஆனந்த் பாபு	
909	1I	புஞ்சை	0	09.38	0.1	11043	1 P.அணுமப்பா	மகன்	A.ஹரிஷ்	2022/0105 /31/405422
							2 K.பிரபு	மனைவி	P.உஷா	
							3 லேட்.ராமசுவாமி	மகன்	G.R.ஆனந்த் பாபு	

பெறுநர் : திரு/திருமதி /செல்வி.THE PRESIDENT PRERANDAPALLI VILLAGE PANCHAYAT

நகல் : கிராம நிர்வாக அலுவலர், மோரனப்பள்ளி (105) (கிராம கணக்கில் உரிய மாறுதல் செய்ய அறிவுறுத்தப்படுகிறது)

மின்கையெப்பம்/Digital Signature : 18-10-2022 அன்று 06:00:29:PM நேரத்தில் இடப்பட்டது
பெயர்/Name : gavaskar K
பதவி/ Designation: Tahsildar

இடம்/Place : Hosur(09) வட்டம்,Krishnagiri(31) மாவட்டம்

இதில் ஏதேனும் குறைபாடுகள் இருப்பின் சம்மந்தப்பட்ட வட்ட அலுவலர்களை அனுகவும்...!

குறிப்பு:

தவறான பத்திரங்கள் மற்றும் ஆவணங்களின் அடிப்படையில் இந்த பட்டா வழங்கப்பட்டுள்ளது என பின்னர் கண்டுபிடிக்கப்பட்டால் வழங்கப்பட்ட இந்த பட்டா ரத்து செய்யப்படும். இது குறித்து ஆட்சேபணை ஏதும் இருப்பின் சம்மந்தப்பட்ட வருவாய் கோட்டாட்சியரிடம் மேல்முறையீடு செய்து கொள்ளலாம்.

தமிழக அரசு

வருவாய்த் துறை

நில உரிமை விபரங்கள் : இ. எண் 10(1) பிரிவு

மாவட்டம் : கிருஷ்ணகிரி **வட்டம் : ஓசூர்**

வருவாய் கிராமம் : ஆவலபள்ளி **பட்டா எண் : 14184**

உரிமையாளர்கள் பெயர்

1.	LATE RAMASWAMY	மகன்	G.R.ANAND BABU
2.	P ANUMAPPA	மகன்	A. HARISH
3.	K PRABHU	மனைவி	P.USHA

புல எண்	உட்பிரிவு	புன்செய்		நன்செய்		மற்றவை		குறிப்புரைகள்
		பரப்பு	தீர்வை	பரப்பு	தீர்வை	பரப்பு	தீர்வை	
		ஹெக் - ஏர்	ரூ - பை	ஹெக் - ஏர்	ரூ - பை	ஹெக் - ஏர்	ரூ - பை	
339	1	0 - 71.00	0.77	--	--	--	--	2022/0103/31/203456-- -- 04-01-2022
340	2	0 - 27.50	0.30	--	--	--	--	2022/0103/31/203456-- -- 04-01-2022
345	2	2 - 29.00	2.49	--	--	--	--	2022/0103/31/203456-- -- 04-01-2022
		3 - 27.50	3.56					

குறிப்பு2 :

1.	மேற்கண்ட தகவல் / சான்றிதழ் நகல் விவரங்கள் மின் பதிவேட்டிலிருந்து பெறப்பட்டவை. இவற்றை தாங்கள் **https://eservices.tn.gov.in** என்ற இணைய தளத்தில் **31/09/080/014184/50038** என்ற குறிப்பு எண்ணை உள்ளீடு செய்து உறுதி செய்துகொள்ளவும்.
2.	இத் தகவல்கள் 07-02-2022 அன்று 03:44:08 PM நேரத்தில் அச்சடிக்கப்பட்டது.
3.	கைப்பேசி கேமராவின்2D barcode படிப்பான் மூலம் படித்து 3G/GPRS வழி இணையதளத்தில் சரிபார்க்கவும்



our services doesn't just end there

Buying & Selling Services

Property Buying Assistance, Property Selling Support, Market Price Analysis, Owner Outreach and Negotiation.

Legal & Documentation Services

Certified EC, Patta, legal opinions, property verification, due diligence, litigation solutions, and legal heir certificates.

Property Development & Approvals

Building plan approvals, construction, layout and sub-division approvals, zone conversion, and occupancy certification.

NRI & Investment Services

Escrow Services, Rentals, Litigation Solutions, Property Valuation and Property Management

Compliance & Special Services

Demolition, Vaasthu checks, regularization of unauthorized buildings, and office space solutions.



empowering your real estate decisions with smart tools

Property Valuation & Cost Estimation

Guideline Value, Apartment Composite Value, Stamp Duty & Registration Fees Calculator, Building Value Calculator, Capital Gains Calculator, Area Unit Converter, Length Unit Converter

Ownership, Compliance & Legal Verification

Encumbrance Certificate (EC) Search, Find Your SRO, Temple Property Check, WAQF Property Check, View Patta/Chitta, View FMB, Patta Analyzer, EC Analyzer

Zoning & Land Use Analysis

Land Use Zone Finder, CRZ Zone Check, Aquifer Zone Check, CBA Check, EWS Check, Road Width Check, Proposed Road Widening Check, FSI Calculator

Property Documentation & Workflow Tools

Forms & Templates, Document Generator, Document Translation, Dictionary

Vastu & Property Management Tools

Home Vastu Shastra, Plot Vastu Shastra, Property Management

Verified RealEstate™

We're honored to be part of your real estate journey

3/350/2 Mettukuppam,
OMR Thoraipakkam,
Chennai, India

hello@verified.realestate
+91 9996 12 9996
www.verified.realestate