



Your trusted partner for buying, selling, and managing property,
ensuring hassle-free service with 100% transparency.

3/350/2 Mettukuppam,
OMR Thoraipakkam,
Chennai, India

hello@verified.realestate

+91 9996 12 9996

Official Property Record

Digitally Verified Record - Powered by Verified  RealEstate™



District : Krishnagiri

Taluk : Denkanikottai

Village : Kalugondapalli [8]




Survey No : 165

Area : Hect 00 Ares 36.00

Scale : 1 : 500

164

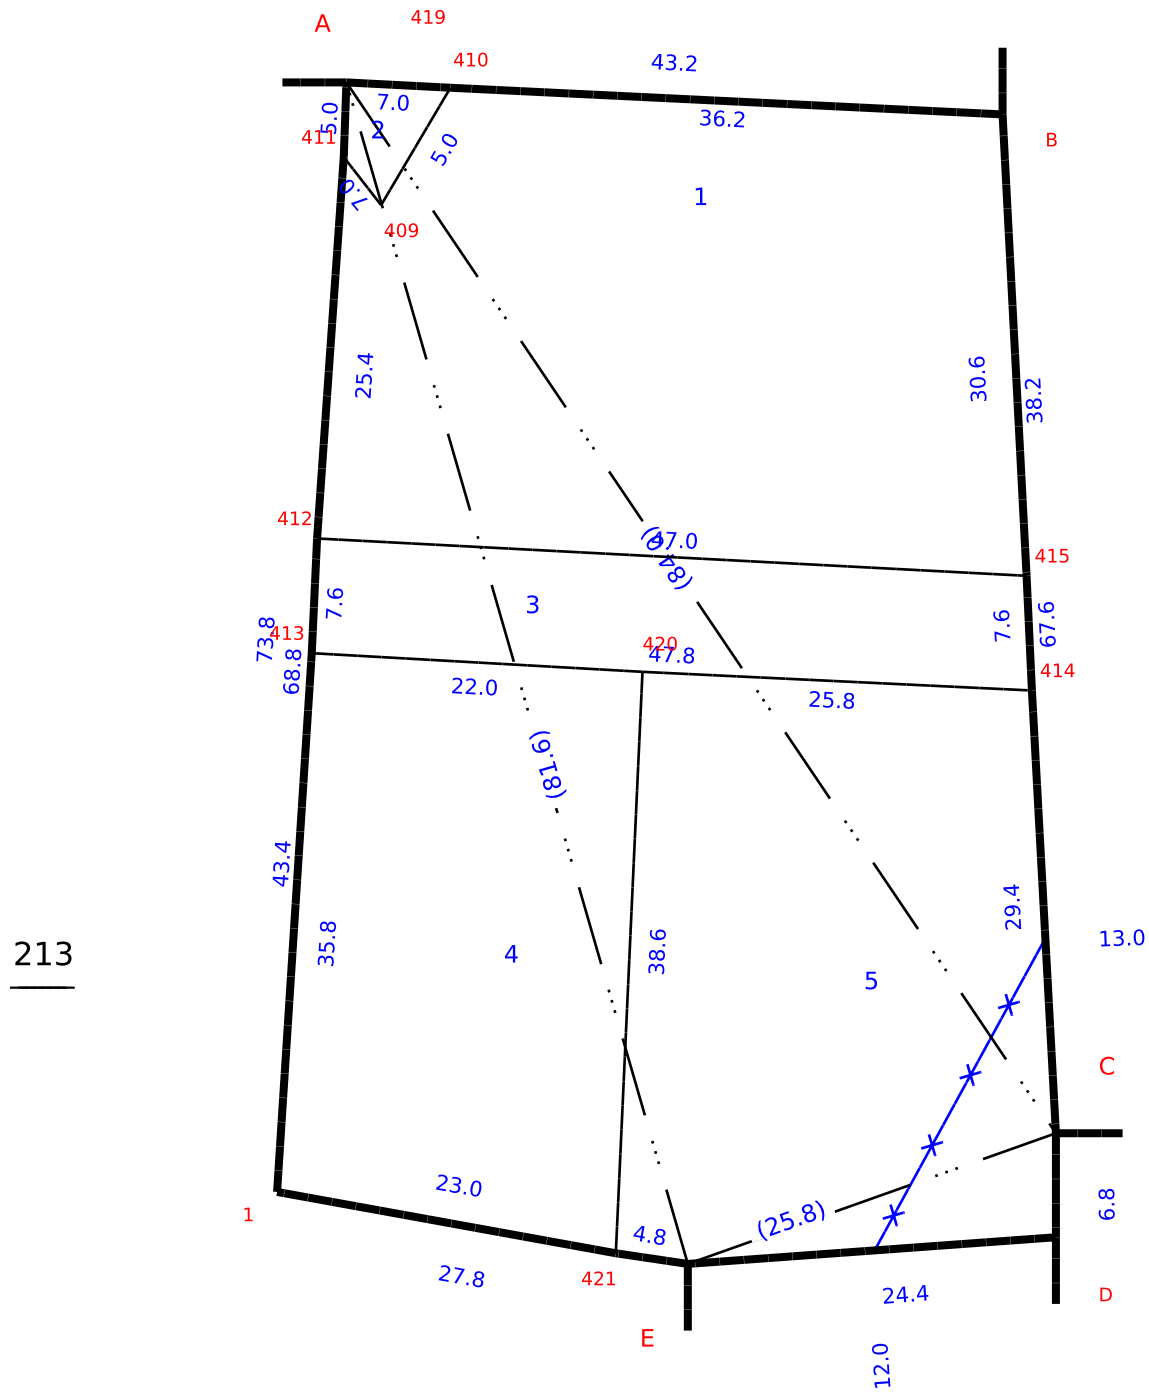

Signed By Tahsildar

Name of approver : mani

Date of Approval : 02-06-2021




Date of Issue: 28-05-2024 16:07:39

Village : Kalugondapalli [8]



Scale : 1 : 1000

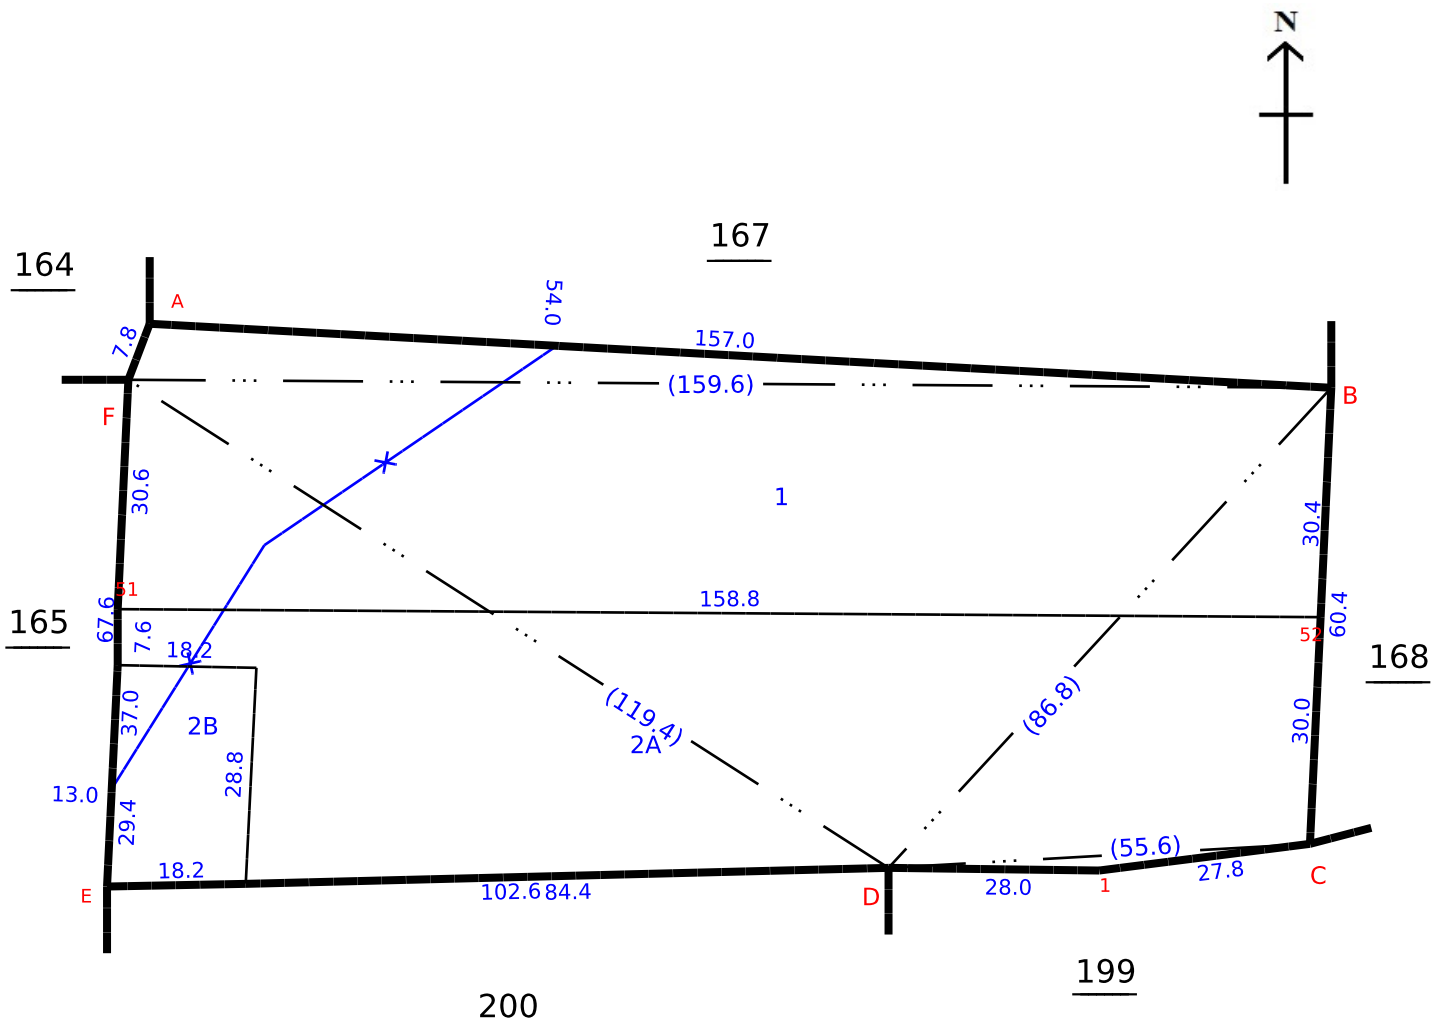

Signed By Tahsildar
Name of approver : mani
Date of Approval : 02-06-2021



District : Krishnagiri

Taluk : Denkanikottai

Village : Kalugondapalli [8]




Survey No : 213

Area : Hect 01 Ares 19.00

Scale : 1 : 1000

ENLARGEMENT SKETCH

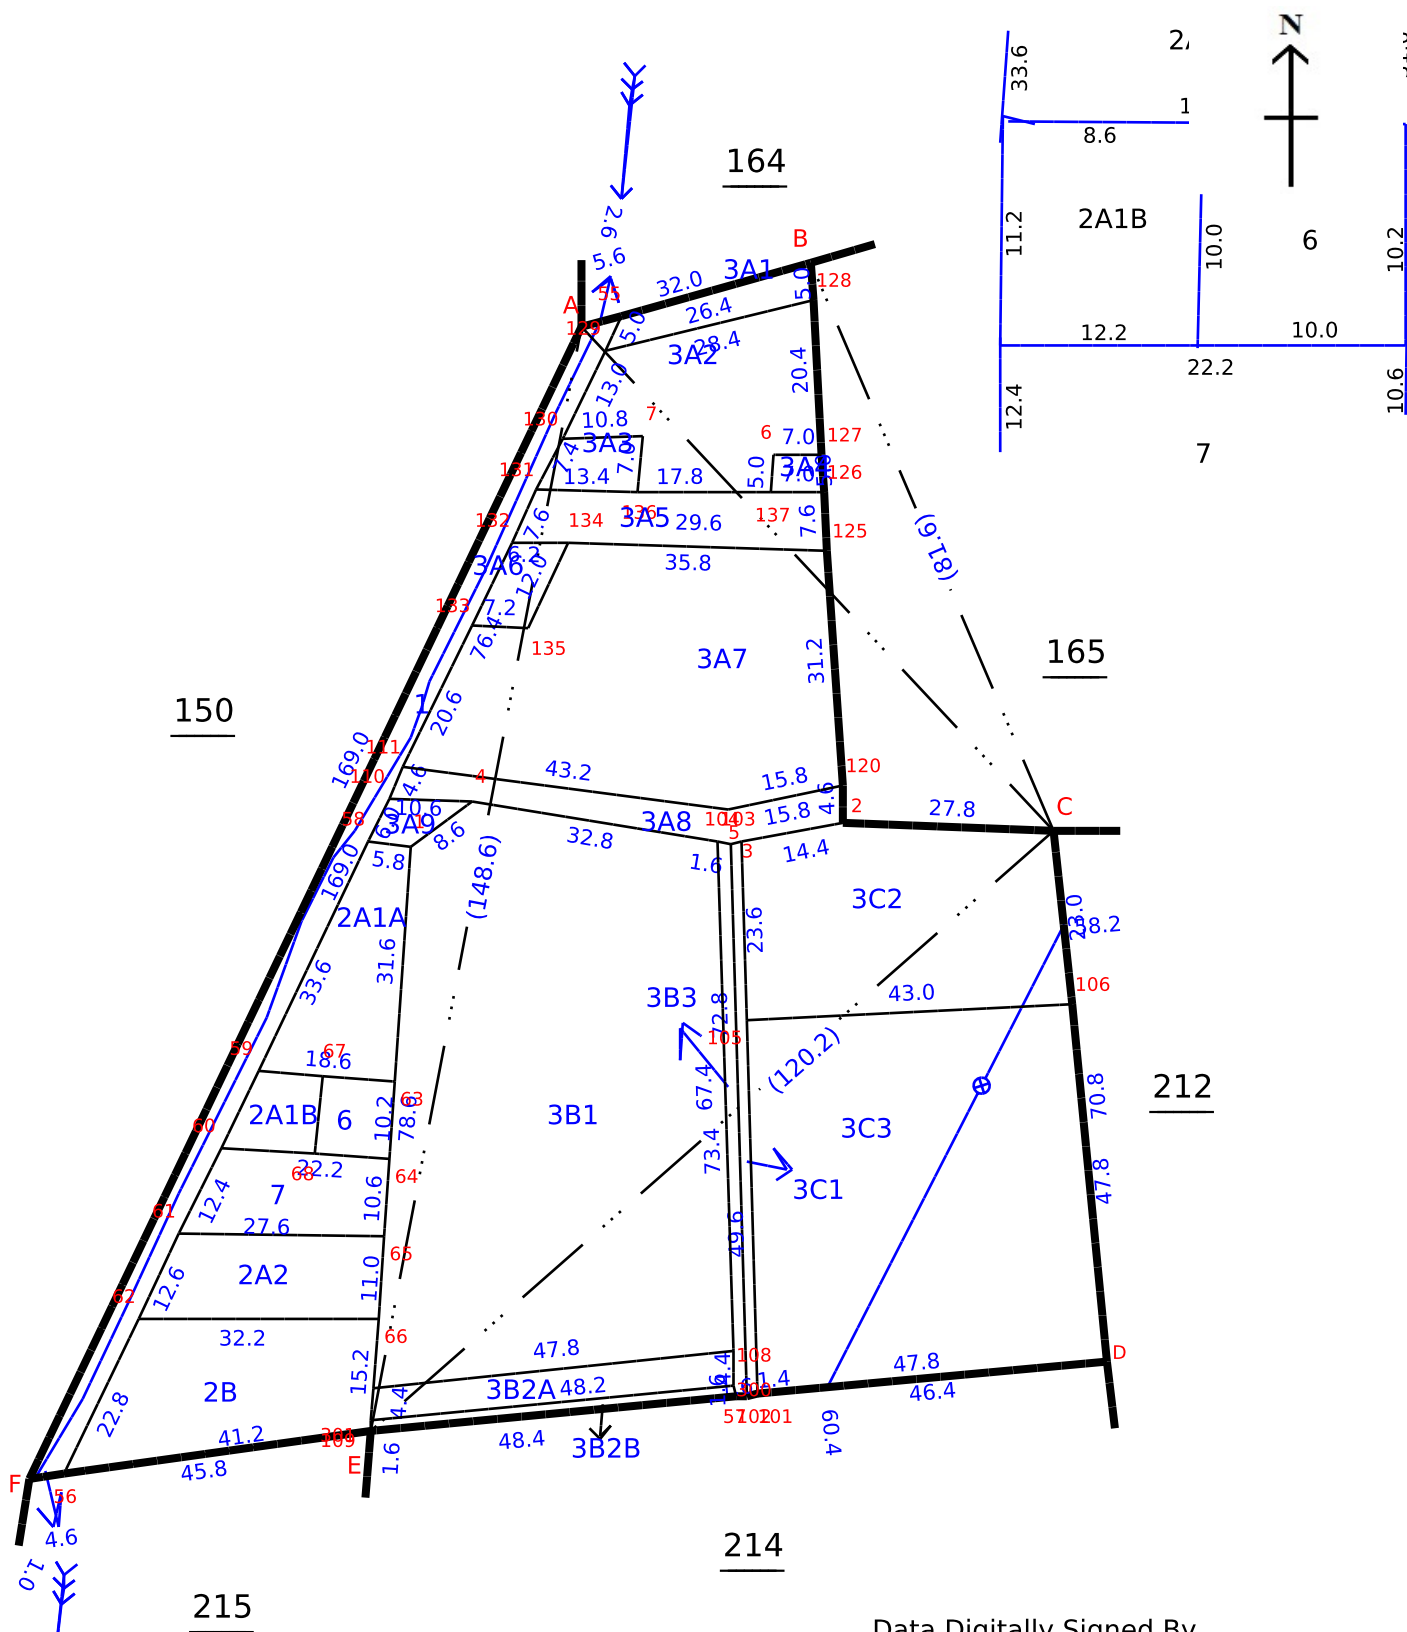

Date of Issue: 28-05-2024 16:08:56

Data Digitally Signed By
SARAVANAMURTHY KUPPAN





தமிழ்நாடு அரசு

வருவாய்த் துறை

நில உரிமை விபரங்கள் : இ. எண் 10(1) பிரிவு

மாவட்டம் : கிருஷ்ணகிரி

வட்டம் : டெங்கனிகோட்டா

வருவாய் கிராமம் : கலுகொண்டபள்ளி

பட்டா எண் : 9498

உரிமையாளர்கள் பெயர்

1. - ... ஆரண பிராபர்ட்டீஸ்



புல எண்	உட்பிரிவு	புன்செய்		நன்செய்		மற்றவை		குறிப்புரைகள்
		பரப்பு	தீர்வை	பரப்பு	தீர்வை	பரப்பு	தீர்வை	
		ஹெக் - ஏர்	ரூ - பை	ஹெக் - ஏர்	ரூ - பை	ஹெக் - ஏர்	ரூ - பை	
165	3	0 - 3.44	0.12	--	--	--	--	2020/0105/31/219198- -2020/31/10/000268SD ----- 09-11-2020
213	3A5	0 - 2.83	0.10	--	--	--	--	2020/0105/31/219206- -2020/31/10/000266SD ----- 08-11-2020
		0 - 6.27	0.22					

குறிப்பு :



- மேற்கண்ட தகவல் / சான்றிதழ் நகல் விவரங்கள் மின் பதிவேட்டிலிருந்து பெறப்பட்டவை. இவற்றை தாங்கள் <https://eservices.tn.gov.in> என்ற இணைய தளத்தில் **31/10/008/09498/100880** என்ற குறிப்பு எண்ணை உள்ளீடு செய்து உறுதி செய்துகொள்ளவும்.
- இத் தகவல்கள் 28-05-2024 அன்று 04:16:04 PM நேரத்தில் அச்சடிக்கப்பட்டது.
- கைப்பேசி கேமராவின் 2D barcode படிப்பான் மூலம் படித்து 3G/GPRS வழி இணையதளத்தில் சரிபார்க்கவும்



தமிழ்நாடு அரசு

வருவாய்த் துறை

நில உரிமை விபரங்கள் : இ. எண் 10(1) பிரிவு

மாவட்டம் : கிருஷ்ணகிரி

வட்டம் : டெங்கனிகோட்டா

வருவாய் கிராமம் : கலுகொண்டபள்ளி

பட்டா எண் : 9271

உரிமையாளர்கள் பெயர்

1. அரண் புரோபெர்டிஸ்



புல எண்	உட்பிரிவு	புன்செய்		நன்செய்		மற்றவை		குறிப்புரைகள்
		பரப்பு	தீர்வை	பரப்பு	தீர்வை	பரப்பு	தீர்வை	
		ஹெக் - ஏர்	ரூ - பை	ஹெக் - ஏர்	ரூ - பை	ஹெக் - ஏர்	ரூ - பை	
166	2A	0 - 48.74	1.65	--	--	--	--	2020/0105/31/219205- -2020/31/10/000265SD ----- 08-11-2020
		0 - 48.74	1.65					

குறிப்பு :



- மேற்கண்ட தகவல் / சான்றிதழ் நகல் விவரங்கள் மின் பதிவேட்டிலிருந்து பெறப்பட்டவை. இவற்றை தாங்கள் <https://eservices.tn.gov.in> என்ற இணைய தளத்தில் **31/10/008/09271/100819** என்ற குறிப்பு எண்ணை உள்ளீடு செய்து உறுதி செய்துகொள்ளவும்.
- இத் தகவல்கள் 28-05-2024 அன்று 04:17:04 PM நேரத்தில் அச்சடிக்கப்பட்டது.
- கைப்பேசி கேமராவின் 2D barcode படிப்பான் மூலம் படித்து 3G/GPRS வழி இணையதளத்தில் சரிபார்க்கவும்



தமிழ்நாடு அரசு

வருவாய் மற்றும் பேரிடர் மேலாண்மைத் துறை

நில உரிமை விபரங்கள் : இ. எண் 10(1) பிரிவு

மாவட்டம் : கிருஷ்ணகிரி

வட்டம் : டெங்கனிகோட்டா

வருவாய் கிராமம் : கலுகொண்டபள்ளி

பட்டா எண் : 9498

உரிமையாளர்கள் பெயர்

1. - ... ஆரண பிராபர்ட்டீஸ்



புல எண்	உட்பிரிவு	புன்செய்		நன்செய்		மற்றவை		குறிப்புரைகள்
		பரப்பு	தீர்வை	பரப்பு	தீர்வை	பரப்பு	தீர்வை	
		ஹெக் - ஏர்	ரூ - பை	ஹெக் - ஏர்	ரூ - பை	ஹெக் - ஏர்	ரூ - பை	
213	3A5	0 - 2.83	0.10	--	--	--	--	2020/0105/31/219206- -2020/31/10/000266SD ----- Digitally signed:RAMACHANDRAN K Tahsildar 08/11/2020 03:01:19:PM
		0 - 2.83	0.10					

குறிப்பு :



- மேற்கண்ட தகவல் / சான்றிதழ் நகல் விவரங்கள் மின் பதிவேட்டிலிருந்து பெறப்பட்டவை. இவற்றை தாங்கள் <https://eservices.tn.gov.in> என்ற இணைய தளத்தில் **31/10/008/09498/100880** என்ற குறிப்பு எண்ணை உள்ளீடு செய்து உறுதி செய்துகொள்ளவும்.
- இத் தகவல்கள் 26-02-2025 அன்று 05:53:24 PM நேரத்தில் அச்சடிக்கப்பட்டது.
- கைப்பேசி கேமராவின் 2D barcode படிப்பான் மூலம் படித்து 3G/GPRS வழி இணையதளத்தில் சரிபார்க்கவும்

அ-பதிவேடு விவரங்கள் - ஊரகம்


மாவட்டம் : கிருஷ்ணகிரி
வட்டம் : டெங்கனிகோட்டா
கிராமம் : கலுகொண்டபள்ளி

1. புல எண்	165	9. மண் வயனமும் ரகமும்	8 - 2
2. உட்பிரிவு எண்	3	10. மண் தரம்	6
3. பழைய புல உட்பிரிவு எண்	165--	11. தீர்வை (ரூ - ஹெ)	3.38
4. பகுதி	P	12. பரப்பு (ஹெக்டேர் - ஏர்)	0 - 3.44
5. அரசு / ரயத்துவாரி	ரயத்துவாரி	13. மொத்த தீர்வை (ரூ - பை)	0.12
6. நிலத்தின் வகை	பஞ்சை	14. பட்டா எண்	9498
7. பாசன ஆதாரம்	-	15. குறிப்பு	-
8. இரு போகமா	1	16. பெயர்	1.ஆரண பிராபர்ட்டீஸ்

குறிப்பு:



மேற்கண்ட தகவல் / சான்றிதழ் நகல் விவரங்கள் மின் பதிவேட்டிலிருந்து
1. பெறப்பட்டவை. இவற்றை தாங்கள் <https://eservices.tn.gov.in> என்ற
இணைய தளத்தில் **31/10/008/165/3/20880** என்ற குறிப்பு எண்ணை
உள்ளீடு செய்து உறுதி செய்துகொள்ளவும்.

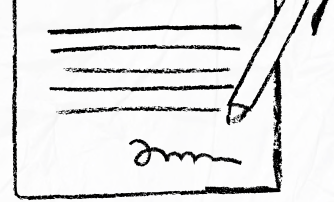

our services doesn't just end there



Buying & Selling Services

Property Buying Assistance, Property Selling Support, Market Price Analysis, Owner Outreach and Negotiation.



Legal & Documentation Services

Certified EC, Patta, legal opinions, property verification, due diligence, litigation solutions, and legal heir certificates.



Property Development & Approvals

Building plan approvals, construction, layout and sub-division approvals, zone conversion, and occupancy certification.




NRI & Investment Services

Escrow Services, Rentals, Litigation Solutions, Property Valuation and Property Management



Compliance & Special Services

Demolition, Vaasthu checks, regularization of unauthorized buildings, and office space solutions.

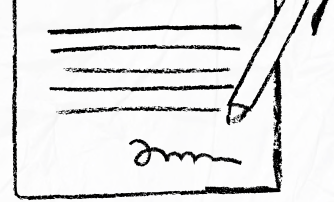

 **empowering your real estate decisions**
with smart tools



Property Valuation & Cost Estimation

Guideline Value, Apartment Composite Value, Stamp Duty & Registration Fees Calculator, Building Value Calculator, Capital Gains Calculator, Area Unit Converter, Length Unit Converter



Ownership, Compliance & Legal Verification

Encumbrance Certificate (EC) Search, Find Your SRO, Temple Property Check, WAQF Property Check, View Patta/Chitta, View FMB, Patta Analyzer, EC Analyzer



Zoning & Land Use Analysis

Land Use Zone Finder, CRZ Zone Check, Aquifer Zone Check, CBA Check, EWS Check, Road Width Check, Proposed Road Widening Check, FSI Calculator



Property Documentation & Workflow Tools

Forms & Templates, Document Generator, Document Translation, Dictionary



Vastu & Property Management Tools

Home Vastu Shastra, Plot Vastu Shastra, Property Management



We're honored to be part of your
real estate journey

3/350/2 Mettukuppam,
OMR Thoraipakkam,
Chennai, India

hello@verified.realestate
[+91 9996 12 9996](tel:+919996129996)
www.verified.realestate