

District : Dharmapuri

Taluk : Pennagaram

Village : Manjinayakanahalli [21]




Survey No : 48

Area : Hect 03 Ares 74.71

Scale : 1 : 1000



V.NO.20 PAYALAMARI

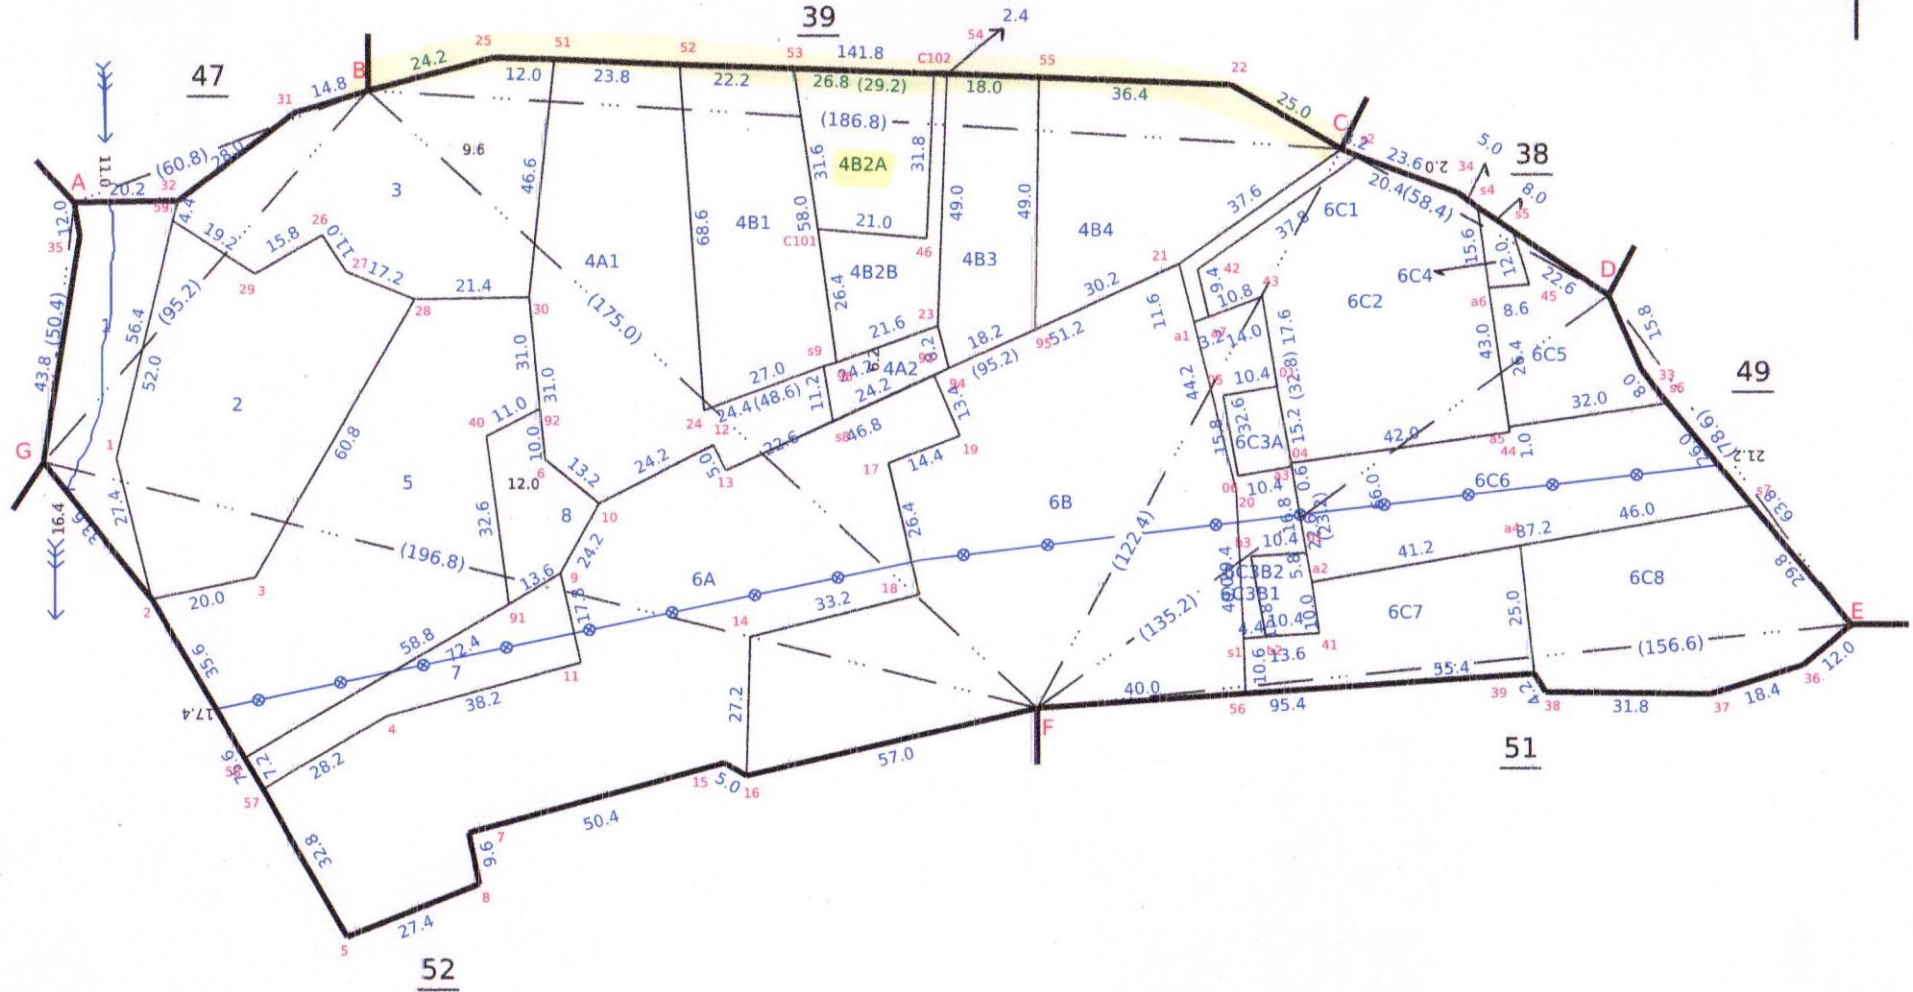

Data Digitally Signed By
SHANMUGASUNDARAM KATHIRVEL


Date of Issue: 03-11-2025 12:32:21

Survey and Settlement Department, Government of TamilNadu



27.4.1-

Нес

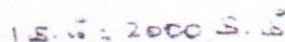



தமிழ்நாடு அரசு

வருவாய் மற்றும் பேரிடர் மேலாண்மைத் துறை

நில உரிமை விபரங்கள் : இ. எண் 10(1) பிரிவு

மாவட்டம் : தர்மபுரி

வட்டம் : பென்னாகரம்

வருவாய் கிராமம் : 021 மஞ்சிநாயக்கனஹள்ளி

பட்டா எண் : 2554

உரிமையாளர்கள் பெயர்

1. துரைசாமி

மனைவி

ரேணுகா



புல எண்	உட்பிரிவு	புன்செய்		நன்செய்		மற்றவை		குறிப்புரைகள்
		பரப்பு	தீர்வை	பரப்பு	தீர்வை	பரப்பு	தீர்வை	
		ஹெக் - ஏர்	ரூ - பை	ஹெக் - ஏர்	ரூ - பை	ஹெக் - ஏர்	ரூ - பை	
48	4B2A	0 - 8.10	0.17	--	--	--	--	2023/0105/05/232129- -2023/05/03/000097SD ----- Digitally signed:Sowkathali H Tahsildar 18/07/2023 01:43:44:PM
		0 - 8.10	0.17					

குறிப்பு :



- மேற்கண்ட தகவல் / சான்றிதழ் நகல் விவரங்கள் மின் பதிவேட்டிலிருந்து பெறப்பட்டவை. இவற்றை தாங்கள் <https://eservices.tn.gov.in> என்ற இணைய தளத்தில் S/05/03/021/02554/40176 என்ற குறிப்பு எண்ணை உள்ளீடு செய்து உறுதி செய்துகொள்ளவும்.
- இத் தகவல்கள் 03-11-2025 அன்று 12:32:52 PM நேரத்தில் அச்சடிக்கப்பட்டது.
- கைப்பேசி கேமராவின் 2D barcode படிப்பான் மூலம் படித்து 3G/GPRS வழி இணையதளத்தில் சரிபார்க்கவும்

அ-பதிவேடு விவரங்கள் - ஊரகம்



வட்டம் : தர்மபுரி

வட்டம் : பென்னாகரம்

கிராமம் : 021 மஞ்சிநாயக்கனஹள்ளி

1. புல எண்	48	9. மண் வயனமும் ரகமும்	7 - 2
2. உட்பிரிவு எண்	4B2A	10. மண் தரம்	5
3. பழைய புல உட்பிரிவு எண்	48-4B2	11. தீர்வை (ரூ - ஹெ)	2.15
4. பகுதி	P	12. பரப்பு (ஹெக்டேர் - ஏர்)	0 - 8.10
5. அரசு / ரயத்துவாரி ரயத்துவாரி		13. மொத்த தீர்வை (ரூ - பை)	0.17
6. நிலத்தின் வகை	பஞ்சை	14. பட்டா எண்	2554
7. பாசன ஆதாரம்	-	15. குறிப்பு	-
8. இரு போகமா	-	16. பெயர்	1.ரேணுகா

குறிப்பு:



மேற்கண்ட தகவல் / சான்றிதழ் நகல் விவரங்கள் மின் பதிவேட்டிலிருந்து
1. பெறப்பட்டவை. இவற்றை தாங்கள் <https://eservices.tn.gov.in> என்ற
இணைய தளத்தில் 05/03/021/48/4B2A/60176 என்ற குறிப்பு எண்ணை
உள்ளீடு செய்து உறுதி செய்துகொள்ளவும்.

1	2	3	4	5	6	7	8	9	10	11	12	
							கு.பை. ஹெ.ஏர்ஸ்.	கு.பை.				
47	4	47-4	ர	4	...	7-2	5	2 15	0 18.5	0 40	476 மூ. பார்வதி மற்றும் மூன்று பேர்களும். *	வீட்டு இட
	5	-5	ர	4	...	7-2	5	2 15	0 51.0	1 09	298 ப. ஜீல்கலான் (எ) முனிய கவுண்டர்.	கிணறு.
	6	-6	ர	4		7-2	5	2 15	0 36.0	0 77	200 மு. முனியப்பன்	
	7	-7	ர	4	...	7-2	5	2 15	0 14.0	0 30	239 ஆ. பெருமாள்.	
	8	-8	ர	4		7-2	5	2 15	0 13.0	0 28	172 ஆ. நாசன்.	
	9	-9	ர	4		7-2	5	2 15	0 03.0	0 07	459 ஆ. பெருமாள் (1), நாசன் (2), மு. முனியப்பன் (3).	கிணறு-1.
	10	-10	ர	4	...	7-2	5	2 15	0 12.0	0 26	200 மு. முனியப்பன்.	
	11	-11	ர	4	...	7-2	5	2 15	0 10.5	0 23	239 ஆ. பெருமாள்.	கிணறு.
	12	-12	ர	4	...	7-2	5	2 15	0 02.5	0 06	411 ப. ஜீல்கலான் (எ) முனிய கவுண்டர் (1), மு. முனியப்பன் (2).	
	13	-13	ர	4	...	7-2	5	2 15	0 11.5	0 25	490 ப. ஜீல்கலான் (எ) முனிய கவுண்டர் மற்றும் நான்கு பேர்களும். *	
	14	-14	ர	4	...	7-2	5	2 15	0 16.0	0 34	298 ப. ஜீல்கலான் (எ) முனிய கவுண்டர்.	
									2 65.5	4 83		
	1	48-1	அ	4	...	...	...	...	0 09.5	...	...	ஒடை.
	2	-2	ர	4	...	7-2	5	2 15	0 24.0	0 51	34 ஸ்ரீ. திம்மராய சுவாமி மகரிஷி மடம்.	
	3	-3	ர	4	...	7-2	5	2 15	0 25.5	0 55	83 தி. கோவிந்தன்.	கிணறு.
	4A	-4	ர	4	...	7-2	5	2 15	0 27.5	0 59	299 மா. முனிய கவுண்டர்.	
	4B	-4	ர	4	...	7-2	5	2 15	0 59.5	1 28	128 பெ. சின்னசாமி.	
	5	-5	ர	4	...	7-2	5	2 15	0 28.5	0 61	299 மா. முனியப்ப கவுண்டர்.	
	6A	-6	ர	4	...	7-2	5	2 15	0 53.0	1 14	360 மா. முனிய கவுண்டர்.	
	6B	-6	ர	4	...	7-2	5	2 15	0 51.0	1 10	65 ம. குண்ணிய கவுண்டர்.	கிணறு-1.

* விவரப்பட்டியைப் பார்க்கவும்.

2007000 360 / 00
Manager Administrative Police
21, Manjanaickkanahalli.