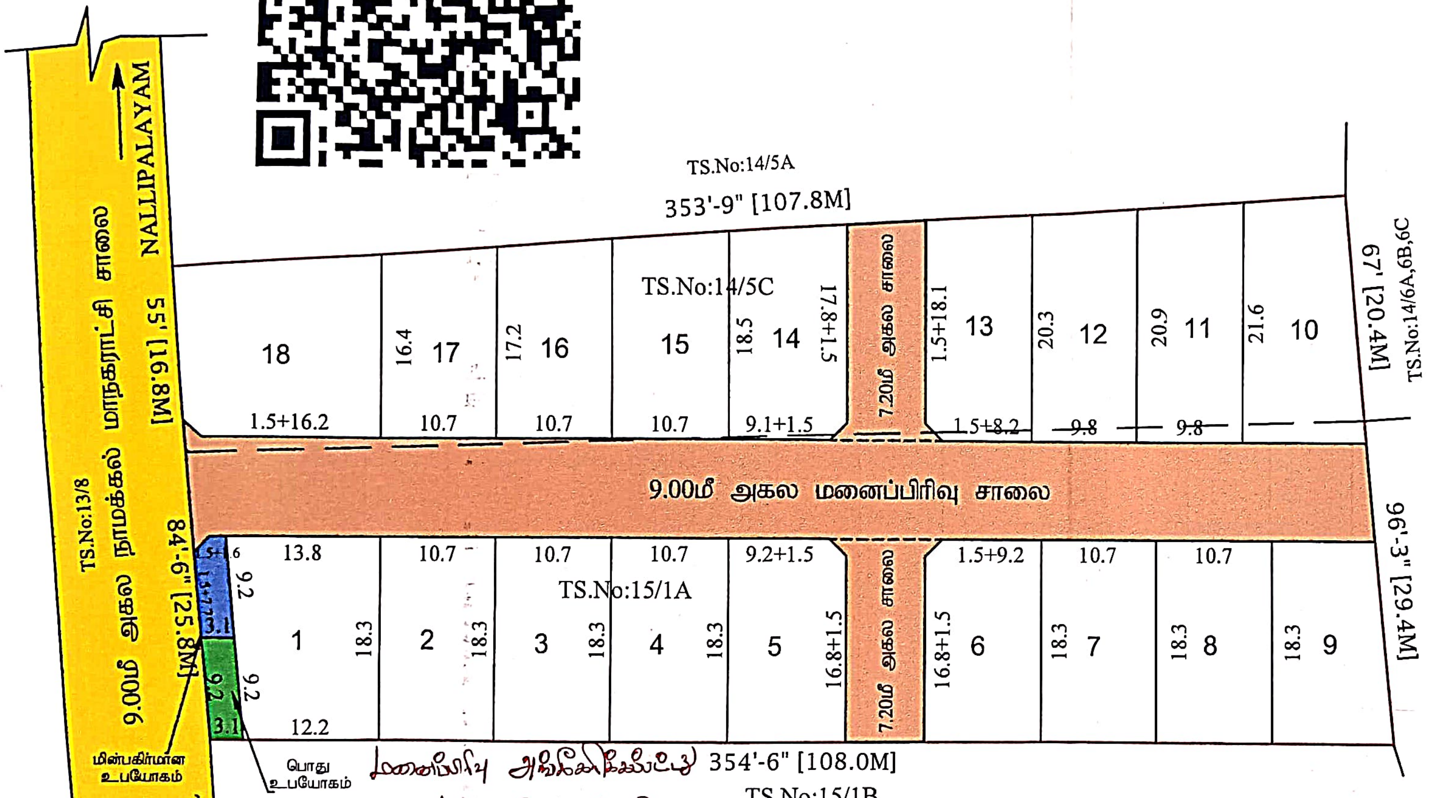

மனைப்பிரிவு அங்கீகரிக்கப்பட்டது

நாமக்கல் மாநகராட்சி மாமன்ற தீர்மானம் எண் - 722, நாள்: 28-11-2025 இன்படியும், ஆணையாளர், நாமக்கல் மாநகராட்சி அவர்களின் செயல்முறை உத்தரவு ந.க.மு.எண். 6491/2025/எல்-1, நாள்: 03-12-2025 இன்படியும், நாமக்கல் மாவட்ட நகர் ஊரமைப்பு உதவி இயக்குநர் அவர்களின் கடிதம் எண். SJIXIUKS/54803/2025/TCP/2025/TCP/2025/TCP, நாள்: 05-11-2025 இல் தெரிவிக்கப்பட்டுள்ள சிறப்பு நிபந்தனைகள், பொது நிபந்தனைகள் மற்றும் மனைப்பிரிவு நிபந்தனைகளுக்கு உட்பட்டு மனைப்பிரிவு அங்கீகரிக்கப்பட்டது.

மாவட்ட நகர் ஊரமைப்பு அலுவலகம் (DTCP) நாமக்கல்

நாமக்கல் மாநகராட்சி

நாமக்கல் மாவட்டம், நாமக்கல் வட்டம், நாமக்கல் கிராமம், பழைய சர்வே. எண் 323/2C pt & 324/1pt - ல் புதிய வார்டு-A, பிளாக் - 5 நகர புல எண்- 14/5C & 15/1A அமையும் உத்தேச குடியிருப்பு மனைப்பிரிவுக்கான தொழில்நுட்ப ஒப்புதல் வரைபடம்.

அளவு : 1:400 (அ) 1" = 33'0"

இணையவழி விண்ணப்பம் எண் : NKL/SJIXIUKS/54803/2025

I) குறிப்பு

மனைப்பிரிவின் மொத்தபரப்பு	: 1.23 ஏக்கர் 4975.00 சதுர.மீ	
சாலையின் பரப்பு	: 1252.62 சதுர.மீ	
மனைப்பிரிவு எல்லை	:	
உத்தேச சாலை	:	(சிவப்பு)
நிலையில் உள்ள சாலை	:	(பழுப்பு)
கோரிய மனைகள்	: 18	(மஞ்சள்)
ஒதுக்கிய மனைகள்	: 18	
ஒதுக்கப்பட வேண்டிய 10% பூங்காவிற்கான பரப்பு	: அரசானை எண் 18-ன்.நகராட்சி நிர்வாகம்(ம) குடிநீர் வழங்கள் துறை நாள் 4.2.2019-ன் படி அரசு வழிகாட்டி மதிப்பின்படி தொகை செலுத்தப்பட்டு உள்ளது. : (4975.00-1252.62) X $\frac{10}{100}$ = 372 24 சதுர.மீ	

II) பொது ஒதுக்கீடுகள்:

உள்ளாட்சிக்கு மனுதாரரால் தானமாக ஒப்படைக்கப்பட்டவை:

சாலையின் பரப்பு	: 1252.62 சதுர.மீ	(ஆரஞ்சு)
மின்பகிர்மான பரப்பு	: 27.39 சதுர.மீ (0.74%)	(நீலம்)
பொது உபயோக பரப்பு	: 28.52 சதுர.மீ (0.76%)	(பச்சை)

மூலை முடக்கு: 12.0மீ அகல சாலை வரை 1.5மீ X 1.5மீ

நிபந்தனைகள் :

1. இம்மனைப்பிரிவிற்கு உள்ளாட்சி இறுதி ஒப்புதல் அளிக்கும் முன் இத்திடனை எந்தத் துறையாலும் நில ஆர்ஜித நடவடிக்கை எடுக்கப்படவில்லை என்றும், எந்தத் துறைக்காவும் நில ஆர்ஜித பட்டியல் மாவட்ட வருவாய் அலுவலருக்கு அனுப்பப்படவில்லை என்றும் உள்ளாட்சி உறுதி செய்ய வேண்டும்.

2. அரசாணை எண்.181 ஊரக வளர்ச்சித்துறை நாள் 19.12.2020 -ன் படி நில உரிமம் குறித்து உள்ளாட்சி நிர்வாக அதிகாரி முழு திருப்தியில் உள்ளது எனச் சான்றளித்துள்ளதன் பேரில் இம்மனைப்பிரிவிற்கு தொழில்நுட்ப ஒப்புதல் வழங்கப்பட்டுள்ளது.

3. நில உரிமம் குறித்து வழங்கப்பட்ட சான்றுகள் மற்றும் பரிசீலனைக்கு சமர்ப்பிக்கப்பட்ட ஆவணங்கள் சரியானவையல்ல என அறியப்பட்டால், மனைப்பிரிவிற்கு தொழில் நுட்ப ஒப்புதல் வழங்கியதில் ஏதேனும் பாதிப்பு ஏற்படக்கூடிய சூழ்நிலை ஏற்படின் இம்மனைப்பிரிவிற்கு வழங்கப்பட்ட தொழில் நுட்ப ஒப்புதல் எவ்வித முன்னறிவிப்புமின்றி நகர் ஊரமைப்பு இயக்குனர் ஆணையர் அவர்களால் இரத்து செய்யப்படும்.

4. விற்பனைக்குண்டான மனைகளை விற்பனை செய்யும்போது இவ்வாளையின் நகலோடு நகர் ஊரமைப்புத்துறையில் ஒப்புதல் அளிக்கப்பட்ட வரைபடங்களையும் மனை வாங்குபவர்களுக்கு கட்டாயம் வழங்கப்பட வேண்டும்.

5. நகர் ஊரமைப்புத்துறை சட்டபூர்வமாக தொழில்நுட்ப அனுமதி அளிப்பதன் மூலம் விண்ணப்பதாரரின் பேரில் உள்ள நில உரிமையை உறுதிப்படுத்தவில்லை தொழில்நுட்ப அனுமதி திட்ட அனுமதி அளிப்பதற்கு முன்பு விண்ணப்பதாரரின் விண்ணப்பத்துடன் சமர்பித்த ஆவணங்களில் கிரயபத்திரம், குத்தகை பத்திரம் பட்டா, தானபத்திரம், பொது அதிகார பத்திரம் மேலும் பல விண்ணப்பதார் வளர்ச்சி செய்ய உரிமை உள்ளதா என்று மட்டுமே பார்க்கப்படுகிறது சொத்தினை வாங்க விரும்பும் எந்த நபரும் விண்ணப்பதாரருக்கு சொத்தின் மீது உள்ள உரிமையை தனியாக உறுதிபடுத்திக்கொள்ள வேண்டும். மேலும் அதன் மேல் வேறு யாரேனும் தனி நபர் உரிமை கோரினால் அவர்கள் அதனை பொருத்தமான தகுதியுள்ள நீதிமன்றத்தின் முன் தீர்த்துக்கொள்ளலாம். இதனை முடிவு செய்ய நகர் ஊரமைப்புத்துறை பொருத்தமான அமைப்பு அல்ல.

6. ஒப்புதல் அளிக்கப்பட்ட மனைப்பிரிவு வரைபடத்தினை எவ்வித மாற்றமும், விடுதலின்றி மனைப்பிரிவு நுழைவாயிலில் 6'X4' அளவிலான நிரந்தர தகவல்பலகை மூலம் பொதுமக்கள் பார்வைக்கு நிரந்தரமாக பிரசுரிக்கப்பட வேண்டும்.

7. உத்தேச மனைப்பிரிவு அமையும் நிலம் தொடர்பாக நீதிமன்ற வழக்கு ஏதேனும் நிலுவையில் இருப்பின் இத்துறையின் மனைப்பிரிவு அனுமதி செல்லத்தக்கதல்ல.

8. உத்தேச மனைப்பிரிவின் ஊடே நீர்நிலைகள் அமையுமாயின் அதற்கு பாதிப்பு ஏற்படாதவாறு கட்டிடங்கள் கட்டப்பட வேண்டும்.

9. உத்தேச மனைப்பிரிவின் ஊடே POWER LINE, HT LINE, LT LINE, AND TELEPHONE LINE ஆகியன செல்லுமாயின் அவைகள் சாலையின் போக்கிற்கு ஏற்றிவாறு மாற்றியமைக்கப்பட வேண்டும்.

10. உத்தேச மனைப்பிரிவு இடத்தில் கட்டிடம் கட்டும் போது உரிய விதிகளை பின்பற்றி உரிய அனுமதி பெற்று கட்டப்பட வேண்டும்.

11. உத்தேச மனைப்பிரிவில் எந்தவித மாற்றம் செய்வதாக இருந்தாலும் இத்துறையின் முன் அனுமதி பெறப்பட வேண்டும்.

12. உத்தரவு கடிதத்தில் குறிப்பிட்டுள்ள சிறப்பு நிபந்தனைகள் ம மனைப்பிரிவு நிபந்தனைகள் தவறாது கடைபிடிக்கப்பட வேண்டும்.

13. அரசாணை எண்.18 ம 16 ந.நி ம கு.வ.து. நாள் 04.02.2019 ம 31.01.2020-ன் விதிகள் அனைத்தும் பொருந்தும்.

APPROVAL No: SWP / DTCP/NAMAKKAL/LAYOUT NO: 264/2025

திரு.ச.சுரேந்திரன்
வரைவாளர் நிலை - III

03/12/25
ஆணையாளர்
நாமக்கல் மாநகராட்சி
03/12/25

Validity unknown
Signature valid
Signed by: Assistant Director
Location: Namakkal
Date: 2025.11.05

திருமதி.பொ.யமுனாதேவி
மேற்பார்வையாளர் / வரைவாளர் நிலை-II

உதவி இயக்குநர்,
மாவட்ட நகர் ஊரமைப்பு அலுவலகம்
நாமக்கல்.

மாவட்ட நகர் ஊரமைப்பு அலுவலகம் (DTCP) நாமக்கல்

நாமக்கல் மாநகராட்சி

நாமக்கல் மாவட்டம், நாமக்கல் வட்டம், நாமக்கல் கிராமம், பழைய சர்வே. எண் 323/2C pt & 324/1pt - ல் புதிய வார்டு-A, பிளாக் - 5 நகர புல எண்- 14/5C & 15/1A அமையும் உத்தேச குடியிருப்பு மனைப்பிரிவுக்கான தொழில்நுட்ப ஒப்புதல் வரைபடம்.

அளவு : 1:400 (அ) 1" = 33'0"

இணையவழி விண்ணப்பம் எண் : NKL/SJIXIUKS/54803/2025

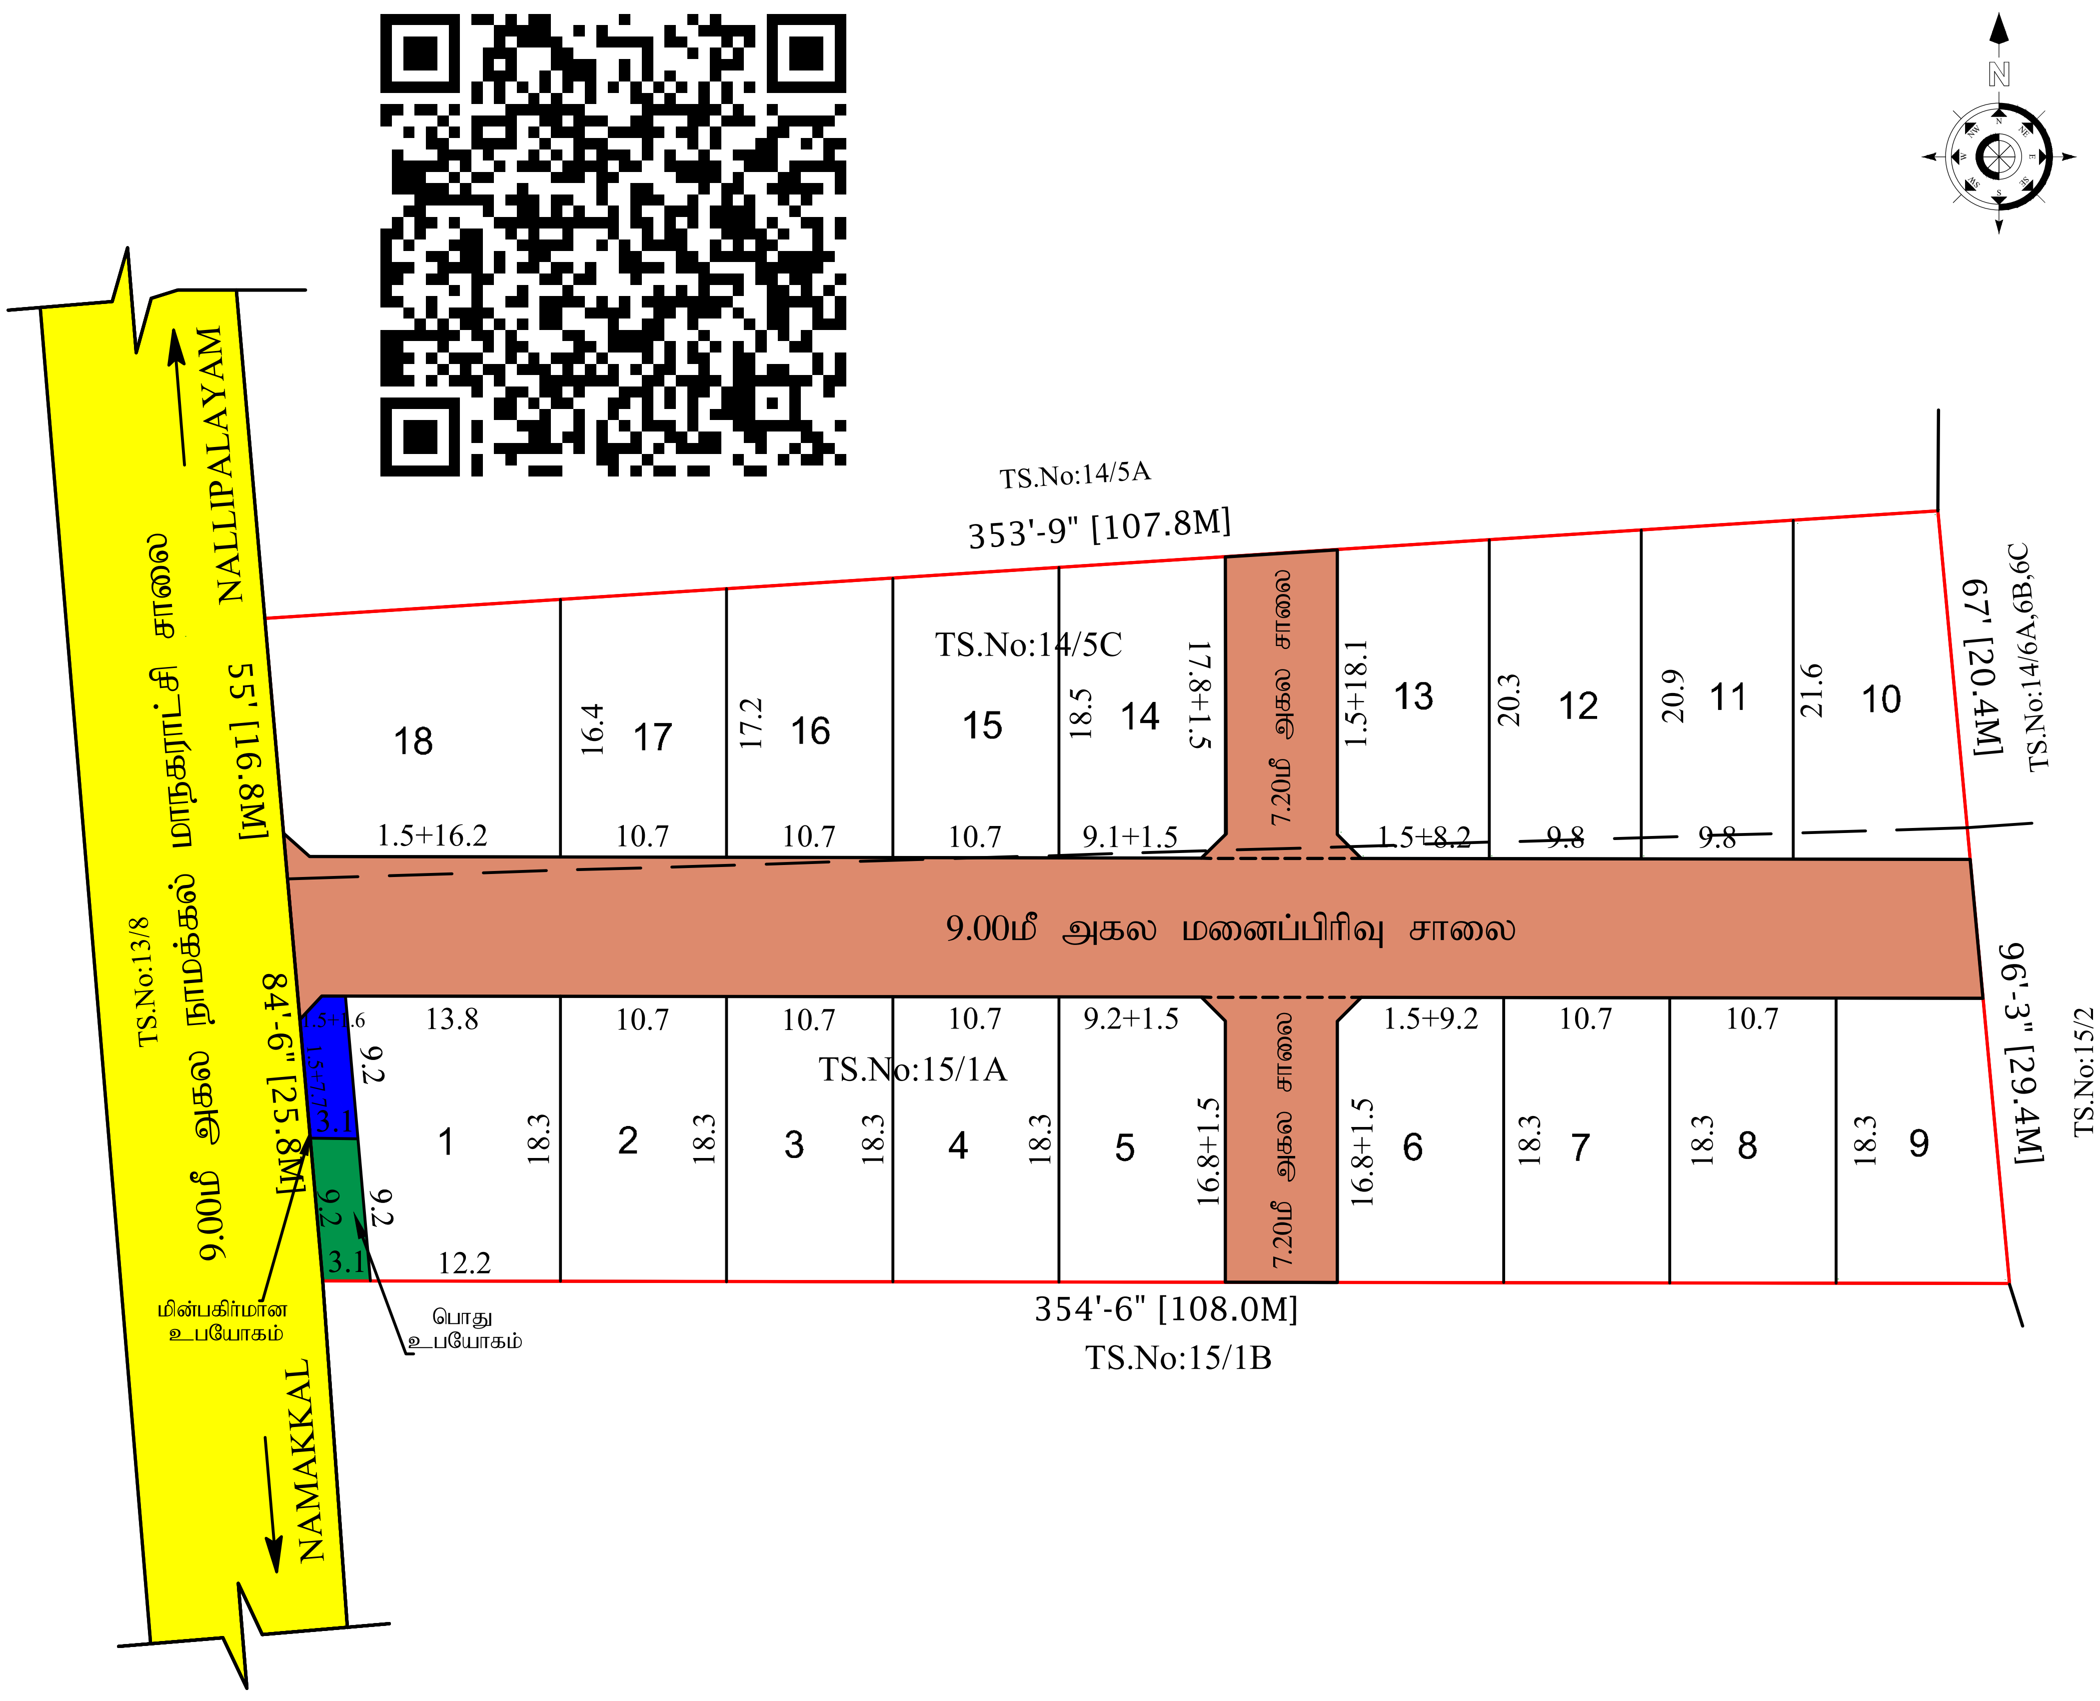

I) குறிப்பு

மனைப்பிரிவின் மொத்தபரப்பு	: 1.23 ஏக்கர் 4975.00 சதுர.மீ	
சாலையின் பரப்பு	: 1252.62 சதுர.மீ	
மனைப்பிரிவு எல்லை	:	(red)
உத்தேச சாலை	:	(brown)
நிலையில் உள்ள சாலை	:	(yellow)
கோரிய மனைகள்	: 18	
ஒதுக்கிய மனைகள்	: 18	
ஒதுக்கப்பட வேண்டிய 10% பூங்காவிற்கான பரப்பு	: அரசாணை எண் 18-ன்.நகராட்சி நிர்வாகம்(ம) குடிநீர் வழங்கல் துறை நாள் 4.2.2019-ன் படி அரசு வழிக்காட்டி மதிப்பின்படி தொகை செலுத்தப்பட்டு உள்ளது.	
	: (4975.00-1252.62) X $\frac{10}{100}$ = 372.24 சதுர.மீ	

II) பொது ஒதுக்கீடுகள்:

உள்ளாட்சிக்கு மனுதாரரால் தானமாக ஒப்படைக்கப்பட்டவை:

சாலையின் பரப்பு	: 1252.62 சதுர.மீ	
மின்பகிர்மான பரப்பு	: 27.39 சதுர.மீ (0.74%)	
பொது உபயோக பரப்பு	: 28.52 சதுர.மீ (0.76%)	

மூலை முடக்கு: 12.0மீ அகல சாலை வரை 1.5மீ X 1.5மீ

நிபந்தனைகள் :

1. இம்மனைப்பிரிவிற்கு உள்ளாட்சி இறுதி ஒப்புதல் அளிக்கும் முன் இடத்தினை எந்தத் துறையாலும் நில ஆர்ஜித நடவடிக்கை எடுக்கப்படவில்லை என்றும், எந்தத் துறைக்காவும் நில ஆர்ஜித பட்டியல் மாவட்ட வருவாய் அலுவலருக்கு அனுப்பப்படவில்லை என்றும் உள்ளாட்சி உறுதி செய்ய வேண்டும்.

2. அரசாணை எண்.181 ஊரக வளர்ச்சித்துறை நாள் 19.12.2020 -ன் படி நில உரிமம் குறித்து உள்ளாட்சி நிர்வாக அதிகாரி முழு திருப்தியில் உள்ளது எனச் சான்றளித்துள்ளதன் பேரில் இம்மனைப்பிரிவிற்கு தெழில்நுட்ப ஒப்புதல் வழங்கப்பட்டுள்ளது.

3. நில உரிமம் குறித்து வழங்கப்பட்ட சான்றுகள் மற்றும் பரிசீலனைக்கு சமர்ப்பிக்கப்பட்ட ஆவணங்கள் சரியானவையல்ல என அறியப்பட்டால், மனைப்பிரிவிற்கு தெழில் நுட்ப ஒப்புதல் வழங்கியதில் ஏதேனும் பாதிப்பு ஏற்படக்கூடிய சூழ்நிலை ஏற்படின் இம்மனைப்பிரிவிற்கு வழங்கப்பட்ட தெழில் நுட்ப ஒப்புதல் எவ்வித முன்னறிவிப்புமின்றி நகர் ஊரமைப்பு இயக்குனர்/ஆனையர் அவர்களால் இரத்து செய்யப்படும்.

4. விற்பனைக்குண்டான மனைகளை விற்பனை செய்யும்போது இவ்வானையின் நகலோடு நகர் ஊரமைப்புத்துறையில் ஒப்புதல் அளிக்கப்பட்ட வரைபடங்களையும் மனை வாங்குபவர்களுக்கு கட்டாயம் வழங்கப்பட வேண்டும்.

5. நகர் ஊரமைப்புத்துறை சட்டபூர்வமாக தொழில்நுட்ப அனுமதி அளிப்பதன் முலம் விண்ணப்பதாரரின் பேரில் உள்ள நில உரிமையை உறுதிப்படுத்தவில்லை தொழில்நுட்ப அனுமதி/ திட்ட அனுமதி அளிப்பதற்கு முன்பு விண்ணப்பதாரரின் விண்ணப்பத்துடன் சமர்பித்த ஆவணங்களில் (கிரையபத்திரம், குத்தகை பத்திரம், பட்டா, தானபத்திரம், பொது அதிகார பத்திரம் மேலும் பல) விண்ணப்பதார் வளர்ச்சி செய்ய உரிமை உள்ளதா என்று மட்டுமே பார்கப்படுகிறது. சொத்தினை வாங்க விரும்பும் எந்த நபறும் விண்ணப்பதாரருக்கு சொத்தின் மீது உள்ள உரிமையை தனியாக உறுதிபடுத்திக்கொள்ள வேண்டும். மேலும் அதன் மேல் வேறு யாரேனும் தனி நபர் உரிமை கோரினால் அவர்கள் அதனை பொருத்தமான தகுதியுள்ள நீதிமன்றத்தின் முன் தீர்த்துக்கொள்ளலாம். இதனை முடிவு செய்ய நகர் ஊரமைப்புத்துறை பொருத்தமான அமைப்பு அல்ல.

6. ஒப்புதல் அளிக்கப்பட்ட மனைப்பிரிவு வரைபடத்தினை எவ்வித மாற்றமும், விடுதலின்றி மனைப்பிரிவு நுழைவாயிலில் 6'X4' அளவிலான நிரந்தர தகவல்பலகை முலம் பொதுமக்கள் பார்வைக்கு நிரந்தரமாக பிரசுரிக்கப்பட வேண்டும்.

7. உத்தேச மனைப்பிரிவு அமையும் நிலம் தொடர்பாக நீதிமன்ற வழக்கு ஏதேனும் நிலையில் இருப்பின் இத்துறையின் மனைப்பிரிவு அனுமதி செல்லத்தக்கதல்ல.

8. உத்தேச மனைப்பிரிவின் ஊடே நீர்நிலைகள் அமையுமாயின் அதற்கு பாதிப்பு ஏற்படாதவாறு கட்டிடங்கள் கட்டப்பட வேண்டும்.

9. உத்தேச மனைப்பிரிவின் ஊடே POWER LINE, HT LINE, LT LINE, AND TELEPHONE LINE ஆகியன செல்லுமாயின் அவைகள் சாலையின் போக்கிற்கு ஏற்றிவாறு மாற்றியமைக்கப்பட் வேண்டும்.

10. உத்தேச மனைப்பிரிவு இடத்தில் கட்டிடம் கட்டும் போது உரிய விதிகளை பின்பற்றி உரிய அனுமதி பெற்று கட்டப்பட வேண்டும்.

11. உத்தேச மனைப்பிரிவில் எந்தவித மாற்றம் செய்வதாக இருந்தாலும் இத்துறையின் முன் அனுமதி பெறப்பட வேண்டும்.

12. உத்தரவு கடிதத்தில் குறிப்பிட்டுள்ள சிறப்பு நிபந்தனைகள் (ம) மனைப்பிரிவு நிபந்தனைகள் தவறாது கடைபிடிக்கப்பட வேண்டும்.

13. அரசாணை எண்.18 (ம) 16 ந.நி (ம) கு.வ.து. நாள் 04.02.2019 (ம) 31.01.2020-ன் விதிகள் அனைத்தும் பொருந்தும்.

APPROVAL No: SWP / DTCP/NAMAKKAL/LAYOUT NO: 264/2025

திரு.ச.சுரேந்திரன்
வரைவாளர் நிலை - III

Validity unknown
Signature valid

Signed by: Assistant D... r
Location:Namakkal
Date:202... 11.05 1...

திருமதி.பொ.யமுனாதேவி
மேற்பார்வையாளர்/வரைவாளர் நிலை-II

உதவி இயக்குநர்,
மாவட்ட நகர் ஊரமைப்பு அலுவலகம்
நாமக்கல்.