தமிழ்நாடு அரசு

வருவாய் மற்றும் பேரிடர் மேலாண்மைத் துறை

நில உரிமை விபரங்கள் : இ. எண் 10(1) பிரிவு

மாவட்டம் : தேனி **வட்டம் : போடிநாயக்கனூர்**

வருவாய் கிராமம் : ராசிங்காபுரம் **பட்டா எண் : 10184**

உரிமையாளர்கள் பெயர்

1. பொன்ராம் மனைவி லட்சுமி

புல எண்	உட்பிரிவு	புன்செய்		நன்செய்		மற்றவை		குறிப்புரைகள்
		பரப்பு	தீர்வை	பரப்பு	தீர்வை	பரப்பு	தீர்வை	
		ஹெக் - ஏர்	ரூ - பை	ஹெக் - ஏர்	ரூ - பை	ஹெக் - ஏர்	ரூ - பை	
256	9	0 - 63.00	1.75	--	--	--	--	2025/0103/25/137926--- ------ Digitally signed:Balamurugan D Head Quarters Deputy Tahsildar 06/09/2025 08:39:04:PM
		0 - 63.00	1.75					


குறிப்பு :

1. மேற்கண்ட தகவல் / சான்றிதழ் நகல் விவரங்கள் மின் பதிவேட்டிலிருந்து பெறப்பட்டவை. இவற்றை தாங்கள் **https://eservices.tn.gov.in** என்ற இணைய தளத்தில் **S/25/12/015/010184/20564** என்ற குறிப்பு எண்ணை உள்ளீடு செய்து உறுதி செய்துகொள்ளவும்.
2. இத் தகவல்கள் 13-01-2026 அன்று 10:21:31 AM நேரத்தில் அச்சடிக்கப்பட்டது.
3. கைப்பேசி கேமராவின்2D barcode படிப்பான் மூலம் படித்து 3G/GPRS வழி இணையதளத்தில் சரிபார்க்கவும்

District : Theni
Taluk : Bodinayakkanur
Village : Rasingapuram(R)

Survey No : 256/9
Area : Hect 00 Ares 63 Sqm 00
Scale : 1 : 1165 mm

FMB Sketch

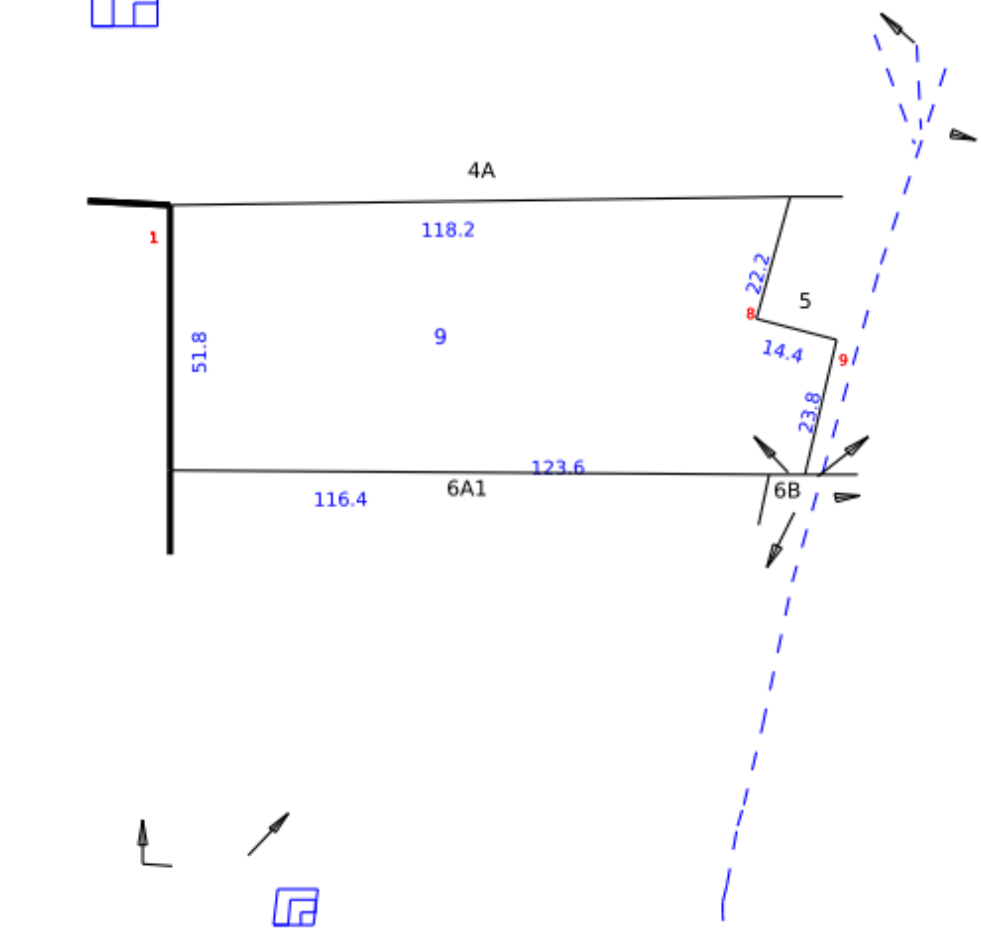

Approved By Tahsildar
bod_raj
Date of Approved : 17-12-2025

Date of Issue: 13-01-2026 10:24:01

Survey and Settlement Department, Government of TamilNadu

mv270 v270.001

மாவட்டம் : தேனி


வட்டம் : போடிநாயக்கனூர்

கிராமம் : ராசிங்காபுரம் [15]

புல எண் : 256

பரப்பளவு : எக்டர் 05 ஏர் 23.28

அளவு : 1 : 542

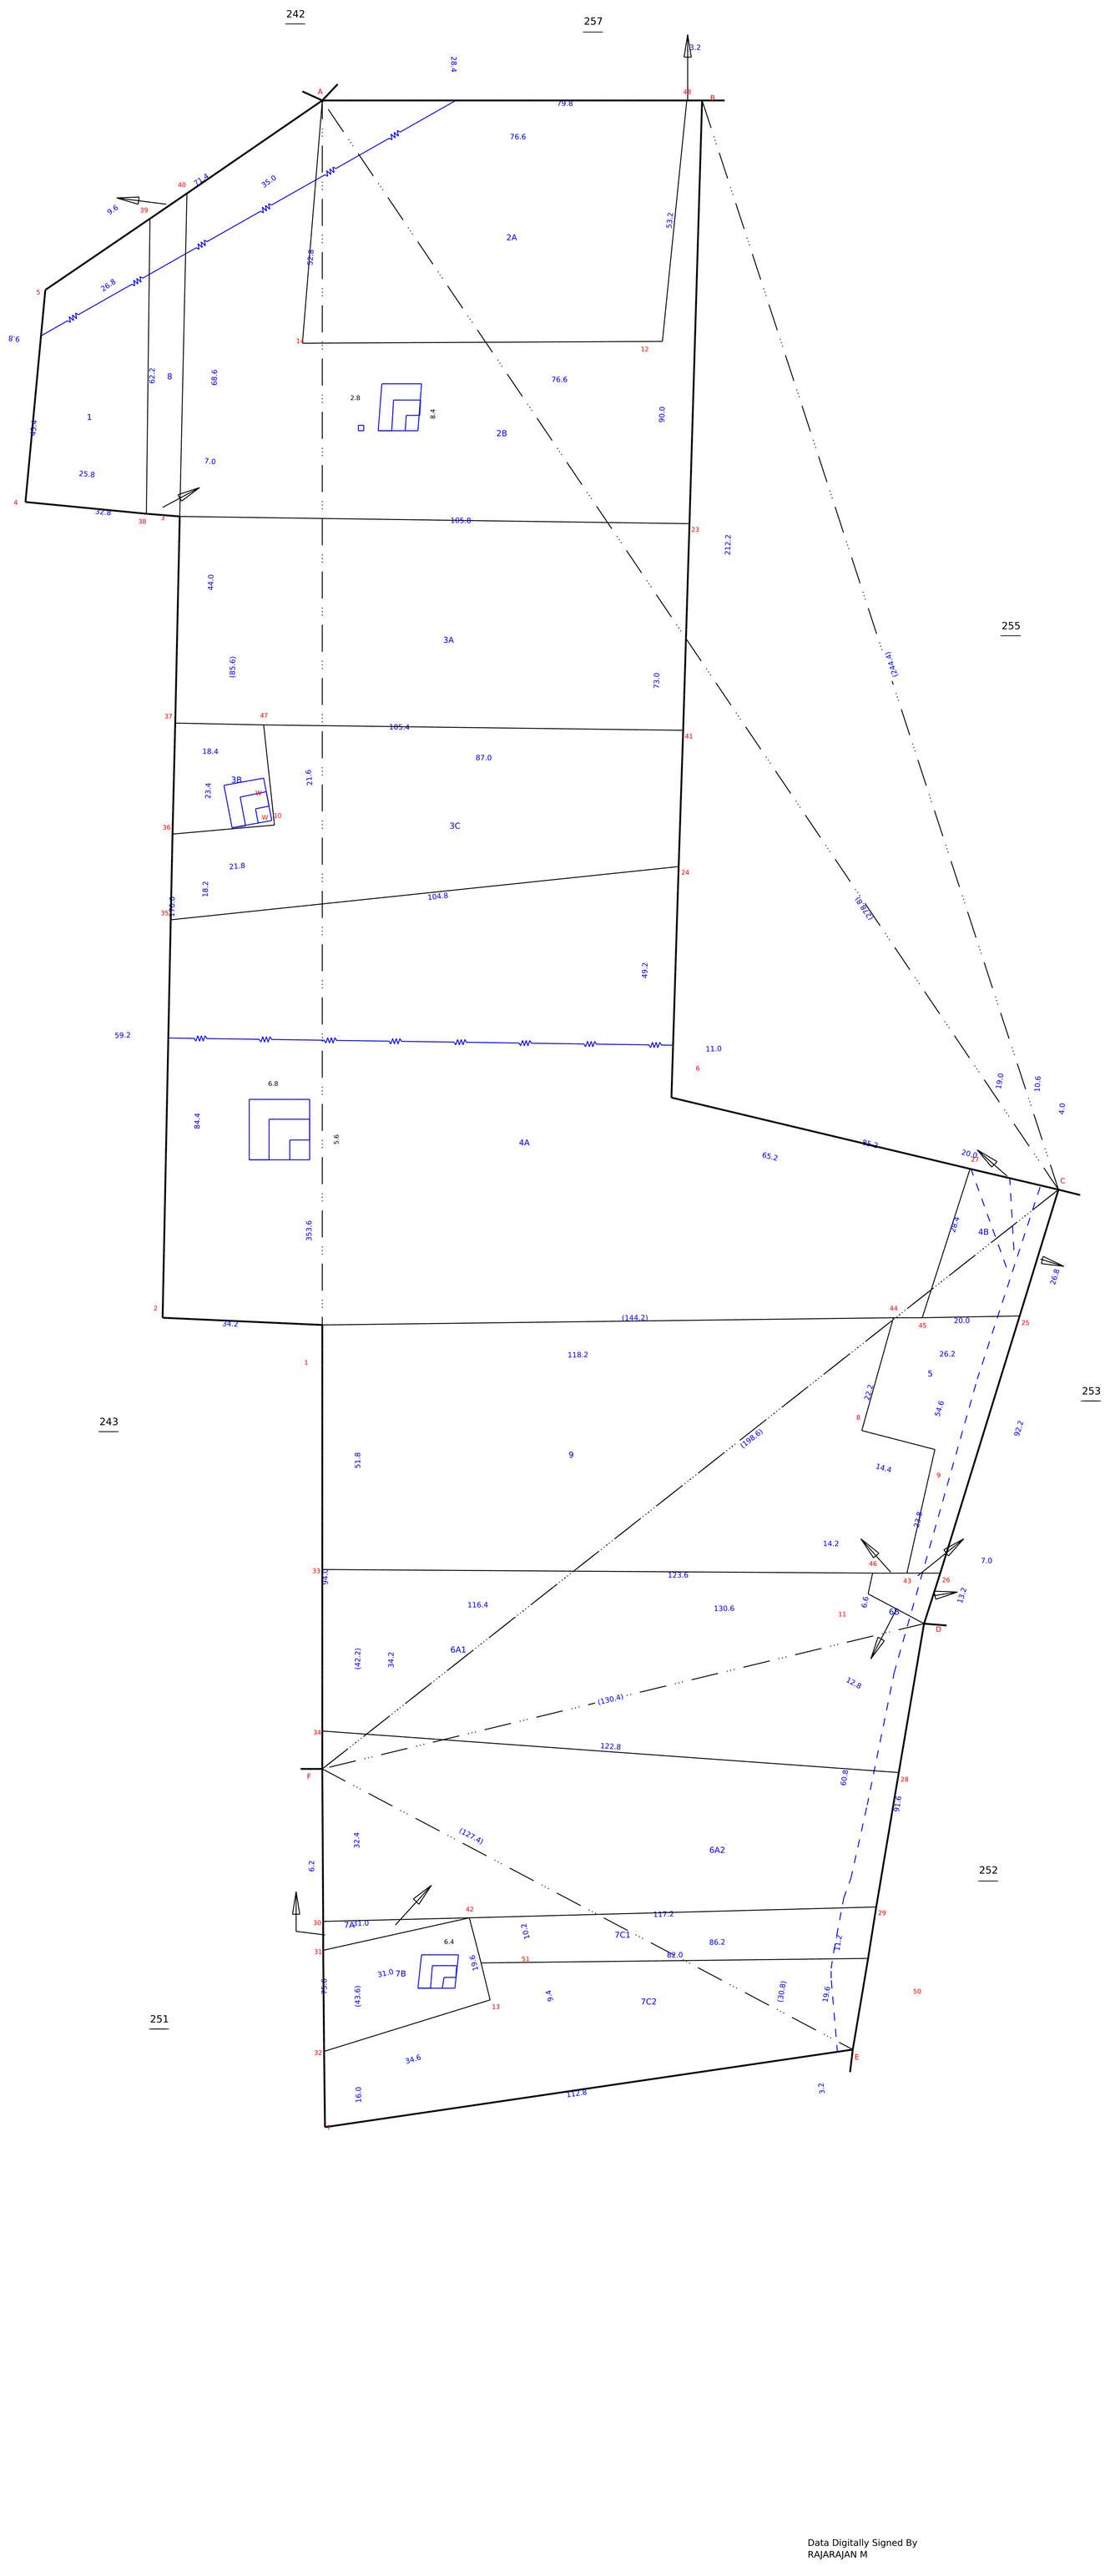

Date of Issue: 03-01-2026 12:23:01

Survey and Settlement Department, Government of TamilNadu

Data Digitally Signed By
RAJARAJAN M

270 fv.2

அ-பதிவேடு விவரங்கள் - ஊரகம்

மாவட்டம் : தேனி

வட்டம் : போடிநாயக்கனூர்


கிராமம் : ராசிங்காபுரம்

---

1. புல எண்	**256**	9. மண் வயனமும் ரகமும்	**8 - 1**
2. உட்பிரிவு எண்	**9**	10. மண் தரம்	**4**
3. பழைய புல உட்பிரிவு எண்	**-9**	11. தீர்வை (ரூ - ஹெ)	**2.77**
4. பகுதி	**-**	12. பரப்பு (ஹெக்டேர் - ஏர்)	**0 - 63.00**
5. அரசு / ரயத்துவாரி	**ரயத்துவாரி**	13. மொத்த தீர்வை (ரூ - பை)	**1.75**
6. நிலத்தின் வகை	**புஞ்சை**	14. பட்டா எண்	**10184**
7. பாசன ஆதாரம்	**-**	15. குறிப்பு	**-**
8. இரு போகமா	**-**	16. பெயர்	**1.லட்சுமி**

குறிப்பு:

1. மேற்கண்ட தகவல் / சான்றிதழ் நகல் விவரங்கள் மின் பதிவேட்டிலிருந்து பெறப்பட்டவை. இவற்றை தாங்கள் **https://eservices.tn.gov.in** என்ற இணைய தளத்தில் **25/12/015/256/9/30564** என்ற குறிப்பு எண்ணை உள்ளீடு செய்து உறுதி செய்துகொள்ளவும்.

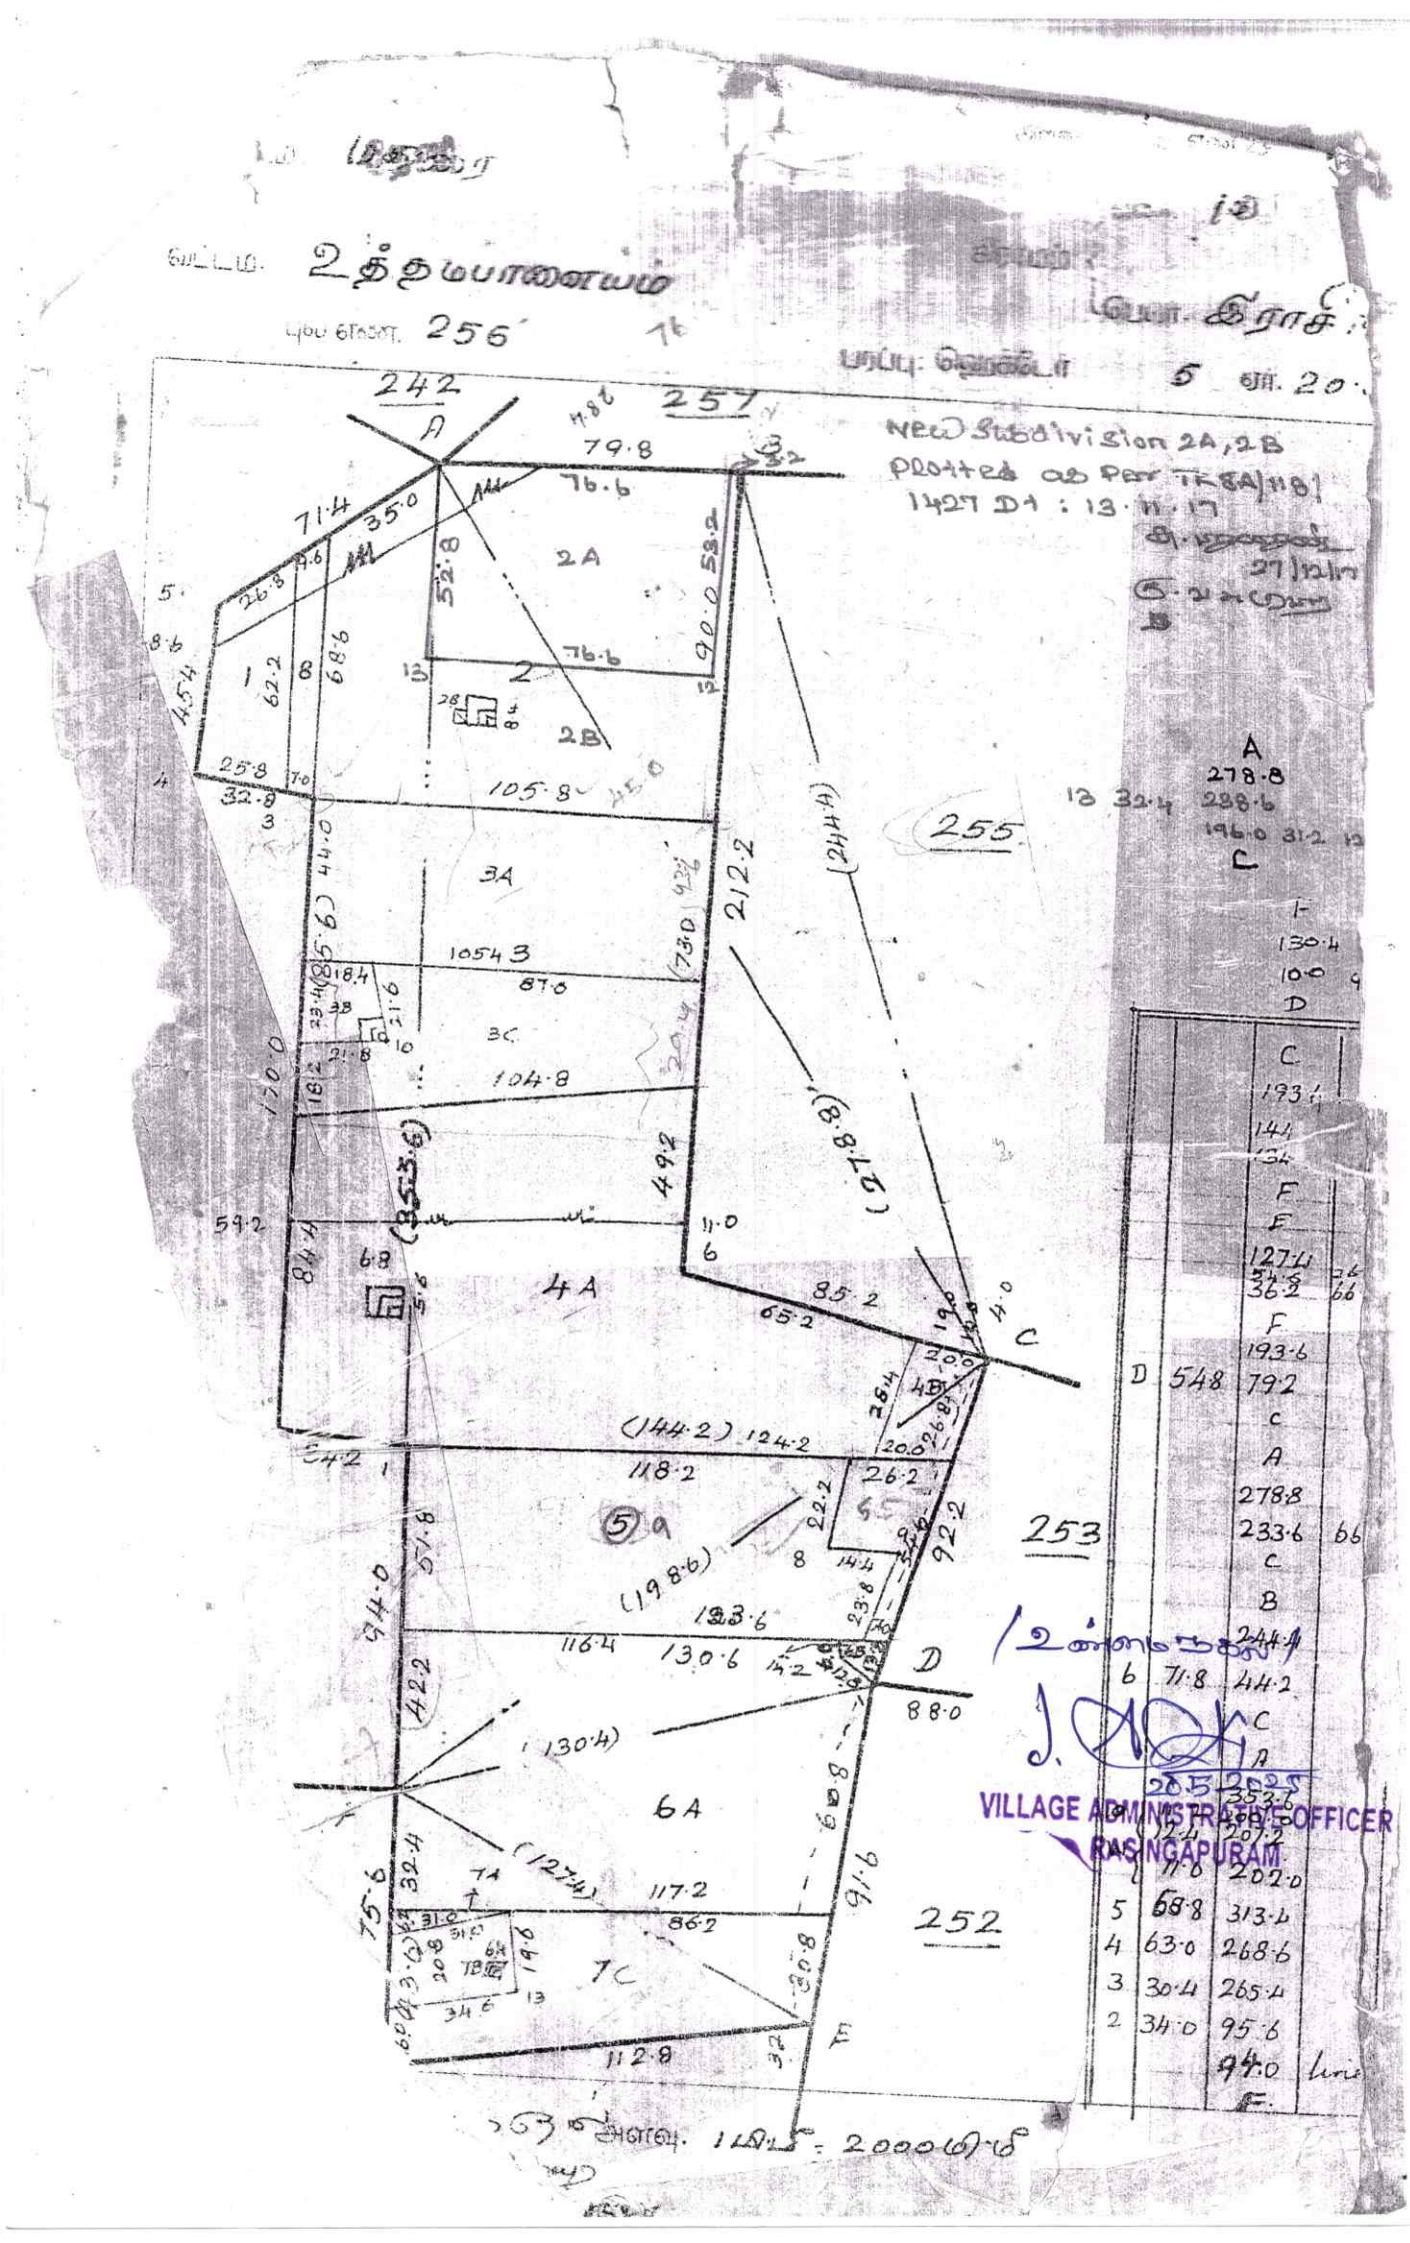

VILLAGE ADMINISTRATIVE OFFICER
RASINGAPURAM

1	2	3	4	5	6	7	8	9	10	11	12
							ரூ. பை.	ஹெ. ஏர்ஸ்	ரூ. பை.		
254	13	254-13	ர	ய	..	7-1	3	3 71	1 19.0	4 38	1076 மு: பெரியசாமி தேவர்.	சதுரக்கிண
	14	-14	அ	ய	...	7-1	3	3 71	0 10.0	0 38	.....	அனாதீனம
									4 30.0	15 97		
255	1	255-1	அ	புற	...	..	...	...	1 48.0	...	.....	மந்தை குள
	2	-2	ர	ய	...	7-1	3	3 71	0 24.0	0 89	158 அருள்மிகு கன்னிமார் கோவில்.	
									1 72.0	0 89		
256	1	256-1	ர	ய	..	8-1	4	2 77	0 13.0	0 36	1134 பே. பேச்சியம்மாள்.	
	2	-2	ர	ய	...	8-1	4	2 77	0 94.5	2 61	169 கோ. கரிராகவ கவுண்டர்.	சதுரக்கிண
	3A	-3பா	ர	ய	...	8-1	4	2 77	0 46.0	1 27	169 கோ. கரிராகவ கவுண்டர்.	
	3B	-3பா	ர	ய	...	8-1	4	2 77	0 04.0	0 12	1797 ரெ. சுப்பையா கவுண்டர் (1), கோ. கரிராகவ கவுண்டர் (2).	பொது
	3C	-3பா	ர	ய	...	8-1	4	2 77	0 33.5	0 92	596 ரெ. சுப்பையா கவுண்டர்.	
	4A	-4பா	ர	ய		8-1	4	2 77	1 15.0	3 16	1320 பே. முத்தைய தேவர்.	சதுரக்கிண
	4B	-4பா	ர	ய	...	8-1	4	2 77	0 07.0	0 21	1320 பே. முத்தைய தேவர்.	நிலவியல் வண்டிப்பா
	5	-5	அ	ய	...	8-1	4	2 77	0 07.5	0 21	.....	அனாதீன
	6A	-6பா	ர	ய	..	8-1	4	2 77	0 90.5	2 48	245 பெ. காக்கிலு சிக்கை கவுண்டர்.	
	6B	-6பா	ர	ய	...	8-1	4	2 77	0 01.5	0 06	853 இளவர் ஸ்ரீதர் காப்பாளர் தாய்மாமன் பண்டரிநாதன்.	
	7A	-7பா	ர	ய	...	8-1	4	2 77	0 01.5	0 06	1711 இளவர்கள் ர. பிரபாகரன் (1), ர. சரவணன் (2), காப்பாளர் தகப்பனார் இரத்தினம்.	

உண்மை நகல்

20/5/2025

VILLAGE ADMINISTRATIVE OFFICER
RASINGAPURAM

1	2	3	4	5	6	7	8	9	10	11	12
							ரூ. பை.	ஹெ. ஏர்ஸ்	ரூ. பை.		
கிணறு	7B	256-7பா	ர	பு	...	8-1	4	2 77	0 05.5	0 14	2254 ர. பிரபாகரன் (1), இளவர் ர. சரவணன் (2), காப்பளர் தகப்பனார் இரத்தினம் பெ. காக்கிலு சிக்கைய கவுண்டர் (3).	
தீனம்.												
நகுளா	7C	-7பா	ர	பு	...	8-1	4	2 77	0 33.0	0 91	1711 இளவர்கள் ர. பிரபாகரன் (1), ர. சரவணன் (2), காப்பளர் தகப்பனார் இரத்தினம்	
	8	-8	ர	பு	...	8-1	4	2 77	0 05.0	0 13	169 கோ. கரிராகவ கவுண்டர்.	
க்கிணறு	9	-9	ர	பு	...	8-1	4	2 77	0 63.0	1 75	298 ரா. கிருஷ்ணவேணி அம்மாள்.	
									5 20.0	14 39		
நு												
	...	257	அ	புற	...	...	...	...	0 39.5	...	.....	ஓடை.
	...	258	அ	புற	...	...	...	...	0 57.0	...	.....	ஓடை.
க்கினறு	1	259-1	ர	பு	...	7-1	3	3 71	0 50.0	1 85	1647 ச. வீரு பொம்மையன்.	
நியல்	2	-2	ர	பு	...	7-1	3	3 71	0 03.5	0 14	2213 ச. வீரு பொம்மையன் (1), வீ. வேலம்மாள் (2), ஒ. ஒண்டி வீரன் (3).	கூட்டு சதுரக்கிணறு.
ப்பாதை												
ாதீனம்.												
	3A	-3பா	ர	பு	...	7-1	3	3 71	0 17.0	0 62	1688 வீ. வேலம்மாள்.	
	3B	-3பா	ர	பு	...	7-1	3	3 71	0 39.0	1 45	68 வீ. ஒண்டி வீரன்.	
									1 09.5	4 06		
	1	260 1	ர	பு	...	7-1	3	3 71	0 39.5	1 46	513 மு. சின்னையத் தேவர்.	
	2	-2	ர	பு	...	7-1	3	3 71	0 03.0	0 11	513 மு. சின்னையத் தேவர்.	சதுரக்கிணறு.

VILLAGE ADMINISTRATIVE OFFICER
RASINGAPURAM