Verified RealEstate™

Your trusted partner for buying, selling, and managing property, ensuring hassle-free service with 100% transparency.

3/350/2 Mettukuppam,
OMR Thoraipakkam,
Chennai, India

hello@verified.realestate
+91 9996 12 9996

Official Property Record

Digitally Verified Record - Powered by Verified RealEstate™



Proceedings of the Commissioner of
RAJAPALAYAM MUNICIPALITY

PRESENT: NAGARAJAN

D.Dis.No..... **Dated : 14-Mar-2025**

Sub: TOWN PLANNING - RAJAPALAYAM MUNICIPALITY

S.No 116 , 115/3 of
Pudhupalayam Village -
Approved - Regarding.

ORDER


Permission is hereby granted to Mr.RAMANI DEVI P S to Layout of S.No. 116 , 115/3 of Pudhupalayam Village Into 30 plots subject to the following condition. The approved plans are sent herewith.

The Layout of plot should be in accordance with the approved plan.

Encl: Approved Plan
To
Mr.RAMANI DEVI P S
50/13, , ANDALPURAM,
Andalpuram, Rajapalayam

Commissioner,
RAJAPALAYAM MUNICIPALITY

CONDITIONS	
S.No.	**Condition Name**
1	1
2	Note: (a) This permit is furnished by / virtue / of power delegates by CMDA under Sec. (3) of section 9-C of Tamil Nadu Town and country planning Act 1971 (Act 35 of 1972)
3	(b) According to section 79 of the T & C P Act 1971 (Act 35 of 1972) as amended by Act 22 of 1974 any person aggrieved by any decision or under of the planning authority under section 49 of sub section (1) section 54 may appeal to the Government within two Months from the date on which the decision or order was communicated
4	(c) The member secretary, chennai metropolitan development authority reserves the right to revoke or modify the planning permission in the event of planning permit having been granted based either or wrong information furnished by the applicant or by misrepresentation of the facts or by any lapse or procedural formalities to be followed or permit having been obtained by any fradulent manner

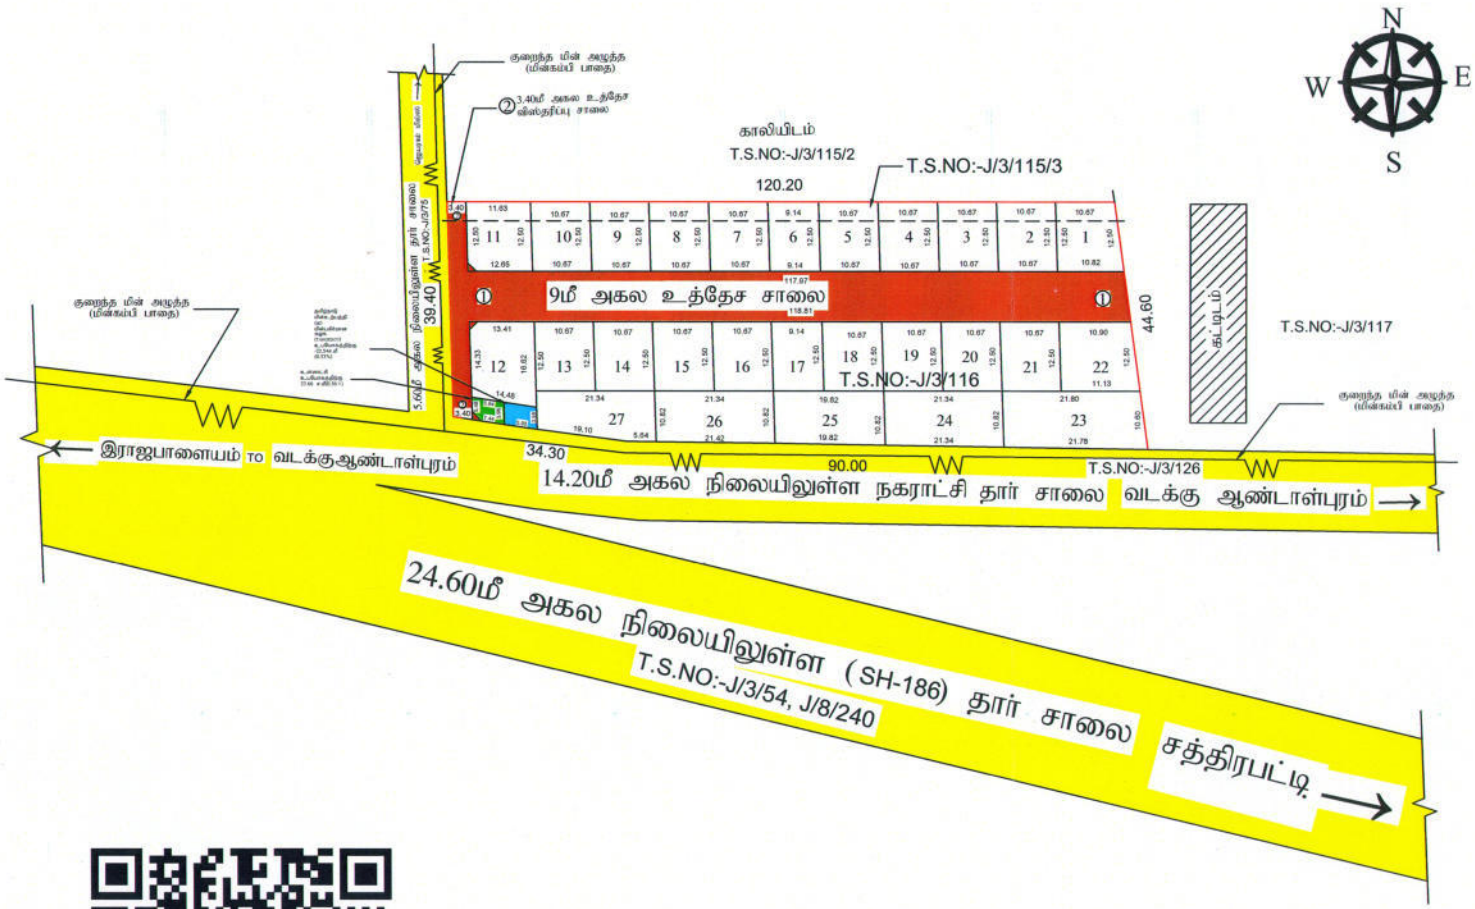

நகர் ஊரமைப்பு துறை - விருதுநகர் மாவட்டம்

இராஜபாளையம் நகராட்சி

விருதுநகர் மாவட்டம், இராஜபாளையம் நகராட்சி ,வார்டு எண்: 1, பிளாக் எண்: 3, T.S.NO:-116 , 115/3 -இல் அமையும் உத்தேச குடியிருப்பு மனைப்பிரிவிற்கான தொழில் நுட்ப ஒப்புதல் வரைபடம் (முழுமை திட்ட பகுதி)

இணையதள விண்ணப்ப எண் : H00VI45H

அளவு : 1:400

வ

குறிப்புகள்:

மனைப்பிரிவு இடத்தின் மொத்தப் பரப்பளவு	-	5450 சமீ (1.35 ஏக்கர்)
மனைப்பிரிவு உத்தேச சாலைகளின் பரப்பளவு மூலை முடக்கு உட்பட	-	1203.63 சமீ
மீதமுள்ள இடத்தின் பரப்பளவு	-	4246.37 சமீ
மனைப்பிரிவு இடத்தின் எல்லை	-	
நிலையிலுள்ள சாலை	-	
மனைப்பிரிவு உத்தேச சாலை	-	
கோரிய மனைகளின் எண்ணிக்கை	-	30 எண்ணம்
ஒதுக்கிய மனைகளின் எண்ணிக்கை	-	27 எண்ணம்

பொது ஒதுக்கீடு:

(உள்ளாட்சிக்கு தானமாக ஒப்படைப்பு செய்யப்பட்டுள்ளது)

1. (நகர் ஊரமைப்பு இயக்குனர் சென்னை அவர்களின் கடிதக்கிக எ.க.எண்:4367/2019 நாள் 05.02.2020 மற்றும் தமிழ்நாடு ஒருங்கிணைந்த வளர்ச்சி மற்றும் கட்டிட-2019 விதிகள் 2019 விதி எண் 41(1) மற்றும் 47(6) விடிய 10 சதவீதம் பூங்கா பரப்பளவிற்கு இணையான கட்டண தொகையினை வழிகாட்டு அதக மதிப்பினடிய உரிய கணக்கில் செலுத்தப்படவுள்ளது.
பூங்கா உபயோகத்திற்கான பரப்பு - 424.64சமீ (10%)
2. உள்ளாட்சிக்காக ஒப்படைப்பு செய்யப்பட்டுள்ளது (PUBLIC PURPOSE) பரப்பு
(ஆணைம் எண்- 3755/2024) (தேதி- 22.07.24) - 23.66 சமீ(0.56 %) -
3. (TANGEDCO) - விற்கு ஒப்படைப்பு செய்யப்பட்டுள்ளது பரப்பு - 23.60 சமீ (0.56 %) -
(ஆணைம் எண்- 3754/2024) (தேதி- 22.07.24)

கட்டிட வரம்பு:

9.00மீ அகலத்திற்கு கீழ் உள்ள சாலைகளுக்கு 1.5மீ விடப்பட வேண்டும்.

9.00மீ அகலத்திற்கு மேல் 18.00மீ அகலம் வரை உள்ள சாலைகளுக்கு 3மீ விடப்பட வேண்டும்.

மூலை முடக்கு

12.00மீ அகலத்திற்கு கீழ் உள்ள சாலைகளுக்கு 1.5மீ X 1.5மீ விடப்பட வேண்டும்.

நிபந்தனைகள்:

1.அரசாணை எண்:18, நகராட்சி நிர்வாகம் (ம) குடிநீர் வழங்கல் துறை (MA-1)நாள்:04.02.2019-ன் படி உள்ள நிபந்தனைகளை கடைபிடிக்க வேண்டும்.

2.அரசாணை எண்:16, நகராட்சி நிர்வாகம் (ம) குடிநீர் வழங்கல் துறை (MA-1)நாள்:31.01.2020-ன் படி உள்ள நிபந்தனைகளை கடைபிடிக்க வேண்டும்.

3.இம்மனைப்பிரிவிற்கு உள்ளாட்சி இறுதி ஒப்புதல் அளிக்கும் முன் இடத்தில் எந்த துறையாலும் நில ஆர்ஜித நடவடிக்கை மேற்கொள்ளப்படவில்லை என்றும் எந்த துறைக்காவும் நில ஆர்ஜிதப் பட்டியல் மாவட்ட வருவாய் அலுவலருக்கு அனுப்பப்படவில்லை என்றும் உள்ளாட்சியில் உறுதி செய்து கொள்ள வேண்டும்.

4.நில உரிமம் குறித்து வழங்கப்பட்ட சான்றுகள் மற்றும் பரிசீலனைக்கு சமர்ப்பிக்கப்பட்ட ஆவணங்கள் சரியானவை அல்ல என்று அறியப்பட்டால் அல்லது மனைப்பிரிவுக்கு தொழில்நுட்ப ஒப்புதல் வழங்கியதால் பாதிப்பு ஏற்படக்கூடிய சூழ்நிலை ஏற்படின் மனைப்பிரிவுகு வழங்கப்பட்ட தொழில்நுட்ப ஒப்புதல் எவ்வித முன்னறிவிப்பும் இன்றி நகர் ஊரமைப்பு இயக்குநர், அவர்களால் ரத்து செய்யப்படும்.

5.விற்பனைக்குரிய மனைகளை விற்பனை செய்யும்போது இவ்வனையின் நகலோடு நகர் ஊரமைப்புத் துறையில் ஒப்புதல் அளிக்கப்பட்ட வரைபட நகல மனை வாங்குபவர்களுக்கு கட்டாயம் வழங்கப்பட வேண்டும்.

6.நகர் ஊரமைப்புத் துறை சட்டப்புர்வமாக தொழில்நுட்ப அனுமதி அளிப்பதன் மூலம் விண்ணப்பதாரரின் மேலில் உள்ள நில உரிமையை உறுதிப்படுத்தவில்லை தொழில் நுட்ப ஆவணங்களில்(மிரையப் பத்திரம் - குத்தகை பத்திரம் - பட்டா தாவபத்திரம்-சொத்து அதிகார பத்திரம் மேலும் பல) விண்ணப் பரசுரா வளர்ச்சி செய்ய உரிமை உள்ளதை என்று பார்க்கப்படுகிறது.சொத்தினை வாங்க விரும்பும் எந்த நபரும் விண்ணப்பதாரருக்கு சொந்தின் மீது உள்ள உரிமையை தனியாக உறுதிப்படுத்திக் கொள்ள வேண்டும். மேலும் அதன் மேல் வேறு யாரேனும் தனி நபர் உரிமை கோரினால் அவர்கள் அதனை சொந்தமான நகருரிமன்ற நீதிமன்றத்தின் மூலம் நிரந்துகொள்ளலாம். இதனை முடிவு செய்ய நகர் ஊரமைப்புத் துறை சொந்தமான அமைப்பு அல்ல.

7.நீர் நிலைகள் பாதிக்கப்படாத வண்ணம் கட்டிடம் கட்டப்பட வேண்டும்.

8.ஒப்புதல் அளிக்கப்பட்ட மனைப்பிரிவு வரைபடத்தை எந்த விதமாற்றம் விற்பனையிற் மனைப்பிரிவு நுழைவாயிலில் 6'x 4'- அளவிலான நிரந்தர தகவல் பலகை மூலம் பொதுமக்கள் பார்வைக்கு நிரந்தரமாக பிரகடனப்படுத்த வேண்டும்.

9.நீதிமன்ற வழக்கு ஏதேனும் நிலுவையில் இருப்பின் இத்துறையின் மனைப்பிரிவு அனுமதி செல்லத்தக்கது அல்ல.

குறிப்பு :

அனைத்து அளவுகளும் மீட்டரில் குறிப்பிடப்பட்டுள்ளது.

ம.வ ந.ஊ.து.இ. (விருமா) எண் : 89 / 2024

வரைவாளர் நிலை-3

மேற்பார்வையாளர்

உதவி இயக்குநர்

Signature Not Verified
Signed by Assistant Director
Location: Virudhunagar
Date:2024.07.30 15:04:49

இணை இயக்குநர்
ஆணையாளர்
இராஜபாளையம் நகராட்சி
14/03/2025

துணை இயக்குநர்
மாவட்ட நகர் ஊரமைப்பு அலுவலகம்
விருதுநகர் மாவட்டம்



our services doesn't just end there

Buying & Selling Services

Property Buying Assistance, Property Selling Support, Market Price Analysis, Owner Outreach and Negotiation.

Legal & Documentation Services

Certified EC, Patta, legal opinions, property verification, due diligence, litigation solutions, and legal heir certificates.

Property Development & Approvals

Building plan approvals, construction, layout and sub-division approvals, zone conversion, and occupancy certification.

NRI & Investment Services

Escrow Services, Rentals, Litigation Solutions, Property Valuation and Property Management

Compliance & Special Services

Demolition, Vaasthu checks, regularization of unauthorized buildings, and office space solutions.



empowering your real estate decisions with smart tools

Property Valuation & Cost Estimation

Guideline Value, Apartment Composite Value, Stamp Duty & Registration Fees Calculator, Building Value Calculator, Capital Gains Calculator, Area Unit Converter, Length Unit Converter

Ownership, Compliance & Legal Verification

Encumbrance Certificate (EC) Search, Find Your SRO, Temple Property Check, WAQF Property Check, View Patta/Chitta, View FMB, Patta Analyzer, EC Analyzer

Zoning & Land Use Analysis

Land Use Zone Finder, CRZ Zone Check, Aquifer Zone Check, CBA Check, EWS Check, Road Width Check, Proposed Road Widening Check, FSI Calculator

Property Documentation & Workflow Tools

Forms & Templates, Document Generator, Document Translation, Dictionary

Vastu & Property Management Tools

Home Vastu Shastra, Plot Vastu Shastra, Property Management

Verified RealEstate™

We're honored to be part of your real estate journey

3/350/2 Mettukuppam,
OMR Thoraipakkam,
Chennai, India

hello@verified.realestate
+91 9996 12 9996
www.verified.realestate