தமிழ்நாடு அரசு

வருவாய் மற்றும் பேரிடர் மேலாண்மைத் துறை

நில உரிமை விபரங்கள் : இ. எண் 10(1) பிரிவு

மாவட்டம் : தேனி **வட்டம் : பெரியகுளம்**

வருவாய் கிராமம் : வடவீரநாயக்கன்பட்டி **பட்டா எண் : 9819**

உரிமையாளர்கள் பெயர்

1. லட்சுமணன் மகன் திருப்பதி

புல எண்	உட்பிரிவு	புன்செய்		நன்செய்		மற்றவை		குறிப்புரைகள்
		பரப்பு	தீர்வை	பரப்பு	தீர்வை	பரப்பு	தீர்வை	
		ஹெக் - ஏர்	ரூ - பை	ஹெக் - ஏர்	ரூ - பை	ஹெக் - ஏர்	ரூ - பை	
1385	1A	0 - 20.55	0.57	--	--	--	--	2023/0105/25/125181--2023/25/15/000862SD ------ Digitally signed:Arjunan P Tahsildar 26/07/2023 06:47:17:PM
		0 - 20.55	0.57					

குறிப்பு :

1. மேற்கண்ட தகவல் / சான்றிதழ் நகல் விவரங்கள் மின் பதிவேட்டிலிருந்து பெறப்பட்டவை. இவற்றை தாங்கள் **https://eservices.tn.gov.in** என்ற இணைய தளத்தில் **S/25/15/015/09819/190547** என்ற குறிப்பு எண்ணை உள்ளீடு செய்து உறுதி செய்துகொள்ளவும்.
2. இத் தகவல்கள் 14-07-2025 அன்று 02:05:39 PM நேரத்தில் அச்சடிக்கப்பட்டது.
3. கைப்பேசி கேமராவின்2D barcode படிப்பான் மூலம் படித்து 3G/GPRS வழி இணையதளத்தில் சரிபார்க்கவும்

I7y5-9h9IUZ4W... 1 / 1 100%

District : Theni

Taluk : Periyakulam


Village : Vadaveeranayakanpatti(R)

Survey No : 1385/1A

Area : Hect 00 Ares 20 Sqm 55

Scale : 1 : 473 mm

FMB Sketch

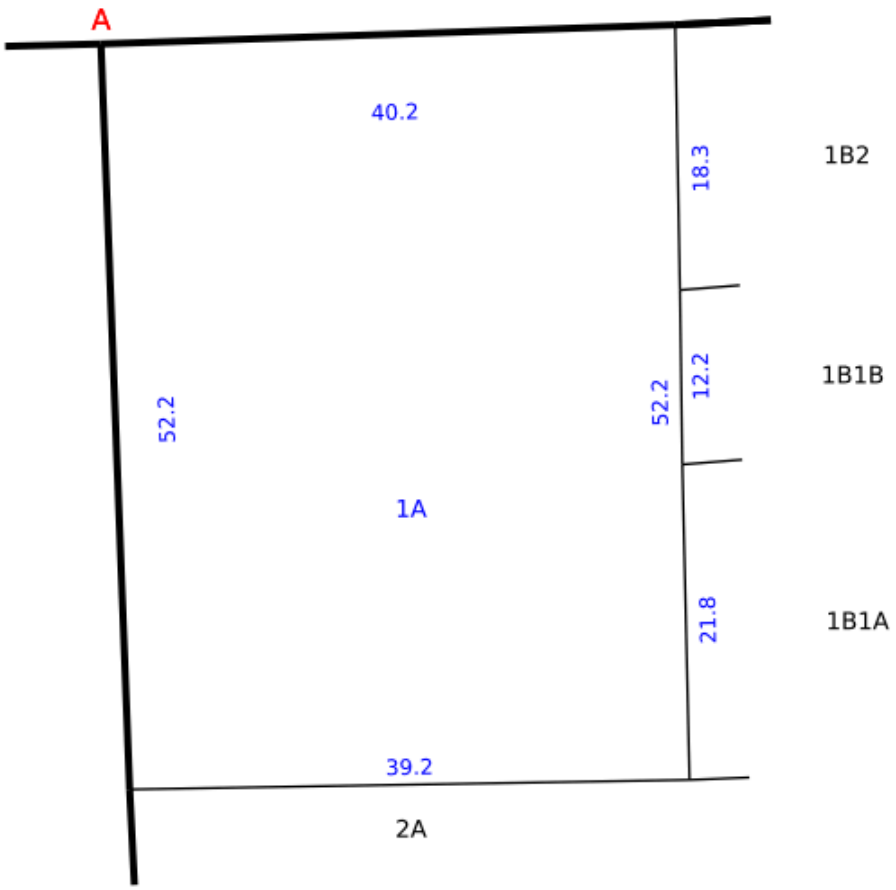

Approved By Tahsildar

thn_maruthupandi

Date of Approved : 08-02-2025

Date of Issue: 14-07-2025 14:14:19

Survey and Settlement Department, Government of TamilNadu

mv260 v270.001

மாவட்டம் : தேனி


வட்டம் : பெரியகுளம்

கிராமம் : வடவீரநாயக்கன்பட்டி [15]

புல எண் : 1385

பரப்பளவு : எக்டர் 01 ஏர் 16.51

அளவு : 1 : 783

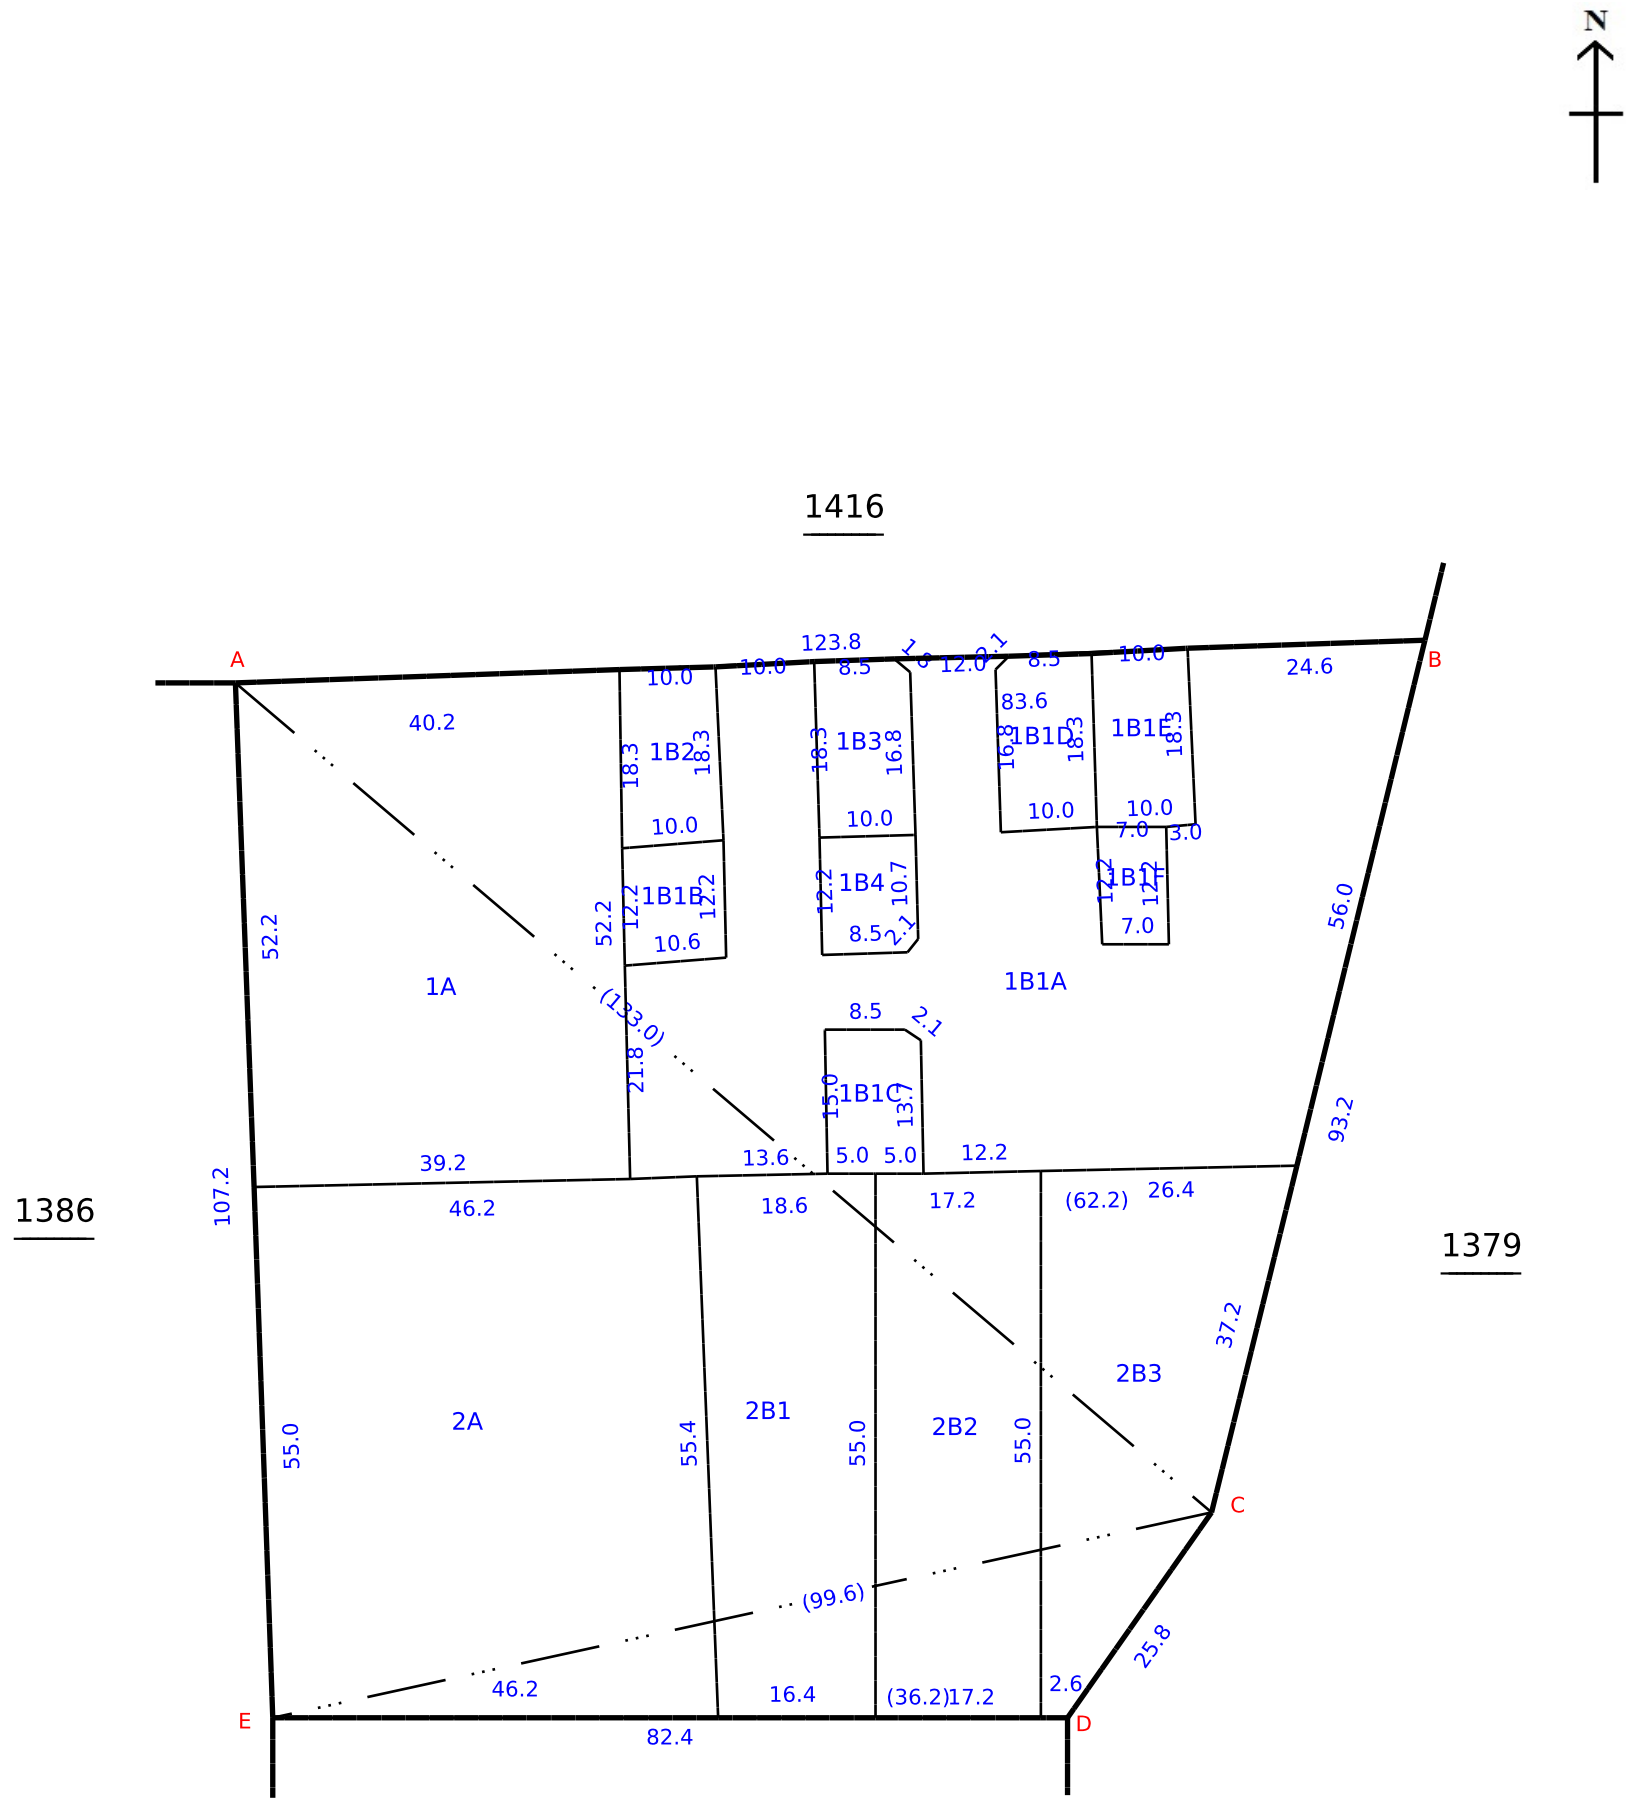

Data Digitally Signed By
K MARUTHU PANDI

Date of Issue: 10-07-2025 17.00.36
Survey and Settlement Department, Government of TamilNadu

270 fv.6

மாவட்டம் : தேனி


வட்டம் : பெரியகுளம்

கிராமம் : வடவீரநாயக்கன்பட்டி [15]

புல எண் : 1386

பரப்பளவு : எக்டர் 01 ஏர் 26.50

அளவு : 1 : 963

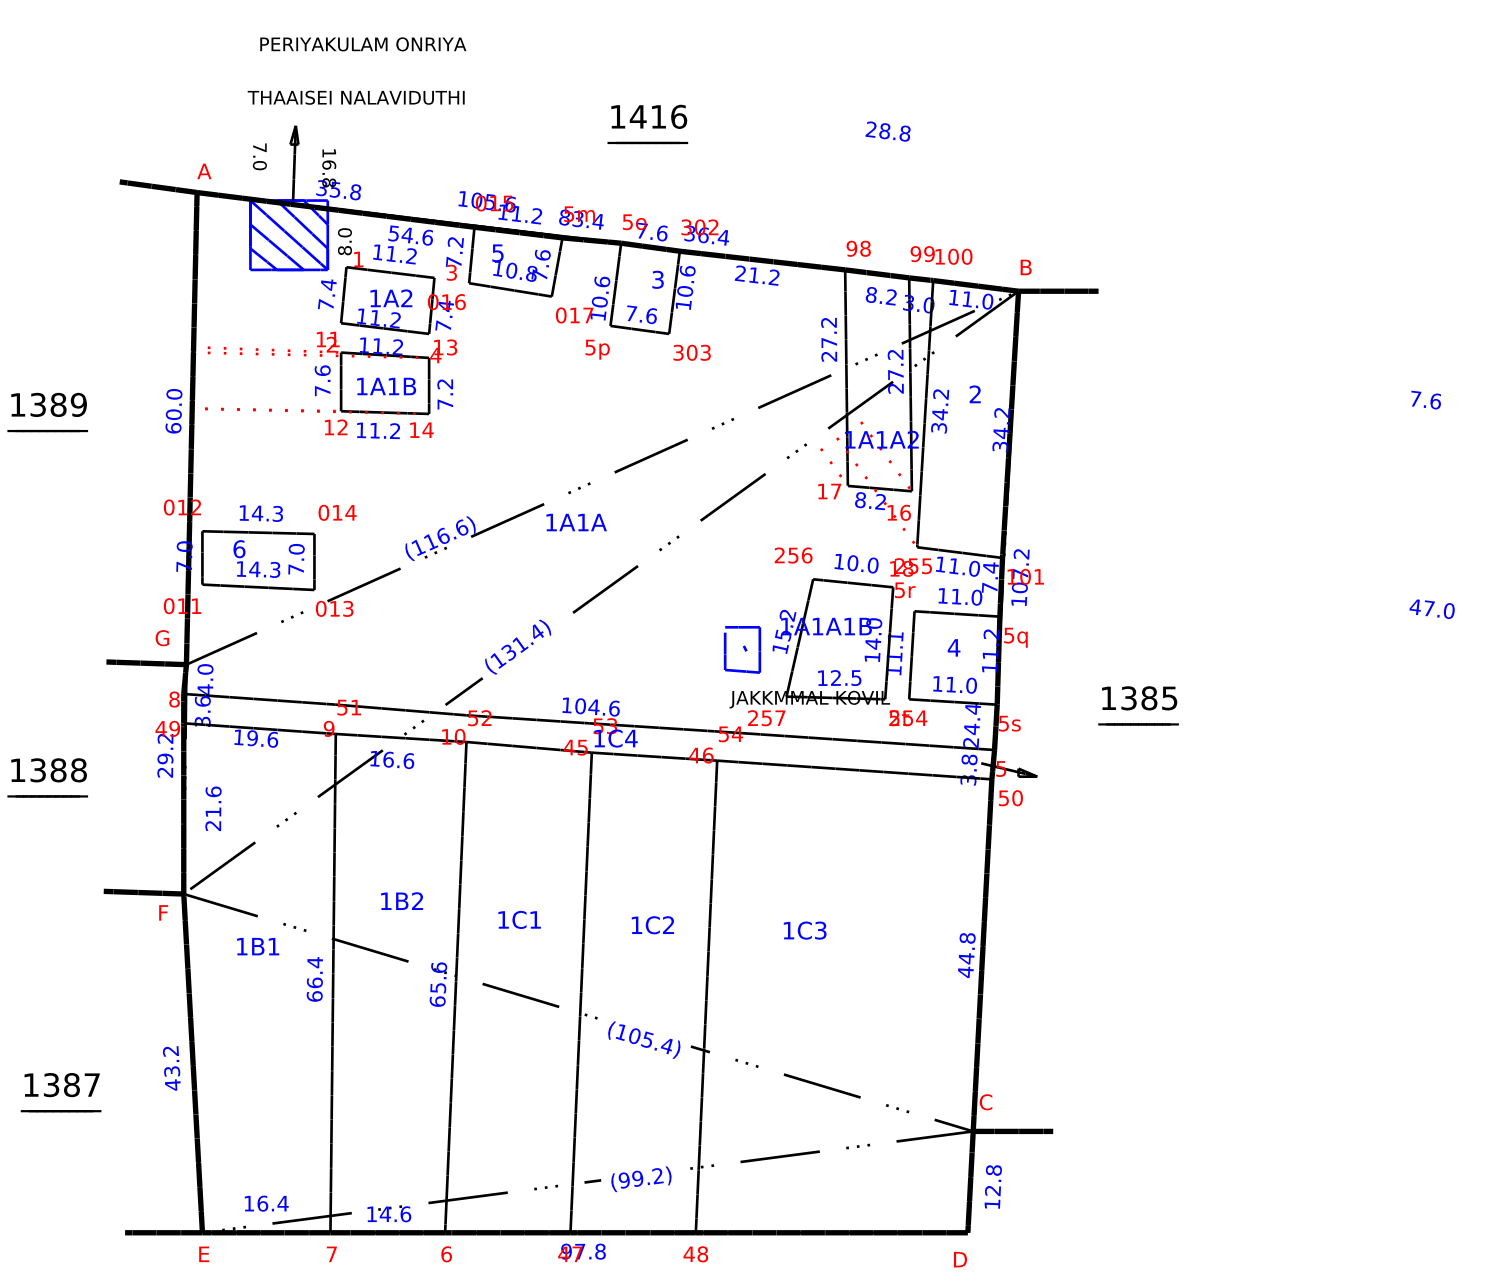

Data Digitally Signed By
K MARUTHU PANDI

Date of Issue: 07-07-2025 15:26.40

Survey and Settlement Department, Government of TamilNadu

270 fv.9

அ-பதிவேடு விவரங்கள் - ஊரகம்

மாவட்டம் : தேனி

வட்டம் : பெரியகுளம்

கிராமம் : வடவீரநாயக்கன்பட்டி

1. புல எண்	**1385**	9. மண் வயனமும் ரகமும்	**8 - 1**
2. உட்பிரிவு எண்	**1A**	10. மண் தரம்	**4**
3. பழைய புல உட்பிரிவு எண்	**1385-1**	11. தீர்வை (ரூ - ஹெ)	**2.77**
4. பகுதி	**P**	12. பரப்பு (ஹெக்டேர் - ஏர்)	**0 - 20.55**
5. அரசு / ரயத்துவாரி	**ரயத்துவாரி**	13. மொத்த தீர்வை (ரூ - பை)	**0.57**
6. நிலத்தின் வகை	**புஞ்சை**	14. பட்டா எண்	**9819**
7. பாசன ஆதாரம்	**-**	15. குறிப்பு	**-**
8. இரு போகமா	**-**	16. பெயர்	**1.திருப்பதி**

குறிப்பு:

1. மேற்கண்ட தகவல் / சான்றிதழ் நகல் விவரங்கள் மின் பதிவேட்டிலிருந்து பெறப்பட்டவை. இவற்றை தாங்கள் **https://eservices.tn.gov.in** என்ற இணைய தளத்தில் **25/15/015/1385/1A/110547** என்ற குறிப்பு எண்ணை உள்ளீடு செய்து உறுதி செய்துகொள்ளவும்.

1	2	3	4	5	6	7	8	9	10	11	12
							சூ. பை.	ஹெ.ஏர்ஸ்.	சூ. பை.		
1382	1	1382-1	ர	பு	...	8-1	4 2 77	0 47.5	1 31	565 வீ. சுப்புசாமி.	
	2	-2	ர	பு	...	8-1	4 2 77	0 14.0	0 39	565 வீ. சுப்புசாமி.	
								0 61.5	1 70		
1383	...	1383	ச	புற	...	...	... ...	1 23.5	...	.....	ஹரிஜன பள்ளி.
1384	...	1384	ச	தி.ஏ.த.	...	...	... ...	0 42.0	....	.....	தரிசு.
1385	1	1385-1	ர	பு	...	8-1	4 2 77	0 61.5	1 69	1640 N. T. அய்யாத்துரை(1), அழகர் செட்டியார்(2).	
	2A	-2A	ர	பு	...	8-1	4 2 77	0 26.5	0 76	1130 ரா. ராசு செட்டியார்.	
	2B	-2B	ர	பு	...	8-1	4 2 77	0 28.5	0 80	34 ரா. அழகர்சாமி செட்டியார்.	
								1 16.5	3 25		
1386	1	1386-பா	ர	பு	...	8-1	4 2 77	0 67.5	1 86	1131 கு. ராமசாமி கவுண்டர்.	கோவி விடுதி
	2	-பா	ர	பு	...	8-1	4 2 77	0 20.5	0 57	444 செ. சினியப்ப கவுண்டர்.	O
	3	-பா	ர	பு	...	8-1	4 2 77	0 38.5	1 07	1020 செ. முத்துசாமி கவுண்டர்.	O
								1 26.5	3 50		
1387	...	1387	ர	பு	...	8-1	4 2 77	0 18.0	0 49	1704 சந்தநாதன் செட்டியார்(1), மச்சேந்திரன் செட்டியார்(2), க. சுப்பையன் செட்டியார்(3).	O
1388	...	1388	ச	புற	...	...	... ...	0 14.5	...	.....	கிரா நத்த
1389	...	1389	ர	பு	....	8-1	4 2 77	0 32.5	0 87	1861 ராமசாமி மற்றும் நான்கு பேர்களும். *	
1390	...	1390	ச	புற	...	....	... ...	7 57.0	...	.....	கிர நத் குடி கிண
1391	1	1391-1	ர	பு	...	8-1	4 2 77	0 26.5	0 75	1641 கனகவல்லி(1), சேது(2).	

* விவரப்பட்டியலைப் பார்க்கவும்.

O நத்தத்திற்கு 45.7 மீட்டருக்குப்பட்டது.

True copy


தாராம நிருவாக அலுவலர்
வடவீரநாயக்கன்பட்டி
பெரியகுளம் வட்டம், தேனி மாவட்டம்

புல எண். 1385

New sub-div. 281, 282, 283 are plotted as per FC SR/1092/1431. dt. 05.12.22

1416

123.8

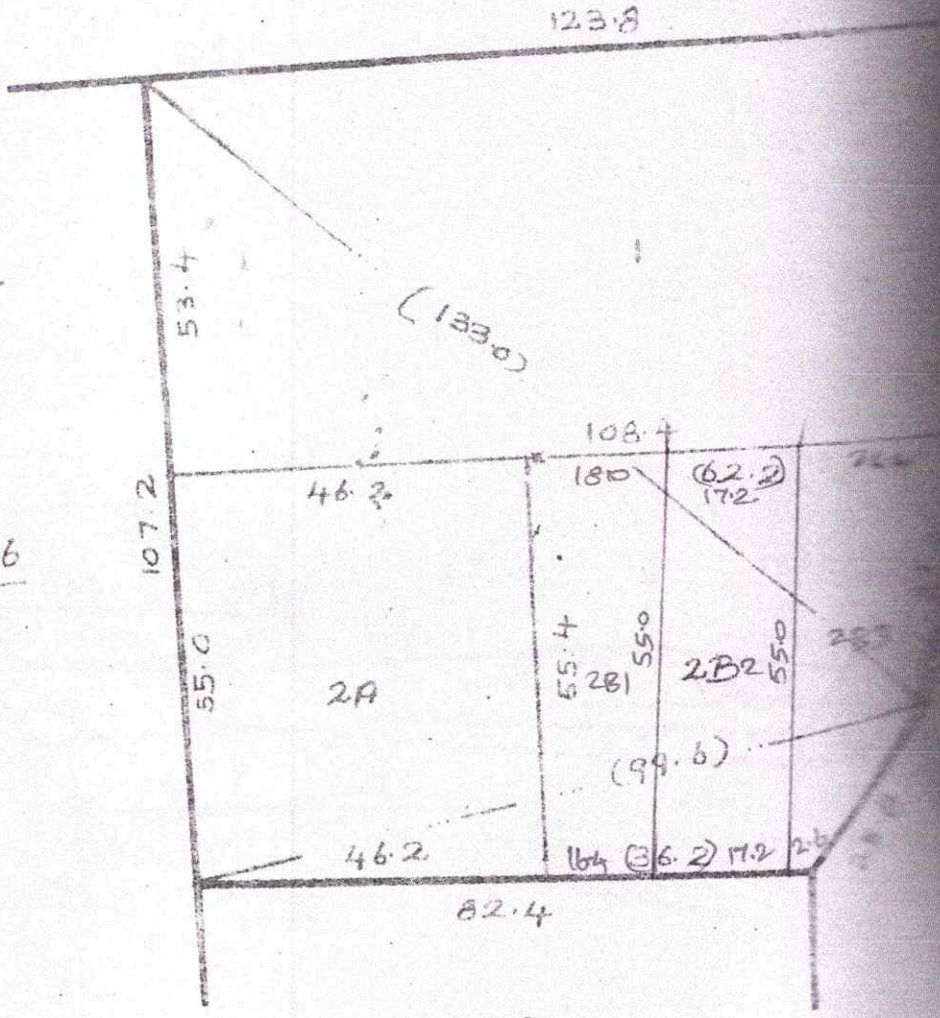

1384

True copy

கிராம நிருவாக அலுவலர்
வடவீரநாயக்கன்பட்டி
பெரியகுளம் வட்டம், தேனி மாவட்டம்