தமிழ்நாடு அரசு

வருவாய் மற்றும் பேரிடர் மேலாண்மைத் துறை

நில உரிமை விபரங்கள் : இ. எண் 10(1) பிரிவு

மாவட்டம் : தேனி **வட்டம் : பெரியகுளம்**

வருவாய் கிராமம் : ஜெயமங்களம் பிரிவு 1 **பட்டா எண் : 10008**

உரிமையாளர்கள் பெயர்

1. கருப்பையா மகன் இந்திரன்

புல எண்	உட்பிரிவு	புன்செய்		நன்செய்		மற்றவை		குறிப்புரைகள்
		பரப்பு	தீர்வை	பரப்பு	தீர்வை	பரப்பு	தீர்வை	
		ஹெக் - ஏர்	ரூ - பை	ஹெக் - ஏர்	ரூ - பை	ஹெக் - ஏர்	ரூ - பை	
1003	1A1	0 - 81.15	2.25	--	--	--	--	2025/0105/25/204264--2025/25/15/000595SD ------ Digitally signed:Maruthupandi K Tahsildar 31/08/2025 08:10:58:PM
		0 - 81.15	2.25					

குறிப்பு :

1. மேற்கண்ட தகவல் / சான்றிதழ் நகல் விவரங்கள் மின் பதிவேட்டிலிருந்து பெறப்பட்டவை. இவற்றை தாங்கள் **https://eservices.tn.gov.in** என்ற இணைய தளத்தில் **S/25/15/005/010008/110539** என்ற குறிப்பு எண்ணை உள்ளீடு செய்து உறுதி செய்துகொள்ளவும்.
2. இத் தகவல்கள் 09-10-2025 அன்று 10:22:00 AM நேரத்தில் அச்சடிக்கப்பட்டது.
3. கைப்பேசி கேமராவின்2D barcode படிப்பான் மூலம் படித்து 3G/GPRS வழி இணையதளத்தில் சரிபார்க்கவும்

District : Theni


Taluk : Periyakulam

Village : Jeyamangalam Bit I [5]

Survey No : 1003

Area : Hect 03 Ares 98.60

Scale : 1 : 500

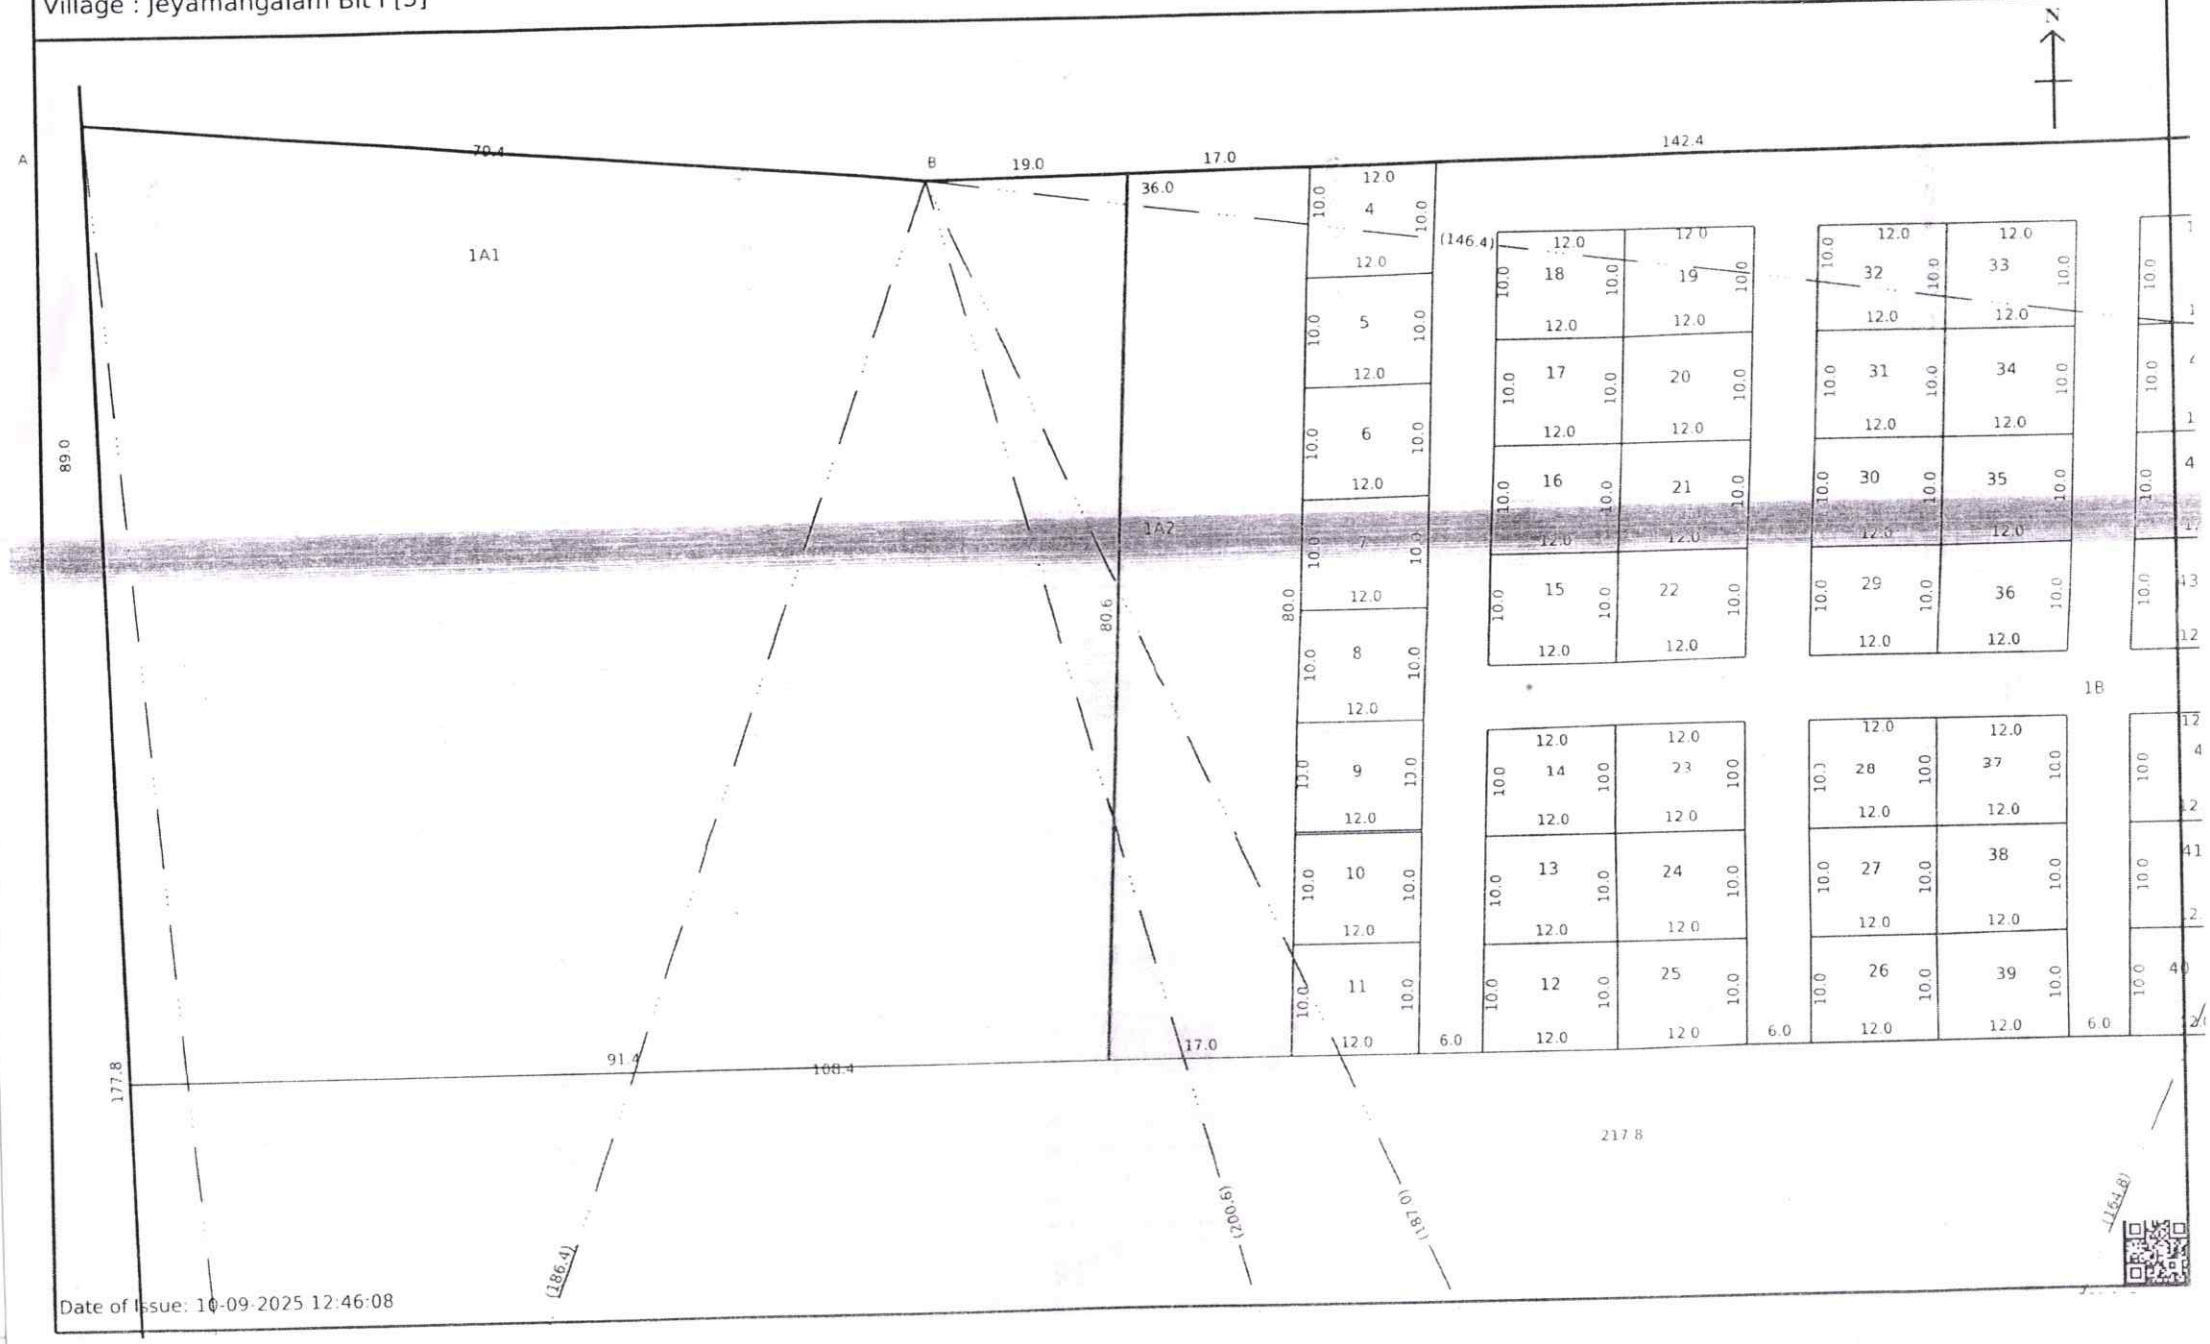

Date of Issue: 10-09-2025 12:46:08

மாவட்டம் : தேனி


வட்டம் : பெரியகுளம்

கிராமம் : ஜெயமங்களம் பிரிவு 1 [5]

புல எண் : 1003

பரப்பளவு : எக்டர் 03 ஏர் 96.50

அளவு : 1 : 737

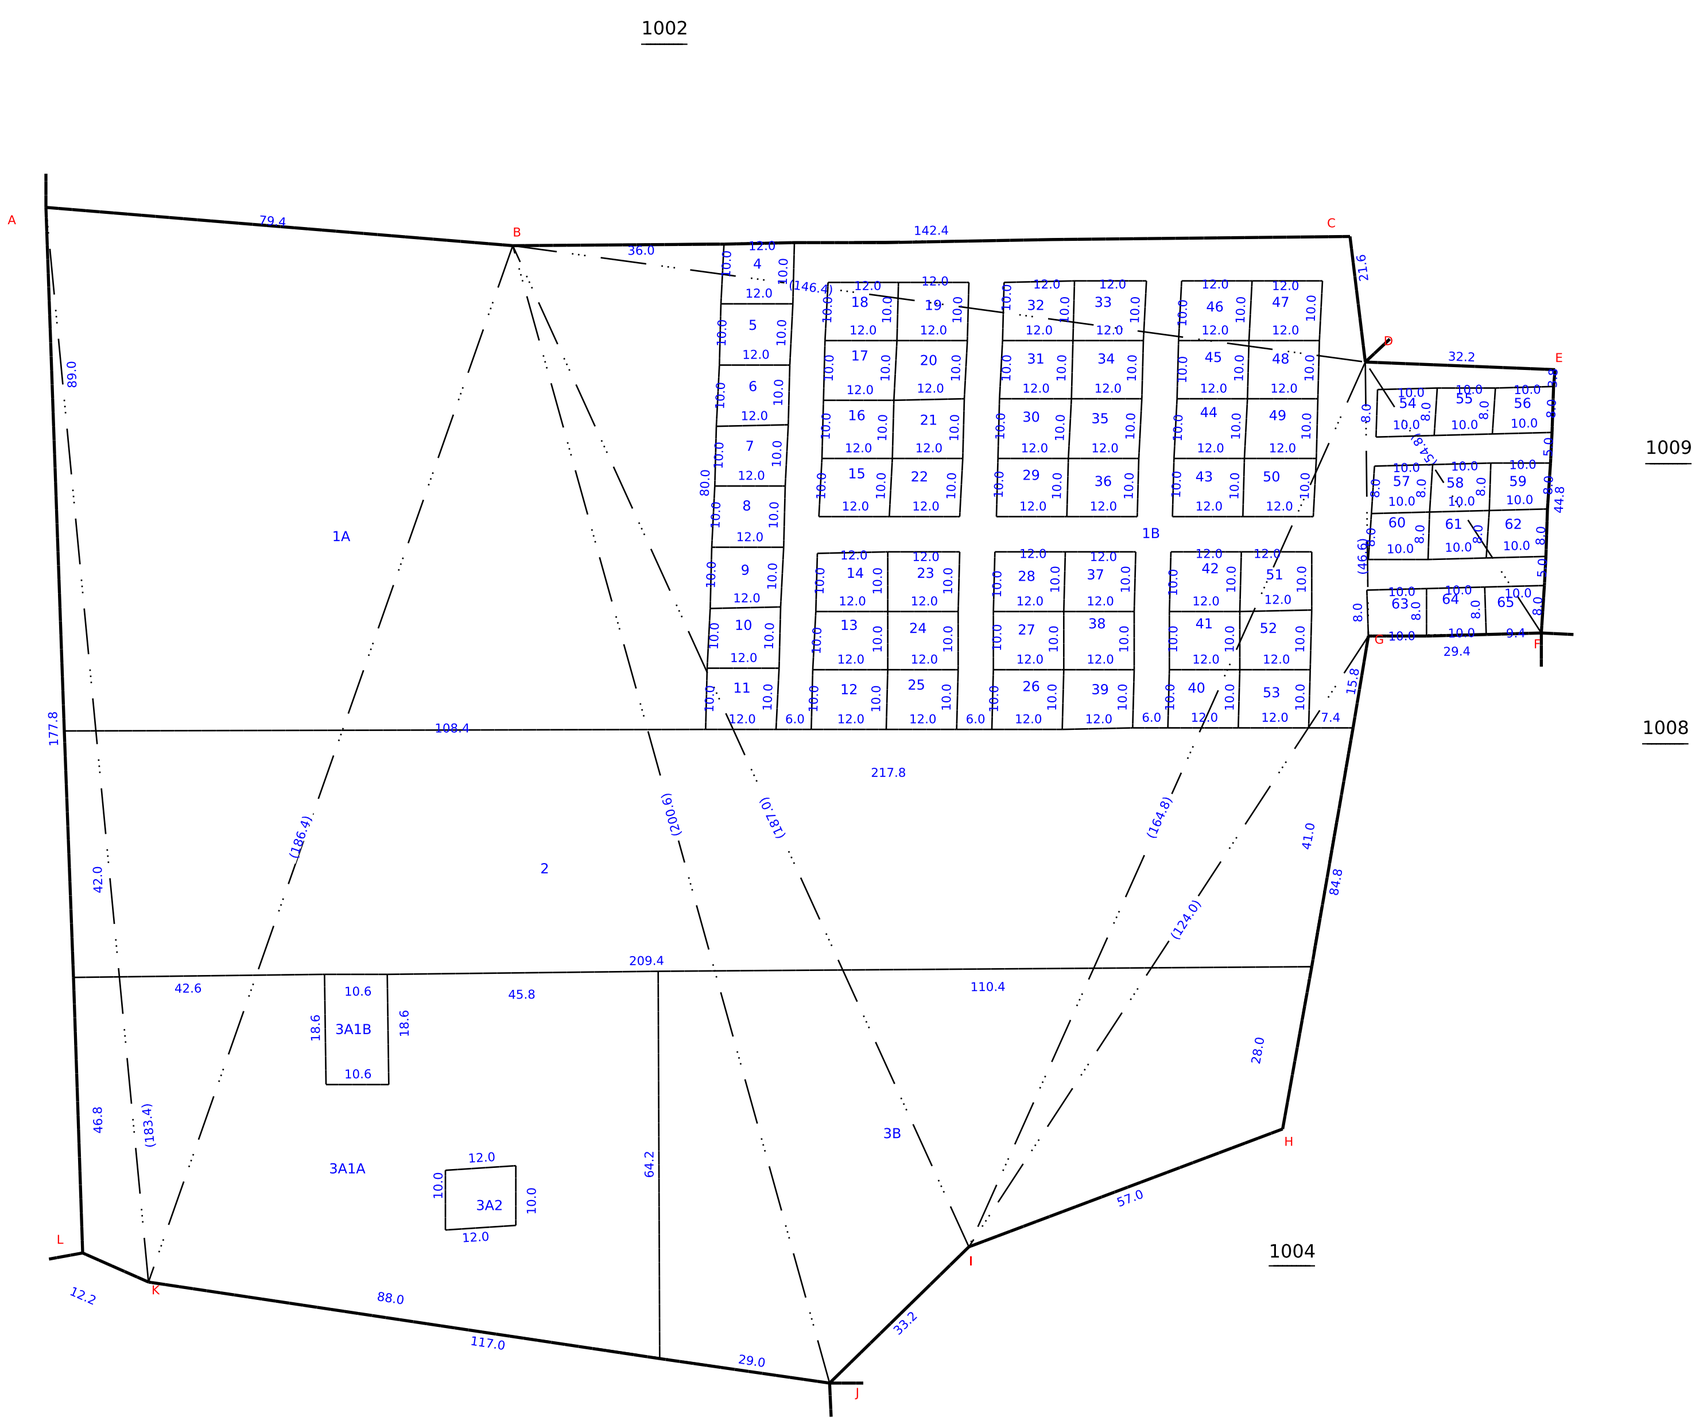

Data Digitally Signed By
ARJUNAN P

Date of Issue: 06-10-2025 12:39:40

Survey and Settlement Department, Government of TamilNadu

260 fv.6

அ-பதிவேடு விவரங்கள் - ஊரகம்

மாவட்டம் : தேனி

வட்டம் : பெரியகுளம்

கிராமம் : ஜெயமங்களம் பிரிவு 1

1. புல எண்	**1003**	9. மண் வயனமும் ரகமும்	**8 - 1**
2. உட்பிரிவு எண்	**1A1**	10. மண் தரம்	**4**
3. பழைய புல உட்பிரிவு எண்	**1003-1A**	11. தீர்வை (ரூ - ஹெ)	**2.77**
4. பகுதி	**P**	12. பரப்பு (ஹெக்டேர் - ஏர்)	**0 - 81.15**
5. அரசு / ரயத்துவாரி	**ரயத்துவாரி**	13. மொத்த தீர்வை (ரூ - பை)	**2.25**
6. நிலத்தின் வகை	**புஞ்சை**	14. பட்டா எண்	**10008**
7. பாசன ஆதாரம்	**-**	15. குறிப்பு	**-**
8. இரு போகமா	**-**	16. பெயர்	**1.இந்திரன்**

குறிப்பு:


1. மேற்கண்ட தகவல் / சான்றிதழ் நகல் விவரங்கள் மின் பதிவேட்டிலிருந்து பெறப்பட்டவை. இவற்றை தாங்கள் **https://eservices.tn.gov.in** என்ற இணைய தளத்தில் **25/15/005/1003/1A1/110539** என்ற குறிப்பு எண்ணை உள்ளீடு செய்து உறுதி செய்துகொள்ளவும்.

கிராமம்

டம். ஜெயமங்கலம் பெயா. ஜெயமங்கலம்

புல எண். 1003 பரப்பு: ஹெக்டேர் 3 ஏர். 96.5

New Sub-divs 3A, 3B Plotted
as Per Tk BA/612/1430 dt 28/12/2020
Edt
825

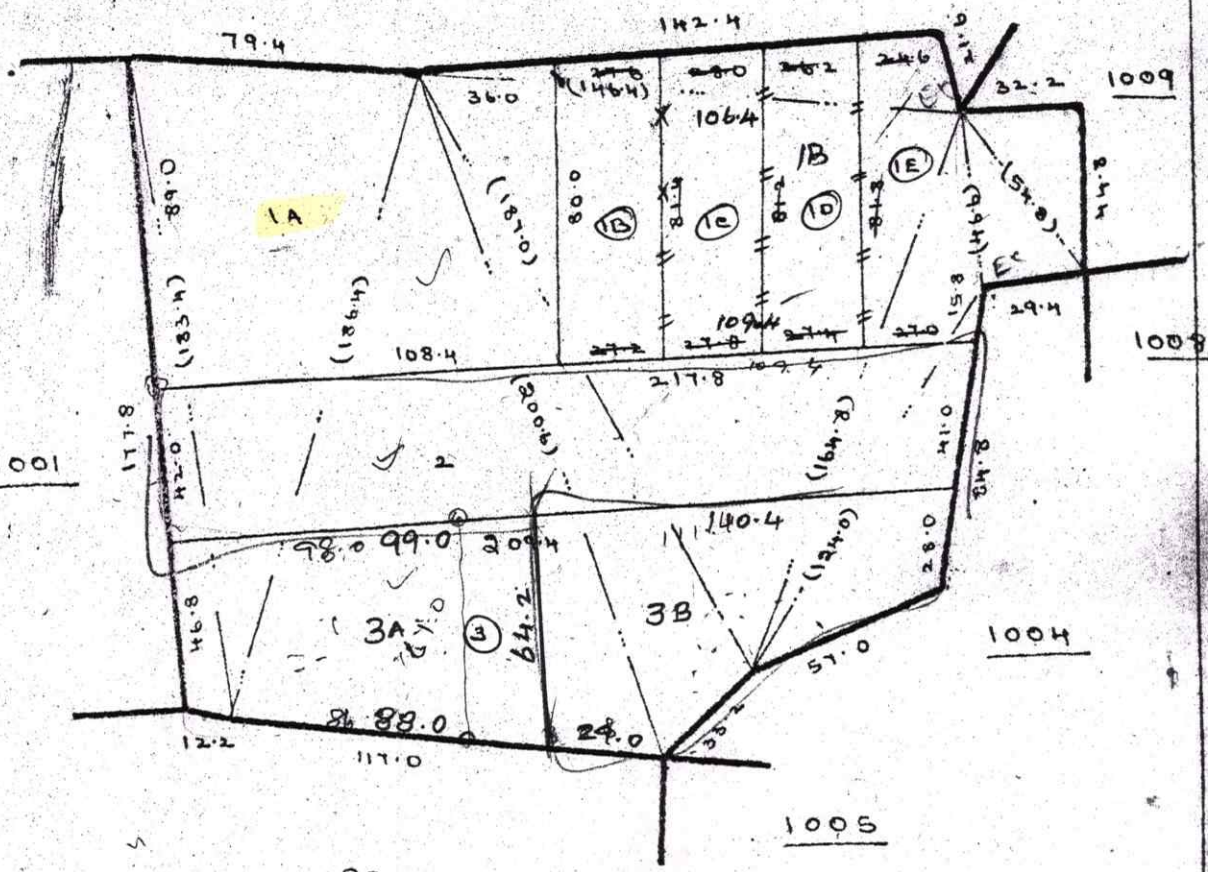

Subdivision No: 1B, 1C, 1D, 1E
clubbed and denoted as
Subdivision No: 1B
T.K. No: BA 40/1402
Dt. 19.10.92.

தணிக்கை அலுவலர்
B.B. 3821/88A
நா. 7.10.92

P. சுப்பிரமணி
SJS
5.11.92
A.D.I.T. - LA
Periyakulam

Village Administrative Officer
Jeyamangalam Bit I
Periyakulam.

அளவு. 1:2000 பரப்பு

இடம்: கா.இரா

1		2	3	4	5	6	7	8		10	11
								ரூ.பை.	ஹெ.ஏர்ஸ்	ரூ. பை.	
1001	1	1001-1	ச	புற	...	...	...	...	1 32.5	....	.....
	2	-2	ச	புற	...	...	..	...	0 47.0	...	.....
									1 79.5	...	
1002	...	1002	ச	புற	...	...	...	...	0 35.0	...	.....
1003	1A	1003-1 பா	ர	பு	...	8-1	4	2 77	0 94.5	2 62	1784 நூர்முகமது ராவுத்தர்.
	1B	-1பா	ர	பு	...	8-1	4	2 77	0 23.0	0 65	1292 கா. சுந்தராசு.
	1C	-1பா	ர	பு	...	8-1	4	2 77	0 22.5	0 63	257 கா. ஆதி நாராயணன்.
	1D	-1பா	ர	பு	...	8-1	4	2 77	0 21.0	0 52	2419 கா. மாரியப் பன்.
	1E	-1பா	ர	பு	...	8-1	4	2 77	0 38.5	1 08	833 கா. கோவிந்தன்
	2	-2	ர	பு	...	8-1	4	2 77	0 87.5	2 44	4369 முகமதுசின் ராவுத்தர் மற்றும் ஒன்பது பேர்களும்.*
	3	-3	ச	பு	...	8-1	4	2 77	1 09.5	3 06	4068 குப்புச்சி ராவுத்தர் மற்றும் மூன்று பேர்களும்.*
									3 96.5	11 06	
1004	...	1004	ச	புற	...	...	...	...	0 47.5	...	.....
1005	...	1005	ச	புற	...	...	...	...	0 06.0	...	.....
1006	...	1006	ர	பு	...	8-1	4	2 77	0 35.0	1 00	4205 நா. காதர் மைதீன் மற்றும் நான்கு பேர் களும். *
1007	...	1007	ச	புற	...	...	...	...	0 36.5	...	.....
1008	1	1008	ச	புற	...	...	...	...	0 21.0	...	.....
1009	1	1009-1	ர	பு	...	8-1	4	2 77	0 82.5	2 28	.....
	2	-2	ர	பு	...	8-1	4	2 77	0 44.0	1 22	3313 வையாபுரி குடும்பன்.
									1 26.5	3 50	

* அடங்கல் பார்க்கவும்.

Village Administrative Officer
Jeyamangalam Bit I