

The Residential Layout Development at SF.NO.240/3A in Sevaganapalli Village ,Hosur Taluk, Krishnagiri District ,Tamilnadu.

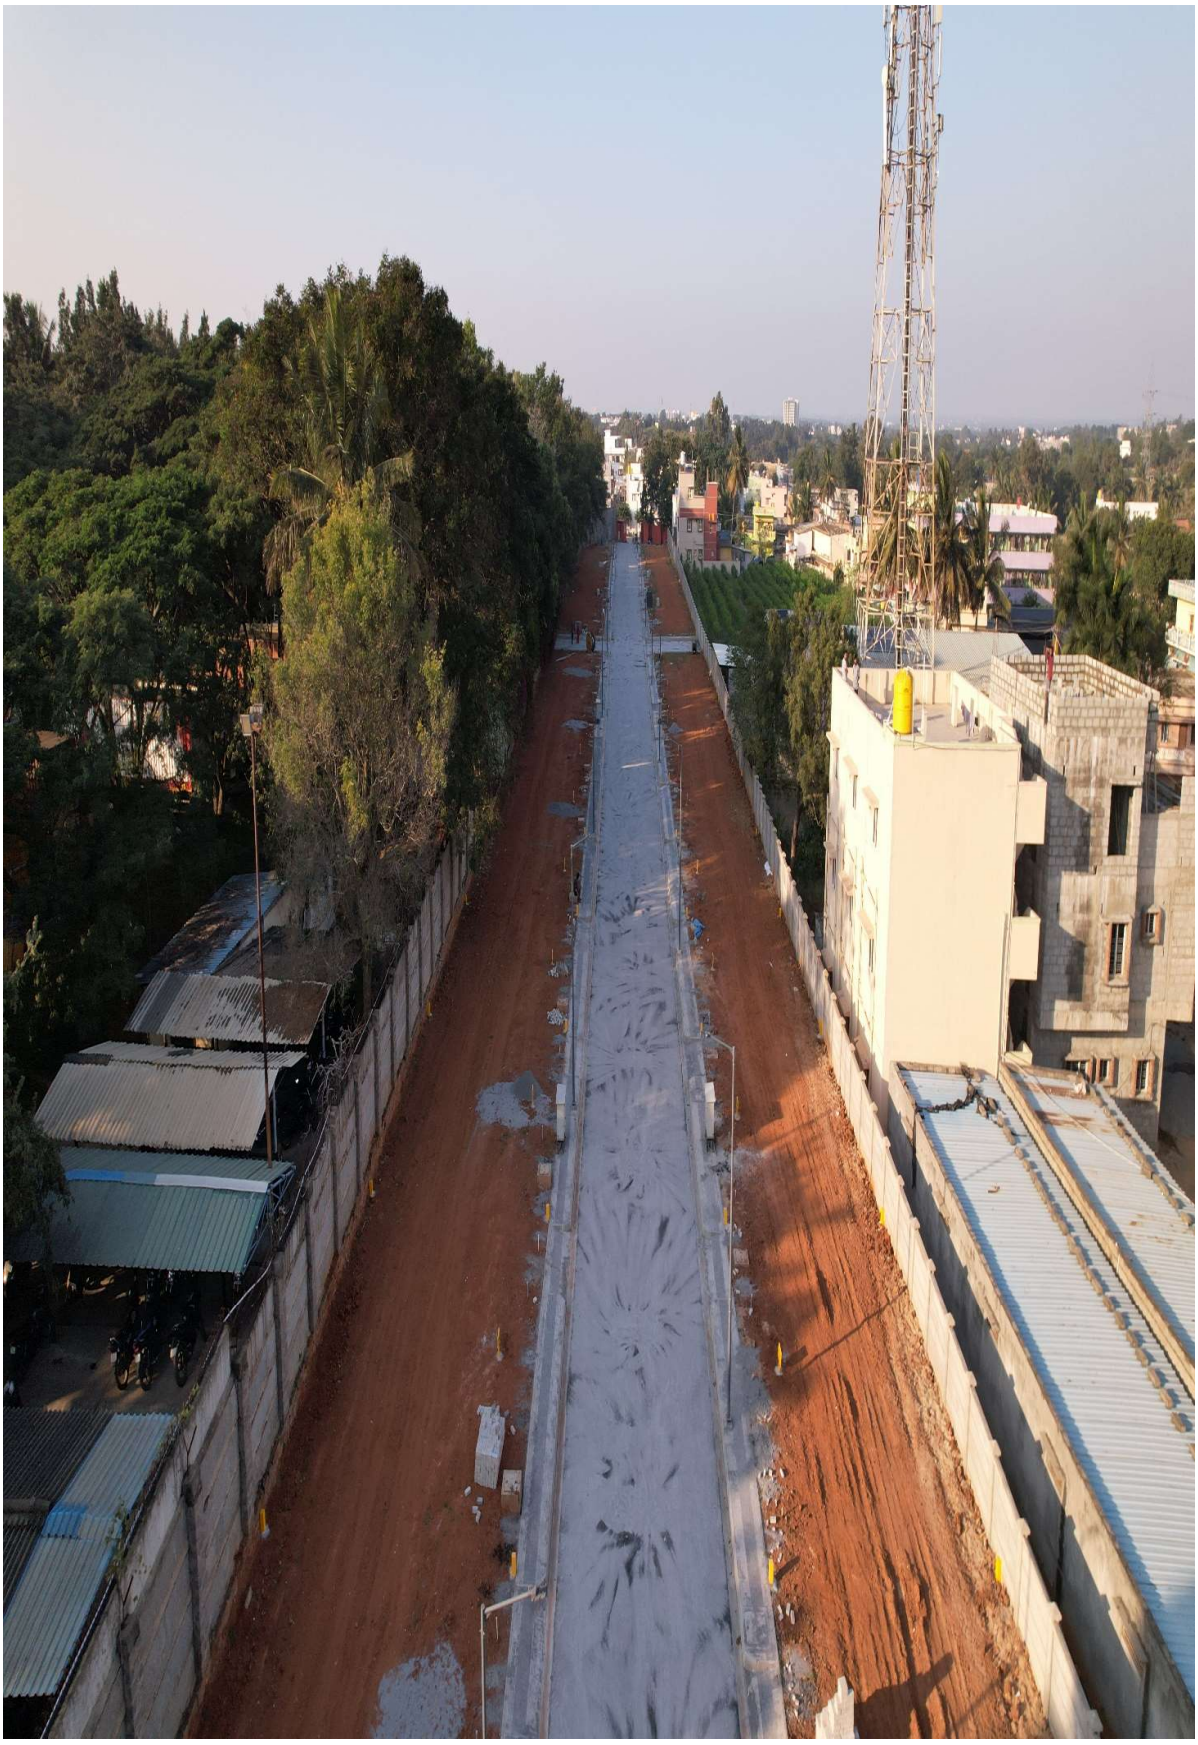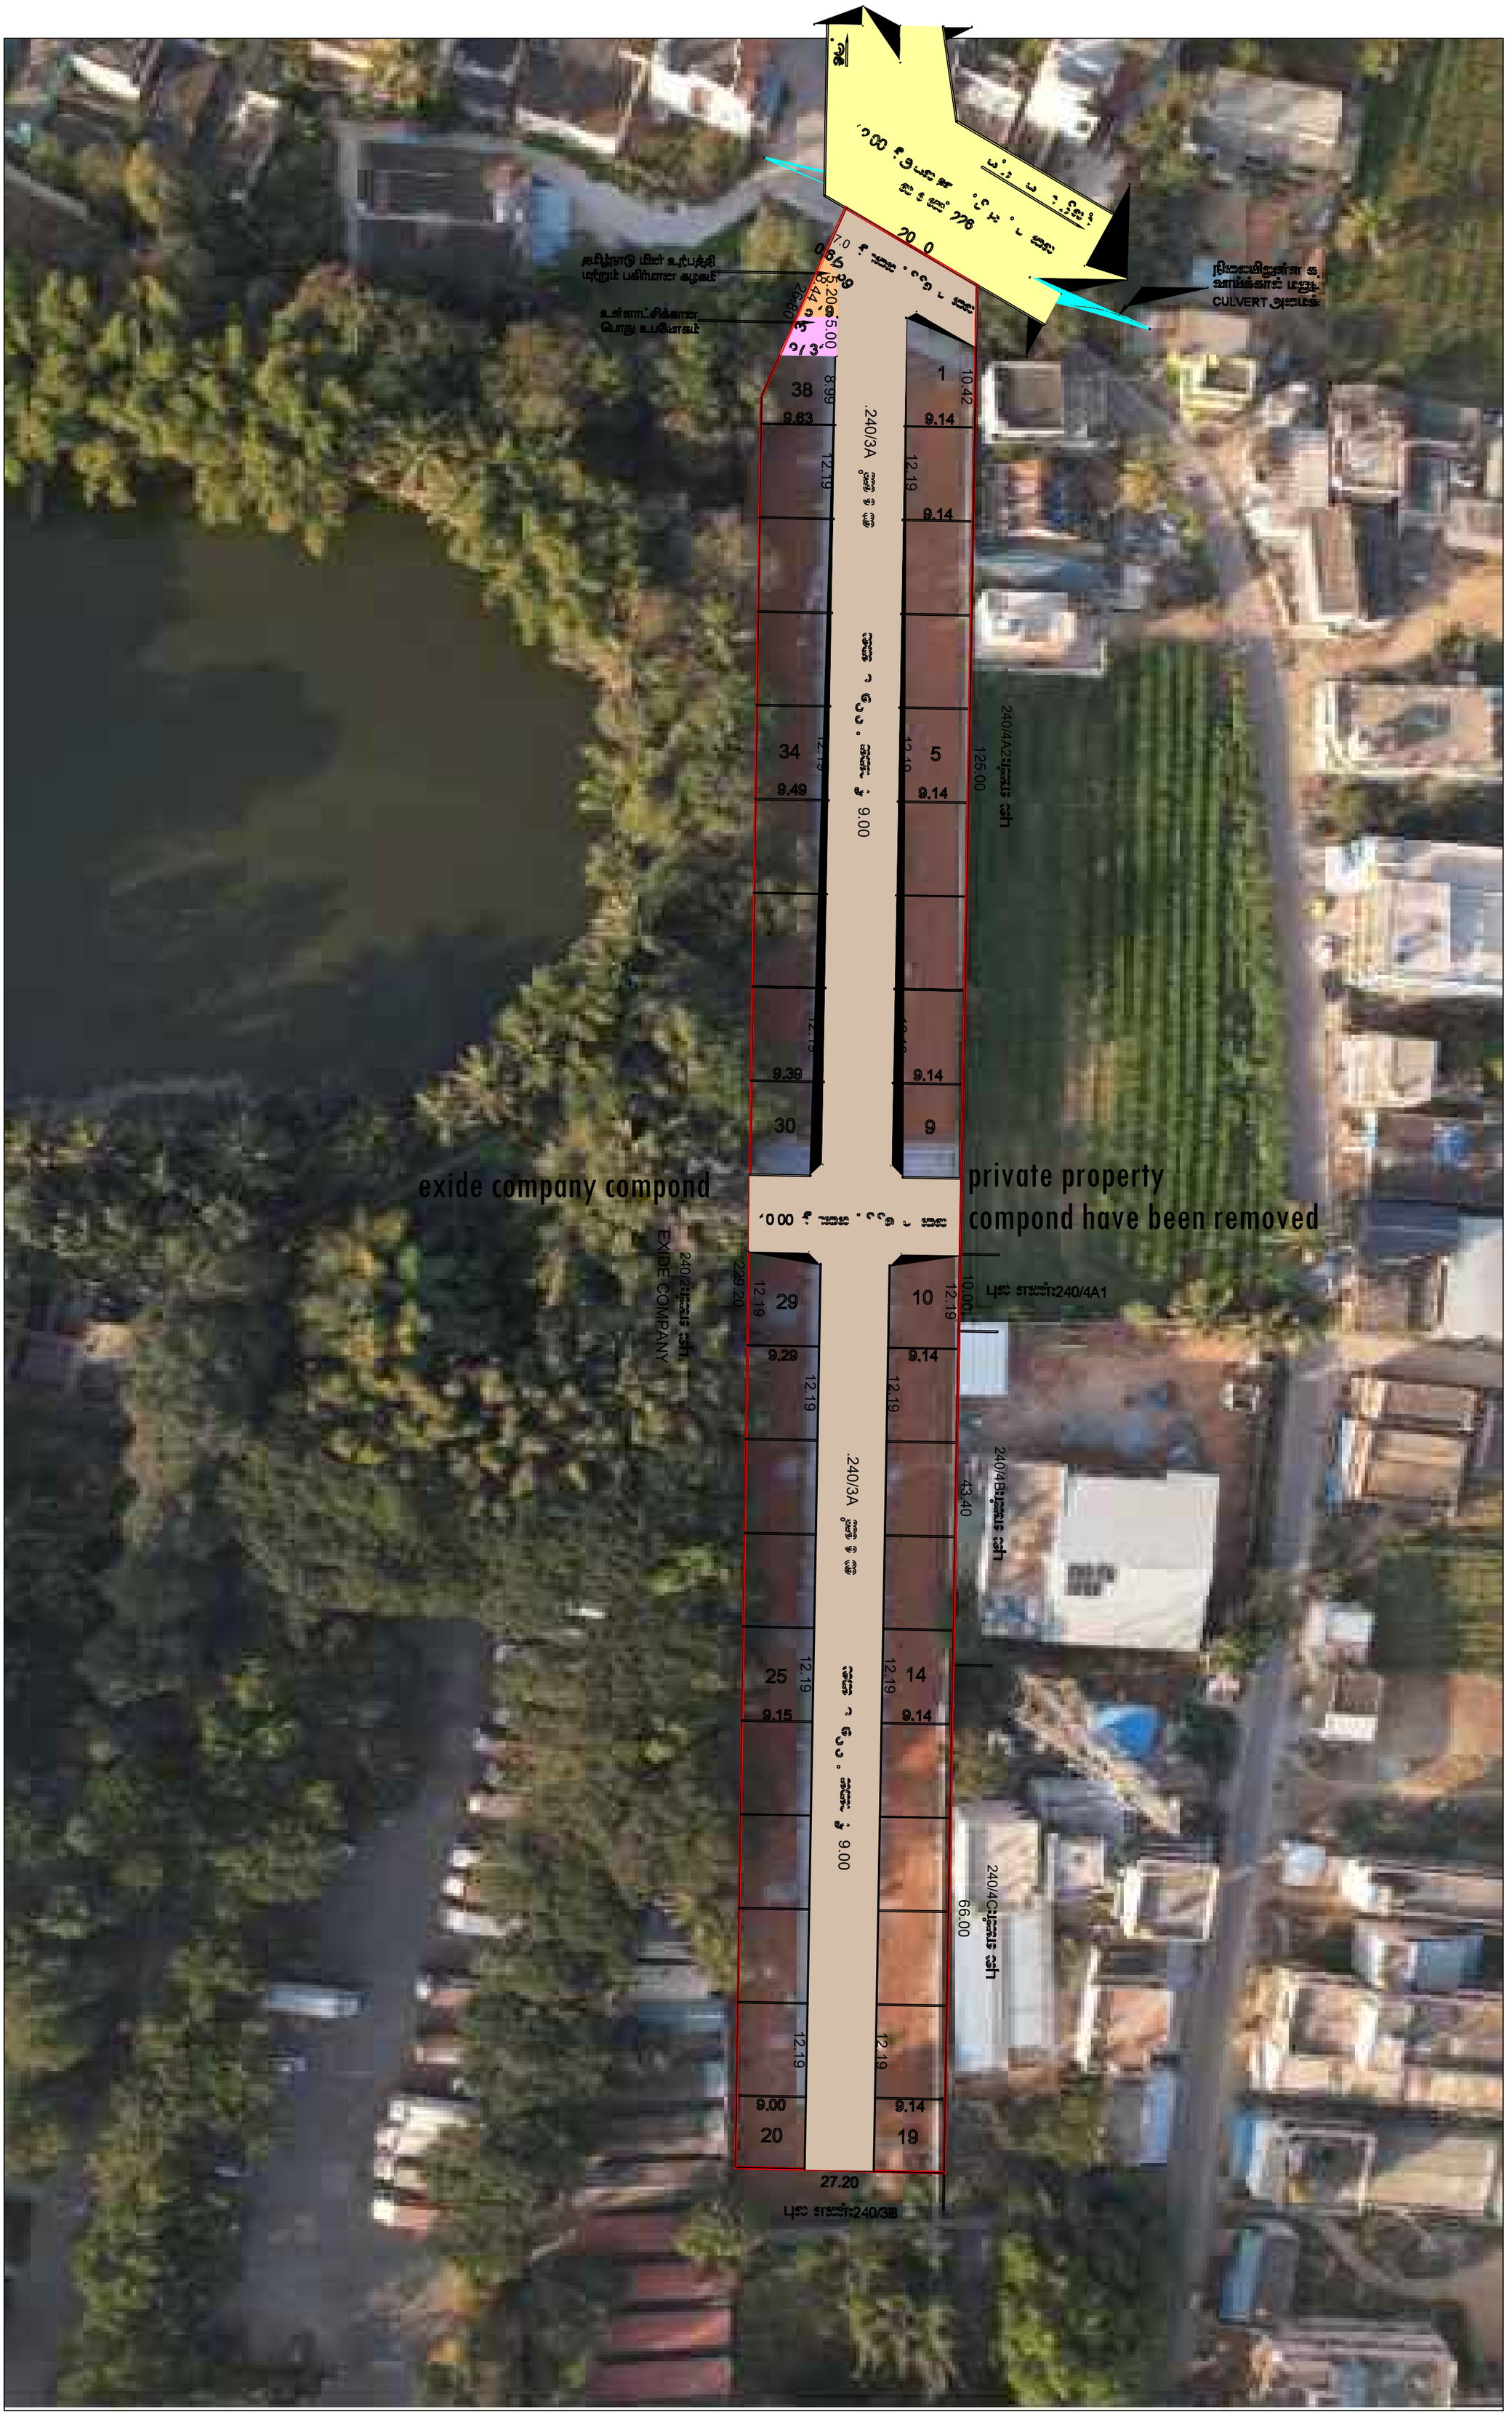


தமிழ்நாடு மின் உற்பத்தி
மற்றும் பகிர்மான கழகம்
உள்ளாட்சிக்கான
பொது உபயோகம்
நிலையிலுள்ள கூ
வாய்க்கால் மற்று
CULVERT அமைக்
8.99
38
9.63
12.19
34
9.49
12.19
9.39
30
12.19
29
9.29
12.19
25
9.15
12.19
20
9.00
1
10.42
9.14
12.19
5
9.14
12.19
9
9.14
12.19
10
9.14
12.19
14
9.14
12.19
19
9.14
9.00
.240/3A
125.00
240/4A2
43.40
240/4B
66.00
240/4C
27.20
exide company compond
EXIDE COMPANY
private property
compond have been removed


Chichu
Uraganapalli Rd
Rd
240/4A2
125.00
240/4B
43.40
240/4C
66.00
10.42
12.19
9.14
9.49
9.39
8.99
9.63
9.29
9.15
9.00
38
34
30
29
25
20
19
5
9
.240/3A
9.00
27.20
229.20
EXIDE COMPANY