




Signature valid

Approved by Authority
Signature Verified
Date: 11/11/2024

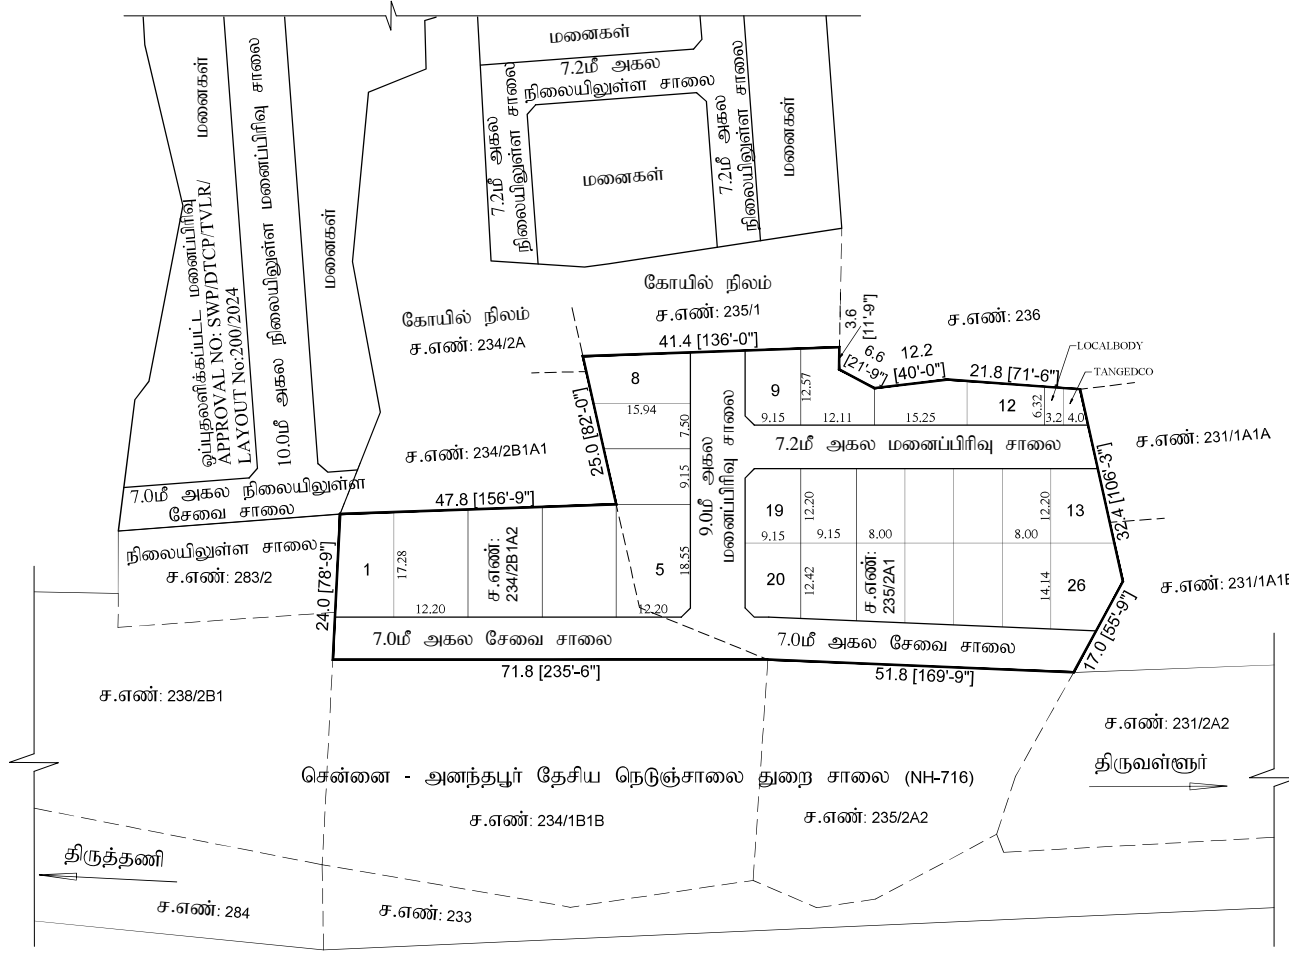

பூண்டி ஊராட்சி ஒன்றியம் பட்டரைபெரும்புதூர் ஊராட்சி

உத்தேச குடியிருப்பு மனைப்பிரிவுக்கான தொழில்நுட்ப அனுமதி வரைபடம்
(திட்டமில்லாத பகுதி)

மனைப்பிரிவு

: திருவள்ளூர்
: திருவள்ளூர்
: பட்டரைபெரும்புதூர்
: பட்டரைபெரும்புதூர்
: 234/2B1A2, 235/2A1
: 1 : 400(1"=33')
: 525048WF

குறிப்பு

மனைப்பிரிவு இடத்தின் பரப்பு : 5300.0 ச.மீ. (1.31 ஏக்கர்)
சாலைக்குரிய பகுதி : 1675.0 ச.மீ. (18029 ச.அடி)

சாலையின் பரப்பு போக : 3625.0 ச.மீ. (39019 ச.அடி)
மனைப்பிரிவு இடத்தின் பரப்பு : 3625.0 ச.மீ. (39019 ச.அடி)
கோரிய மனைகள் : 27
ஒதுக்கிய மனைகள் : 26

பொது ஒதுக்கீடுகள்

OSR - க்கான கட்டணம் அரசு வழங்கிப் பதிவுப்படுத்தப் பட்டிருக்கிறது.

சாலையின் பரப்பு : 1675.0 ச.மீ
LOCALBODY : 19.80 ச.மீ (0.54%).....
TANGEDCO : 19.90 ச.மீ (0.54%).....

மனைப்பிரிவு இடத்தின் எல்லை.....
நிலையிலுள்ள சாலை.....
உத்தேச மனைப்பிரிவு சாலை.....

கட்டிட வரம்பு : 7.20மீ அகல சாலைகளுக்கு - 1.5மீ,
9.00மீ அகல சாலைகளுக்கு - 3.0மீ,
மூலம் முடக்கு : 7.2மீ முதல் 12.0மீ அகல சாலைகள் வரை - 1.5மீ x 1.5மீ,

நிபந்தனைகள்

- அரசாணை எண்.18 மற்றும் எண்.16, நகராட்சி நிர்வாகம் மற்றும் குடிநீர் வழங்கல் துறை, நாள்.04.02.2019 மற்றும் 31.01.2020-ன்படி சாலைகள் மற்றும் மூலம் முடக்கு ஆகிய நல்லபரப்பினை மனுதாரர் தனப்படுத்தும் மூலம் உள்ளடங்கித் தரப்படும் ஒப்படைப்பு செய்த பின்னரே இம்மனைப்பிரிவுக்கு இறுதி ஒப்புதல் உள்ளடங்கியால் வழங்கப்பட வேண்டும்.
- இம்மனைப்பிரிவுக்கு உள்ளடங்கியால் ஒப்புதலளிக்கும் முன் இடத்தில் எந்தத் துறையாலும் நில ஆர்ஜித நடவடிக்கை எடுக்கப்படவில்லை என்றும், நில ஆர்ஜிதம் செய்து தரக்கோர் மாவட்ட வடிகால் அலுவலரிடமிருந்து உத்தேசங்கள் ஏதும் பெறப்படவில்லை என்றும் உள்ளடங்கி நிர்வாக அதிகாரி உறுதி செய்துகொள்ள வேண்டும்.
- நில உரிமம் குறித்து சமர்ப்பிக்கப்பட்ட சான்றுகள் மற்றும் பரிசீலனைக்குச் சமர்ப்பிக்கப்பட்ட ஆவணங்கள் சரியானவை அல்ல என அறியப்பட்டால் அல்லது மனைப்பிரிவுக்குத் தொழில்நுட்ப ஒப்புதல் வழங்கப்படாது பாதிப்பு ஏற்படக்கூடிய சூழ்நிலை ஏற்படும், மனைப்பிரிவுக்கு வழங்கப்பட்ட தொழில்நுட்ப ஒப்புதல் எவ்வித முன்னறிவிப்பின்றி நகர் ஊராட்சி இயக்குநர், சென்னை அங்குள்ள இடத்து செய்யப்படுமே.
- இவ்வலுவலகத்தால் தொழில் நுட்ப ஒப்புதல் அளிக்கப்படும் மனைப்பிரிவு மனைகள் வாங்கும் ஒவ்வொரு மனுதாரருக்கும் ஒப்புதலளிக்கப்பட்ட மனைப்பிரிவு வரைபட நகல் வழங்கப்பட வேண்டும்.
- இவ்வலுவலகத்தால் தொழில் நுட்ப ஒப்புதல் அளிக்கப்படும் மனைப்பிரிவு வரைபடத்தினை பொதுமக்கள் பார்க்கக்கூடாது சம்பந்தப்பட்ட இடத்தில் 6'x4' என்ற அளவுக்குக் குறைபாடில் கன்கிரீட் பலகையில் வரைபட வைக்கப்பட வேண்டும்.

தீர்ப்பு நிபந்தனை

நகர் ஊராட்சிப்படி துறை சட்டப்படிவமாக தொழில்நுட்ப அனுமதி அளிப்பதன் மூலம் விண்ணப்பதாரரின் மேரில் உள்ள நில உரிமையை உறுதிப்படுத்தவில்லை, தொழில்நுட்ப அனுமதி திட்ட அனுமதி அளிப்பதற்கு முன்பு விண்ணப்பதாரரின் விண்ணப்பத்துடன் சமர்ப்பித்த ஆவணங்களில் (கிரபு பத்திரம், குத்தகைப் பத்திரம், பட்டா, தானப்பத்திரம், பொது அதிகாரப் பத்திரம் (மேலும் பல) விண்ணப்பதாரர் வளர்ச்சி செய்ய உரிமையுள்ளதா என்று மட்டுமே சரிபார்க்கப்படுகிறது. அதன் மூலம் முற்றக்கட்டளாக விண்ணப்பதாரருக்கு வளர்ச்சி செய்ய உரிமையுள்ளதா என்று பார்க்கப்படுகிறது. பொதுத்தன் வாக் விடப்படும் எந்த நபரும் விண்ணப்பதாரருக்குத் சொந்தத் தொழிற் பீட உள்ள உரிமையாக நன்யாக உறுதிப்படுத்தக்கொள்ள வேண்டும், மேலும், அதன்மேல் வேறு யாரேனும் தனிநபர் உரிமை கோரினால் அவர்கள் பொருத்தமான தகுதியுள்ள நிதிமன்றத்தின் முன் தீர்த்துக்கொள்ளலாம். இதனை முடிவு செய்ய நகர் ஊராட்சிப்படி துறை பொருத்தமான அமைப்பு அல்ல.

APPROVAL NO: SWP/DTCP/TVLR/LAYOUT No:303/2024



உதவி இயக்குநர்,
மாவட்ட நகர் ஊராட்சி அலுவலகம்,
திருவள்ளூர் மாவட்டம்

பூண்டி ஊராட்சி ஒன்றியம்

பட்டரைபெரும்புதூர் ஊராட்சி

உத்தேச குடியிருப்பு மனைப்பிரிவிற்கான தொழில்நுட்ப அனுமதி வரைபடம்
(திட்டமில்லாத பகுதி)

மனைப்பிரிவு

மாவட்டம் : திருவள்ளூர்
வட்டம் : திருவள்ளூர்
உள்ளாட்சி : பட்டரைபெரும்புதூர்
கிராமம் : பட்டரைபெரும்புதூர்
நில அளவை எண்கள் : 234/2B1A2, 235/2A1
அளவு : 1 : 400(1"=33')
இணையதள விண்ணப்ப எண் : 525048WF

குறிப்பு

மனைப்பிரிவு இடத்தின் பரப்பு : 5300.0 ச.மீ. (1.31 ஏக்கர்)
சாலைக்குரிய பகுதி : 1675.0 ச.மீ. (18029 ச.அடி)

சாலையின் பரப்பு போக
மனைப்பிரிவு இடத்தின் பரப்பு : 3625.0 ச.மீ. (39019 ச.அடி)
கோரிய மனைகள் : 27
ஒதுக்கிய மனைகள் : 26

பொது ஒதுக்கீடுகள்

OSR - க்கான கட்டணம் அரசு வழிகாட்டி மதிப்பீட்டின்படி ரூ.2,97,250/- பெறப்பட்டுள்ளது.

சாலையின் பரப்பு : 1675.0 ச.மீ
LOCALBODY : 19.80 ச.மீ (0.54%).....
TANGEDCO : 19.90 ச.மீ (0.54%).....

மனைப்பிரிவு இடத்தின் எல்லை.....
நிலையிலுள்ள சாலை.....
உத்தேச மனைப்பிரிவு சாலை.....

கட்டிட வரம்பு : 7.20மீ அகல சாலைகளுக்கு - 1.5மீ,
9.00மீ அகல சாலைகளுக்கு - 3.0மீ,
மூலை முடக்கு : 7.2மீ முதல் 12.0மீ அகல சாலைகள் வரை - 1.5மீ x 1.5மீ,

நிபந்தனைகள்

- அரசாணை எண்.18 மற்றும் எண்.16, நகராட்சி நிர்வாகம் மற்றும் குடிநீர் வழங்கல் துறை, நாள்:04.02.2019 மற்றும் 31.01.2020-ன்படி சாலைகள் மற்றும் மூலை முடக்கு ஆகிய நிலப்பரப்பினை மனுதாரர் தானப்பத்திரம் மூலம் உள்ளாட்சிக்கு ஒப்படைப்பு செய்த பின்னரே இம்மனைப்பிரிவுக்கு இறுதி ஒப்புதல் உள்ளாட்சியால் வழங்கப்பட வேண்டும்.
- இம்மனைப்பிரிவுக்கு உள்ளாட்சியால் ஒப்புதலளிக்கும் முன் இடத்தில் எந்தத் துறையாலும் நில ஆர்ஜித நடவடிக்கை எடுக்கப்படவில்லை என்றும், நில ஆர்ஜிதம் செய்து தரக்கோரி மாவட்ட வருவாய் அலுவலரிடமிருந்து உத்தேசங்கள் ஏதும் பெறப்படவில்லை என்றும் உள்ளாட்சி நிர்வாக அதிகாரி உறுதி செய்துகொள்ள வேண்டும்.
- நில உரிமம் குறித்து சமர்ப்பிக்கப்பட்ட சான்றுகள் மற்றும் பரிசீலனைக்குச் சமர்ப்பிக்கப்பட்ட ஆவணங்கள் சரியானவை அல்ல என அறியப்பட்டால் அல்லது மனைப்பிரிவுக்குத் தொழில்நுட்ப ஒப்புதல் வழங்கியதால் பாதிப்பு ஏற்படக்கூடிய குழிநிலை ஏற்படின், மனைப்பிரிவுக்கு வழங்கப்பட்ட தொழில்நுட்ப ஒப்புதல் எவ்வித முன்னறிவிப்பின்றி நகர் ஊரமைப்பு இயக்குநர், சென்னை அவர்களால் இரத்து செய்யப்படும்.
- இவ்வலுவலகத்தால் தொழில் நுட்ப ஒப்புதல் அளிக்கப்படும் மனைப்பிரிவு மனைகள் வாங்கும் ஒவ்வொரு மனுதாரருக்கும் ஒப்புதலளிக்கப்பட்ட மனைப்பிரிவு வரைபட நகல் வழங்கப்பட வேண்டும்.
- இவ்வலுவலகத்தால் தொழில் நுட்ப ஒப்புதல் அளிக்கப்படும் மனைப்பிரிவு வரைபடத்தினை பொதுமக்கள் பார்வைக்காக சம்பந்தப்பட்ட இடத்தில் 6'x4' என்ற அளவுக்குக் குறையாமல் கான்கிரீட் பலகையில் வரைந்து வைக்கப்பட வேண்டும்.

சிறப்பு நிபந்தனை


நகர் ஊரமைப்புத் துறை சட்டபூர்வமாக தொழில்நுட்ப அனுமதி அளிப்பதன் மூலம் விண்ணப்பதாரரின் பேரில் உள்ள நில உரிமையை உறுதிப்படுத்தவில்லை. தொழில்நுட்ப அனுமதி/திட்ட அனுமதி அளிப்பதற்கு முன்பு விண்ணப்பதாரரின் விண்ணப்பத்துடன் சமர்ப்பித்த ஆவணங்களில் (கிரயப் பத்திரம், குத்தகைப் பத்திரம், பட்டா, தானப்பத்திரம், பொது அதிகாரப் பத்திரம் மேலும் பல) விண்ணப்பதாரர் வளர்ச்சி செய்ய உரிமையுள்ளதா என்று மட்டுமே சரிபார்க்கப்படுகிறது. அதன் மூலம் முதற்கட்டமாக விண்ணப்பதாரருக்கு வளர்ச்சி செய்ய உரிமையுள்ளதா என்று பார்க்கப்படுகிறது.

சொத்தினை வாங்க விரும்பும் எந்த நபரும் விண்ணப்பதாரருக்குச் சொத்தின் மீது உள்ள உரிமையை தனியாக உறுதிப்படுத்திக்கொள்ள வேண்டும். மேலும், அதன்மேல் வேறு யாரேனும் தனிநபர் உரிமை கோரினால் அவர்கள் பொருத்தமான தகுதியுள்ள நீதிமன்றத்தின் முன் தீர்த்துக்கொள்ளலாம். இதனை முடிவு செய்ய நகர் ஊரமைப்புத் துறை பொருத்தமான அமைப்பு அல்ல.

APPROVAL NO: SWP/DTCP/TVLR/LAYOUT No:303/2024



உதவி இயக்குநர்,
மாவட்ட நகர் ஊரமைப்பு அலுவலகம்,
திருவள்ளூர் மாவட்டம்

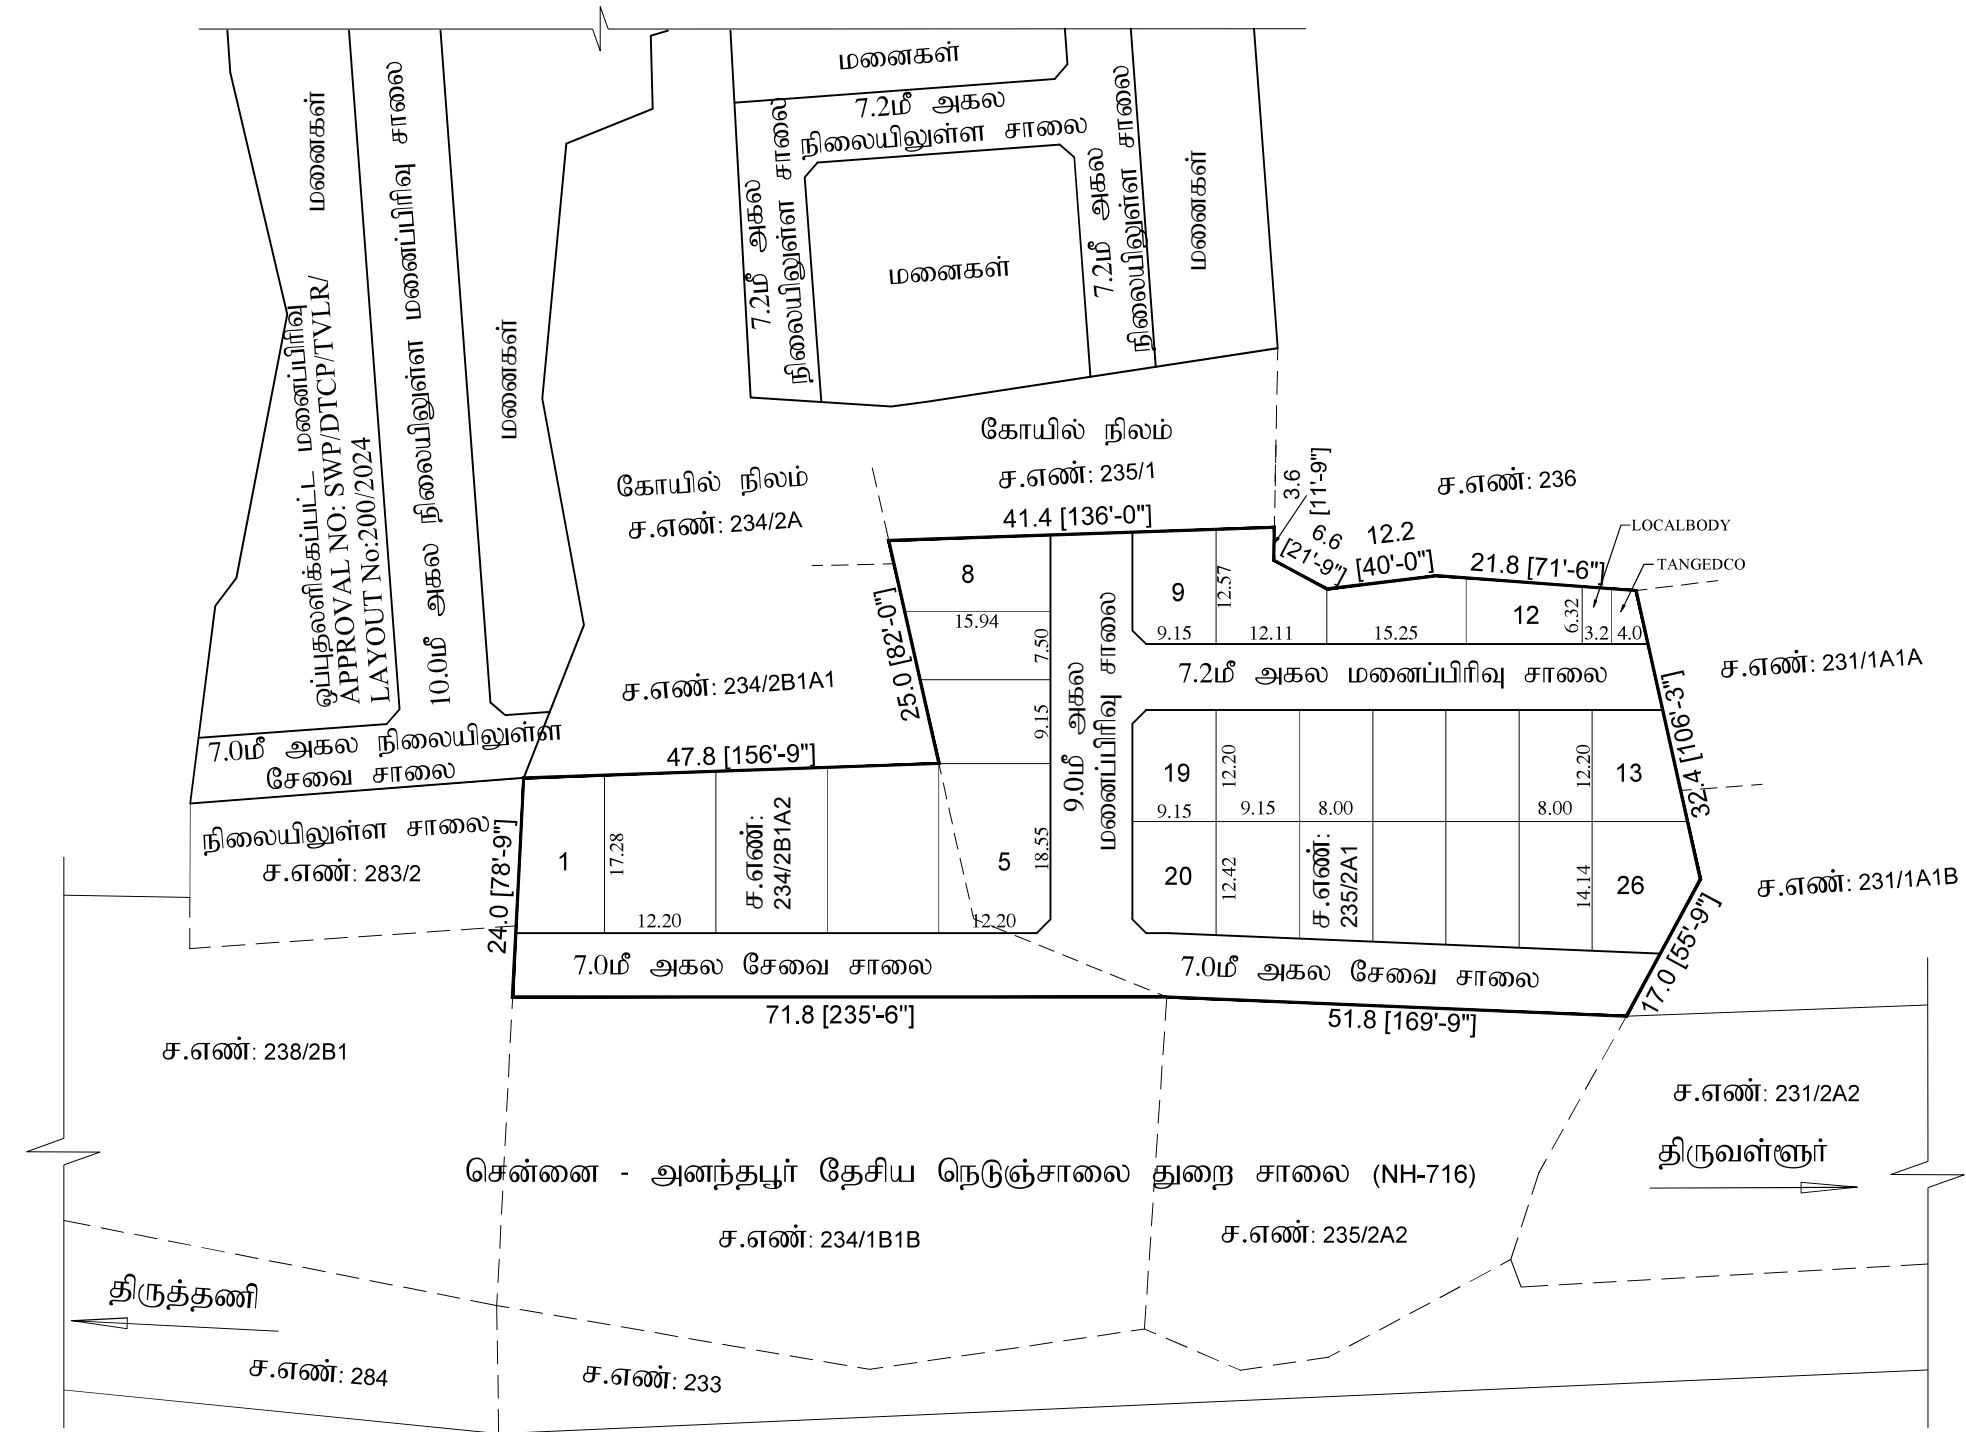

Signature valid Signature valid

Signed by: Assistant
Location: Tiruvallur
Date: 2024/11/12

Signed by: Village Panchayat
Location: Tiruvallur
Date: 2024/11/12