Verified RealEstate™

Your trusted partner for buying, selling, and managing property, ensuring hassle-free service with 100% transparency.

3/350/2 Mettukuppam,
OMR Thoraipakkam,
Chennai, India

hello@verified.realestate
+91 9996 12 9996

Official Property Record

Digitally Verified Record - Powered by Verified RealEstate™



தமிழக அரசு

வருவாய்த் துறை

நில உரிமை விபரங்கள் : இ. எண் 10(1) பிரிவு

மாவட்டம் : திருவண்ணாமலை **வட்டம் : வந்தவாசி**

வருவாய் கிராமம் : சென்னாவரம் **பட்டா எண் : 47**

உரிமையாளர்கள் பெயர்

1. சுதாகர் மனைவி சவிதா

புல எண்	உட்பிரிவு	புன்செய்		நன்செய்		மற்றவை		குறிப்புரைகள்
		பரப்பு	தீர்வை	பரப்பு	தீர்வை	பரப்பு	தீர்வை	
		ஹெக் - ஏர்	ரூ - பை	ஹெக் - ஏர்	ரூ - பை	ஹெக் - ஏர்	ரூ - பை	
60	1B2	0 - 29.00	0.60	--	--	--	--	2022/0105/06/348429--2022/06/06/000271SD -- 26-05-2022
60	2A2	0 - 21.50	0.40	--	--	--	--	2022/0105/06/348429--2022/06/06/000271SD -- 26-05-2022
60	2B2	0 - 18.40	0.30	--	--	--	--	2022/0105/06/348429--2022/06/06/000271SD -- 26-05-2022
61	1A1A	0 - 21.90	0.40	--	--	--	--	2022/0105/06/348429--2022/06/06/000271SD -- 26-05-2022
61	2A1	0 - 20.00	0.40	--	--	--	--	2022/0103/06/273747---- -- 04-04-2022
61	2A2	0 - 33.00	0.66	--	--	--	--	2018/0103/06/074254---- -- 10-05-2018
		1 - 43.80	2.76					

குறிப்பு2 :

1. மேற்கண்ட தகவல் / சான்றிதழ் நகல் விவரங்கள் மின் பதிவேட்டிலிருந்து பெறப்பட்டவை. இவற்றை தாங்கள் **https://eservices.tn.gov.in** என்ற இணைய தளத்தில் **06/06/148/00047/40831** என்ற குறிப்பு எண்ணை உள்ளீடு செய்து உறுதி செய்துகொள்ளவும்.
2. இத் தகவல்கள் 29-07-2022 அன்று 02:16:32 PM நேரத்தில் அச்சடிக்கப்பட்டது.
3. கைப்பேசி கேமராவின்2D barcode படிப்பான் மூலம் படித்து 3G/GPRS வழி இணையதளத்தில் சரிபார்க்கவும்

வட்டாட்சியர் அலுவலக இணைய சேவை - நில உரிமை விபரங்கள்

தமிழக அரசு

வருவாய்த் துறை

நில உரிமை விபரங்கள் : இ. எண் பிரிவு

மாவட்டம் : Tiruvannamalai(06) **வட்டம் : Vandavasi(06)**

வருவாய் கிராமம் : Sennavaram(148) **பட்டா எண் : 47**

உரிமையாளர்கள் பெயர்

1 சவிதா மனைவி சுதாகர்

புல எண்	உட்பிரிவு	நன்செய்		புன்செய்		மற்றவை		குறிப்புரைகள்	Blocked - Under
		பரப்பு	தீர்வை	பரப்பு	தீர்வை	பரப்பு	தீர்வை		
		ஹெக் - ஏர்	ரூ - பை	ஹெக் - ஏர்	ரூ - பை	ஹெக் - ஏர்	ரூ - பை		
60	1B2	-	-	0-29.00	0.60	-	-	-	-
60	2A2	-	-	0-21.50	0.40	-	-	-	-
60	2B2	-	-	0-18.40	0.30	-	-	-	-
61	1A1A	-	-	0-21.90	0.40	-	-	-	-
61	2A1	-	-	0-20.00	0.40	-	-	-	-
61	2A2	-	-	0-33.00	0.66	-	-	WELL	-
		0	0.00	1-43.80	2.76	0	0.00		

குறிப்பு

மேற்கண்ட தகவல் / சான்றிதழ் நகல் விவரங்கள் மின் பதிவேட்டிலிருந்து பெறப்பட்டவை. இவற்றை தாங்கள் **https://clip.tn.gov.in/clip** எ
தளத்தில் உறுதி செய்துகொள்ளவும்.

1. ஆவண விவரங்களை மேலும் உறுதி செய்துக்கொள்ள வேண்டுமெனில் தாங்கள் வட்டாட்சியர் அலுவலகத்தை அணுகி உறுதிப் படுத்தி

Further Certificate confirmation and details, you may approach Tahsildar concerned.

2. இத் தகவல்கள் 11-7-2023 அன்று 14:32:39 மணி வேளையில் அச்சடிக்கப்பட்டது.

3. கைப்பேசி கேமராவின்2D barcode படிப்பான் மூலம் படித்து 3G/GPRS வழி இணையதளத்தில் சரிபார்க்கவும்

Print

Back | Home

தமிழ்நாடு அரசு

வருவாய் மற்றும் பேரிடர் மேலாண்மைத் துறை

நில உரிமை விபரங்கள் : இ. எண் 10(1) பிரிவு

மாவட்டம் : திருவண்ணாமலை **வட்டம் : வந்தவாசி**

வருவாய் கிராமம் : சென்னாவரம் **பட்டா எண் : 47**

உரிமையாளர்கள் பெயர்

1. சுதாகர் மனைவி சவிதா

புல எண்	உட்பிரிவு	புன்செய்		நன்செய்		மற்றவை		குறிப்புரைகள்
		பரப்பு	தீர்வை	பரப்பு	தீர்வை	பரப்பு	தீர்வை	
		ஹெக் - ஏர்	ரூ - பை	ஹெக் - ஏர்	ரூ - பை	ஹெக் - ஏர்	ரூ - பை	
60	1B2	0 - 29.00	0.60	--	--	--	--	2022/0105/06/348429--2022/06/06/000271SD------ Digitally signed:Muruganandam V Tahsildar 26/05/2022 06:22:52:PM
60	2A2	0 - 21.50	0.40	--	--	--	--	2022/0105/06/348429--2022/06/06/000271SD------ Digitally signed:Muruganandam V Tahsildar 26/05/2022 06:22:52:PM
60	2B2	0 - 18.40	0.30	--	--	--	--	2022/0105/06/348429--2022/06/06/000271SD------ Digitally signed:Muruganandam V Tahsildar 26/05/2022 06:22:52:PM
61	1A1A	0 - 21.90	0.40	--	--	--	--	2022/0105/06/348429--2022/06/06/000271SD------ Digitally signed:Muruganandam V Tahsildar 26/05/2022 06:22:52:PM
61	2A1A	0 - 19.78	0.40	--	--	--	--	2023/0105/06/458007--2023/06/06/000355SD------ Digitally signed:Ponnusamy R Tahsildar 26/10/2023 02:29:39:PM
61	2A2A	0 - 28.30	0.57	--	--	--	--	2023/0105/06/447727--2023/06/06/000350SD------ Digitally signed:Ponnusamy R Tahsildar 28/08/2023 06:05:47:PM
		1 - 38.88	2.67					

குறிப்பு :

1. மேற்கண்ட தகவல் / சான்றிதழ் நகல் விவரங்கள் மின் பதிவேட்டிலிருந்து பெறப்பட்டவை. இவற்றை தாங்கள் **https://eservices.tn.gov.in** என்ற இணைய தளத்தில் **P/06/06/148/00047/40831** என்ற குறிப்பு எண்ணை உள்ளீடு செய்து உறுதி செய்துகொள்ளவும்.
2. இத் தகவல்கள் 13-06-2025 அன்று 08:13:07 PM நேரத்தில் அச்சடிக்கப்பட்டது.
3. கைப்பேசி கேமராவின்2D barcode படிப்பான் மூலம் படித்து 3G/GPRS வழி இணையதளத்தில் சரிபார்க்கவும்

மாவட்டம்: திருவண்ணாமலை

வட்டம்: வந்தவாசி

Clubbing Sheet-ல்


புலஎண்: 61/பகு

Clubbing நிரம

எண்: 148.

ஊயர்: சென்னாவரம் - I

பற்று: தெற்கு 04 மே 07.0

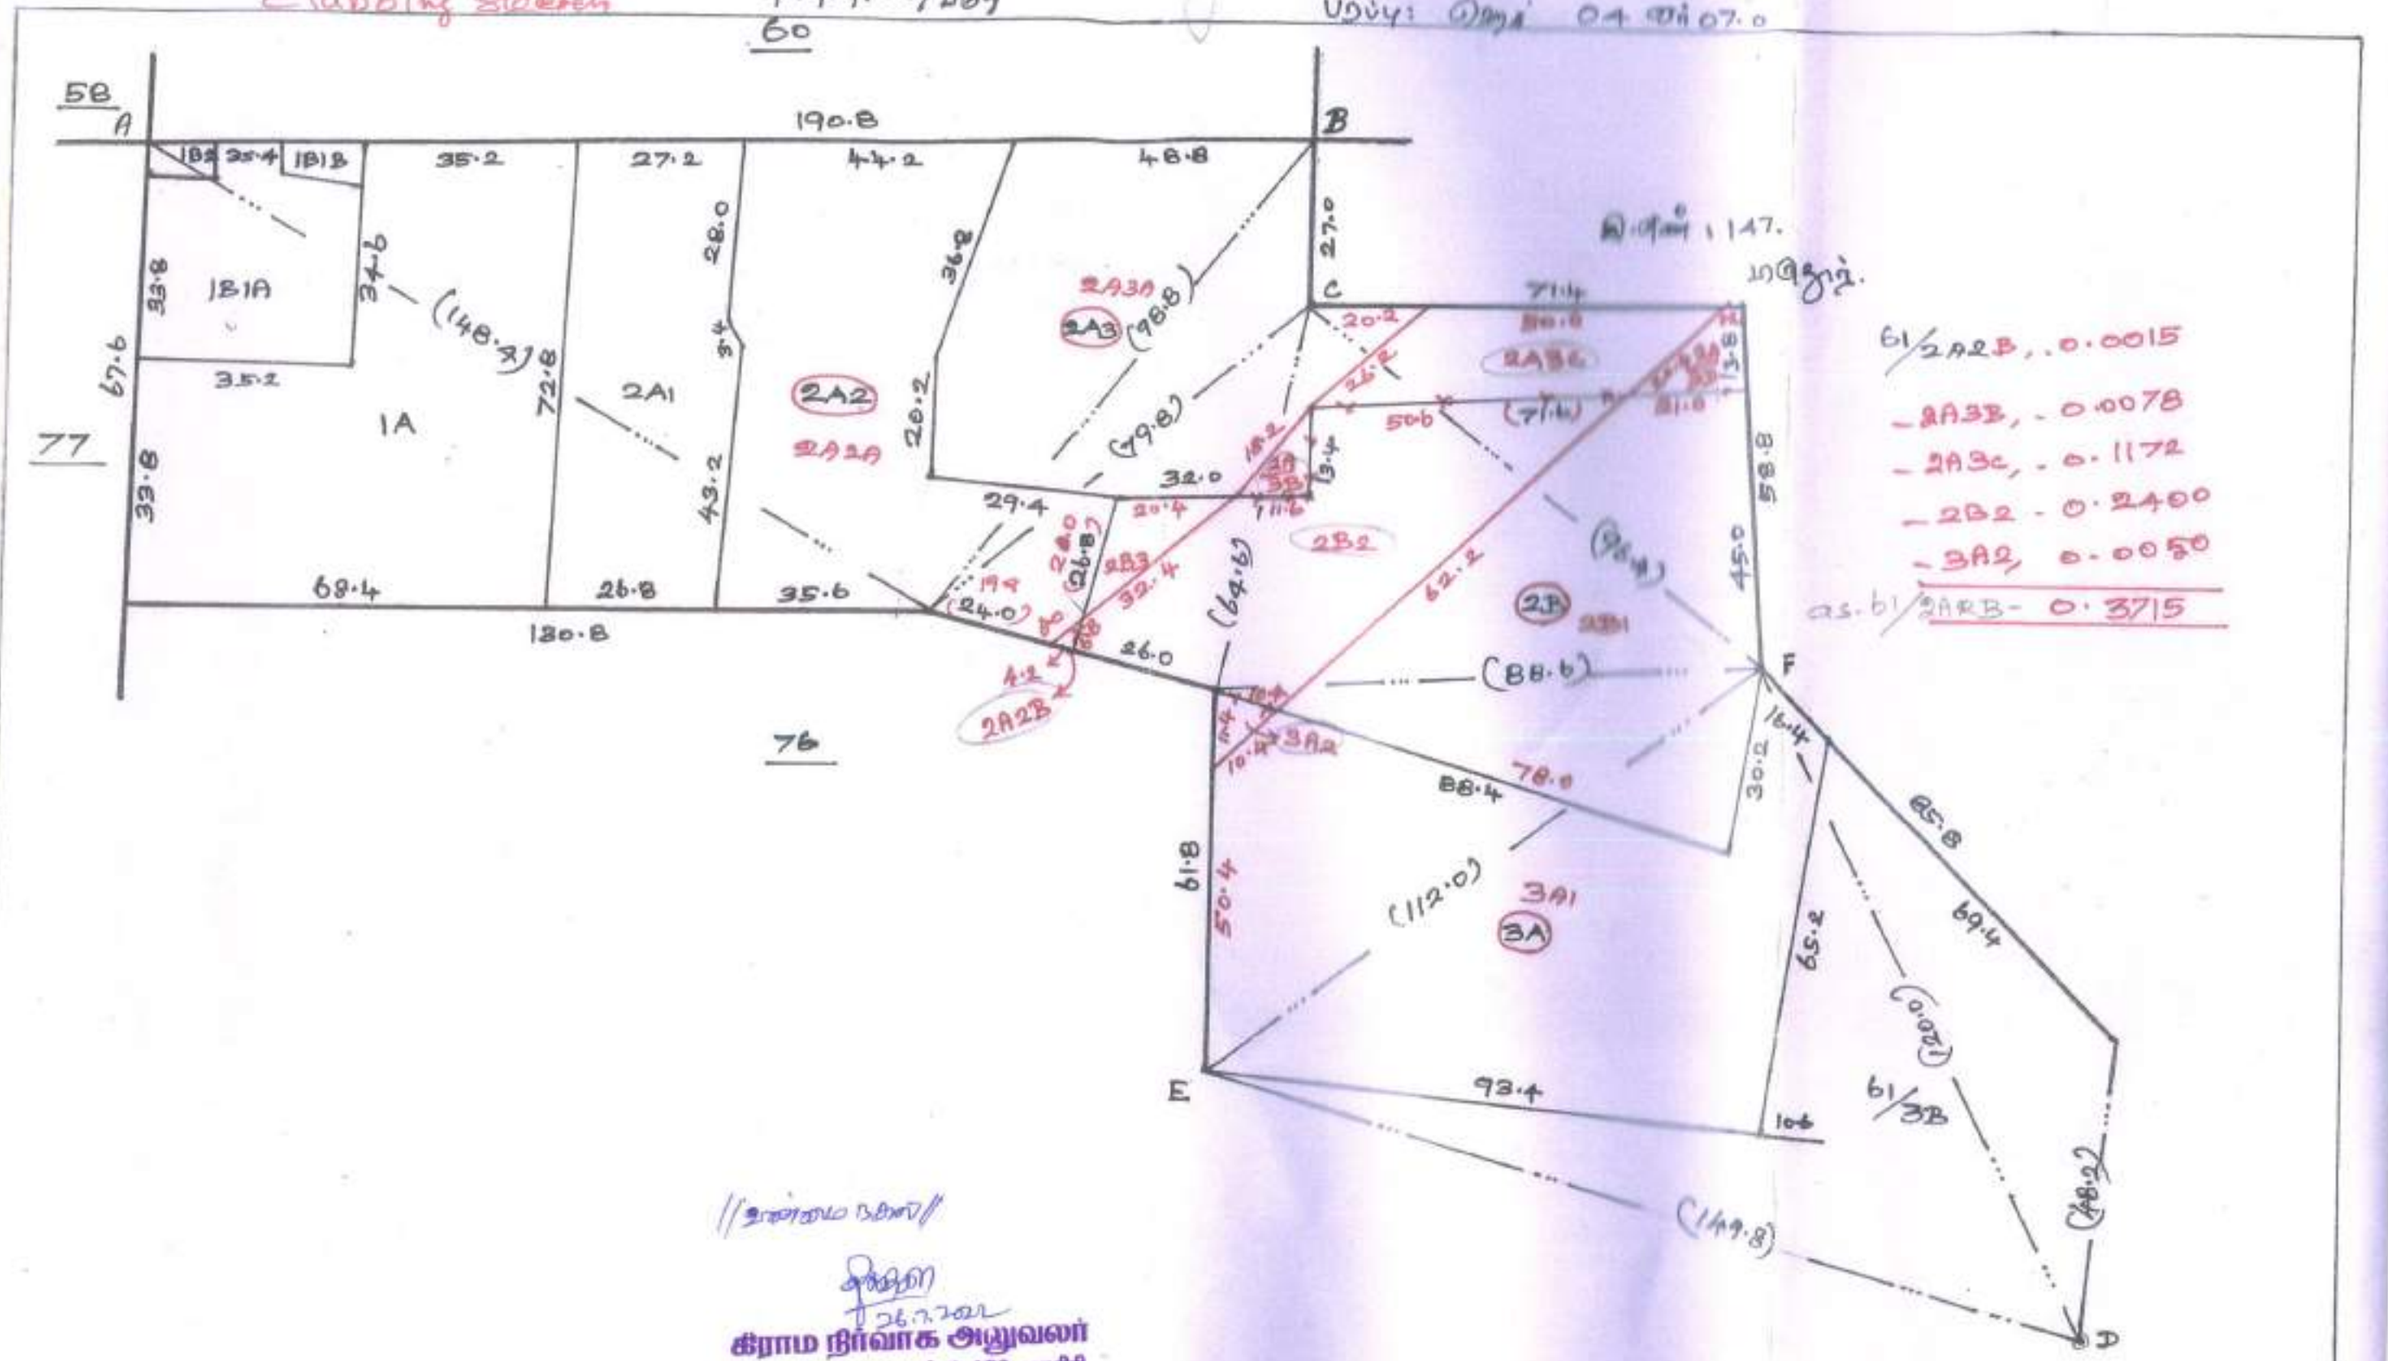

இ.எண்: 147.

மருதூர்.

61/2A2B, 0.0015

-2A3B, 0.0078

-2A3C, 0.1172

-2B2 - 0.2400

-3A2, 0.0050

as.61/2ARB- 0.3715

//உண்மை நகல்//

28.7.22

கிராம நிர்வாக அலுவலர்

148. சென்னாவரம் & 150. பாதிரி

வந்தவாசி வட்டம், தி.மலை மாவட்டம்

அளவு: 1செ.மீ: 1000செ.மீ

மாவட்டம் : திருவண்ணாமலை

வட்டம் : வந்தவாசி [6]


கிராமம் : சென்னாவரம் [148]

புல எண் : 60

பரப்பளவு : எக்டர் 01 ஏர் 55.26

அளவு : 1 : 1000

வரைதல் மாற்றம் பரப்பு சரிபார்க்கப்பட்டது

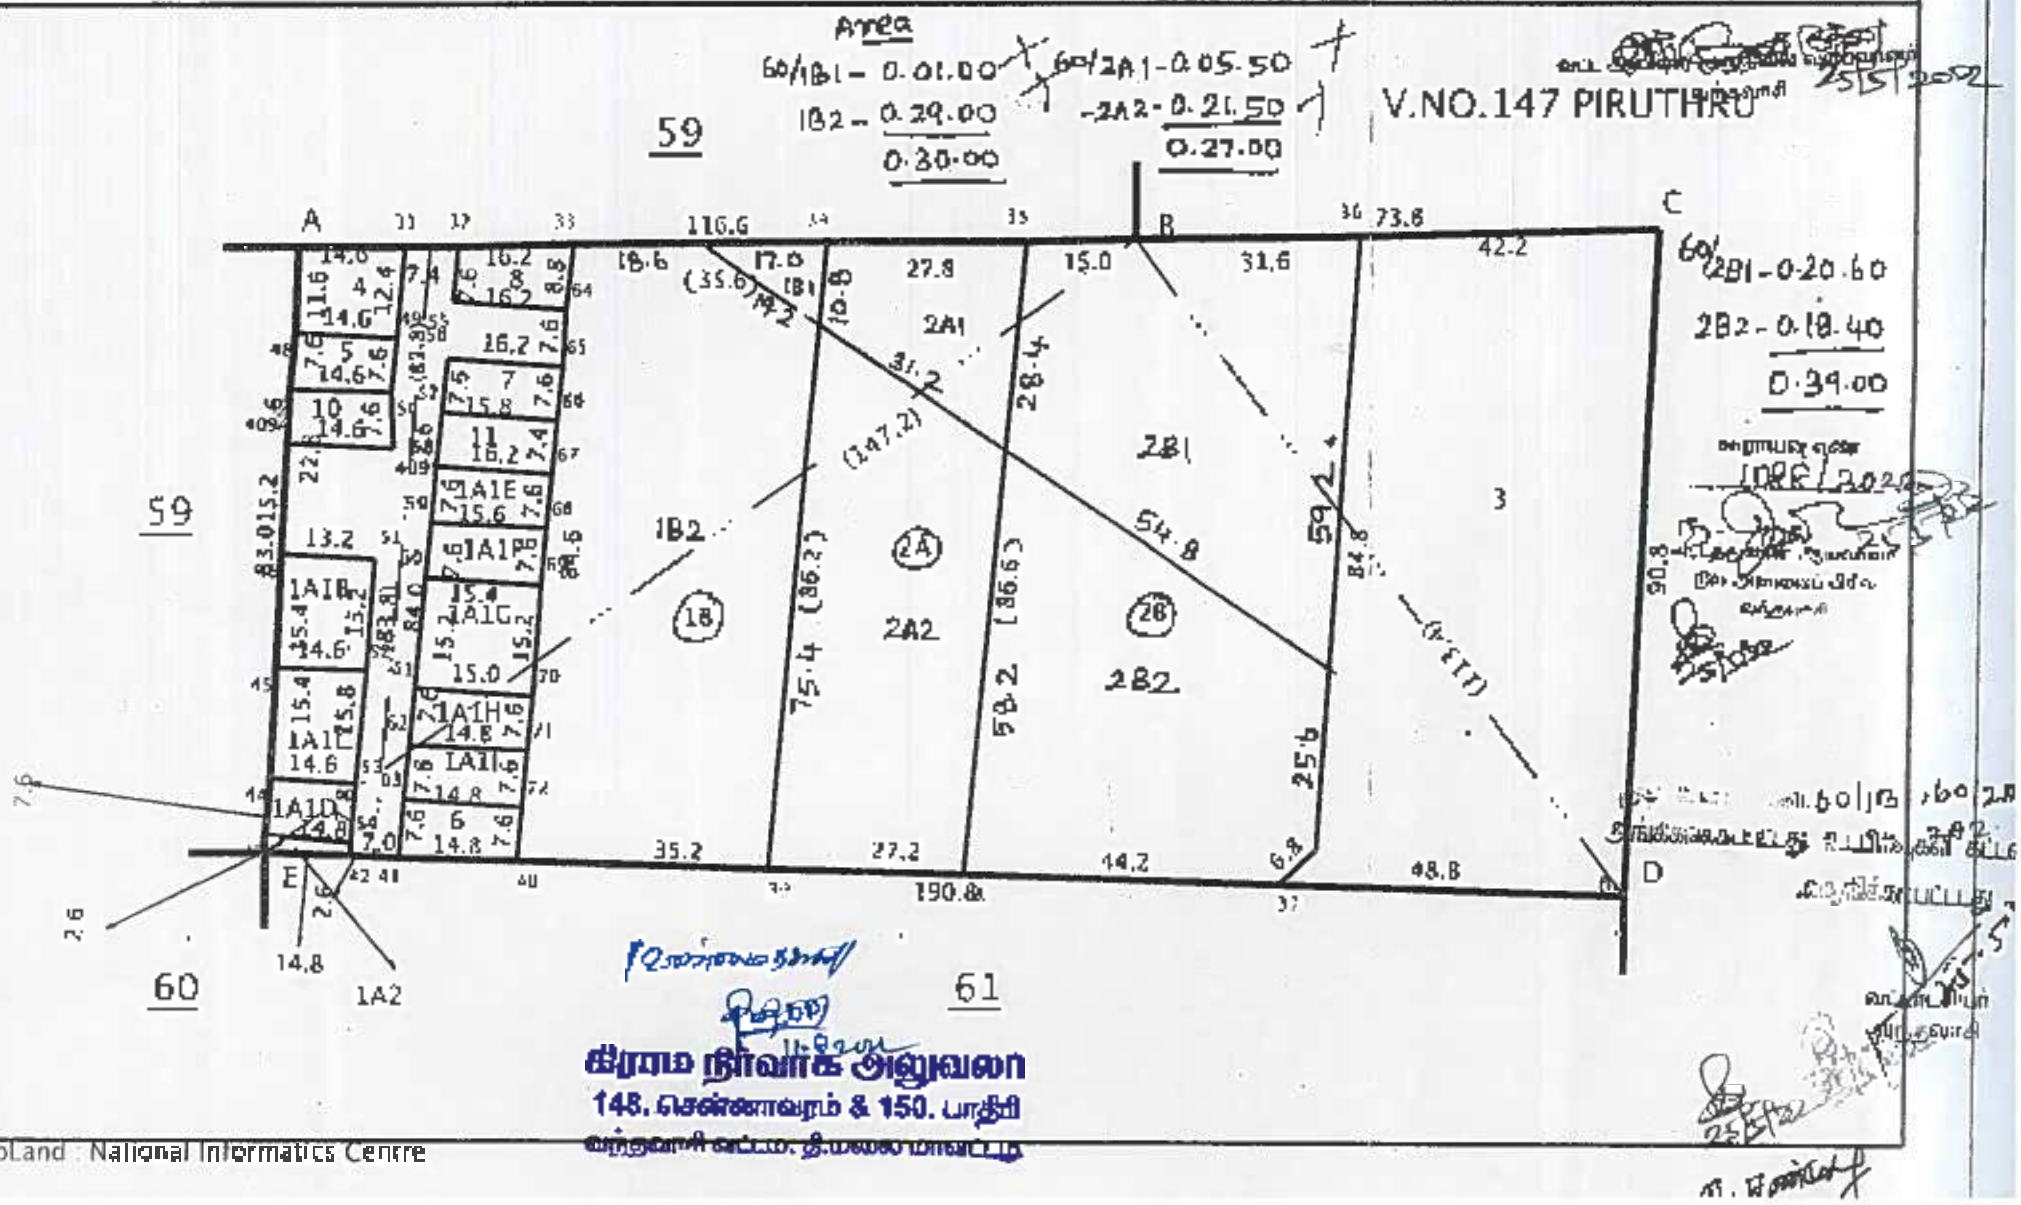

கிராம நிர்வாக அலுவலர்

148. சென்னாவரம் & 150. பாதிரி

வந்தவாசி வட்டம். திருவண்ணாமலை மாவட்டம்

CollabLand : National Informatics Centre

மாவட்டம் : திருவண்ணாமலை


வட்டம் : வந்தவாசி [6]

கிராமம் : செண்ணாவரம் [148]

புல எண் : 61 (PART)

பரப்பளவு . எக்டர் 04 ஏர் 7.00

அளவு : 1 : 1000

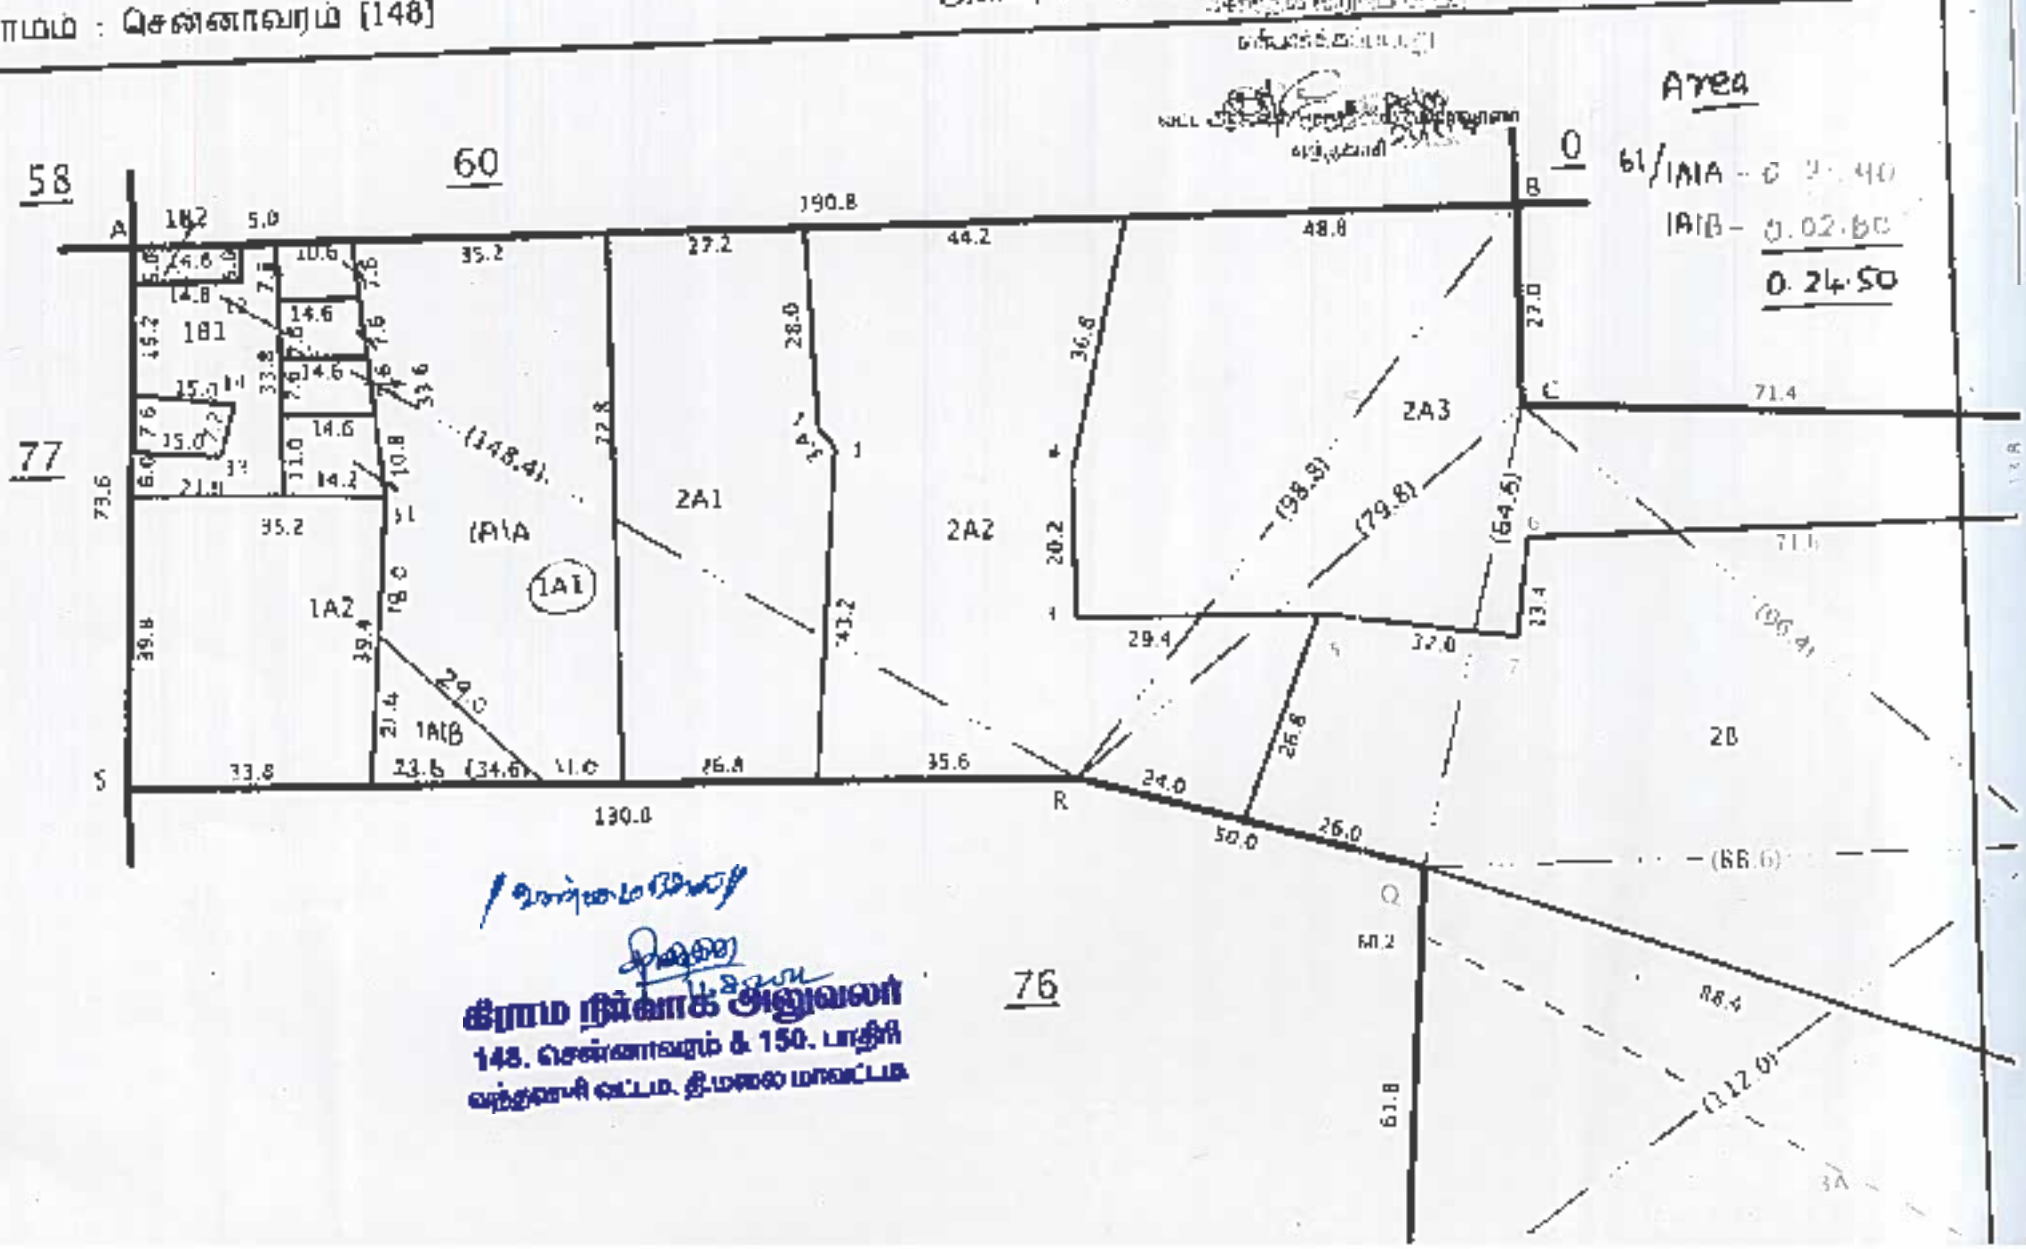

கிராம நிர்வாக அலுவலர்

148. செண்ணாவரம் & 150. பாதிரி

வந்தவாசி வட்டம். திருவண்ணாமலை மாவட்டம்



our services doesn't just end there

Buying & Selling Services

Property Buying Assistance, Property Selling Support, Market Price Analysis, Owner Outreach and Negotiation.

Legal & Documentation Services

Certified EC, Patta, legal opinions, property verification, due diligence, litigation solutions, and legal heir certificates.

Property Development & Approvals

Building plan approvals, construction, layout and sub-division approvals, zone conversion, and occupancy certification.

NRI & Investment Services

Escrow Services, Rentals, Litigation Solutions, Property Valuation and Property Management

Compliance & Special Services

Demolition, Vaasthu checks, regularization of unauthorized buildings, and office space solutions.



empowering your real estate decisions with smart tools

Property Valuation & Cost Estimation

Guideline Value, Apartment Composite Value, Stamp Duty & Registration Fees Calculator, Building Value Calculator, Capital Gains Calculator, Area Unit Converter, Length Unit Converter

Ownership, Compliance & Legal Verification

Encumbrance Certificate (EC) Search, Find Your SRO, Temple Property Check, WAQF Property Check, View Patta/Chitta, View FMB, Patta Analyzer, EC Analyzer

Zoning & Land Use Analysis

Land Use Zone Finder, CRZ Zone Check, Aquifer Zone Check, CBA Check, EWS Check, Road Width Check, Proposed Road Widening Check, FSI Calculator

Property Documentation & Workflow Tools

Forms & Templates, Document Generator, Document Translation, Dictionary

Vastu & Property Management Tools

Home Vastu Shastra, Plot Vastu Shastra, Property Management

Verified RealEstate™

We're honored to be part of your real estate journey

3/350/2 Mettukuppam,
OMR Thoraipakkam,
Chennai, India

hello@verified.realestate
+91 9996 12 9996
www.verified.realestate