

மாவட்டம் : தர்மபுரி

வட்டம் : பாலக்கேடு


கிராமம் : 024 எர்ரனஅள்ளி[24]



புல எண் : 83

பரப்பளவு : எக்டர் 04 ஏர் 59.50

அளவு : 1 : 1000

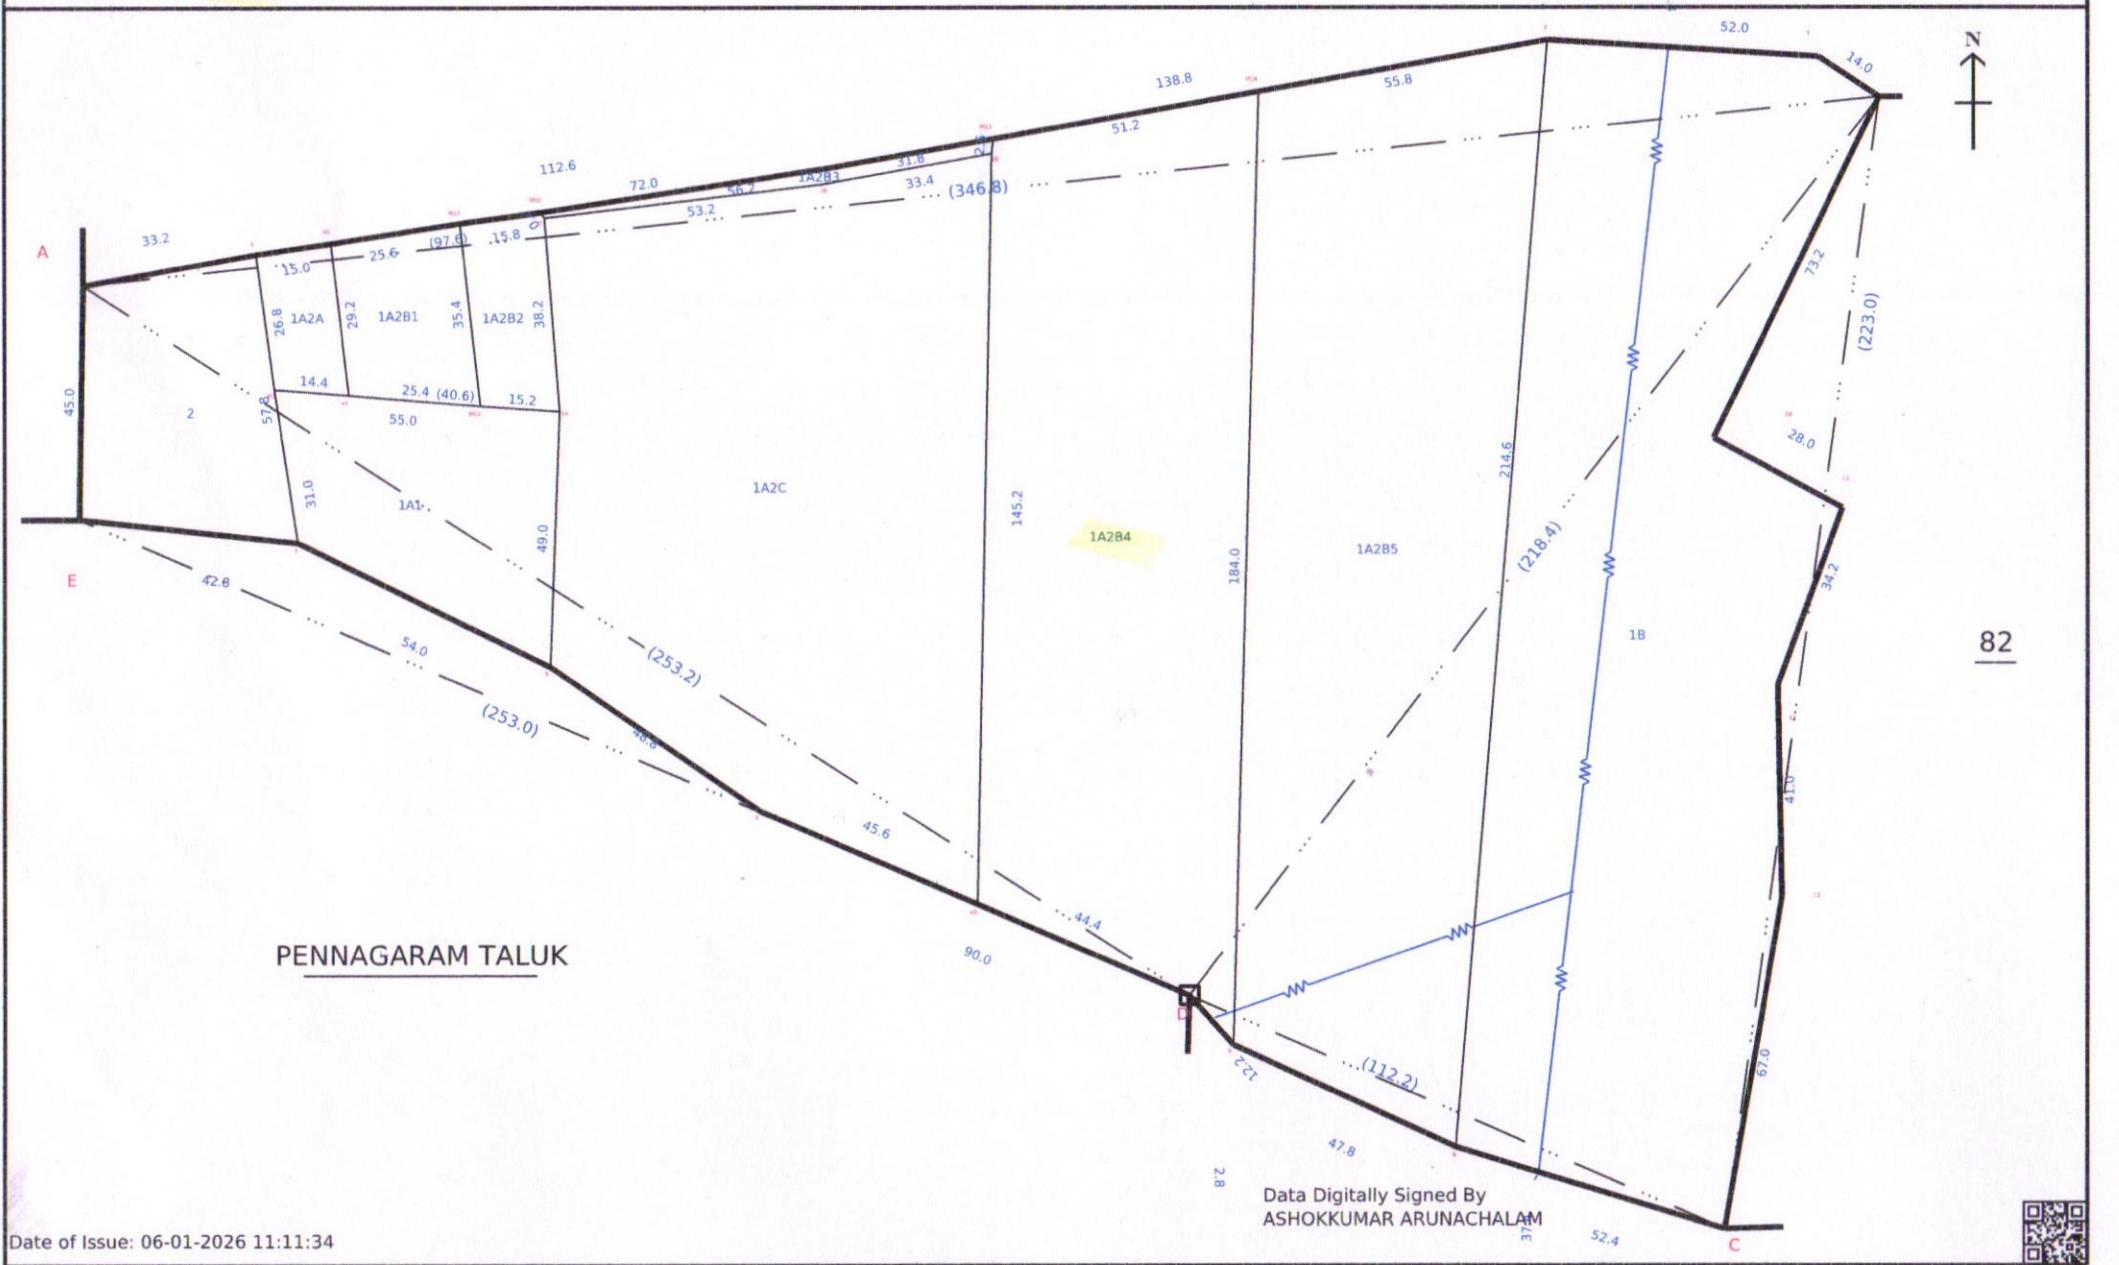

மாவட்டம். தர்மபுரி

அளவைப்படிவ. எண் 23

வட்டம். பாலக்கோடு

கிராமம் {
எண். 24
பெயர். தர்மபுரி


புல எண். 83

பரப்பு: ஹெக்டேர்

4 01

new set 10.18 plotted
by per TR 88/437/1432
dt 30.9.22

		C ₁		
		223.0		
13	2.0	155.8		
		115.2	4.0	12
11	3.6	79.6		
		69.8	22.6	10
		B		
		D		
		112.2		
9	5.2	100.8		
8	6.2	53.6		
		C ₂		
		B		
		218.4		
		53.0	49.4	D ₁
		26.4	109.0	C
		D		
		E		
		253.0		
		191.8	12.4	7
		137.8	9.8	6
		89.8	0.2	5
		D		
		253.2		
		24.0	38.4	E
		A		
		346.8		
		313.2	2.2	4
		201.8	7.2	3
		62.2	17.6	2
		10.8	9.0	1
		B		

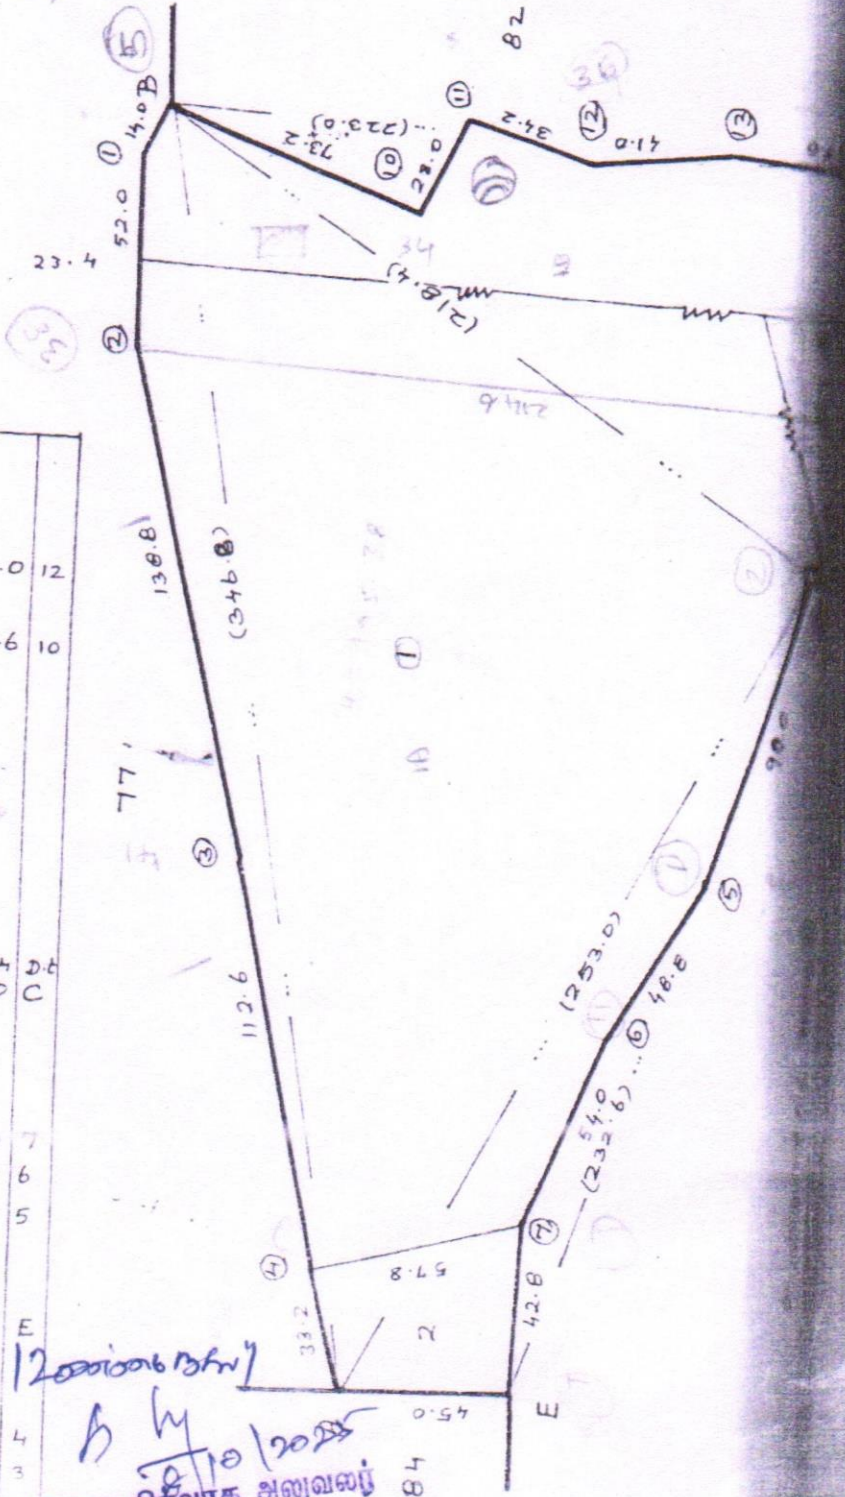

கிராம நிர்வாக அலுவலர்
24, எர்ரனஅள்ளி
பாலக்கோடு வட்டம்.
தருமபுரி மாவட்டம்.



தமிழ்நாடு அரசு

வருவாய் மற்றும் பேரிடர் மேலாண்மைத் துறை

நில உரிமை விபரங்கள் : இ. எண் 10(1) பிரிவு

மாவட்டம் : தர்மபுரி

வட்டம் : பாலக்கோடு

வருவாய் கிராமம் : 024 எர்ரனஅள்ளி

பட்டா எண் : 5610

உரிமையாளர்கள் பெயர்

1. பஸ்வராஜ்

மகன்

அசோக்குமார்



2. குமாரசாமி

மகன்

சதீஸ்குமார்



புல எண்	உட்பிரிவு	புன்செய்		நன்செய்		மற்றவை		குறிப்புரைகள்
		பரப்பு	தீர்வை	பரப்பு	தீர்வை	பரப்பு	தீர்வை	
		ஹெக் - ஏர்	ரூ - பை	ஹெக் - ஏர்	ரூ - பை	ஹெக் - ஏர்	ரூ - பை	
83	1A2B4	0 - 81.50	0.60	--	--	--	--	2025/0105/05/379106- 2025/05/06/001240SD ----- Digitally signed:Ashokkumar A Tahsildar 29/11/2025 07:34:27:PM
		0 - 81.50	0.60					

குறிப்பு :



- மேற்கண்ட தகவல் / சான்றிதழ் நகல் விவரங்கள் மின் பதிவேட்டிலிருந்து பெறப்பட்டவை. இவற்றை தாங்கள் <https://eservices.tn.gov.in> என்ற இணைய தளத்தில் S/05/06/024/05610/100462 என்ற குறிப்பு எண்ணை உள்ளீடு செய்து உறுதி செய்துகொள்ளவும்.
- இத் தகவல்கள் 06-01-2026 அன்று 11:10:41 AM நேரத்தில் அச்சடிக்கப்பட்டது.
- கைப்பேசி கேமராவின் 2D barcode படிப்பான் மூலம் படித்து 3G/GPRS வழி இணையதளத்தில் சரிபார்க்கவும்

அ-பதிவேடு விவரங்கள் - ஊரகம்



பாவட்டம் : தர்மபுரி

பாட்டம் : பாலக்கோடு

கிராமம் : 024 எர்ரனஅள்ளி

1. புல எண்	83	9. மண் வயனமும் ரகமும்	8 - 5
2. உட்பிரிவு எண்	1A2B4	10. மண் தரம்	12
3. பழைய புல உட்பிரிவு எண்	83-1A2B	11. தீர்வை (ரூ - ஹெ)	0.62
4. பகுதி	P	12. பரப்பு (ஹெக்டேர் - ஏர்)	0 - 81.50
5. அரசு / ரயத்துவாரி	ரயத்துவாரி	13. மொத்த தீர்வை (ரூ - பை)	0.60
6. நிலத்தின் வகை	பஞ்சை	14. பட்டா எண்	5610
7. பாசன ஆதாரம்	-	15. குறிப்பு	-
8. இரு போகமா	-	16. பெயர்	1.அசோக்குமார்2.சதீஸ்குமார்

குறிப்பு:



மேற்கண்ட தகவல் / சான்றிதழ் நகல் விவரங்கள் மின் பதிவேட்டிலிருந்து
1. பெறப்பட்டவை. இவற்றை தாங்கள் <https://eservices.tn.gov.in> என்ற
இணைய தளத்தில் **05/06/024/83/1A2B4/130462** என்ற குறிப்பு எண்ணை
உள்ளீடு செய்து உறுதி செய்துகொள்ளவும்.

18	1	2	3	4	5	6	7	8	9	10	11
								கு.பப.	தொ.ஏர்ஸ்	கு.பப.	
78	1	78-1	ர	பு	...	8-5	12	0 62	0 43.0	0 27	1737 அ. முர்த்துஜா சாயபுவும் மற்றும் ஐந்து பேர்களும். *
	2	-2	அ	புற	...	...	...	...	0 40.5	...	
	3	-3	ர	பு	...	8-5	12	0 62	0 27.5	0 17	1737 அ. முர்த்துஜா சாயபுவும் மற்றும் ஐந்து பேர்களும். *
									1 11.0	0 44	
79	1	79-1	ர	பு	...	8-5	12	0 62	0 01.5	0 06	1737 அ. முர்த்துஜா சாயபுவும் மற்றும் ஐந்து பேர்களும். *
	2	-2	அ	புற	...	...	...	...	0 23.0	...	
	3	-3	ர	பு	...	8-5	12	0 62	0 58.5	0 36	1737 அ. முர்த்துஜா சாயபுவும் மற்றும் ஐந்து பேர்களும். *
									0 83.0	0 42	
...	80	ர	பு	...	...	8-5	12	0 62	0 81.5	0 51	1737 அ. முர்த்துஜா சாயபுவும் மற்றும் ஐந்து பேர்களும். *
...	81	ர	பு	...	...	8-5	12	0 62	1 16.5	0 72	1737 அ. முர்த்துஜா சாயபுவும் மற்றும் ஐந்து பேர்களும். *
...	82	ர	பு	...	...	8-5	12	0 62	4 13.5	2 56	1737 அ. முர்த்துஜா சாயபுவும் மற்றும் ஐந்து பேர்களும். *
①	83-1	ர	பு	...	...	8-5	12	0 62	4 41.5	2 73	1737 அ. முர்த்துஜா சாயபுவும் மற்றும் ஐந்து பேர்களும். *
2	-2	அ	புற	...	...	...	...	...	0 18.0	...	
									4 59.5	2 73	
	84	அ	புற	...	...	...	...	...	1 03.0	...	
①	85-பா	ர	பு	...	...	8-5	12	0 62	0 30.0	0 19	1482 ஈ. மங்கம் கிராம தீர்விக் அலுவலர் 24, எர்ரன அள்ளி மாலக்கோடு வட்டம். தருவாடி

* விவரப்பட்டு...