

District : Krishnagiri

Taluk : Krishnagiri

Village : Kattiganapalli [89]


Survey No : 441

Area : Hect 01 Ares 89.00

Scale : 1 : 1000



VIL.NO.76.PETHATHALAPALLI

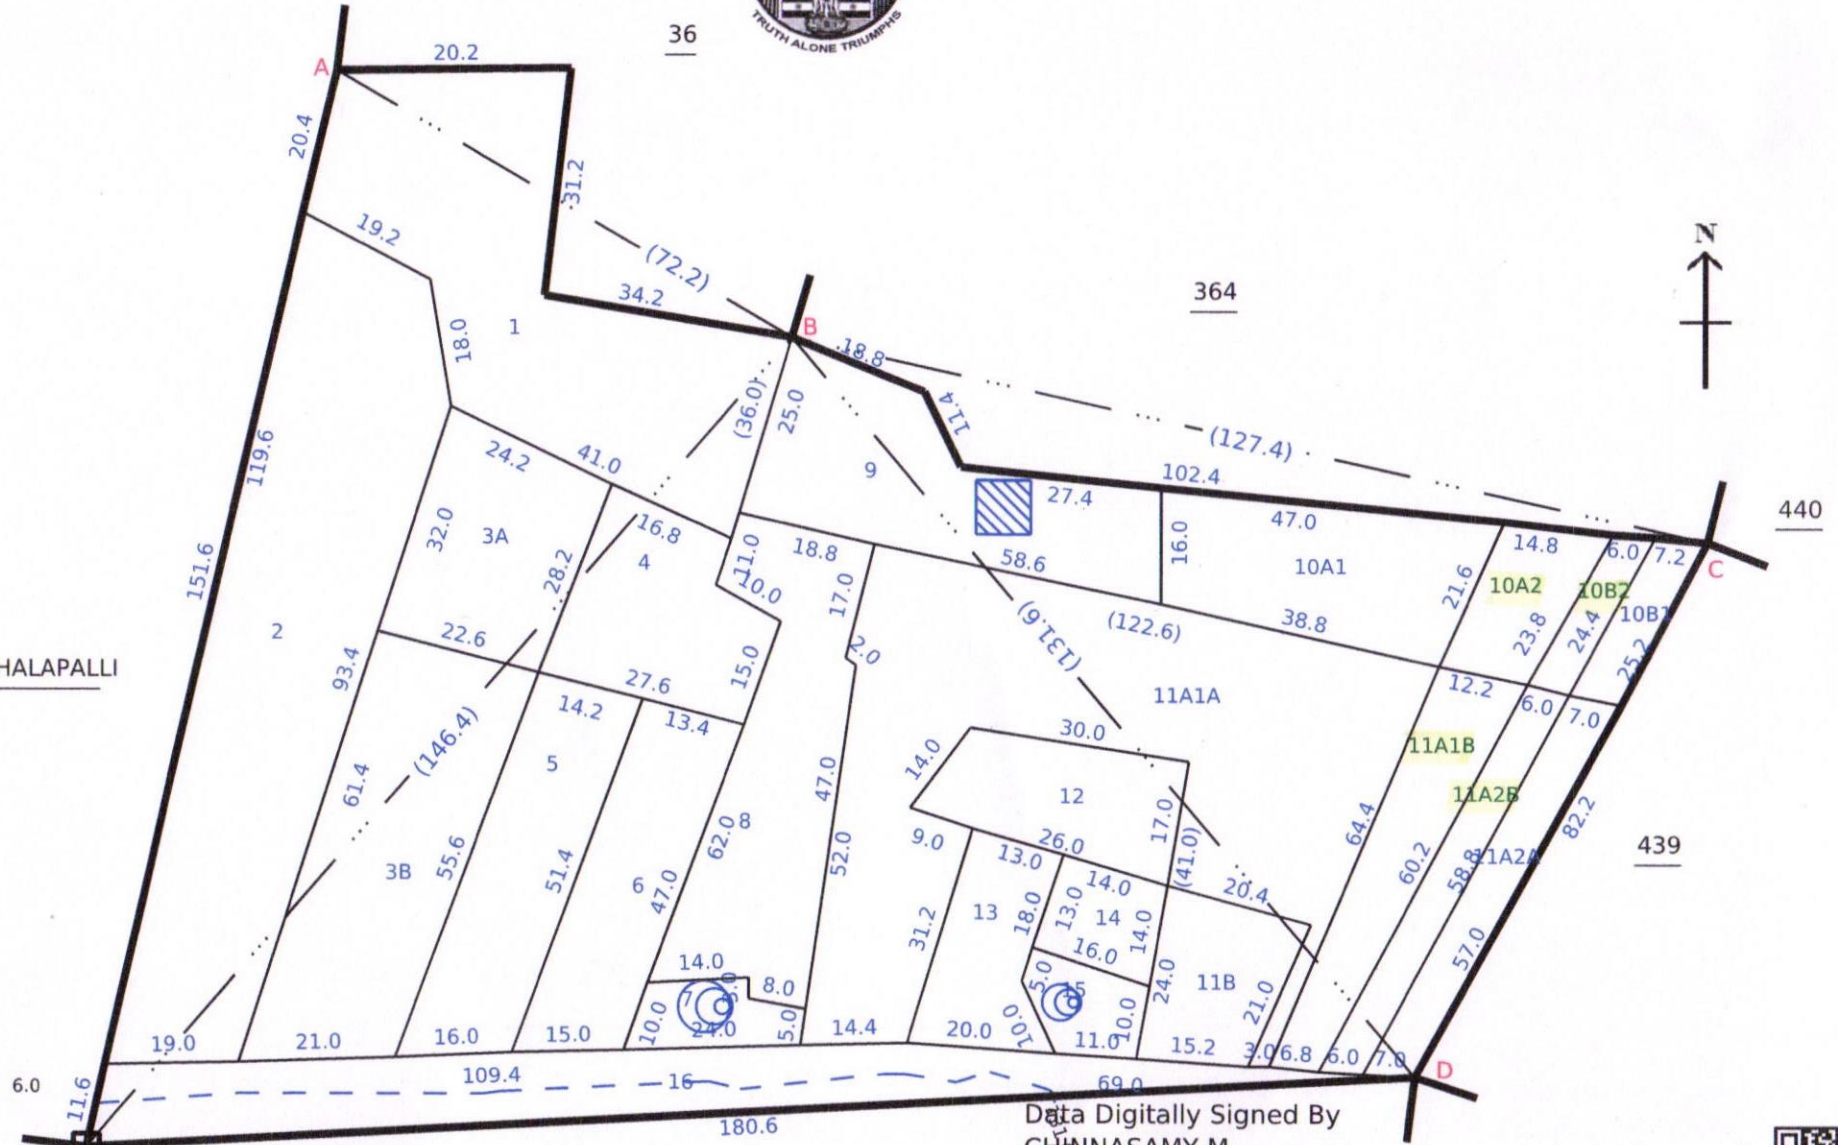

Date of Issue: 30-08-2025 16:22:41

Survey and Settlement Department, Government of TamilNadu

443

442



270 fv.6

வட்டம் : கிருஷ்ணகிரி [5]


கிராமம் : கட்டிகான்பள்ளி [89]

பரப்பளவு : ஏக்கர் 01 ஏர் 89.00

அளவு : 1 : 1000

Mohammed Subhan.A
24/04/2025
Village Administrative Office
No-89, Kattikanapalli Revenue Vill.
Krishnagiri Tk&Dt.

VIL NO.76.PETHATHALAPALLI

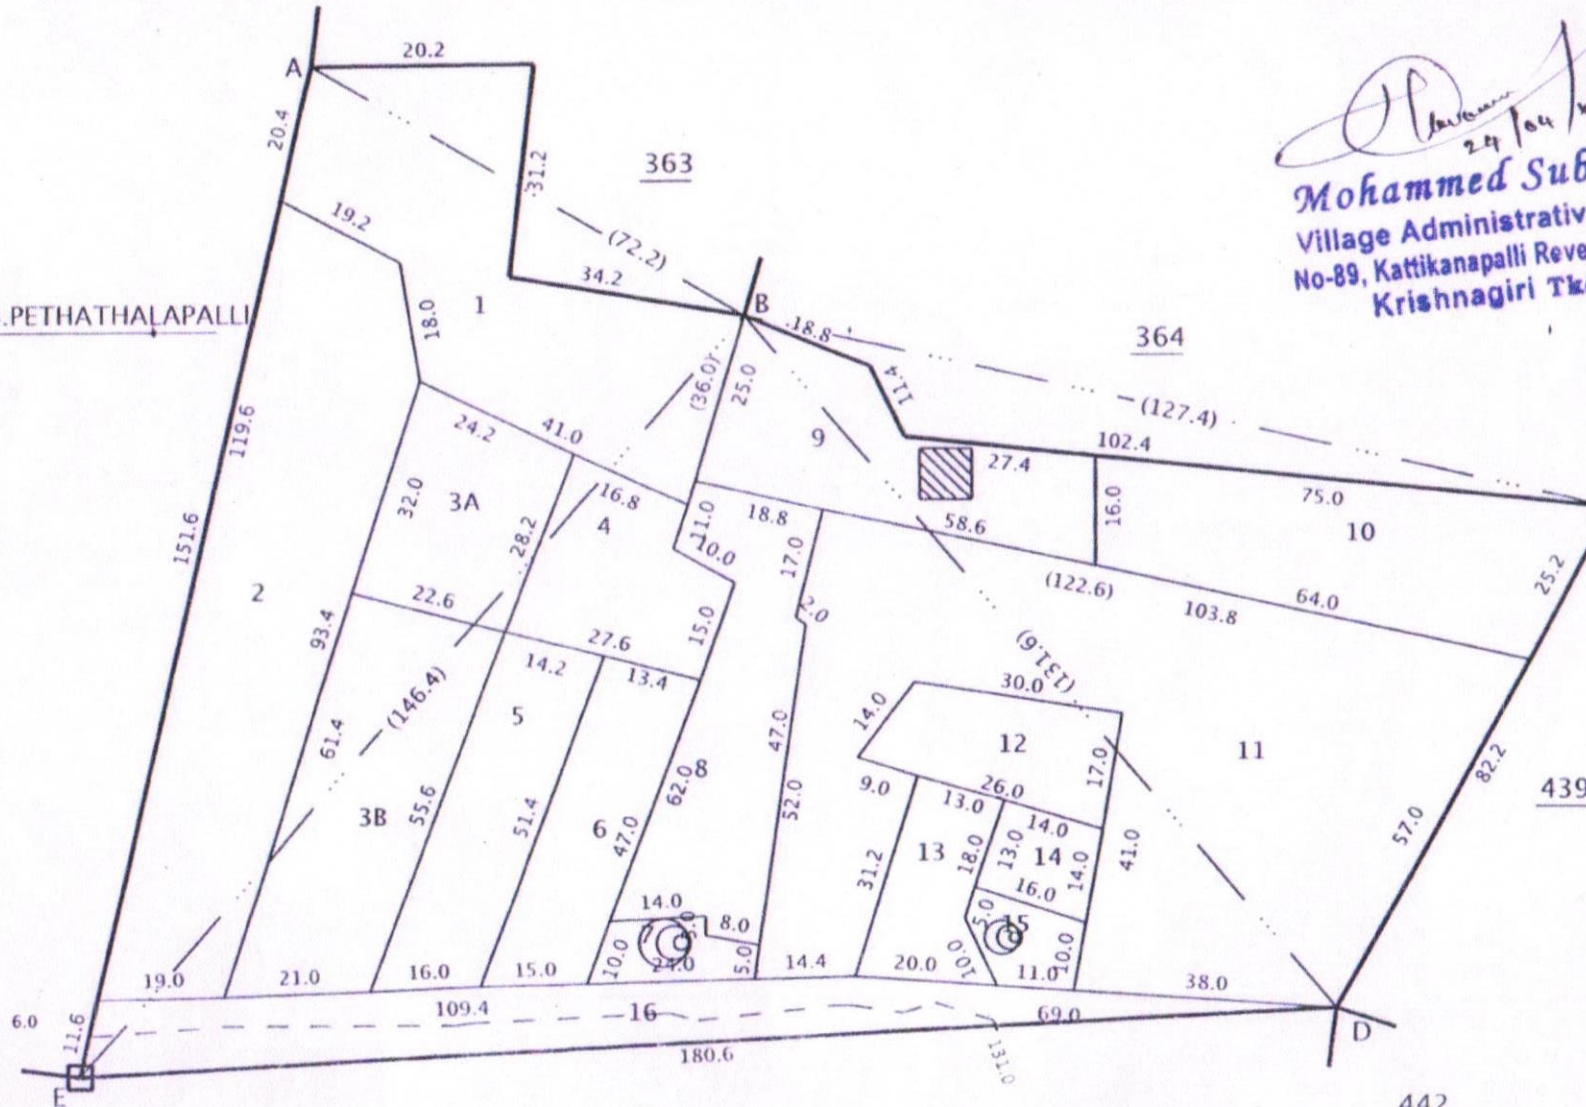

Ladder

	D	180.6		
	14.0	136.0		
	16.2	129.0		
17	16.0	128.0		
16	8.4	112.0		
15	15.4	91.0		
14	18.0	91.0		
13	15.2	88.6		
	12.8	81.6		
	E			
	B	146.4		
A	70.6	133.4		
13	42.2	120.2		
		118.2	36.0	12
		118.2	34.0	11
		116.2	24.2	10
		114.2	14.4	9
8	28.8	108.8		
	E			
	B	131.6		
		100.0	4.6	H
	2.8	97.0		
7	15.6	75.4		
6	29.0	72.0		
		52.6	4.0	5
		30.2	77.4	C
	D			
	B	127.4		
4	3.2	108.6		
3	12.0	101.6		
	C			
	A	72.2		
		44.6	16.4	2
1	12.0	32.0		
	E			



தமிழ்நாடு அரசு

வருவாய் மற்றும் பேரிடர் மேலாண்மைத் துறை

நில உரிமை விபரங்கள் : இ. எண் 10(1) பிரிவு

மாவட்டம் : கிருஷ்ணகிரி

வட்டம் : கிருஷ்ணகிரி

வருவாய் கிராமம் : கட்டிகாணப்பள்ளி

பட்டா எண் : 6592

உரிமையாளர்கள் பெயர்

1. K.ஜெயராமன்

மகன்

J.முரளி



2. லேட்.சதாசிவம்

மகன்

S.ஸ்ரீதரன்



புல எண்	உட்பிரிவு	புன்செய்		நன்செய்		மற்றவை		குறிப்புரைகள்
		பரப்பு	தீர்வை	பரப்பு	தீர்வை	பரப்பு	தீர்வை	
		ஹெக் - ஏர்	ரூ - பை	ஹெக் - ஏர்	ரூ - பை	ஹெக் - ஏர்	ரூ - பை	
441	10A2	0 - 3.50	0.10	--	--	--	--	2025/0103/31/407565- -2025/31/05/003085SD ----- Digitally signed:approved through AutoMutation - 21/07/2025 01:04:35:PM
441	10B2	0 - 1.35	0.10	--	--	--	--	2025/0103/31/407565- -2025/31/05/003085SD ----- Digitally signed:approved through AutoMutation - 21/07/2025 01:04:35:PM
441	11A1B	0 - 6.62	0.10	--	--	--	--	2025/0103/31/407565- -2025/31/05/003015SD ----- Digitally signed:approved through AutoMutation - 21/07/2025 01:04:35:PM
441	11A2B	0 - 2.87	0.10	--	--	--	--	2025/0103/31/407565- -2025/31/05/003085SD ----- Digitally signed:approved through AutoMutation - 21/07/2025 01:04:35:PM
		0 - 14.34	0.40					

குறிப்பு :



- மேற்கண்ட தகவல் / சான்றிதழ் நகல் விவரங்கள் மின் பதிவேட்டிலிருந்து பெறப்பட்டவை. இவற்றை தாங்கள் <https://eservices.tn.gov.in> என்ற இணைய தளத்தில் P/31/05/089/06592/70972 என்ற குறிப்பு எண்ணை உள்ளீடு செய்து உறுதி செய்துகொள்ளவும்.
- இத் தகவல்கள் 02-08-2025 அன்று 01:38:18 PM நேரத்தில் அச்சடிக்கப்பட்டது.
- கைப்பேசி கேமராவின் 2D barcode படிப்பான் மூலம் படித்து 3G/GPRS வழி இணையதளத்தில் சரிபார்க்கவும்

அ-பதிவேடு விவரங்கள் - ஊரகம்

பாவட்டம் : கிருஷ்ணகிரி

வட்டம் : கிருஷ்ணகிரி

கிராமம் : கட்டிகானப்பள்ளி

1. புல எண்	441	9. மண் வயனமும் ரகமும்	8 - 5
2. உட்பிரிவு எண்	10A2	10. மண் தரம்	10
3. பழைய புல உட்பிரிவு எண்	441-10A	11. தீர்வை (ரூ - ஹெ)	1.09
4. பகுதி	P	12. பரப்பு (ஹெக்டேர் - ஏர்)	0 - 3.50
5. அரசு / ரயத்துவாரி ரயத்துவாரி		13. மொத்த தீர்வை (ரூ - பை)	0.10
6. நிலத்தின் வகை	பஞ்சை	14. பட்டா எண்	6592
7. பாசன ஆதாரம்	-	15. குறிப்பு	-
8. இரு போகமா	-	16. பெயர்	1.J.முரளி 2.S.ஸ்ரீதரன்

குறிப்பு:



மேற்கண்ட தகவல் / சான்றிதழ் நகல் விவரங்கள் மின் பதிவேட்டிலிருந்து
1. பெறப்பட்டவை. இவற்றை தாங்கள் <https://eservices.tn.gov.in> என்ற
இணைய தளத்தில் **31/05/089/441/10A2/50972** என்ற குறிப்பு எண்ணை
உள்ளீடு செய்து உறுதி செய்துகொள்ளவும்.

அ-பதிவேடு விவரங்கள் - ஊரகம்

பாவட்டம் : கிருஷ்ணகிரி

வட்டம் : கிருஷ்ணகிரி

கிராமம் : கட்டிகானப்பள்ளி

1. புல எண்	441	9. மண் வயனமும் ரகமும்	8 - 5
2. உட்பிரிவு எண்	10B2	10. மண் தரம்	10
3. பழைய புல உட்பிரிவு எண்	441-10B	11. தீர்வை (ரூ - ஹெ)	1.09
4. பகுதி	P	12. பரப்பு (ஹெக்டேர் - ஏர்)	0 - 1.35
5. அரசு / ரயத்துவாரி ரயத்துவாரி		13. மொத்த தீர்வை (ரூ - பை)	0.10
6. நிலத்தின் வகை	பஞ்சை	14. பட்டா எண்	6592
7. பாசன ஆதாரம்	-	15. குறிப்பு	-
8. இரு போகமா	-	16. பெயர்	1.J.முரளி 2.S.ஸ்ரீதரன்

குறிப்பு:



மேற்கண்ட தகவல் / சான்றிதழ் நகல் விவரங்கள் மின் பதிவேட்டிலிருந்து
1. பெறப்பட்டவை. இவற்றை தாங்கள் <https://eservices.tn.gov.in> என்ற
இணைய தளத்தில் **31/05/089/441/10B2/50972** என்ற குறிப்பு எண்ணை
உள்ளீடு செய்து உறுதி செய்துகொள்ளவும்.

அ-பதிவேடு விவரங்கள் - ஊரகம்

பாவட்டம் : கிருஷ்ணகிரி

வட்டம் : கிருஷ்ணகிரி

கிராமம் : கட்டிகானப்பள்ளி

1. புல எண்	441	9. மண் வயனமும் ரகமும்	8 - 5
2. உட்பிரிவு எண்	11A1B	10. மண் தரம்	10
3. பழைய புல உட்பிரிவு எண்	441-11A1	11. தீர்வை (ரூ - ஹெ)	1.09
4. பகுதி	P	12. பரப்பு (ஹெக்டேர் - ஏர்)	0 - 6.62
5. அரசு / ரயத்துவாரி ரயத்துவாரி		13. மொத்த தீர்வை (ரூ - பை)	0.10
6. நிலத்தின் வகை	பஞ்சை	14. பட்டா எண்	6592
7. பாசன ஆதாரம்	-	15. குறிப்பு	-
8. இரு போகமா	-	16. பெயர்	1.J.முரளி 2.S.ஸ்ரீதரன்

குறிப்பு:



மேற்கண்ட தகவல் / சான்றிதழ் நகல் விவரங்கள் மின் பதிவேட்டிலிருந்து
1. பெறப்பட்டவை. இவற்றை தாங்கள் <https://eservices.tn.gov.in> என்ற
இணைய தளத்தில் **31/05/089/441/11A1B/50972** என்ற குறிப்பு எண்ணை
உள்ளீடு செய்து உறுதி செய்துகொள்ளவும்.

அ-பதிவேடு விவரங்கள் - ஊரகம்

பாவட்டம் : கிருஷ்ணகிரி

வட்டம் : கிருஷ்ணகிரி

கிராமம் : கட்டிகானப்பள்ளி

1. புல எண்	441	9. மண் வயனமும் ரகமும்	8 - 5
2. உட்பிரிவு எண்	11A2B	10. மண் தரம்	10
3. பழைய புல உட்பிரிவு எண்	441-11A2	11. தீர்வை (ரூ - ஹெ)	1.09
4. பகுதி	P	12. பரப்பு (ஹெக்டேர் - ஏர்)	0 - 2.87
5. அரசு / ரயத்துவாரி ரயத்துவாரி		13. மொத்த தீர்வை (ரூ - பை)	0.10
6. நிலத்தின் வகை	பஞ்சை	14. பட்டா எண்	6592
7. பாசன ஆதாரம்	-	15. குறிப்பு	-
8. இரு போகமா	-	16. பெயர்	1.J.முரளி 2.S.ஸ்ரீதரன்

குறிப்பு:



மேற்கண்ட தகவல் / சான்றிதழ் நகல் விவரங்கள் மின் பதிவேட்டிலிருந்து
1. பெறப்பட்டவை. இவற்றை தாங்கள் <https://eservices.tn.gov.in> என்ற
இணைய தளத்தில் **31/05/089/441/11A2B/50972** என்ற குறிப்பு எண்ணை
உள்ளீடு செய்து உறுதி செய்துகொள்ளவும்.

1932 4-0.40.5-0.44 வட்டிசைய நாயுடு
1934 4-0.71.5-0.78 கே. இராசாமி.
கி. எண். 119. காட்டி காளையள்ளி.

2019
1421
590
87

1	2	3	4	5	6	7	8	9	10	11	12
2	437-பா	ர	4	...	8-5	10	1 09	0 11.0	0 15	23 ஆணையாளர், பஞ்சாயத்து யூனியன், கிருஷ்ணகிரி.	பூஸ்திதி பஞ்சாயத்து ரோடு.
3	437-பா	ர	4	...	8-5	10	1 09	0 88.0	1 00	725 பி. கோவிந்தன் (1), பி. வெங்க டேசன்(2), பி. ரங்கன்(3), பி. முனியப்பன் (4), பி.சாமு(5).	
1	438-பா	ர	4	...	8-5	10	1 09	1 48.0	1 61	19 A. N. நஞ்சப்ப நாயுடு.	
2	-பா	ர	4	...	8-5	10	1 09	0 12.0	0 15	23 ஆணையாளர், பஞ்சாயத்து யூனியன், கிருஷ்ணகிரி.	பூஸ்திதி பஞ்சாயத்து ரோடு.
3	-பா	ர	4	...	8-5	10	1 09	0 86.0	0 95	19 A. N. நஞ்சப்ப நாயுடு.	
1A	439-1 பா	ர	4	...	8-5	10	1 09	1 42.0	1 55	628 ரா. பெரி கிருஷ்ண நாயுடு (1), ரா. லக்ஷ் மையநாயுடு(2).	
1B	-1பா	ர	4	...	8-5	10	1 09	0 11.5	0 15	23 ஆணையாளர், பஞ்சாயத்து யூனியன், கிருஷ்ணகிரி.	பூஸ்திதி பஞ்சாயத்து ரோடு.
1C	-1பா	ர	4	...	8-5	10	1 09	0 63.5	0 69	628 ரா. பெரி கிருஷ்ண நாயுடு (1), ரா. லக்ஷ் மையநாயுடு(2).	சதுரக் கிணறு.
1C1								0.08.0	0.09		
1C2								0.24.5	0.28		
1C3								0.01.5	0.06		
2	-2	அ	கி.ஏ.த.	...	...	...	...	0 06.5	...	வட்டிசைய நாயுடு	
								2 23.5	2 39		
	440	அ	கி.ஏ.த.	...	...	...	...	0 61.0	...		
1	441-பா	ர	4	...	8-5	10	1 09	0 18.5	0 20	629 வி. பொன்னு சாமி(1), வி. வீராசாமி(2).	
2	-பா	ர	4	...	8-5	10	1 09	0 25.0	0 27	369 வி. பொன்னு சாமி.	
3A	-பா	ர	4	...	8-5	10	1 09	0.05.0	0.06		
3B	-பா	ர	4	...	8-5	10	1 09	0 18.0	0 20	522 வி. வீராசாமி.	
4	-பா	ர	4	...	8-5	10	1 09	0.02.0	0.06	1305 கொளத்தை(வி) வீராசாமி கவுண்டர்.	
								0 06.0	0 07		

Mohammed Subhan.A
Village Administrative Officer
No-89, Kattikanapalli Revenue Village
Krishnagiri Tk&Dt.

Tk. 662
55/2007-2008
மார்ச் 29.5.08
யு.ம.அ.த.
கவுண்டர்

1C4 4 0.02.5 - 0.07 வட்டிசைய நாயுடு
1C5 4 0.04.0 - 0.06 வட்டிசைய நாயுடு

[illegible]