


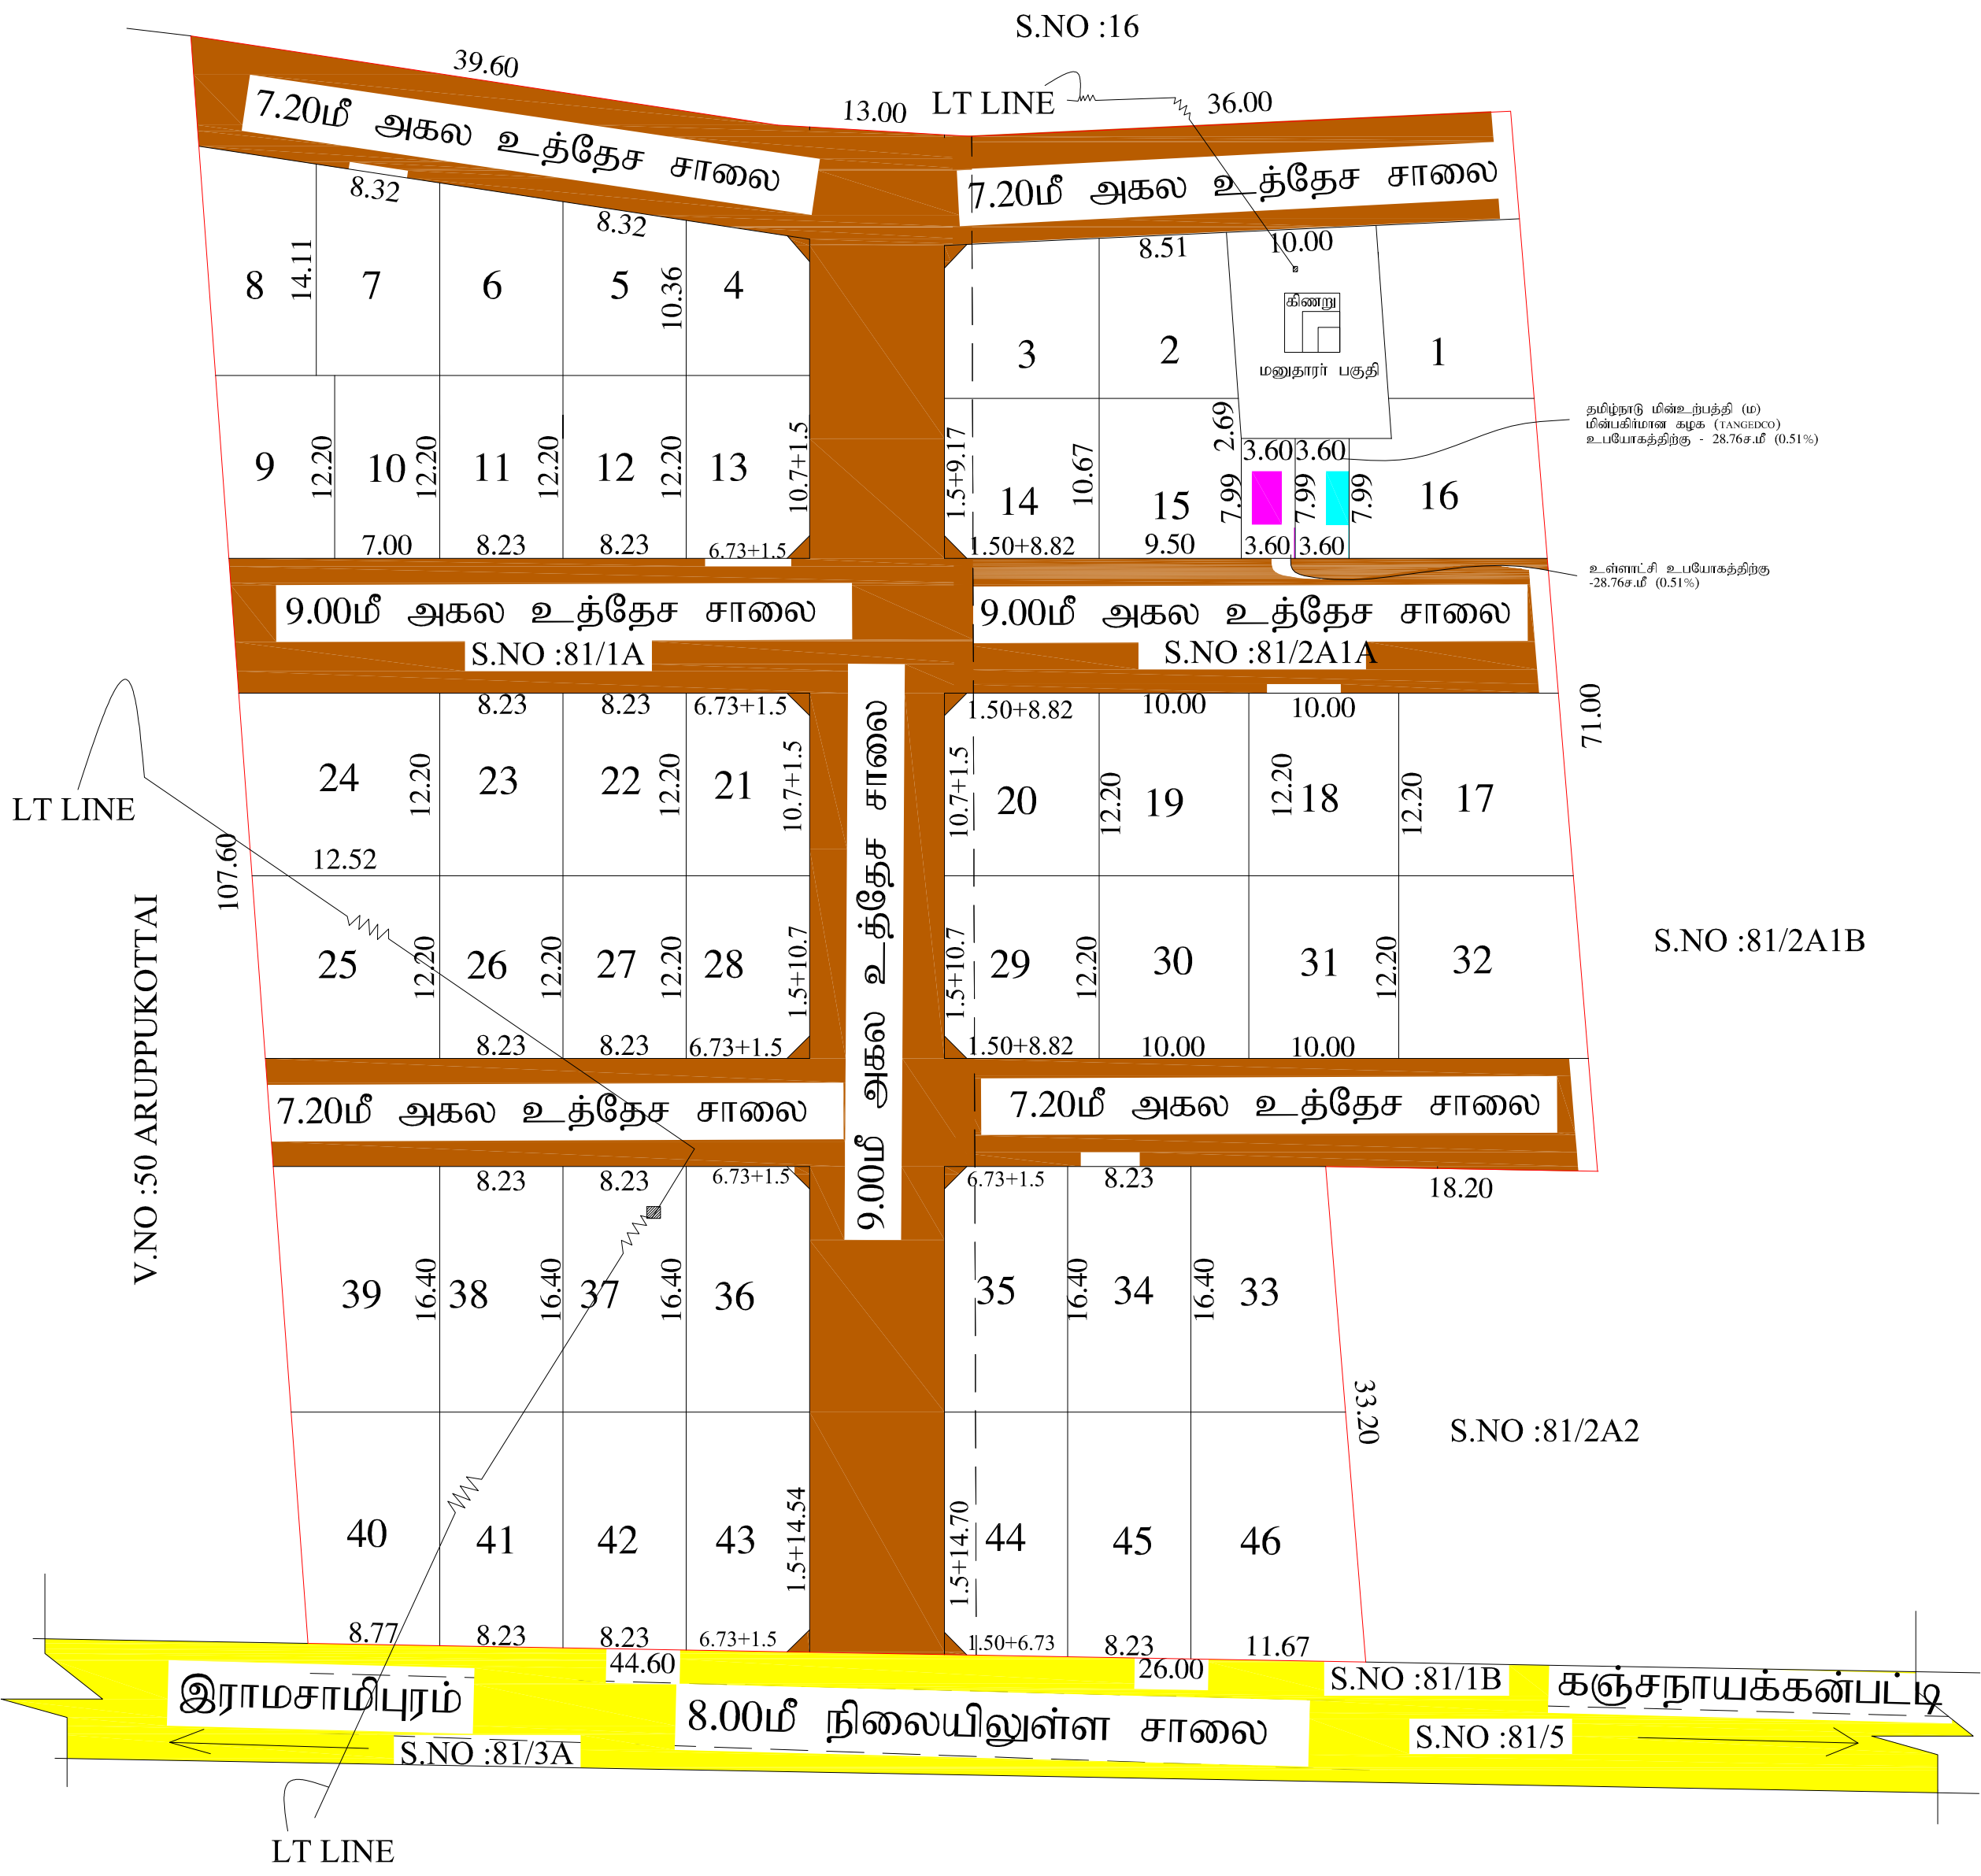

அளவர்/உதவி வரைவாளர் வரைவாளர் நிலை-3 மேற்பார்வையாளர் உதவி இயக்குநர்

நகர் ஊரமைப்பு துறை - விருதுநகர் மாவட்டம்

அருப்புக்கோட்டை ஊராட்சி ஒன்றியம்

விருதுநகர் மாவட்டம்,அருப்புக்கோட்டை வட்டம், கஞ்சநாயக்கன்பட்டி ஊராட்சி/கிராமம், சர்வே .எண்- :81/1௭,2௭1௭ -இல் அமைபும் உத்தேச மனைப்பிரிவுக்கான தொழில் நுட்ப ஒப்புதல் வரைபடம்.

(திட்டமில்லாத பகுதி)

இணையதள விண்ணப்ப எண்: IQ2JDZAK

அளவு : 1:400

வ

குறிப்புகள்:

மனைப்பிரிவு இடத்தின் பரப்பளவு

-

2.08 ஏக்கர் (8418.00 ச.மீ)

மனைப்பிரிவு உத்தேச சாலைப்பின் பரப்பளவு

-

2782.29 ச.மீ

மீதமுள்ள மனைப்பிரிவு இடத்தின் பரப்பளவு

-

5635.71 ச.மீ

மனுதரர் பகுதி

-

140.46 ச.மீ

மனைப்பிரிவு இடத்தின் எல்லை

-

நிலையிலுள்ள சாலை

-

மனைப்பிரிவு சாலை

-

கோரிய மனைகளின் எண்ணிக்கை

-

50 எண்ணம்

ஒதுக்கிய மனைகளின் எண்ணிக்கை

-

46 எண்ணம்

பொது ஒதுக்கீடு: (உள்ளாட்சிக்கு தானமாக ஒப்படைப்பு செய்யப்பட்டது. (நகர் ஊரமைப்பு இயக்குநர், சென்னை அலுவலகின் கீழ்) நக. எண்-4367 தீ019 நாள்: 05.02.2020 மற்றும் தமிழ்நாடு ஒழுங்கிணைந்த வளர்ச்சி மற்றும் கட்டிட விதிகள் -2019 விதி எண்: 41(1) மற்றும் 47(6) விபு 10 -புறக்கூட பரப்பளவிற்கு இணையான கட்டணத் தொகையினை அரசு வழங்கித் தரப்படும் மனுதரரால் செலுத்தப்பட்டது.)

உள்ளாட்சி உபயோகத்திற்கு -28.76ச.மீ (0.51%)

=

தமிழ்நாடு மின்உற்பத்தி (ம) மின்சாரமான கழக (TANGEDCO) உபயோகத்திற்கு - 28.76ச.மீ (0.51%)

}

=

கட்டிட வரம்பு:

7.2மீ அகலச்சாலைக்கு 1.50மீ விடப்பட வேண்டும்.

9.0மீ (ம) 12.0மீ அகலச்சாலைகளுக்கு 3.0மீ விடப்பட வேண்டும்.

முலை முடக்கு

12.00மீ அகலச்சாலைகளுக்கு வரை 1.50மீ X 1.50மீ விடப்பட வேண்டும்.

நிபந்தனைகள்:

1.அரசாணை எண்.18, நகராட்சி நிர்வாகம் (ம) குழந்தை வழங்கல் துறை (MA-1)எண்.04.02.2019-ன் படி, உள்ள நிபந்தனைகளை கடைப்பிடிக்க வேண்டும்.

2.அரசாணை எண்.16, நகராட்சி நிர்வாகம் (ம) குழந்தை வழங்கல் துறை (MA-1)எண்.31.01.2020-ன் படி, உள்ள நிபந்தனைகளை கடைப்பிடிக்க வேண்டும்.

3.இப்பமனைப்பிரிவுக்கு உள்ளாட்சி இலாப ஒப்படைப்பு அளவுக்கு முன் இடத்தில் எந்த துறையாலும் நில ஆர்ஜித நடவடிக்கை மேற்கொள்ளப்படவில்லை என்றும், எந்த துறைக்காகவும் நில ஆர்ஜிதப் பட்டியல் மாவட்ட வரைய அலுவலருக்கு அனுப்பப்படவில்லை என்றும், உள்ளாட்சியில் உறுதி செய்து கொள்ள வேண்டும்.

4.நில உரிம குறித்து வழங்கப்பட்ட சான்றுகள் மற்றும் பரிசீலனைக்கு சமர்ப்பிக்கப்பட்ட ஆவணங்கள் சரியானவை அல்ல என்று அறிவிக்கப்பட்டால் அல்லது மனைப்பிரிவுக்கு தொழில்நுட்ப ஒப்புதல் வழங்கியதால் பரந்திர ஏற்பாட்டிற்கும் குடிநீர் மனைப்பிரிவுக்கு வழங்கப்பட்ட தொழில்நுட்ப ஒப்புதல் எவ்வித முன்னறிவிடும் இன்றி நகர் ஊரமைப்பு இயக்குநர், அவர்களால் ரத்து செய்யப்படும்.

5.விவரணைக்குரிய மனைகளை விற்பனை செய்யும்போது இவ்வாணையின் நகலோடு நகர் ஊரமைப்புத் துறையில் ஒப்புதல் அளிக்கப்பட்ட வரைபட நகல் மனை வாங்குபவர்களுக்கு கட்டப்பட வழங்கப்பட வேண்டும்.

6.நகர் ஊரமைப்புத் துறை சட்டப்படிமமாக தொழில்நுட்ப அனுமதி அளிப்பதன் மூலம் விண்ணப்பதாரரின் பீரில் உள்ள நில உரிமையை உறுதிப்படுத்தவில்லை தொழில் நுட்ப ஆவணங்களில் (கிராமப் பத்திரம் - குத்தகை பத்திரம் -பட்டா -தானபத்திரம்-பொது அதிகார பத்திரம் மேலும் பல) விண்ணப் பதாரர் வளர்ச்சி செய்ய உரிமை உள்ளதா என்று பார்க்கப்படுகிறது.சொத்தினை வாங்க விருப்பம் எந்த நபரும் விண்ணப்பதாரருக்கு சொத்தின் மீது உள்ள உரிமையை தவிர்ப்பது உறுதிப்படுத்திக் கொள்ள வேண்டும்.மேலும் அதன் மேல் வேறு யாரேனும் தனி நபர் உரிமை கோரினால் அவர்கள் அதனை பொருத்தமான தகுதியுள்ள நீதிமன்றத்தின் மூலம் தீர்த்துக்கொள்ளலாம். இதனை முடிவு செய்ய நகர் ஊரமைப்புத் துறை பொருத்தமான அமைப்பு அல்ல.

7.நீர் நிலைகள் பாதிக்கப்படாத வண்ணம் கட்டிடம் கட்டப்பட வேண்டும்.

8.ஒப்புதல் அளிக்கப்பட்ட மனைப்பிரிவு வரைபடத்தை எந்த வித மாற்றம் விடுதலின்றி மனைப்பிரிவு முடிவடையவில் 6'x4' -அளவிலான நிர்ந்தர தகவல் பலகை மூலம் பொதுமக்கள் பார்வைக்கு நிர்ந்தரமாக பிரதிக்கப்பட வேண்டும்.

9.நீதிமன்ற வழக்கு ஏதேனும் நிலுவையில் இருப்பின் இத்துறையின் மனைப்பிரிவு அனுமதி செல்லத்தக்கது அல்ல

10. குறைந்த அழுத்த மின்சாரப் பாதையினை உத்தேச சாலைப்பின் போக்குக்கு ஏற்ப மனுதரர் தனது சொந்த செலவில் மாற்றிபணிக்கப்பட வேண்டும்.

11. மனுதரர் பகுதியில் அமைபும் கிணற்றினை சுற்றி 1.83மீ உயரத்திற்கு சுற்றச்சுவர் கட்டப்பட வேண்டும் இதனை உள்ளாட்சியால் உறுதி செய்த பின்னரே இறுதி ஒப்புதல் அளிக்கப்பட வேண்டும்.

குறிப்பு :

அனைத்து அளவுகளும் மீட்டரில் குறிப்பிடப்பட்டுள்ளது.

ம.வ/ந.ஊ.து.இ.(விருமா)எண்: 33 / 2024 (O)

துணை இயக்குநர் மாவட்ட நகர் ஊரமைப்பு அலுவலகம் விருதுநகர் மாவட்டம்