CERTIFICATE
EXTRACT FROM THE PERMANENT LAND REGISTER

District : Chennai Taluk : Guindy Town : T.Nagar Ward : -

S.No	Block Code and Name Of Locality	Number		O.Sur No and Letter	Municipal Door No.	Govt,Mitta, Zamindari,Inam	Dry,Wet, Unassessed, Promboke, House-site	Source Of Irrigation and Class	If Double Crop,Rate of Composition	Class and Sort of soil	Taram	Rate per Acre/Hectare		Extent By Town Survey			Assesment		Municipal Register	Adangal (UDS Details)	How the holding is utilised	Remarks
		Sur. Field	Sub Div.									Rs.	Paise	Hectare	Ares	Sq. Meter	Municipal	Govt.				
1	Block : 0115-ஜகதாம்பாள் தெரு	7100	1	-	11/6	ரயத்துவாரி	மனை		-	0-		0.00		0	7	61.0	-	2.25	-	Gopalakrishnan மகன் Varadarajan	கட்டிடம்	2024/0153/02/005735TR DT. 2024-02-22 TR DT: 22-02-2024

Certified that the above is a true extract from the Town Survey Land Register maintained in the Taluk.

மின் கையொப்பம் / Digital Signature : 22-02-2024
பெயர் / Name : Viswanathan D.
பதவி / Designation : Zonal Deputy Tahsildar
இடம் / Place : கிண்டி வட்டம் / Guindy, சென்னை மாவட்டம் / Chennai

குறிப்பு / Remarks :

1.	மேற்கண்ட தகவல் / சான்றிதழ் நகல் விவரங்கள் மின் பதிவேட்டிலிருந்து பெறப்பட்டவை. இவற்றை தாங்கள் **https://eservices.tn.gov.in** என்ற இணைய தளத்தில் **URB/02/09/004/001/0115/7100/1** என்ற குறிப்பு எண்ணை உள்ளீடு செய்து உறுதி செய்துகொள்ளவும். The above information / certificate details are generated from Digital records. This can be verified at the eServices portal **https://eservices.tn.gov.in** by giving the reference number **URB/02/09/004/001/0115/7100/1**
2.	இத் தகவல்கள் 12-09-2024 அன்று 02:28:53 PM நேரத்தில் அச்சடிக்கப்பட்டது. The certificate was printed on 12-09-2024 at 02:28:53 PM
3.	கைப்பேசி கேமராவின்2D barcode படிப்பான் மூலம் படித்து 3G/GPRS வழி இணையதளத்தில் சரிபார்க்கவும் Scan with 2D Barcode reader of mobile phone camera and check on website using 3G/GPRS.

District : Chennai

Taluk : Guindy

Town : T.Nagar


Ward : -

Block : 0115

Area : Hect 00 Ares 7 Sq m 60

T.S. No : 7100/1

Scale : 1 : 238 mm

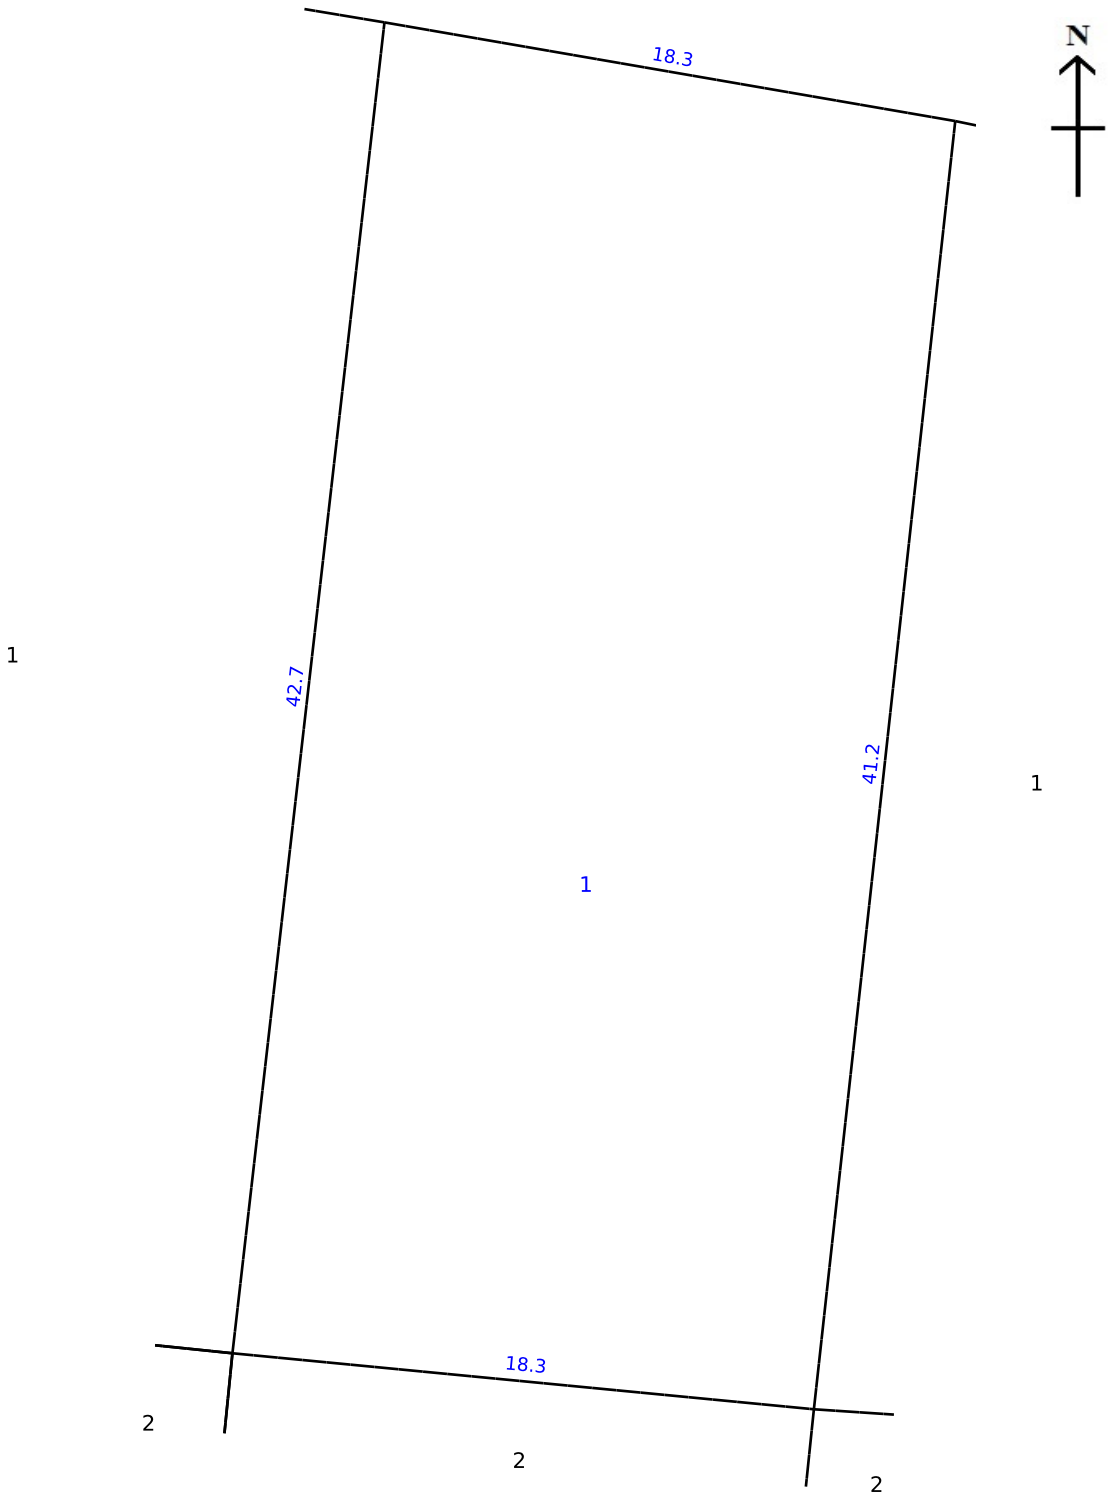

Signed By Tahsildar

Name of approver : tagu

Date of Approval : 31-10-2023

Date of Issue: 12-09-2024 14:30:14

CERTIFICATE
EXTRACT FROM THE PERMANENT LAND REGISTER

District : Chennai Taluk : Guindy Town : T.Nagar Ward : -

S.No	Block Code and Name Of Locality	Number		O.Sur No and Letter	Municipal Door No.	Govt,Mitta, Zamindari,Inam	Dry,Wet, Unassessed, Promboke, House-site	Source Of Irrigation and Class	If Double Crop,Rate of Composition	Class and Sort of soil	Taram	Rate per Acre/Hectare		Extent By Town Survey			Assesment		Municipal Register	Adangal (UDS Details)	How the holding is utilised	Remarks
		Sur. Field	Sub Div.									Rs.	Paise	Hectare	Ares	Sq. Meter	Municipal	Govt.				
1	Block : 0115-ஜகதாம்பாள் தெரு	7100	2	-	11/6	ரயத்துவாரி	மனை		-	0-		0.00		0	1	46.0	-	1.00	-	Gopalakrishnan மகன் Varadarajan	கட்டிடம்	2024/0153/02/005735TR DT. 2024-02-22 TR DT: 22-02-2024

Certified that the above is a true extract from the Town Survey Land Register maintained in the Taluk.

மின் கையொப்பம் / Digital Signature : 22-02-2024
பெயர் / Name : Viswanathan D.
பதவி / Designation : Zonal Deputy Tahsildar
இடம் / Place : கிண்டி வட்டம் / Guindy, சென்னை மாவட்டம் / Chennai

குறிப்பு / Remarks :

1.	மேற்கண்ட தகவல் / சான்றிதழ் நகல் விவரங்கள் மின் பதிவேட்டிலிருந்து பெறப்பட்டவை. இவற்றை தாங்கள் **https://eservices.tn.gov.in** என்ற இணைய தளத்தில் **URB/02/09/004/001/0115/7100/2** என்ற குறிப்பு எண்ணை உள்ளீடு செய்து உறுதி செய்துகொள்ளவும். The above information / certificate details are generated from Digital records. This can be verified at the eServices portal **https://eservices.tn.gov.in** by giving the reference number **URB/02/09/004/001/0115/7100/2**
2.	இத் தகவல்கள் 12-09-2024 அன்று 02:34:01 PM நேரத்தில் அச்சடிக்கப்பட்டது. The certificate was printed on 12-09-2024 at 02:34:01 PM
3.	கைப்பேசி கேமராவின்2D barcode படிப்பான் மூலம் படித்து 3G/GPRS வழி இணையதளத்தில் சரிபார்க்கவும் Scan with 2D Barcode reader of mobile phone camera and check on website using 3G/GPRS.

District : Chennai

Taluk : Guindy

Town : T.Nagar


Ward : -

Block : 0115

Area : Hect 00 Ares 1 Sq m 38

T.S. No : 7100/2

Scale : 1 : 226 mm

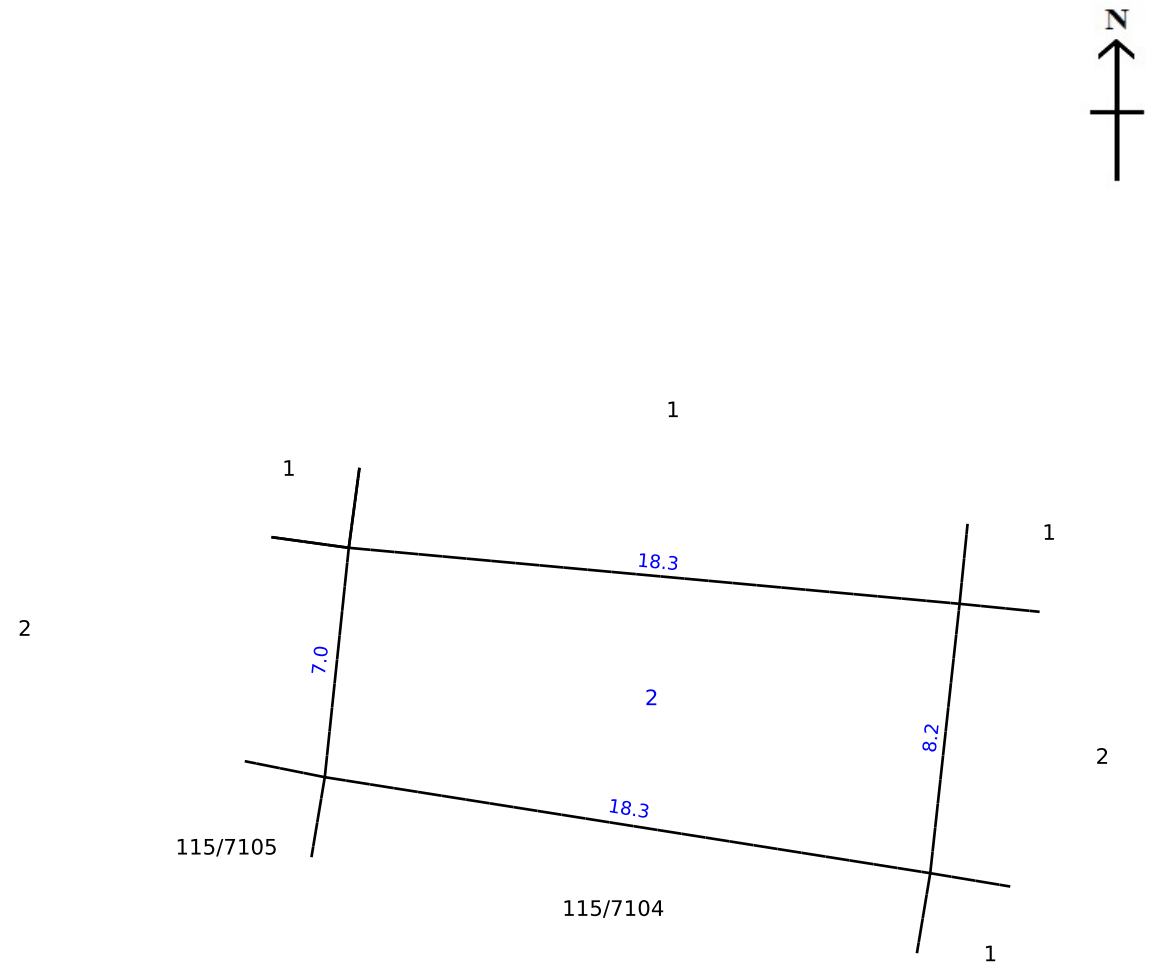

Signed By Tahsildar

Name of approver : tagu

Date of Approval : 31-10-2023

Date of Issue: 12-09-2024 14:32:27

அனுப்புநர்
வட்டாட்சியர்,
கிண்டி வட்டம்,
சென்னை-32.

பெறுநர்
திரு.V.G.வரதராஜன்,
எண்.11, ஜகதாம்பாள் தெரு,
தி.நகர், சென்னை-17

ந.க.எண்.அ1/ 1374 /2024, நாள். .10.2024.

பொருள்: நிலம் - சென்னை மாவட்டம் - கிண்டி வட்டம் - தி.நகர் கிராமம் - பிளாக் எண்.115, நகரபுல எண்.7100/1 மற்றும் 7100/2 - திரு.V.G.வரதராஜன் என்பவர் Correlation Certificate கோரியது – தொடர்பாக.

பார்வை: 1. திரு.V.G.வரதராஜன் என்பவரின் மனு நாள்.28.09.2024.
2.இவ்வலுவலக சார் ஆய்வாளின் புலத்தணிக்கை அறிக்கை நாள்.01.10.2024.

பார்வை(1)-ல் காணும் மனுவில் மனுதாரர் திரு.V.G.வரதராஜன் என்பவர் தி.நகரில் எண்.11, ஜகதாம்பாள் தெருவில் உள்ள தனது புலத்திற்கு Correlation Certificate கோரியது தொடர்பாக, பார்வை(2)-ல் இவ்வலுவலக சார் ஆய்வாளர் புலத்தணிக்கை மேற்கொண்டு, மேற்படி புலமானது, வருவாய் ஆவணங்கள்படி தி.நகர் கிராமம், பிளாக் எண்.115-ல், நகர புல எண்.7100/1 மற்றும் 7100/2-ல் அமைந்துள்ளது என்றும், ஆனால் மனுதாரர் சமர்ப்பித்துள்ள ஆவணத்தில் R.S.No.73-1 என உள்ளது என்றும், எனவே நகரநில அளவை படி தி.நகர் கிராமம், பிளாக் எண்.115-ல், நகர புல எண். 7100/1 மற்றும் 7100/2 என்ற புல எண்ணோடு கார்லேஷன் செய்யப்படுகிறது என அறிக்கை சமர்ப்பித்துள்ளார்.

எனவே, சார் ஆய்வாளரின் அறிக்கையின் அடிப்படையில், R.S.No.73-1 க்கு தற்போது பிளாக் எண்.115-ல், நகர புல எண்.7100/1 மற்றும் 7100/2 என கார்லேஷன் செய்யப்படுகிறது என தெரிவிக்கப்படுகிறது.

வட்டாட்சியர்,
கிண்டி வட்டம்,
சென்னை-32.

09/10/2024