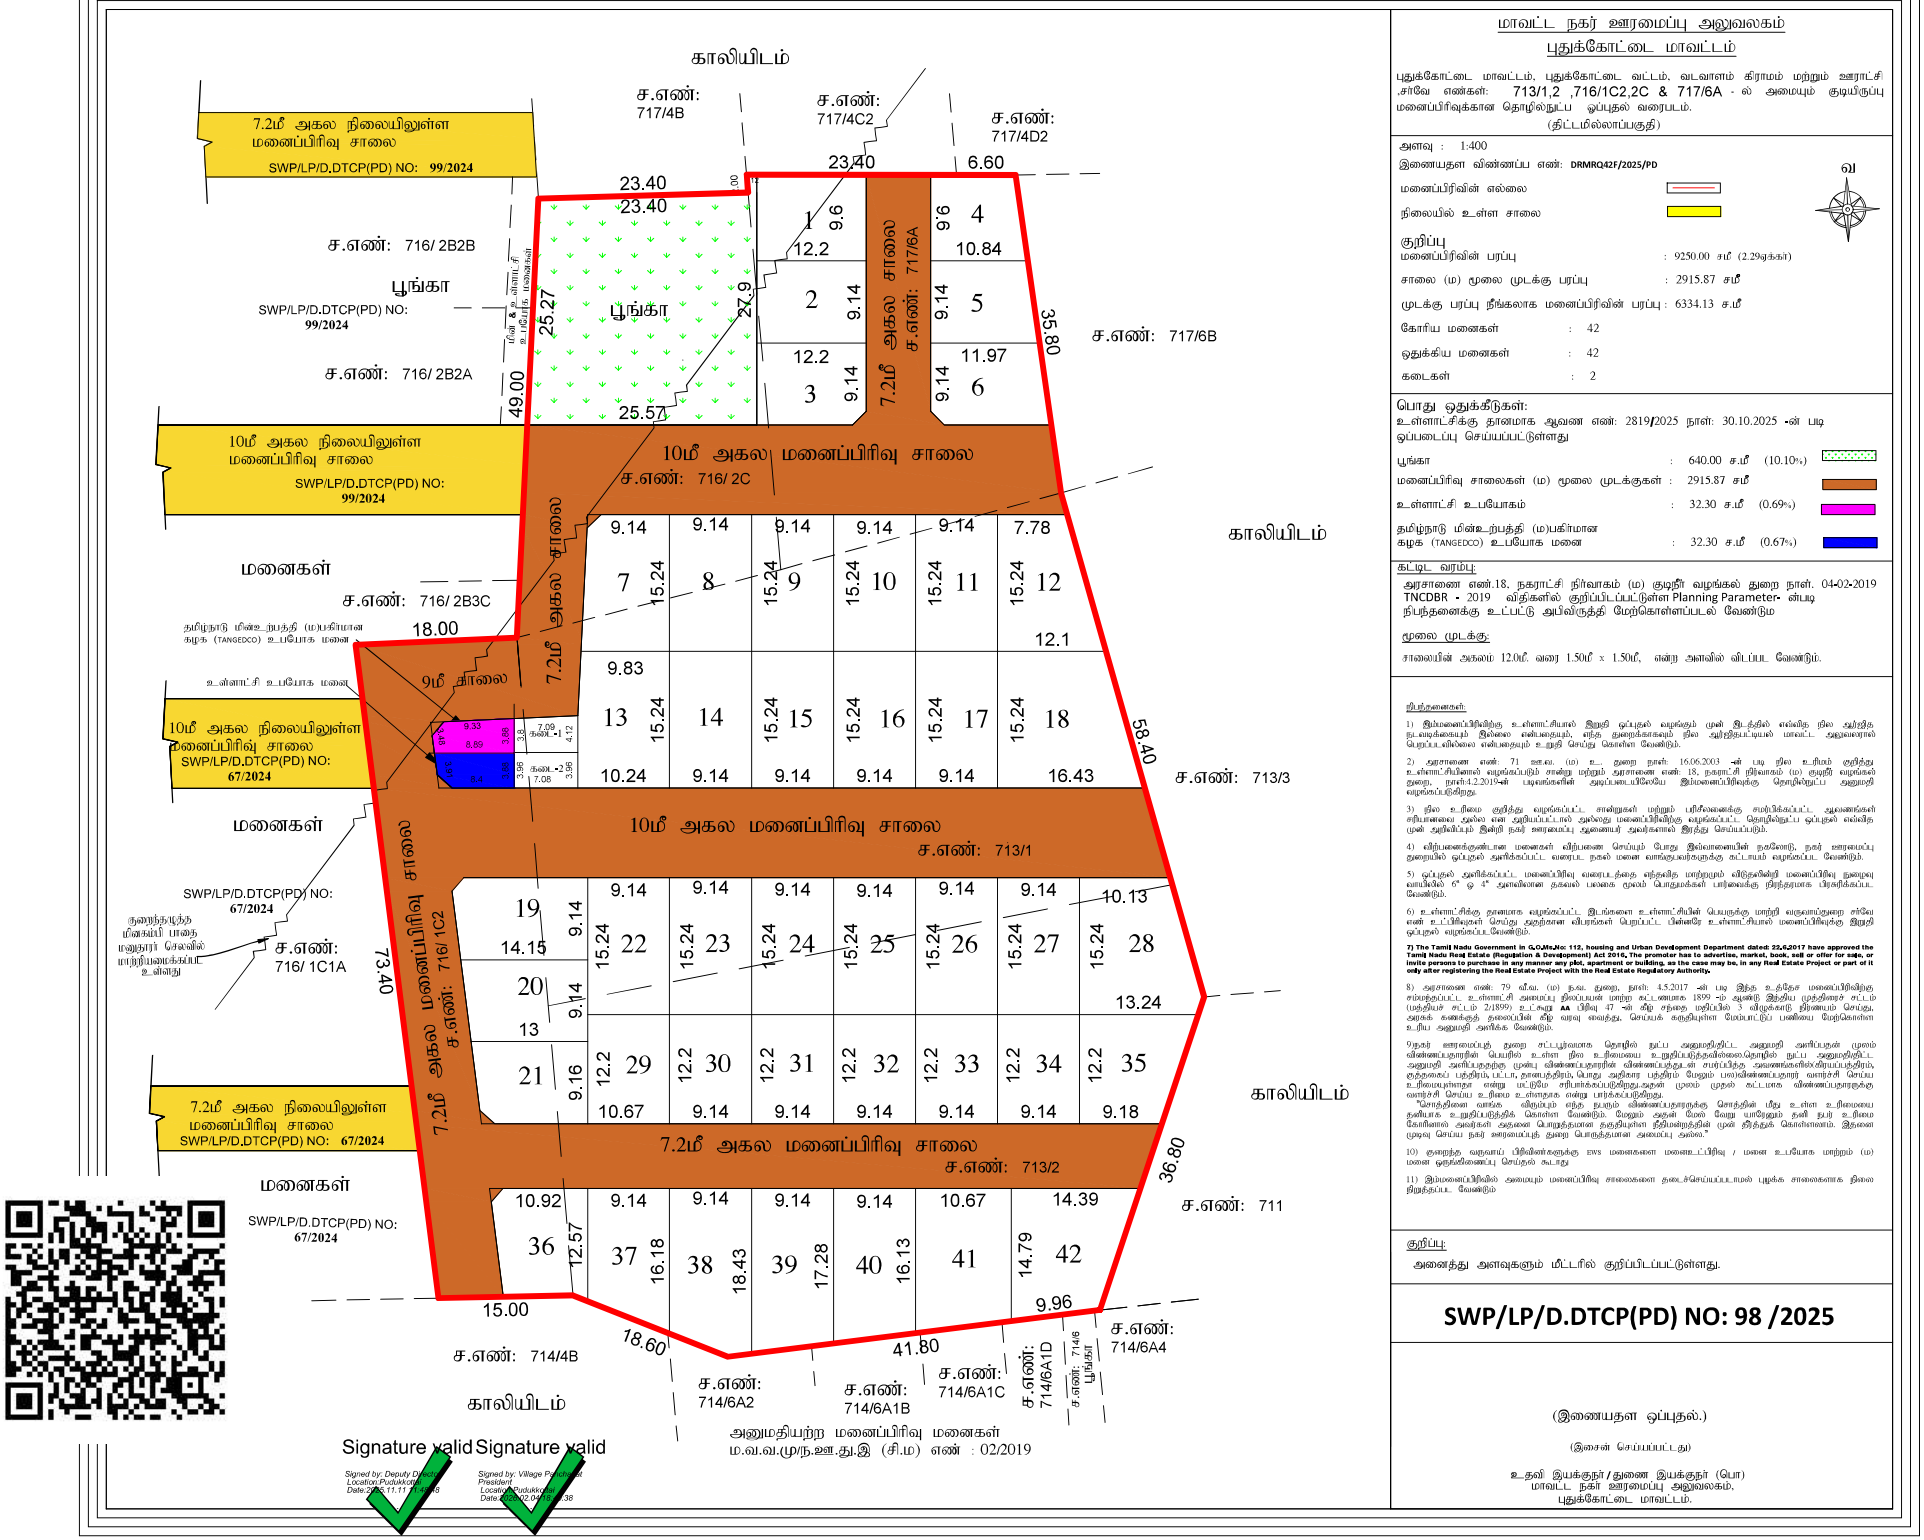

காலியிடம்
7.2மீ அகல நிலையிலுள்ள மனைப்பிரிவு சாலை
SWP/LP/D.DTCP(PD) NO: 99/2024
சர்வே எண்கள் மின் & தொலைபேசி இணைப்பு