# Verified RealEstate™

Your trusted partner for buying, selling, and managing property, ensuring hassle-free service with 100% transparency.

3/350/2 Mettukuppam,
OMR Thoraipakkam,
Chennai, India

hello@verified.realestate
+91 9996 12 9996
www.verified.realestate

Official Property Record

Digitally Verified Record - Powered by Verified RealEstate™

# நகர் ஊரமைப்பு துறை
## மாவட்ட நகர் ஊரமைப்பு அலுவலகம்
## பெரியமோட்டூர் ஊராட்சி

**திருப்பத்தூர் மாவட்டம், நாட்றம்பள்ளி வட்டம், ஜோலார்பேட்டை ஊராட்சி ஒன்றியம், பெரியமோட்டூர் ஊராட்சி, சின்னமோட்டூர் கிராமம் சர்வே எண்: 251/1பி –ல் அமையும் குடியிருப்பு மனை உட்பிரிவிற்கான தொழில்நுட்ப ஒப்புதல் வரைபடம்.**

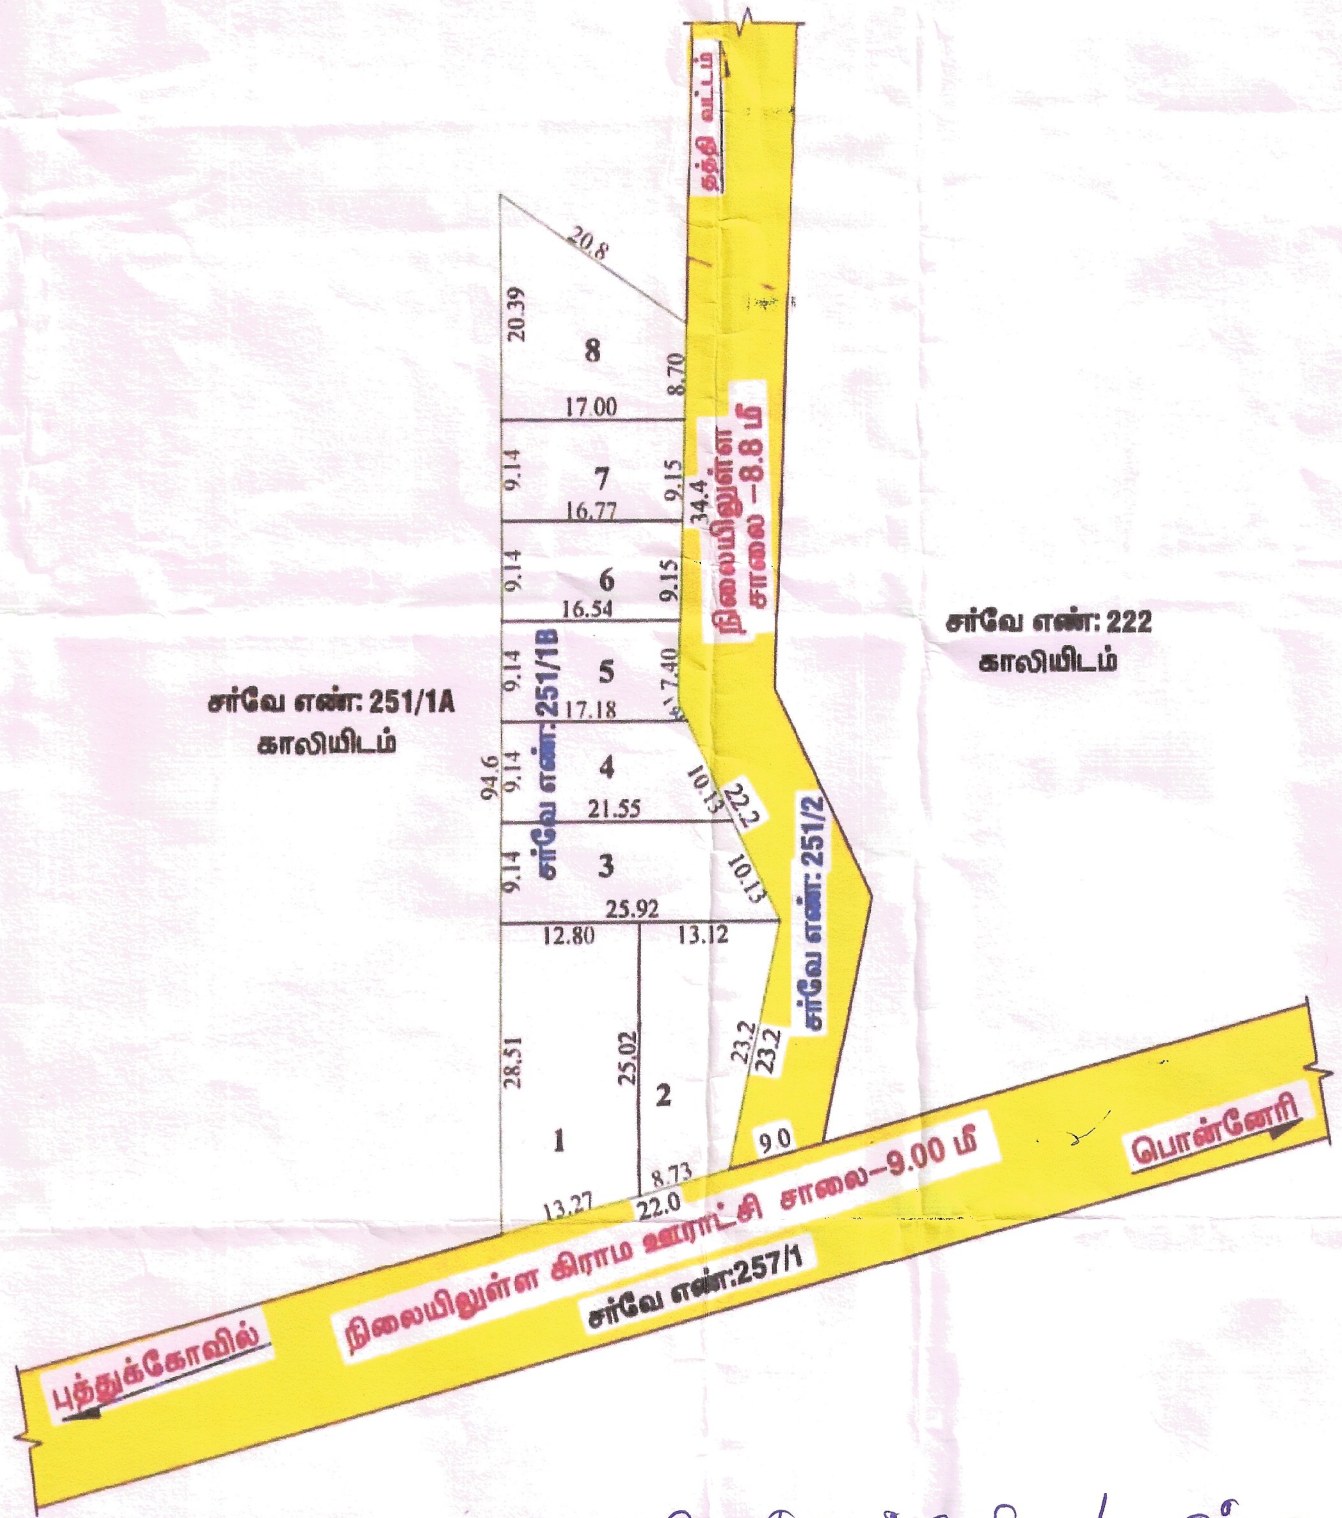


அளவு : 1 : 500

இணையதள விண்ணப்பம் எண் : 6WOAHOSD/2024/THP

வ

**குறிப்பு :**

| | | |
|---|---|---|
| மனை உட்பிரிவின் பரப்பு | : | 1620.00 ச.மீ. (அ) 0.16.20 ஹெக்டேர் |
| கோரிய மனைகள் | : | 8 |
| ஒதுக்கிய மனைகள் | : | 8 |
| மனைப்பிரிவின் எல்லை | : | |
| நிலையிலுள்ள சாலை | : | |

| மூலை முடக்கு | உத்தேச சாலை |
|---|---|
| 1.50 மீ. x 1.50 மீ. | 7.20 மீ அகல (ம) 12.00 மீ அகல சாலைகளுக்கு |

**நிபந்தனைகள் :**

1. இம்மனைஉட்பிரிவிற்கு ஊராட்சி தலைவர் இறுதி ஒப்புதல் வழங்கும் முன் இடம் எந்த துறைக்காகவும் நில ஆர்ஜிதம் செய்யப்படவில்லை என்றும், எந்த துறைக்காகவும் நில ஆர்ஜிதப் பட்டியல் மாவட்ட வருவாய் அலுவலருக்கு அனுப்பப்படவில்லை என்றும் உறுதி செய்து கொள்ள வேண்டும்.
2. அரசாணை எண் : 18, (ம) அரசாணை எண் : 16, நகராட்சி நிர்வாகம் (ம) குடிநீர் வழங்கல் துறை நாள் : 04.02.2019–ன் படி பூங்கா, சாலை ஒதுக்கீடுகள் (ம) பொது உபயோக பகுதியினை உள்ளாட்சியே தானமாக பெற்றுக்கொண்டு பராமரிக்க வேண்டும் என்று நில உரிமம் குறித்து உள்ளாசியே முழுப்பொறுப்பு என்று தெரிவிக்கப்படுகிறது.
3. இம்மனைஉட்பிரிவிற்கு உள்ளாட்சியில் இறுதி ஒப்புதல் வழங்கும் முன் அரசாணை எண் : 181 வீவ (ம) நவ–ன் நாள்: 09.12.2020 தெரிவித்த நிபந்தனைகள் பின்பற்றப்பட வேண்டும்.
4. நில உரிமம் குறித்து வழங்கப்பட்ட சான்றுகள் (ம) பரிசீலனைக்கு சமர்ப்பிக்கப்பட்ட ஆவணங்கள் சரியானவையல்ல என அறியப்பட்டால் (அ) மனைப்பிரிவிற்கு தொழில் நுட்ப ஒப்புதல் வழங்கியதால் பாதிப்பு ஏற்படக்கூடிய சூழ்நிலை ஏற்படின் இம்மனைஉட்பிரிவிற்கு வழங்கப்பட்ட தொழில் நுட்ப ஒப்புதல் எவ்வித முன்னறிவிப்பின்றி நகர் ஊரமைப்பு இயக்குநர் அவர்களால் ரத்து செய்யப்படும்.
5. இவ்வலுவலகத்தால் தொழில் நுட்ப ஒப்புதல் அளிக்கப்படும் மனைஉட்பிரிவு மனைகள் வாங்கும் ஒவ்வொரு மனுதாரருக்கும் ஒப்புதல் அளிக்கப்பட்ட மனைஉட்பிரிவு வரைபட நகல் வழங்கப்பட வேண்டும்.
6. இவ்வலுவலகத்தால் தொழில் நுட்ப ஒப்புதல் அளிக்கப்படும் மனைப்பிரிவு வரைபடத்தினை பொதுமக்கள் பார்வைக்காக சம்மந்தபட்ட இடத்தில் 6'–0"x 4'–0" என்ற அளவுக்கு குறையாமல் காங்கிரீட் பலகையில் வரைந்து வைக்கப்பட வேண்டும்.
7. The Necessary Charges to be collected as per G.O. M.s. No. 79, Housing & Urban Development Department (UD4(3)), dt. 04.05.2017.

**சிறப்பு நிபந்தனைகள் :**

1. நகர் ஊரமைப்புத்துறை சட்ட பூர்வமாக தொழில் நுட்ப அனுமதி/திட்ட அனுமதி அளிப்பதன் மூலம் விண்ணப்பதாரரின் பேரில் உள்ள நில உரிமையை உறுதிபடுத்தவில்லை தொழில் நுட்ப அனுமதி/திட்ட அனுமதி அளிப்பதற்கு முன்பு விண்ணப்பதாரரின் விண்ணப்பத்துடன் சமர்ப்பித்த ஆவணங்களில் ( கிரையப்பத்திரம், குத்தகைபத்திரம், பட்டா, தானப்பத்திரம்,பொது அதிகார பத்திரம் மேலும் பல) விண்ணப்பதாரரின், வளர்ச்சி செய்ய உரிமையுள்ளதா என்று மட்டுமே சரிபார்க்கப்படுகிறது. அதன் மூலம் முதற்கட்டமாக விண்ணப்பதாருக்கு வளர்ச்சி செய்ய உரிமை உள்ளதா என்று பார்க்கப்படுகிறது.
2. சொத்தினை வாங்க விரும்பும் எந்த நபரும் விண்ணப்பதாரருக்கு சொத்தின் மீது உள்ள உரிமையை தனியாக உறுதி படுத்திக்கொள்ள வேண்டும், மேலும் அதன் மேல் வேறு யாரேனும் தனிநபர் உரிமை கோரினால் அவர்கள் பொருத்தமான தகுதியுள்ள நீதிமன்றத்தின் முன் தீர்த்துக்கொள்ளலாம். இதனை முடிவு செய்ய நகர் ஊரமைப்புத்துறை பொருத்தமான அமைப்பு அல்ல.

ஜோலார்பேட்டை ஊராட்சி ஒன்றியம் பெரியமோட்டூர் ஊராட்சி கிராம சர்வே எண்: 251/1பியில் 1620 ச.மீட்டர் பரப்பில் அமைந்துள்ள விற்கப்படாத அனுமதியற்ற மனைபிரிவினை (1-முதல்-8) எட்டு குடியிருப்பு மனைகளை பெரியமோட்டூர் ஊராட்சி மன்ற தீர்மான எண்: 47/2024 நாள்: 9/9/2024-ன் படி வரன்முறை செய்து ஆணையிடப்படுகிறது.

Signature valid

Signed by: Assistant Director
Location:Tirupathur
Date:2024.03.07 18:12:10

SWP/ DTCP / TIRUPATHUR / SUB DIVISION NO. 2 / 2024

தலைவர்
பெரியமோட்டூர் ஊராட்சி,
ஜோலார்பேட்டை ஒன்றியம்,
திருப்பத்தூர் மாவட்டம்.

ந. முத்துலட்சுமி
7/3/2024
மேற்பார்வையாளர் / வரைவாளர் நிலை – 2

உதவி இயக்குநர்
மாவட்ட நகர் ஊரமைப்பு அலுவலகம்
திருப்பத்தூர் மாவட்டம் – 01.

## Our services go beyond

### Buying & Selling Services
Property Buying Assistance, Property Selling Support, Market Price Analysis, Owner Outreach and Negotiation.

### Legal & Documentation Services
Certified EC, Patta, legal opinions, property verification, due diligence, litigation solutions, and legal heir certificates.

### Property Development & Approvals
Building plan approvals, construction, layout and sub-division approvals, zone conversion, and occupancy certification.

### NRI & Investment Services
Escrow Services, Rentals, Litigation Solutions, Property Valuation and Property Management

### Compliance & Special Services
Demolition, Vaasthu checks, regularization of unauthorized buildings, and office space solutions.

## Smarter Tools, Stronger Decisions

### Property Valuation & Cost Estimation
Guideline Value, Apartment Composite Value, Stamp Duty & Registration Fees Calculator, Building Value Calculator, Capital Gains Calculator, Area Unit Converter, Length Unit Converter

### Ownership, Compliance & Legal Verification
Encumbrance Certificate (EC) Search, Find Your SRO, Temple Property Check, WAQF Property Check, View Patta/Chitta, View FMB, Patta Analyzer, EC Analyzer

### Zoning & Land Use Analysis
Land Use Zone Finder, CRZ Zone Check, Aquifer Zone Check, CBA Check, EWS Check, Road Width Check, Proposed Road Widening Check, FSI Calculator

### Property Documentation & Workflow Tools
Forms & Templates, Document Generator, Document Translation, Dictionary

### Vastu & Property Management Tools
Home Vastu Shastra, Plot Vastu Shastra, Property Management

Verified RealEstate™

We're honored to be part of your real estate journey

3/350/2 Mettukuppam,
OMR Thoraipakkam,
Chennai, India

hello@verified.realestate
+91 9996 12 9996
www.verified.realestate