

District : Dharmapuri
Taluk : Karimangalam
Village : Karimangalam

[36]



Survey No : 334

Area : Hect 00 Ares 92.12

Scale : 1 : 500



373

372

335

332

333

610

609

608

607

606

Date of Issue: 29-12-2023 17:58:23

Survey and Settlement Department, Government of Tamil Nadu



District : Dharmapuri

Taluk : Karimangalam

Village : Karimangalam


[36]



Survey No : 334

Area : Hect 00 Ares 92.09

Scale : 1 : 1000

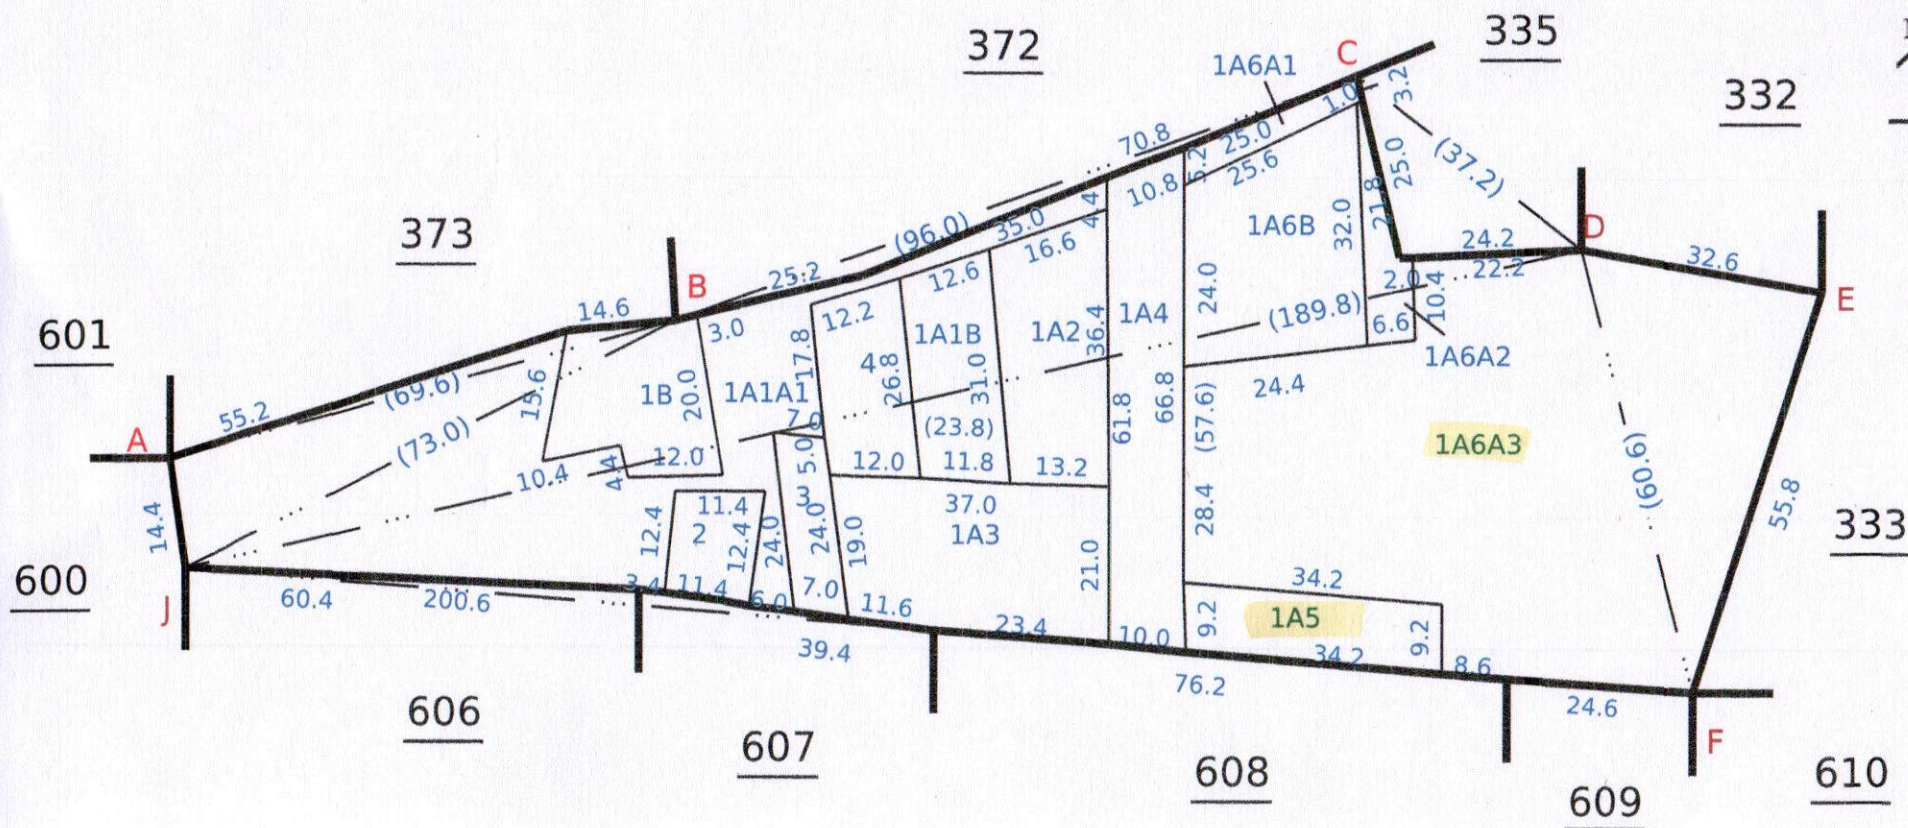

Date of Issue: 18-01-2024 11:28:00

Signed By Tahsildar

Name of approver : dpi_r

Date of Approval : 23-11-2023





தமிழ்நாடு அரசு

வருவாய்த் துறை

நில உரிமை விபரங்கள் : இ. எண் 10(1) பிரிவு

மாவட்டம் : தர்மபுரி

வட்டம் : காரிமங்கலம்

வருவாய் கிராமம் : 036 காரிமங்கலம்

பட்டா எண் : 3434

உரிமையாளர்கள் பெயர்

1. சோமசேகரன்

மனைவி

அனிதா

புல எண்	உட்பிரிவு	புன்செய்		நன்செய்		மற்றவை		குறிப்புரைகள்
		பரப்பு	தீர்வை	பரப்பு	தீர்வை	பரப்பு	தீர்வை	
		ஹெக்ட - ஏர்	ரூ - பை	ஹெக்ட - ஏர்	ரூ - பை	ஹெக்ட - ஏர்	ரூ - பை	
334	1A5B	0 - 0.81	0.10	--	--	--	--	2023/0105/05/259025- 2023/05/07/000666SD -- 28-12-2023
334	1A6A3D	0 - 14.81	0.41	--	--	--	--	2023/0105/05/259021- 2023/05/07/000665SD -- 28-12-2023
		0 - 15.62	0.51					

குறிப்பு2 :



- மேற்கண்ட தகவல் / சான்றிதழ் நகல் விவரங்கள் மின் பதிவேட்டிலிருந்து பெறப்பட்டவை. இவற்றை தாங்கள் <https://eservices.tn.gov.in> என்ற இணைய தளத்தில் 05/07/036/03434/80614 என்ற குறிப்பு எண்ணை உள்ளீடு செய்து உறுதி செய்துகொள்ளவும்.
- இத் தகவல்கள் 30-12-2023 அன்று 01:38:03 PM நேரத்தில் அச்சடிக்கப்பட்டது.
- கைப்பேசி கேமராவின் 2D barcode படிப்பான் மூலம் படித்து 3G/GPRS வழி இணையதளத்தில் சரிபார்க்கவும்

வட்டாட்சியர் அலுவலக இணைய சேவை - அ-பதிவேடு விவரங்களை பார்வையிட
அ-பதிவேடு விவரங்கள்

மாவட்டம் : தர்மபுரி

வட்டம் : காரிமங்கலம்

இராமம் : 036 காரிமங்கலம்

1. புல எண்	334	9. மண் வயனமும் ரகமும்	8 - 2
2. உட்பிரிவு எண்	1A6A3D	10. மண் தரம்	7
3. பழைய புல உட்பிரிவு எண்	334-1A6A3	11. தீர்வை (ரூ - ஹெ)	2.77
4. பகுதி	P	12. பரப்பு (ஹெக்டேர் - ஏர்)	0 - 14.81
5. அரசு / ரயத்துவாரி	ரயத்துவாரி	13. மொத்த தீர்வை (ரூ - பை)	0.41
6. நிலத்தின் வகை	பஞ்சை	14. பட்டா எண்	3434
7. பாசன ஆதாரம்	-	15. குறிப்பு	-
8. இரு போகமா	-	16. பெயர்	1.அனிதா

குறிப்பு 1:



1.

மேற்கண்ட தகவல் / சான்றிதழ் நகல் விவரங்கள் மின் பதிவேட்டிலிருந்து பெறப்பட்டவை. இவற்றை தாங்கள் <https://eservices.tn.gov.in> என்ற இணைய தளத்தில் 80614 என்ற குறிப்பு எண்ணை உள்ளீடு செய்து உறுதி செய்துகொள்ளவும்.

வட்டாட்சியர் அலுவலக இணைய சேவை - அ-பதிவேடு விவரங்களை பார்வையிட
அ-பதிவேடு விவரங்கள்

மாவட்டம் : தர்மபுரி

வட்டம் : காரிமங்கலம்

கிராமம் : 036 காரிமங்கலம்

1. புல எண்	334	9. மண் வயனமும் ரகமும்	8 - 2
2. உட்பிரிவு எண்	1A5B	10. மண் தரம்	7
3. பழைய புல உட்பிரிவு எண்	334-1A5	11. தீர்வை (ரூ - ஹெ)	2.77
4. பகுதி	P	12. பரப்பு (ஹெக்டேர் - ஏர்)	0 - 0.81
5. அரசு / ரயத்துவாரி	ரயத்துவாரி	13. மொத்த தீர்வை (ரூ - பை)	0.10
6. நிலத்தின் வகை	பஞ்சை	14. பட்டா எண்	3434
7. பாசன ஆதாரம்	-	15. குறிப்பு	-
8. இரு போகமா	-	16. பெயர்	1.அனிதா

குறிப்பு 1:



1.

மேற்கண்ட தகவல் / சான்றிதழ் நகல் விவரங்கள் மின் பதிவேட்டிலிருந்து பெறப்பட்டவை. இவற்றை தாங்கள் <https://eservices.tn.gov.in> என்ற இணைய தளத்தில் 80614 என்ற குறிப்பு எண்ணை உள்ளீடு செய்து உறுதி செய்துகொள்ளவும்.

1	2	3	4	5	6	7	8	9	10	11	12
							ரு. பை. தொ. ஏர்ஸ்.		ரு. பை.		
3	316-Lin	ர	ய	...	7-2	7	2 77	0 05.0	0 14	224 பே.கோலித்த செட்டி.	
								0 75.5	2 10		
1A	327 1A	ர	ய	...	7-1	6	3 38	0 14.0	0 47	937 ரா.ராமசந்தி ரன்.	
1B1	-1B1	ர	ய	...	7-1	6	3 38	0 09.5	0 33	582 பஞ்சாயத்து யூனியன்.	கிணறு-1.
1B2	-1B2	ர	ய	...	7-1	6	3 38	0 54.0	1 82	274 மு.சரஸ்வதியம் மாள்.	கிணறு-1.
2	-2	ர	ய	...	7-1	6	3 38	0 26.5	0 90	582 பஞ்சாயத்து யூனியன்.	பள்ளிக் கூடம்.
								1 04.0	3 52		
...	328	அ	யுற	...	...	...	...	0 09.0	...	...	கிணறு
...	329	ர	ந E	...	4-1	9	17 29	0 41.5	7 21	937 ரா.ராமசந்தி ரன்.	
...	330	ர	ந E	...	4-1	9	17 29	0 29.0	5 04	937 ரா.ராமசந்தி ரன்.	கிணறு-1.
...	331	ர	ந E	...	4-1	9	17 29	0 72.5	12 53	937 ரா.ராமசந்தி ரன்.	
...	332	ர	ய	...	4-1	9	17 29	0 40.0	4 95	145 வெ.கிருஷ்ணன்.	
...	333-பா	ர	ய	...	8-2	7	2 77	0 23.5	0 65	145 வெ.கிருஷ்ணன்.	
...	-பா	ர	ய	...	8-2	7	2 77	0 06.5	0 18	937 ரா.ராமசந்தி ரன்.	
								0 30.0	0 83		
...	334	ர	ய	...	8-2	7	2 77	0 93.0	2 58	705 ச.மகேஸ்வரி.	
...	335	ர	ய	...	8-2	7	2 77	0 14.0	0 38	145 வெ.கிருஷ்ணன்.	
...	336	அ	யுற	...	...	...	...	0 09.0	...	...	வாய்க்கால்.
...	337-1	ர	ந E	...	4-2	11	12 36	0 40.5	5 00	145 வெ.கிருஷ்ணன்.	கிணறு-1.
...	(-2)	ர	ந E	...	4-2	11	12 36	0 63.5	7 85	937 ரா.ராமசந்தி ரன்.	கிணறு-1.
								1 04.0	12 85		
...	8-1	ர	ய	...	5-1	7	2 77	0 15.0	0 40	145 வெ.கிருஷ்ணன்.	

E ராசப்பன் குட்டை.

கிராம நிர்வாக அலுவலர்
07. காரிமங்கலம் கிராம
காரிமங்கலம் (Tk), தரும