

நகர் ஊரமைப்பு துறை

செங்கல்பட்டு மாவட்ட நகர் ஊரமைப்பு அலுவலகம்

மதுராந்தகம் நகராட்சி

செங்கல்பட்டு மாவட்டம், மதுராந்தகம் வட்டம், மதுராந்தகம் நகராட்சி, மதுராந்தகம் கிராமம், வார்டு-A, பளாக்-60, நில அளவை / நகரளவு எண்கள்: 224/6B (2/10), 224/5 (2/12), 225/2 (3/2-1, 3/2-2, 3/2-3), 226 (3/4-1), 227 (3/4-2), 228 (3/3), 229/1B (4/5), 229/2C (4/3), 230/1 (4/6), 230/2 (4/8), 230/3 (4/7), 270/3 (5/5), மற்றும் 271/2B (5/4)-ல் அமையும்

குடியிருப்பு மனைப்பிரிவுக்கான மனைகள் அமைப்பு தொழில் நுட்ப ஒப்புதல் வரைபடம்

இணையதள விண்ணப்ப எண் : G5A834IP / 2022 TCP5
அளவுத் திட்டம் : 1 : 800 (1"=66'-0")

குறிப்பு:

மனைப்பிரிவின் பரப்பளவு : 8.90 ஏக்கர்

(36047.00 ச.மீ)

சாலையின் பரப்பளவு : (-) 9690.32 ச.மீ

மீதமுள்ள பரப்பளவு : 26356.68 ச.மீ

கோரிய மனைகள் : 211

ஒதுக்கிய மனைகள் : 212 (E.W.S மனைகள் உட்பட)

மனைப்பிரிவின் எல்லை :

நிலையிலுள்ள சாலை :

A. பொது ஒதுக்கீடுகள் :- (உத்தேச சாலைப்பரப்பளவு நீங்கலாக மீதமுள்ள மனைப்பிரிவு பரப்பளவிற்கு கணக்கீடு செய்யப்பட்டுள்ளது)

(உள்ளடக்கியும் தானமாக ஒப்படைப்பு செய்யப்பட்டவைகள்)

பூங்கா-I : 1624.00 ச.மீ } 2707.38 ச.மீ

பூங்கா-II : 1083.38 ச.மீ } 10.27 %

3மீ அகல புல்வெளி (கட்டிடம் கட்ட தடை செய்யப்பட்ட பகுதி)

: 369.17 ச.மீ 1.40 %

உத்தேச சாலைகள் மற்றும் மூலை முடக்குகளின்

பரப்பளவு : 9690.32 ச.மீ 26.88%

B. பொது உபயோகம்:-

(TNCD&BR 2019, 47 (8)-ன் படி தானமாக ஒப்படைக்கப்பட்ட 1% ஒதுக்கீடு)

1. உள்ளடக்கிக்கான ஒதுக்கீட்டின் பரப்பளவு :

: 133.48 ச.மீ 0.51%

2. தமிழ்நாடு மின் உற்பத்தி (ம) பகிர்மான கழகத்திற்கான பொது ஒதுக்கீட்டின் பரப்பளவு TANGEDCO

: 134.76 ச.மீ 0.51%

ஒதுக்கீடு: (விற்பனைக்குரியவை)

E.W.S மனைகளின் பரப்பளவு : 2730.75 ச.மீ 10.36 %

E.W.S மனை எண்கள் : 32-41, 111-126, 147-162

மூலைமுடக்கு


7.20 மீ - 12.00 மீ அகல சாலை 1.50 x 1.50 மீ

நிபந்தனைகள்:

- இம்மனைப்பிரிவுக்கு உள்ளடக்கியால் இறுதி ஒப்புதல் வழங்கும்முன் இடத்தில் எவ்வித நில ஆர்ஜித நடவடிக்கையும் இல்லை என்பதையும் எந்த துறைக்காகவும் நில ஆர்ஜித பட்டியல் மாவட்ட வருவாய் அலுவலரால் பெறப்படவில்லை என்பதையும் உறுதி செய்து கொள்ள வேண்டும்.
- நில உரிமம் குறித்து வழங்கப்பட்ட சான்றுகள் மற்றும் பரிசீலனைக்கு சமர்ப்பிக்கப்பட்ட ஆவணங்கள் சரியானவையல்ல என அறியப்பட்டால் அல்லது மனைப்பிரிவுக்கு தொழில் நுட்ப ஒப்புதல் வழங்கியதால் பாதிப்பு ஏற்படக்கூடிய குழந்தை ஏற்படின் மனைப்பிரிவிற்கு வழங்கப்பட்ட தொழில் நுட்ப ஒப்புதல் எவ்வித முன்னறிவிப்பின்றி நகர் ஊரமைப்பு ஆணையர் சென்னை அவர்களால் இரத்து செய்யப்படும்.
- குறைந்த வருவாய் பிரிவினர்களுக்கான E.W.S மனை எண்கள்: 32-41, 111-126, 147-162 வரையிலான மனைகளை மனை உட்பிரிவு / மனை உபயோக மாற்றம் மனை ஒருங்கிணைப்பு செய்தல் கூடாது.

ம.வ / ந.உ.இ.எண்: 75 / 2022

நகர் ஊரமைப்பு இயக்குநர்

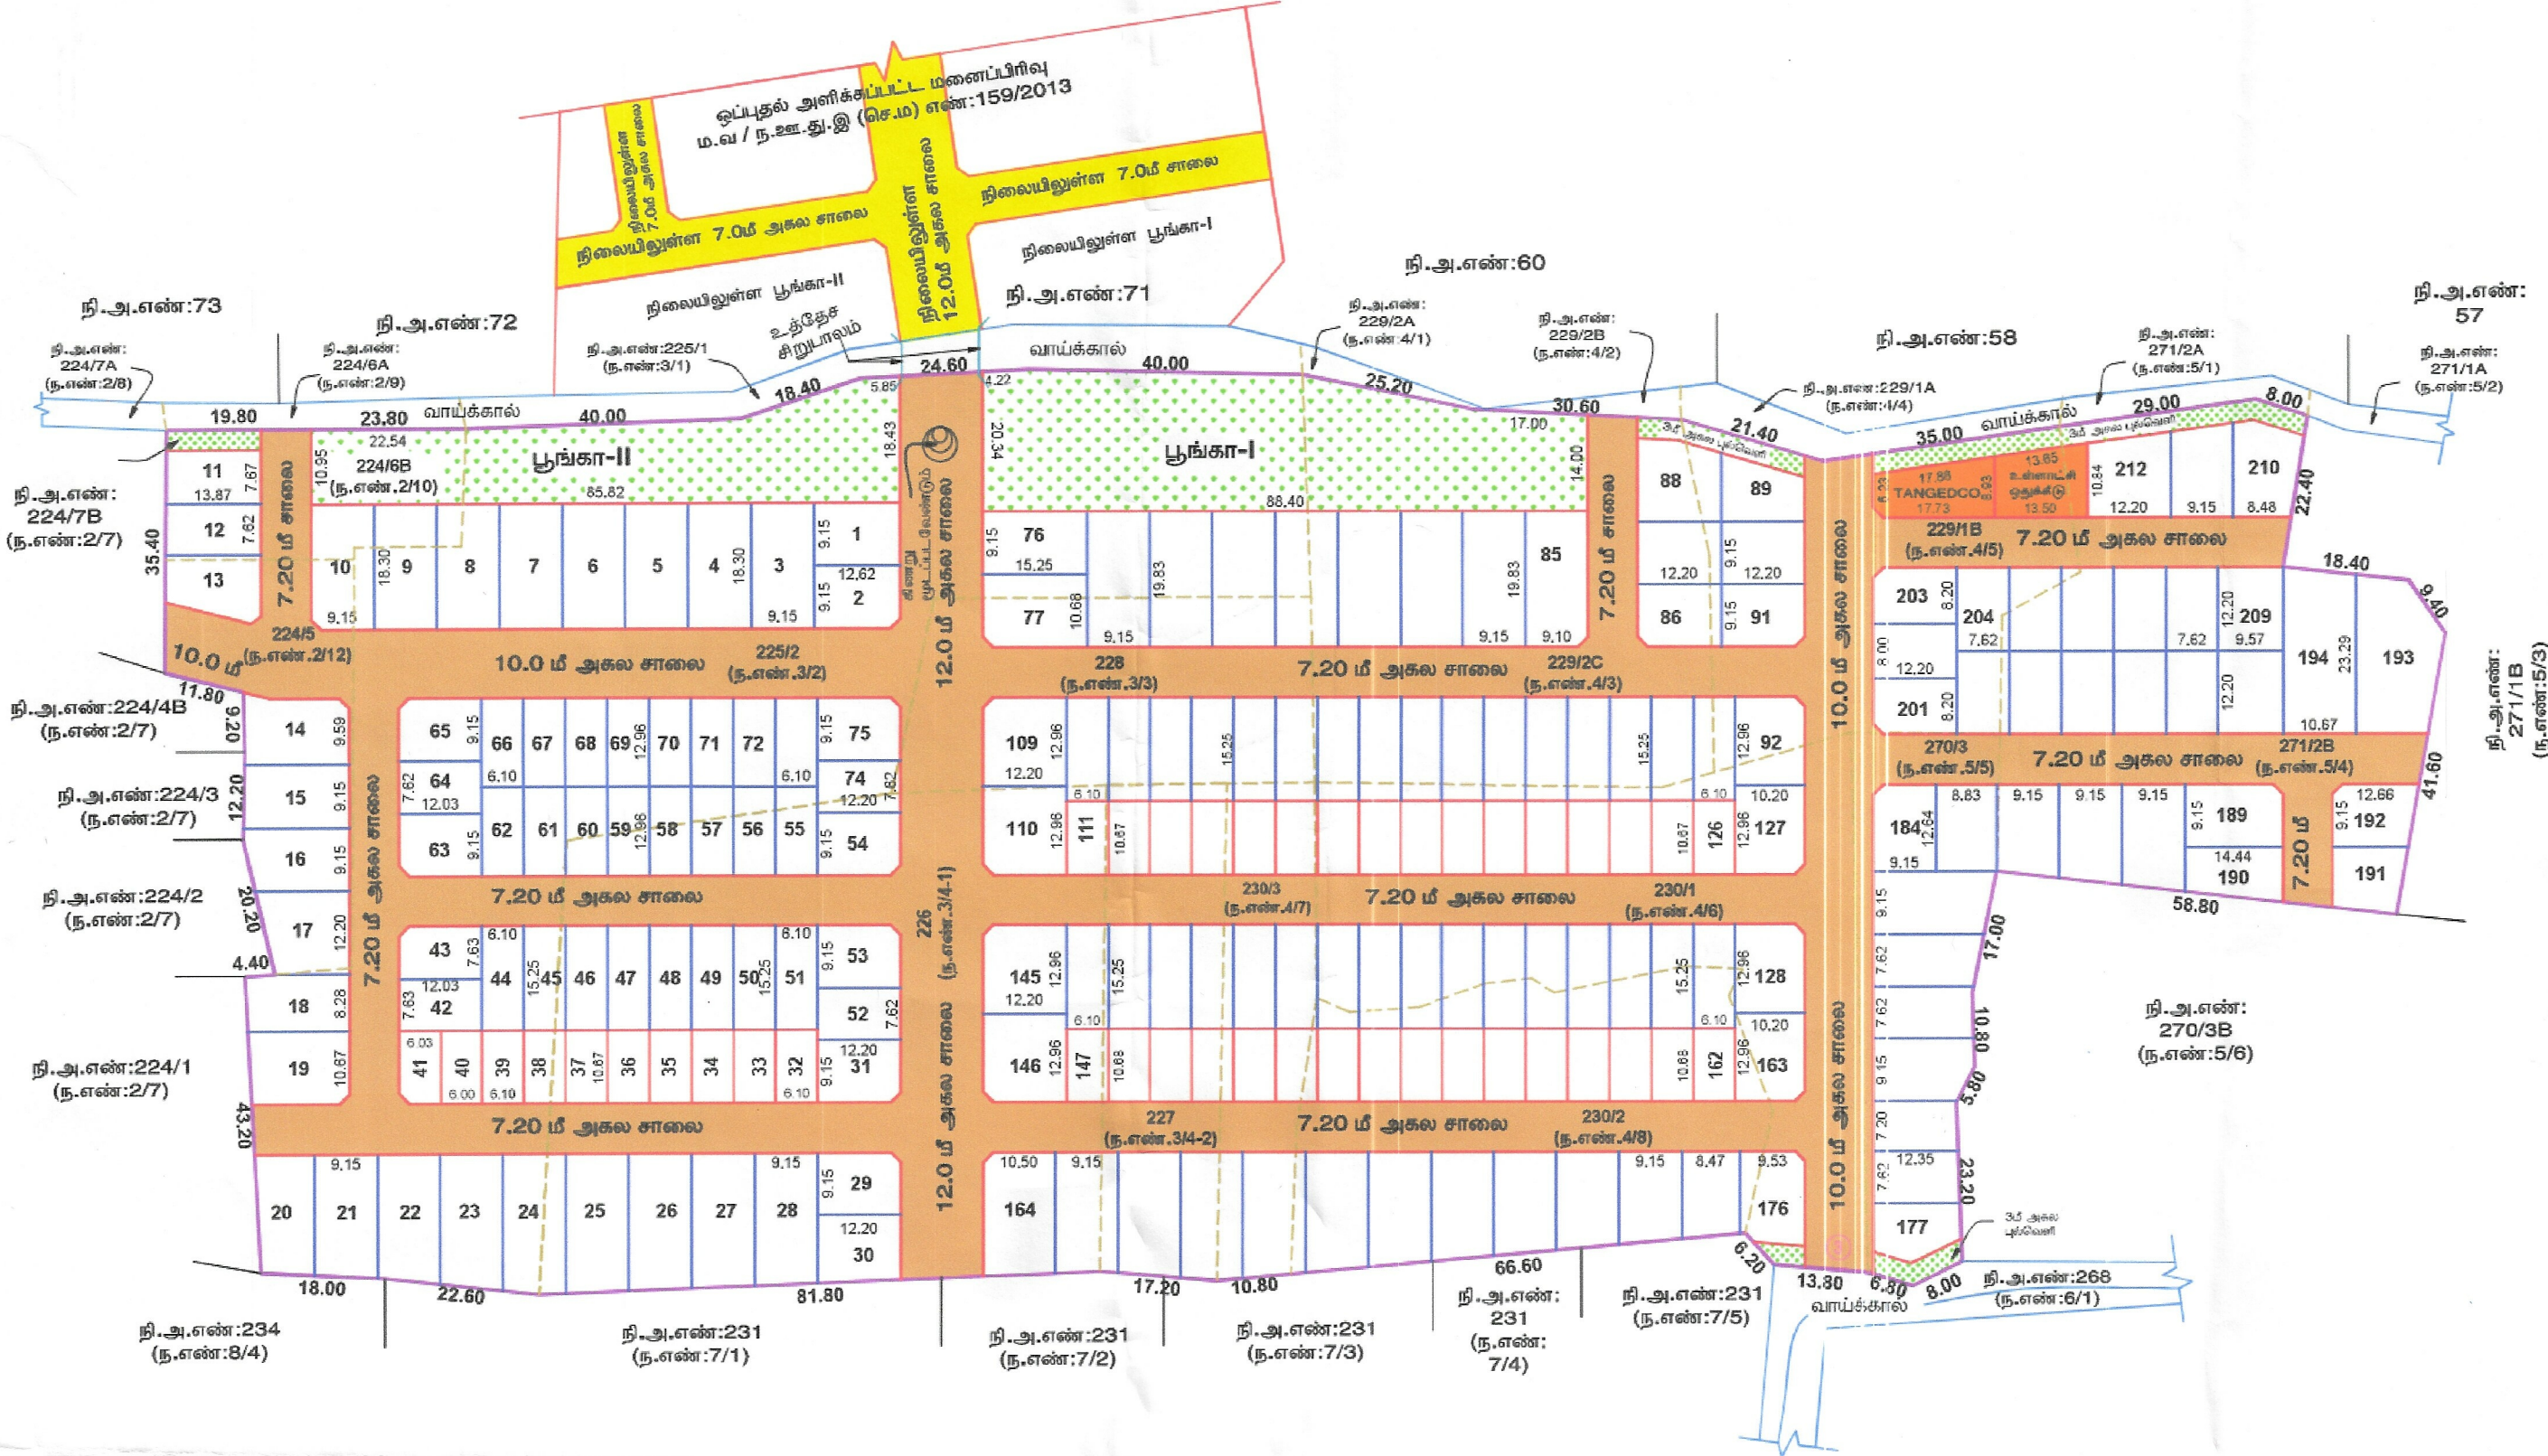

இவ்வழங்க செயல்துறை அண்ண ந.க.எண். 1260 / 2023/நீ, நாள். 09.08.2024 ன் படி மனைப்பிரிவு நிரந்தரமாக்கல் உட்பட சிறுமறி உறுதிப்படுத்தல்.

Commissioner
MADURANTAKAM MUNICIPALITY