மாவட்டம் : தர்மபுரி


வட்டம் : காரிமங்கலம்

002 பன்னிகுளம் [2]

புல எண் : 94

பரப்பளவு : எக்டர் 03 ஏர் 98.00

அளவு : 1 : 1000

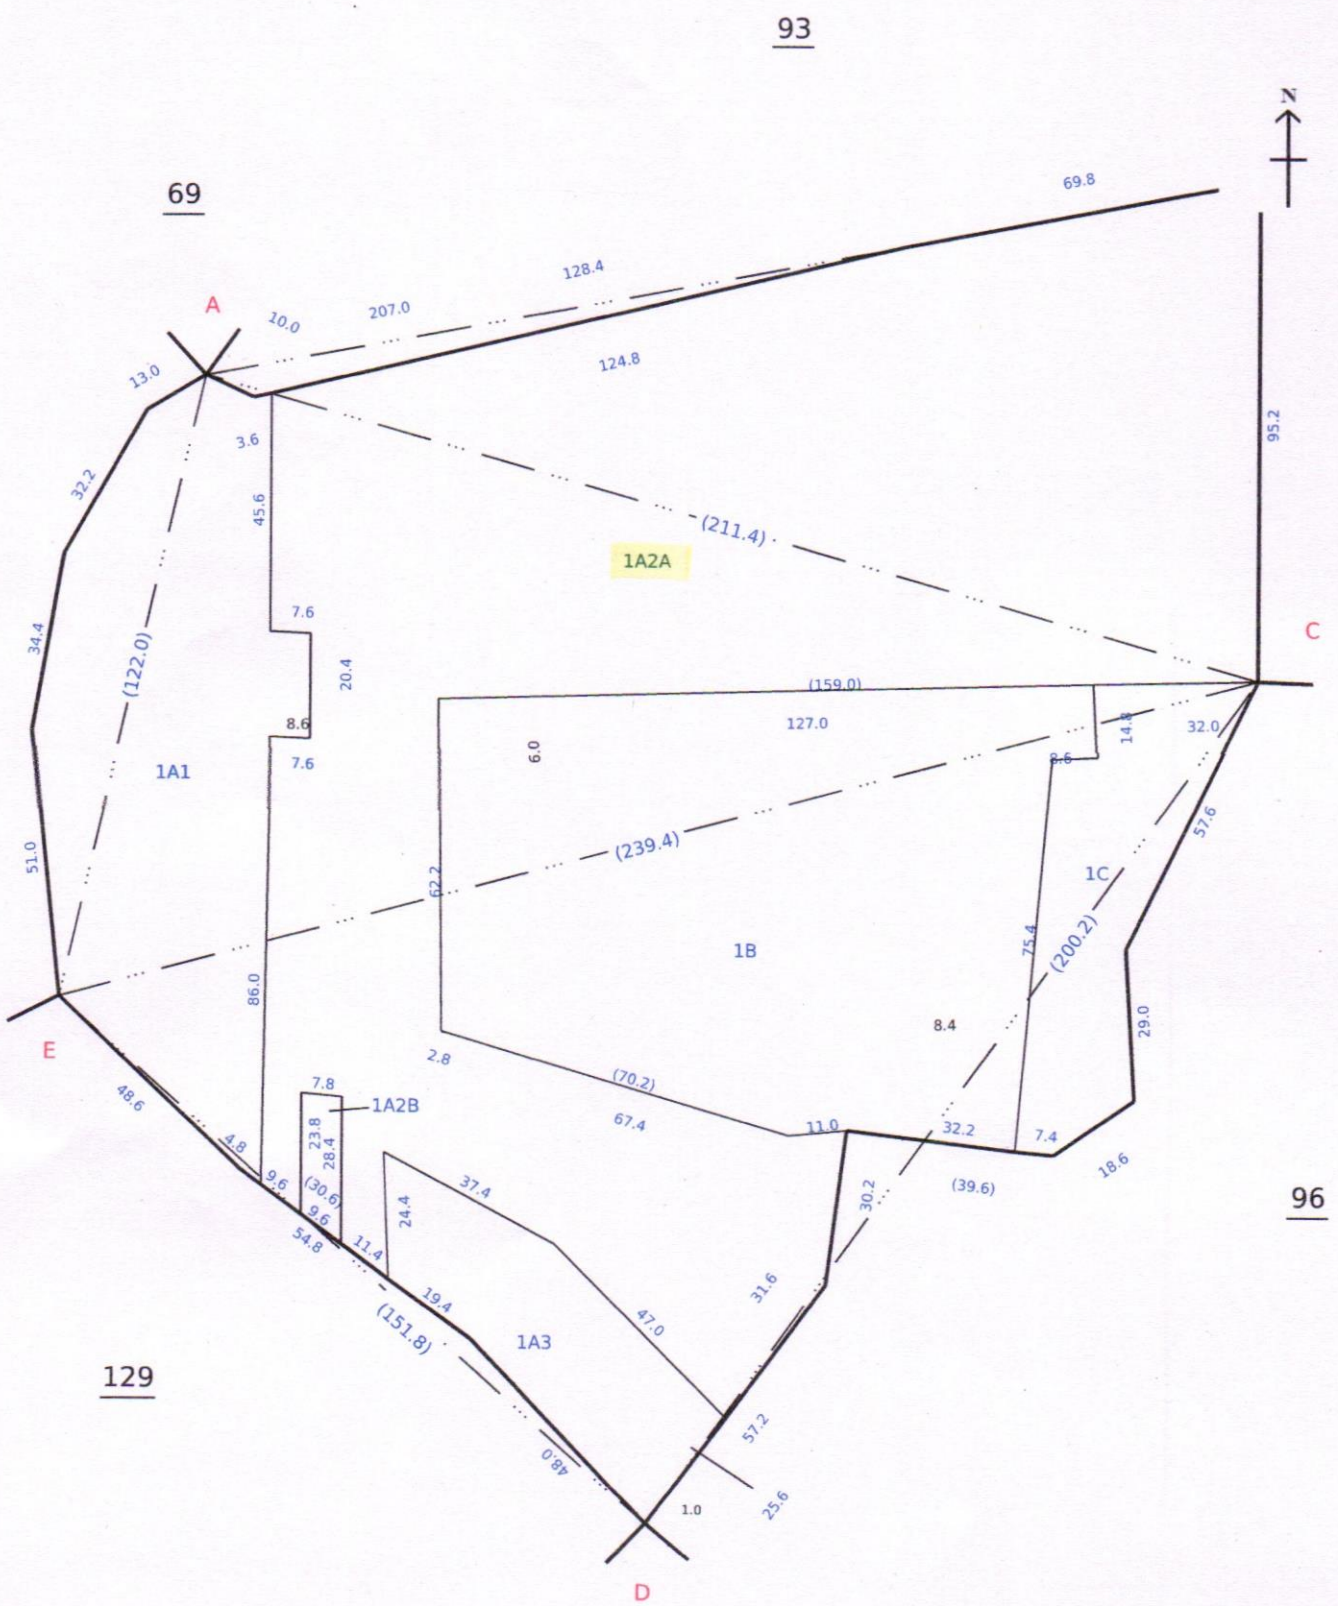

Data Digitally Signed By
G MANOGARAN GOPAL

Date of Issue: 14-07-2025 12:22:48

Survey and Settlement Department, Government of TamilNadu

270 fv.7

புலவரைபடம் எண் 23

புலன் 94/1A-இந்நிலம் புலப்படத்தைப்பார்த்தும்

மாவட்டம். தர்மபுரி


வட்டம். அரூர்

எண். 2

கிராமம் { பெயர். பன்னிகுளம்

புல எண். 94

பரப்பு: ஹெக்டேர் 3 ஏர். 98.0

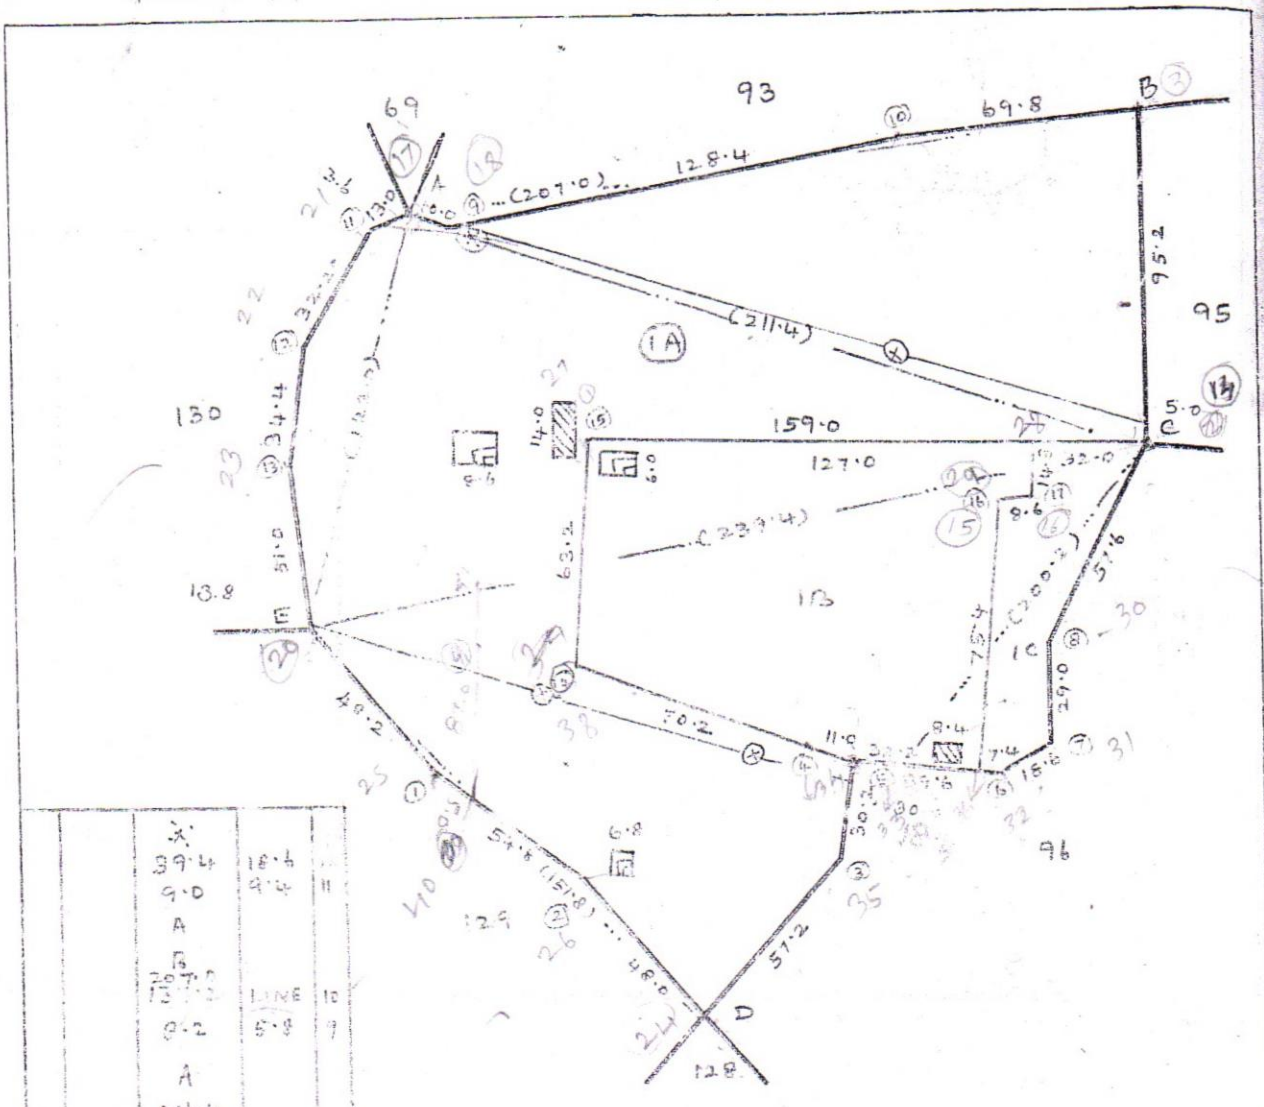

		39·4	18·4										
		9·0	9·4	11									
		A											
		B											
		127·0	LINE	10									
		9·2	5·8	9									
		A											
		211·4											
		26·6	91·2	13									
		C											
		200·2											
		143·4	9·8	8									
		120·8	28·0	7									
		103·2	21·8	6									
5	13·4	83·6											
4	21·6	76·2											
		57·2	1·0	3									
		D											
		151·8											
2	3·8	103·2											
		48·6	1·6	1									
		E											

						C					C		
						200·2					200·2		
						95·6	5·6	H	W	42·2	23·6		
						99·0	3·6			39·0	18·0		
						D					D		
						C					C		
						239·4					239·4		
						69·6	25·2	14			196·6	4·6	16
						E				25·6	92·8		
						122·0			W	27·6	96·6		
						72·8	16·6	13	15	36·2	85·4		
					28·0	62·0				36·6	82·4		
					24·4	56·0			H	37·4	77·0		
						A					E		

அளவு. 1 செ.மீ : 2000 செ.மீ.

நிலஅளவர்:

நாள்: 14.3.87

அலுவலர்:

நாள்:

Village Administrative Officer
029-Bannikulam Village
Karimangalam-Tk
Dharmapuri-635 202

தமிழ்நாடு அரசு

வருவாய் மற்றும் பேரிடர் மேலாண்மைத் துறை

நில உரிமை விபரங்கள் : இ. எண் 10(1) பிரிவு

மாவட்டம் : தர்மபுரி வட்டம் : காரிமங்கலம்

வருவாய் கிராமம் : 002 பன்னிகுளம் பட்டா எண் : 1629

உரிமையாளர்கள் பெயர்

1.	மாரியப்பன்	மகன்	பெருமாள்	
2.	ராஜா	மகன்	திருமால்	
3.	மாணிக்கம்	மகன்	சக்திவேல்	
4.	கோவிந்தன்	மகன்	M.G.சங்கர்	
5.	இளவரசன்	மகன்	அருண்	

புல எண்	உட்பிரிவு	புன்செய்		நன்செய்		மற்றவை		குறிப்புரைகள்
		பரப்பு	தீர்வை	பரப்பு	தீர்வை	பரப்பு	தீர்வை	
		ஹெக் - ஏர்	ரூ - பை	ஹெக் - ஏர்	ரூ - பை	ஹெக் - ஏர்	ரூ - பை	
94	1A2A	2 - 12.17	5.90	--	--	--	--	2025/0105/05/347070--2025/05/07/000253SD --கிணறு--- Digitally signed:Manoharan G Tahsildar 23/06/2025 03:28:33:PM
		2 - 12.17	5.90					

குறிப்பு :

1. மேற்கண்ட தகவல் / சான்றிதழ் நகல் விவரங்கள் மின் பதிவேட்டிலிருந்து பெறப்பட்டவை. இவற்றை தாங்கள் **https://eservices.tn.gov.in** என்ற இணைய தளத்தில் **S/05/07/002/01629/60268** என்ற குறிப்பு எண்ணை உள்ளீடு செய்து உறுதி செய்துகொள்ளவும்.
2. இத் தகவல்கள் 23-06-2025 அன்று 04:03:14 PM நேரத்தில் அச்சடிக்கப்பட்டது.
3. கைப்பேசி கேமராவின்2D barcode படிப்பான் மூலம் படித்து 3G/GPRS வழி இணையதளத்தில் சரிபார்க்கவும்

அ-பதிவேடு விவரங்கள் - ஊரகம்

மாவட்டம் : தர்மபுரி

வட்டம் : காரிமங்கலம்

கிராமம் : 002 பன்னிகுளம்

1. புல எண்	**94**	9. மண் வயனமும் ரகமும்	**8 - 2**
2. உட்பிரிவு எண்	**1A2A**	10. மண் தரம்	**4**
3. பழைய புல உட்பிரிவு எண்	**94-1A2**	11. தீர்வை (ரூ - ஹெ)	**2.77**
4. பகுதி	**P**	12. பரப்பு (ஹெக்டேர் - ஏர்)	**2 - 12.17**
5. அரசு / ரயத்துவாரி	**ரயத்துவாரி**	13. மொத்த தீர்வை (ரூ - பை)	**5.90**
6. நிலத்தின் வகை	**புஞ்சை**	14. பட்டா எண்	**1629**
7. பாசன ஆதாரம்	-	15. குறிப்பு	**கிணறு**
8. இரு போகமா	-	16. பெயர்	**பெருமாள் மற்றும் 4பேர்**

குறிப்பு:

1. மேற்கண்ட தகவல் / சான்றிதழ் நகல் விவரங்கள் மின் பதிவேட்டிலிருந்து பெறப்பட்டவை. இவற்றை தாங்கள் **https://eservices.tn.gov.in** என்ற இணைய தளத்தில் **05/07/002/94/1A2A/140268** என்ற குறிப்பு எண்ணை உள்ளீடு செய்து உறுதி செய்துகொள்ளவும்.

2	3	4	5	6	7	8	9	10	11	12
						ரூ. பை	ஹெ. ஏர்ஸ்	ரூ. பை		
1A 94-1பா 2	ர	பு.	—	8-2	4	2 77	2 87.0	7 95	9 ந. அருணாசலம்	கிணறு 1
1B -1பா	ர	பு	—	8-2	4	2 77	0 92.0	2 54	215 பழனியப்பன்	கிணறு 1
1C 1பா	ர	பு	—	8-2	4	2 77	0 19.0	0 53	254 கு. பூசாரி (எ) முனியன்	
							3 98.0	11 02		
-1 95பா	ர	பு	—	8-3	5	2 15	0 05.0	0 11	125 கி.சின்ன கவுண்டர்	
-2 -95பா	ர	பு	—	8-3	5	2 15	0 61.0	1 31	354 கு. பூசாரி (எ) முனியன்	
-3 -95பா	ர	பு	—	8-3	5	2 15	0 58.5	1 26	354 கு. பூசாரி (எ) முனியன்	
-4 -95பா	ர	பு	—	8-3	5	2 15	0 06.5	0 14	465 பெ. பெரியசாமி 1 பெ. மாரியப்பன் 2	
-5 95பா	ர	பு	—	8-3	5	2 15	0 07.0	0 15	814 பெ. மாரியப்பன்	
-6 95பா	ர	பு	—	8-3	5	2 15	0 14.0	0 30	117 பெ. சின்னசாமி	
-7 95பா	ர	பு	—	8-3	5	2 15	0 39.5	0 85	50 பெ காளியப்பன்	
							1 91.5	4 12		
96 1A 96-1பா	ர	பு	—	8-3	5	2 15	0 06.5	0 14	29 க. முனுசாமி (எ) கண்ணன்	
1B 96-1பா	ர	பு	—	8-3	5	2 15	0 15.0	0 32	46 சி சின்ன கவுண்டர் ந. பழனியப்பன் 2	பூஸ்திதி பாதை

* விவரப்பட்டியல் பார்க்கவும்.

28/11/2025

Village Administrative Officer
029-Bannikulam Village
Karimangalam-Tk
Dharmapuri-635 202