

மோகனூர் வட்டாட்சியர் அவர்களின் செயல்முறை நடவடிக்கைகள்
முன்னிலை: திரு.இரா.மணிகண்டன்,பி.எஸ்.சி.,
நி.மு/6II/01/2024-2025-ஆ5 **நாள்: 12.04.2024**

பொருள்: உட்பிரிவு — மோகனூர் வட்டம், ஆரியூர் கிராமம் நத்தம் புல எண் 322/2,574/1-ல் உட்பிரிவு செய்து தனி பட்டா கோரும் மனு - தொடர்பாக

- பார்வை:**
1. மனுதாரர் திரு.சுசிந்தரன் மனு நாள்:08.04.2024.
 2. மோகனூர் குறுவட்ட (பொ) நில அளவர், அறிக்கை நாள்: 08.04.2024
 3. மோகனூர் வட்டத்துணை ஆய்வாளர் முன்னாய்வு எண்:300/2024. நாள்:08.04.2024

உத்திரவு:

மோகனூர் வட்டம், ஆரியூர் கிராமம் நத்தம் புல எண் 322/2,574/1-ல் உட்பிரிவு செய்து தனிபட்டா கோரிய பார்வை-1ல் காணும் மனுதாரரின் மனுவின் பேரில் மோகனூர் குறுவட்ட (பொ) நில அளவர் புலத்தணிக்கையும் விசாரணையும் மேற்கொண்டு மனுதாரர்களின் அனுபவ அத்துபடி அளவுகள் மேற்கொண்டு புதிய உட்பிரிவு கோப்பினை அறிக்கையுடன் சமர்ப்பித்துள்ளார். அதனை மோகனூர் வட்டத்துணை ஆய்வாளரால் முன்னாய்வு மேற்கொள்ளப்பட்டு கீழ்க்கண்டவாறு உத்திரவிடப்படுகிறது.

உட்பிரிவுக்கு முன்

புல எண் உட்பிரிவு	வகைப்பாடு	பரப்பு ஹ.ஏர்ஸ்	தீர்வை ரூ.பை	பட்டாதாரர் பெயர்
322/2	ச.மனை	0.2487.0	18.00	71A, சாமிதுரை மகன் சுசிந்தரன் (1) மாணிக்கம் மகன் பிரபாகரன் (2)
574/1	ச.மனை	0.0623.0	7.00	417, சாமிதுரை மகன் சுசிந்தரன் (1) மாணிக்கம் மகன் பிரபாகரன் (2)

உட்பிரிவுக்குப் பின்பு :

புல எண் உட்பிரிவு	வகைப்பாடு	பரப்பு ஹ.ஏர்ஸ்	தீர்வை ரூ.பை	பட்டாதாரர் பெயர்
322/2A	ச.மனை	0.0839.0	10.00	71A ஆரியூர் ஊராட்சி தற்கால தலைவர்
322/2B.	ச.மனை	0.0190.0	5.00	594 சாமிதுரை மகன் சுசிந்தரன் (1) மாணிக்கம் மகன் பிரபாகரன் (2)
322/2C	ச.மனை	0.0172.0	5.00	595 சாமிதுரை மகன் சுசிந்தரன் (1) மாணிக்கம் மகன் பிரபாகரன் (2)
322/2D	ச.மனை	0.0170.0	5.00	596 சாமிதுரை மகன் சுசிந்தரன் (1) மாணிக்கம் மகன் பிரபாகரன் (2)
322/2E	ச.மனை	0.0186.0	5.00	597 சாமிதுரை மகன் சுசிந்தரன் (1) மாணிக்கம் மகன் பிரபாகரன் (2)

322/2F	ச.மனை	0.0185.0	5.00	598 சாமிதுரை மகன் சுசிந்தரன் (1) மாணிக்கம் மகன் பிரபாகரன் (2)
322/2G	ச.மனை	0.0166.0	5.00	599 சாமிதுரை மகன் சுசிந்தரன் (1) மாணிக்கம் மகன் பிரபாகரன் (2)
322/2H	ச.மனை	0.0077.0	5.00	600 சாமிதுரை மகன் சுசிந்தரன் (1) மாணிக்கம் மகன் பிரபாகரன் (2)
322/2I	ச.மனை	0.0091.0	5.00	601 சாமிதுரை மகன் சுசிந்தரன் (1) மாணிக்கம் மகன் பிரபாகரன் (2)
322/2J	ச.மனை	0.0093.0	5.00	602 சாமிதுரை மகன் சுசிந்தரன் (1) மாணிக்கம் மகன் பிரபாகரன் (2)
322/2K	ச.மனை	0.0144.0	5.00	603 சாமிதுரை மகன் சுசிந்தரன் (1) மாணிக்கம் மகன் பிரபாகரன் (2)
322/2L	ச.மனை	0.0174.0	5.00	604 சாமிதுரை மகன் சுசிந்தரன் (1) மாணிக்கம் மகன் பிரபாகரன் (2)
		0.2487.0	65.00	
574/1A	ச.மனை	0.0205.0	5.00	417 ஆரியூர் ஊராட்சி தற்கால தலைவர்
574/1B	ச.மனை	0.0011.0	5.00	605 சாமிதுரை மகன் சுசிந்தரன் (1) மாணிக்கம் மகன் பிரபாகரன் (2)
574/1C	ச.மனை	0.0163.0	5.00	606 சாமிதுரை மகன் சுசிந்தரன் (1) மாணிக்கம் மகன் பிரபாகரன் (2)
574/1D	ச.மனை	0.0159.0	5.00	607 சாமிதுரை மகன் சுசிந்தரன் (1) மாணிக்கம் மகன் பிரபாகரன் (2)
574/1E	ச.மனை	0.0057.0	5.00	608 சாமிதுரை மகன் சுசிந்தரன் (1) மாணிக்கம் மகன் பிரபாகரன் (2)
574/1F	ச.மனை	0.0014.0	5.00	609 பொது இடம்
574/1G	ச.மனை	0.0014.0	5.00	610 மின்பகிர்மான கழகம்
		0.0623.0	35.00	

மேற்கண்டவாறு புதிய உட்பிரிவுகள் அங்கீகரித்து தனிபட்டாவாக தாக்கல் செய்ய உத்திரவிடப்படுகிறது.

பெறுதல்:

திரு.சுசிந்தரன்,
த/பெ.சாமிதுரை,
குமரிபாளையம்,
மோகனூர்.




Handwritten signature and date: 2/04/24
Stamp: TAHSILDAR, மோகனூர், MUHANUR
Handwritten date: 8-04-24

நகல்:

1. கிராம நிர்வாக அலுவலர் ஆரியூர்.
2. குறுவட்ட அளவர் '8A' கோப்பிற்கு. (Web Collabland) மாறுதல் செய்ய
3. சார் பதிவாளர் மோகனூர்.

District : Namakkal
Taluk : Mohanur
Survey No : 322

Village : Ariyur
Area : 0.5832.5 sqm
Scale : 1:500

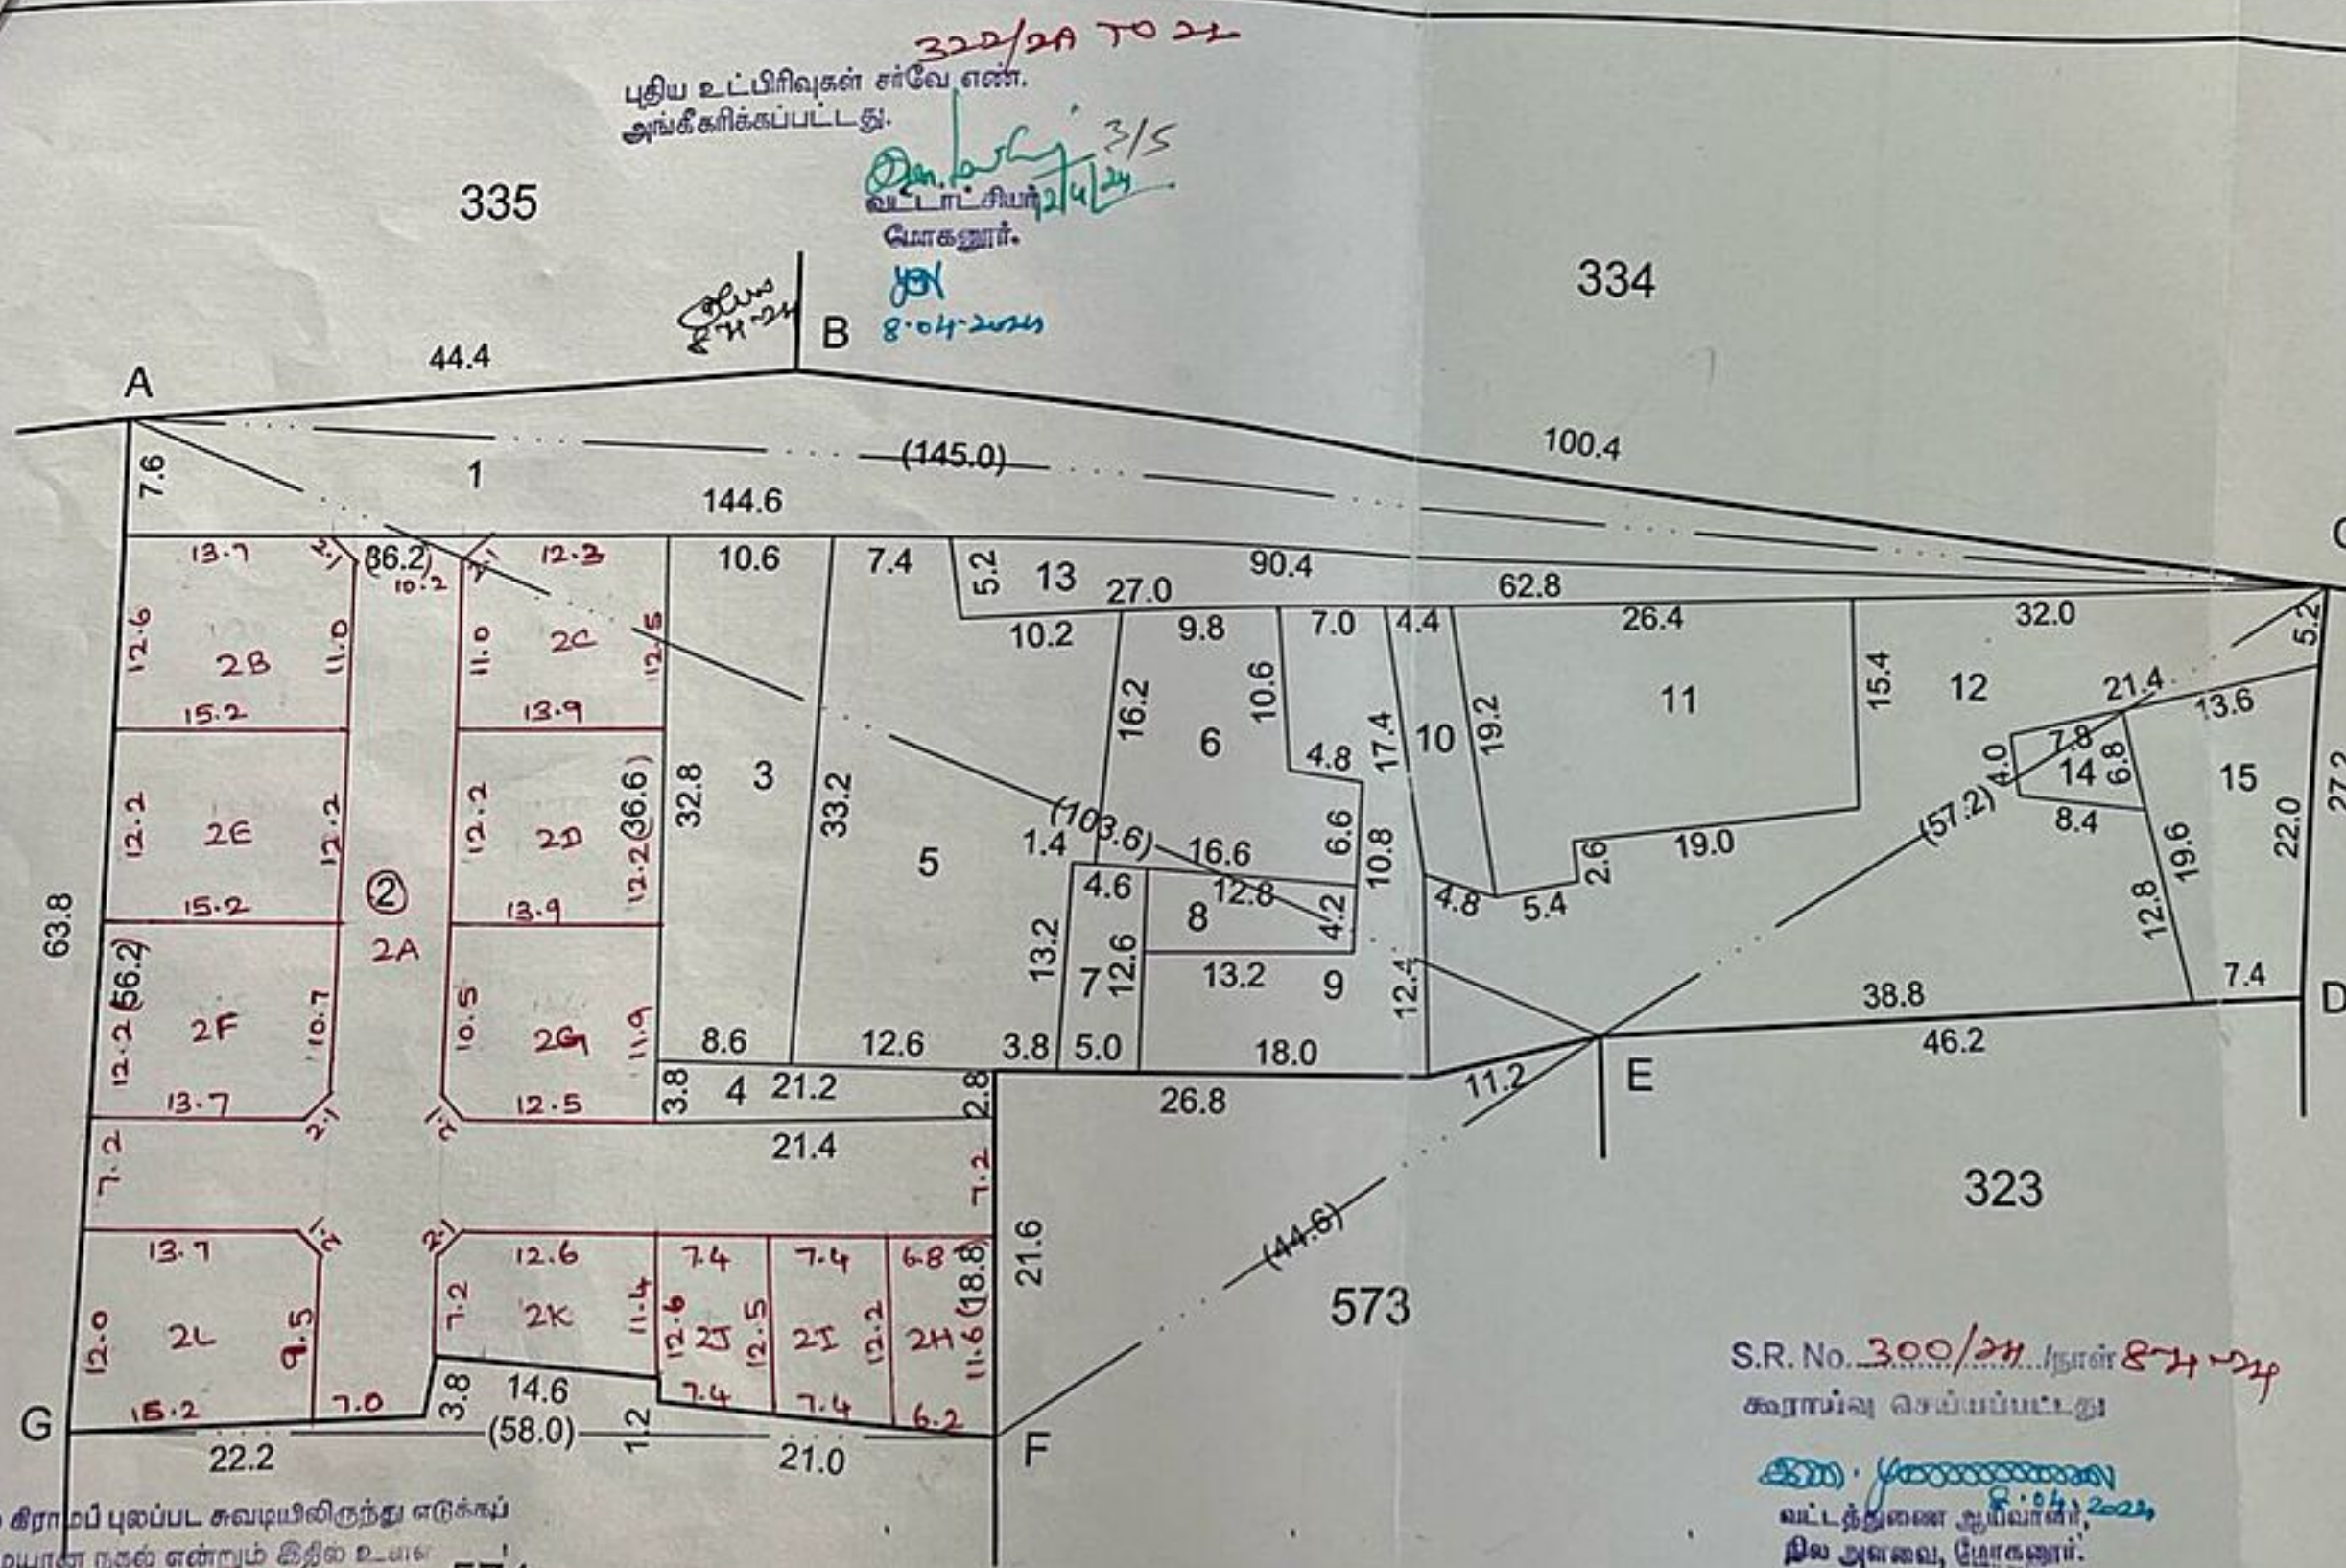

பகுதி

322)	2A	- 0.0839.0
	2B	- 0.0190.0
	2C	- 0.0172.0
	2D	- 0.0170.0
	2E	- 0.0186.0
	2F	- 0.0185.0
	2G	- 0.0166.0
	2H	- 0.0077.0
	2I	- 0.0091.0
	2J	- 0.0093.0
	2K	- 0.0144.0
324	2L	- 0.0174.0
		0.2487.0

வரைவம் பற்றும்
சரிபார்க்கப்பட்டது
8-4-24
முதுநிலை வரைவாளர்

S.R. No. 300/24/நாள் 8-4-24
காரங்கு செய்தப்பட்டது

வட்டாட்சியுடன்
நில அளவை, மொகனூர்.

8-4-24

8-4-24

இந்த புலப்படம் கிராம புலப்பட சுவாசிலிருந்து எடுக்கப்
பட்ட உண்மையான நகல் என்றும் இதில் உடனடி
பிரிவுகள் 322/2A TO 2L 574
என்பது அளவு செய்யப்பட்டது என்றும் அளவுகோல் மாற்றம்
சரியானவை என்றும் என்று அங்கீகரிக்கிறது.
8-4-24

Namakkal

Mohanur

Age : Ariyur [20]



Survey No : 574N

Area : Hect 00 Ares 35.26

Scale : 1 : 250

574/1A - 0.0206.0
1B - 0.0011.0
1C - 0.0163.0
1D - 0.0169.0
1E - 0.0057.0
1F - 0.0014.0
1G - 0.0014.0
0.0623.0

574/1A 70/19
புதிய உட்பிரிவுகள் சாவே எண்.
அங்கீகரிக்கப்பட்டது.

322

8-04-2024

வரைவு
சரிபார்க்கப்பட்டது
முதுநிலை வரைவாளர்

320

573

S.R. No. 300/24/நாள் 8-4-24

காராய்வு செய்யப்பட்டது

வட்டத்துணை ஆய்வாளர்,
நில அளவை, மோகனூர்.

575

இந்த புலப்படும் கிராமப் புலப்படும் சுவரூபிக்கு நகராட்சிக்கு
உண்மையானதாக உள்ளது என்றும்
அளவு செய்யப்பட்டது என்றும் அளவு
சமயானவை என்றும் சான்று அளிக்கப்படுகிறது.

Date of Issue: 08-04-2024 15:01:30