
கிராமம் { எண். 147
பெயர்

பரப்பு: ஹெக்டேர் 1 வி. 03 ச

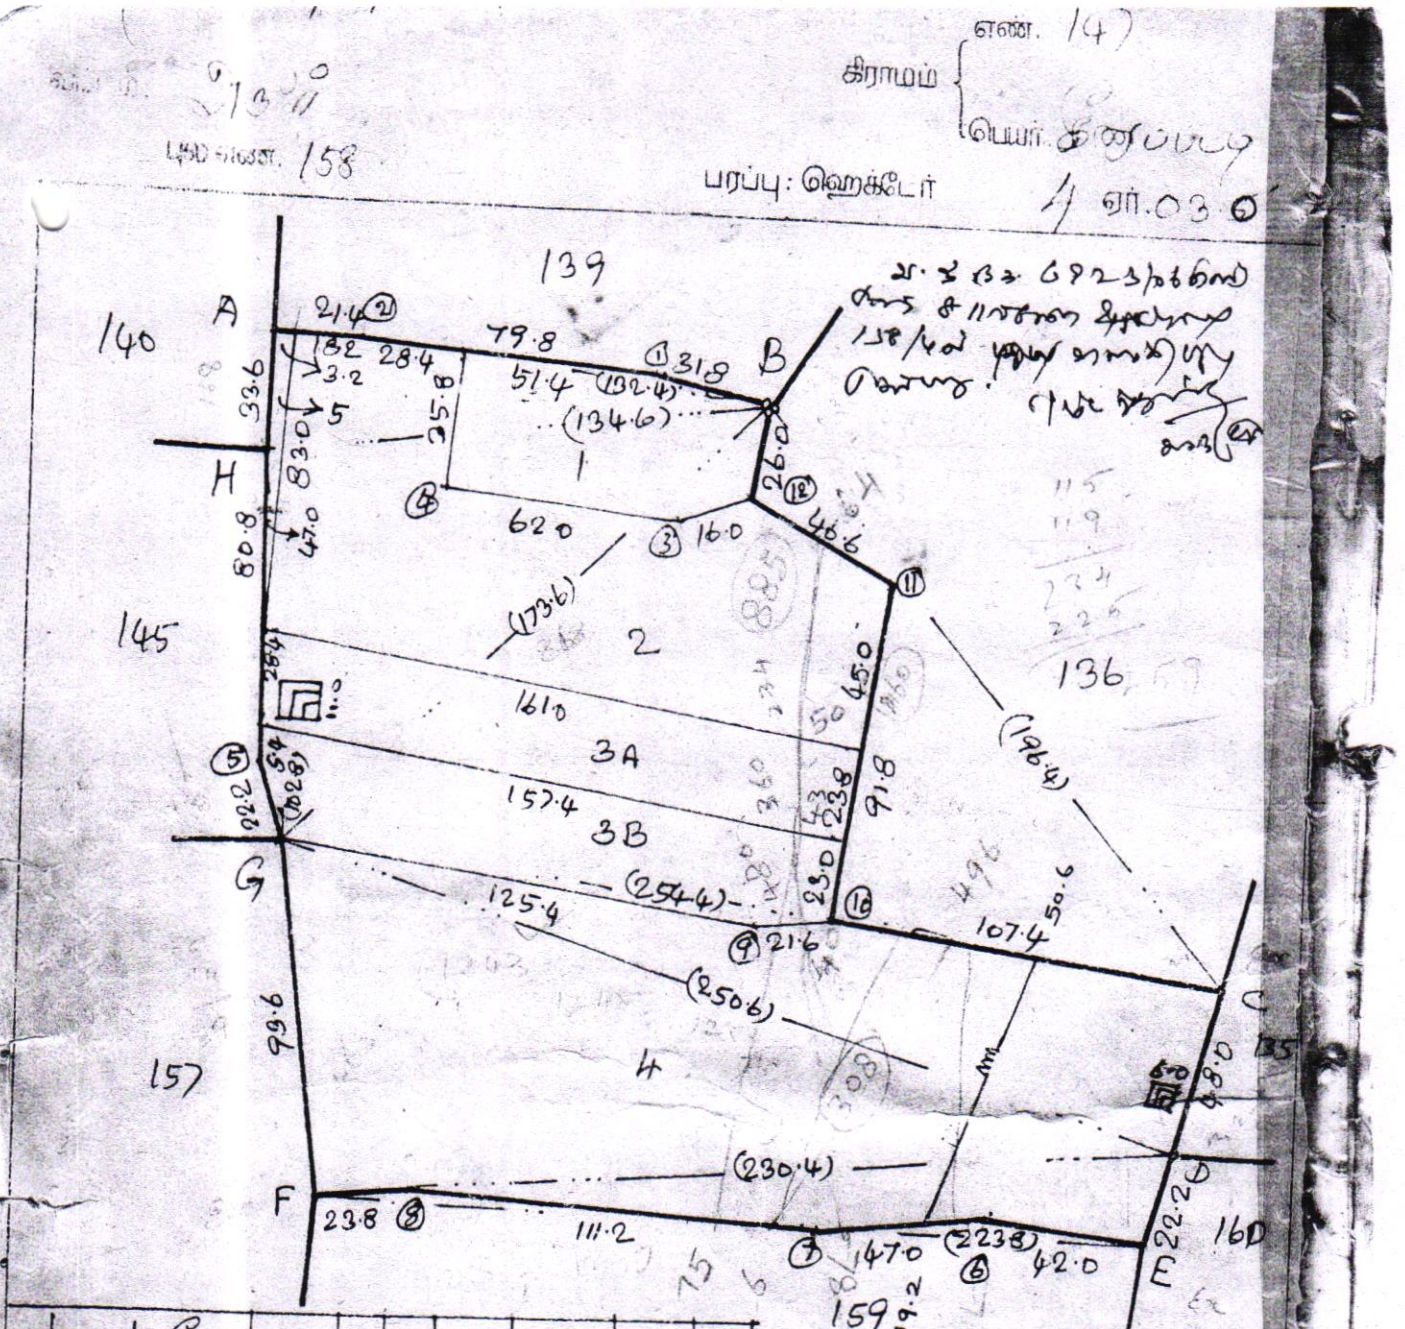

	G					G						H		
	102.8					254.4						102.8		
	80.6	4.6	5	9	0.6	129.0								
	H					C								
	G					F						H		
	173.6					230.4						102.8		
	77.0	43.2	4	E	20.8	7.6			10	0.8		26.2		
B	3.4	36.8										25.4	9.6	W
	B					D						G		
	A					F						B		
	132.4					223.8						196.4		
	111.2	28	2	7	2.8	200.2	1.0	8	12	22.0		182.2		
	31.8	26	1			89.0			11	3.0		139.6		
	B					42.0	24	6	10	72.2		79.6		
						E						C		

வரைந்தோர்: R. Sw...

அளவு. 1மி.மீ : 2000மி.மீ

2386

D
48.0
38.0 - 9.6 W
32.0 - 9.0 W
C

உண்மை நகல்

கிராம நிர்வாக அலுவலர்
99-கீரைப்பட்டி-கிராமம்,
மேலூர்-வட்டம்,தேனி மாவட்டம்

மாவட்டம் : தர்மபுரி


வட்டம் : அரூர்

கிராமம் : 099 கீரைப்பட்டி [99]

புல எண் : 158

பரப்பளவு : எக்டர் 04 ஏர் 3.66

அளவு : 1 : 1000

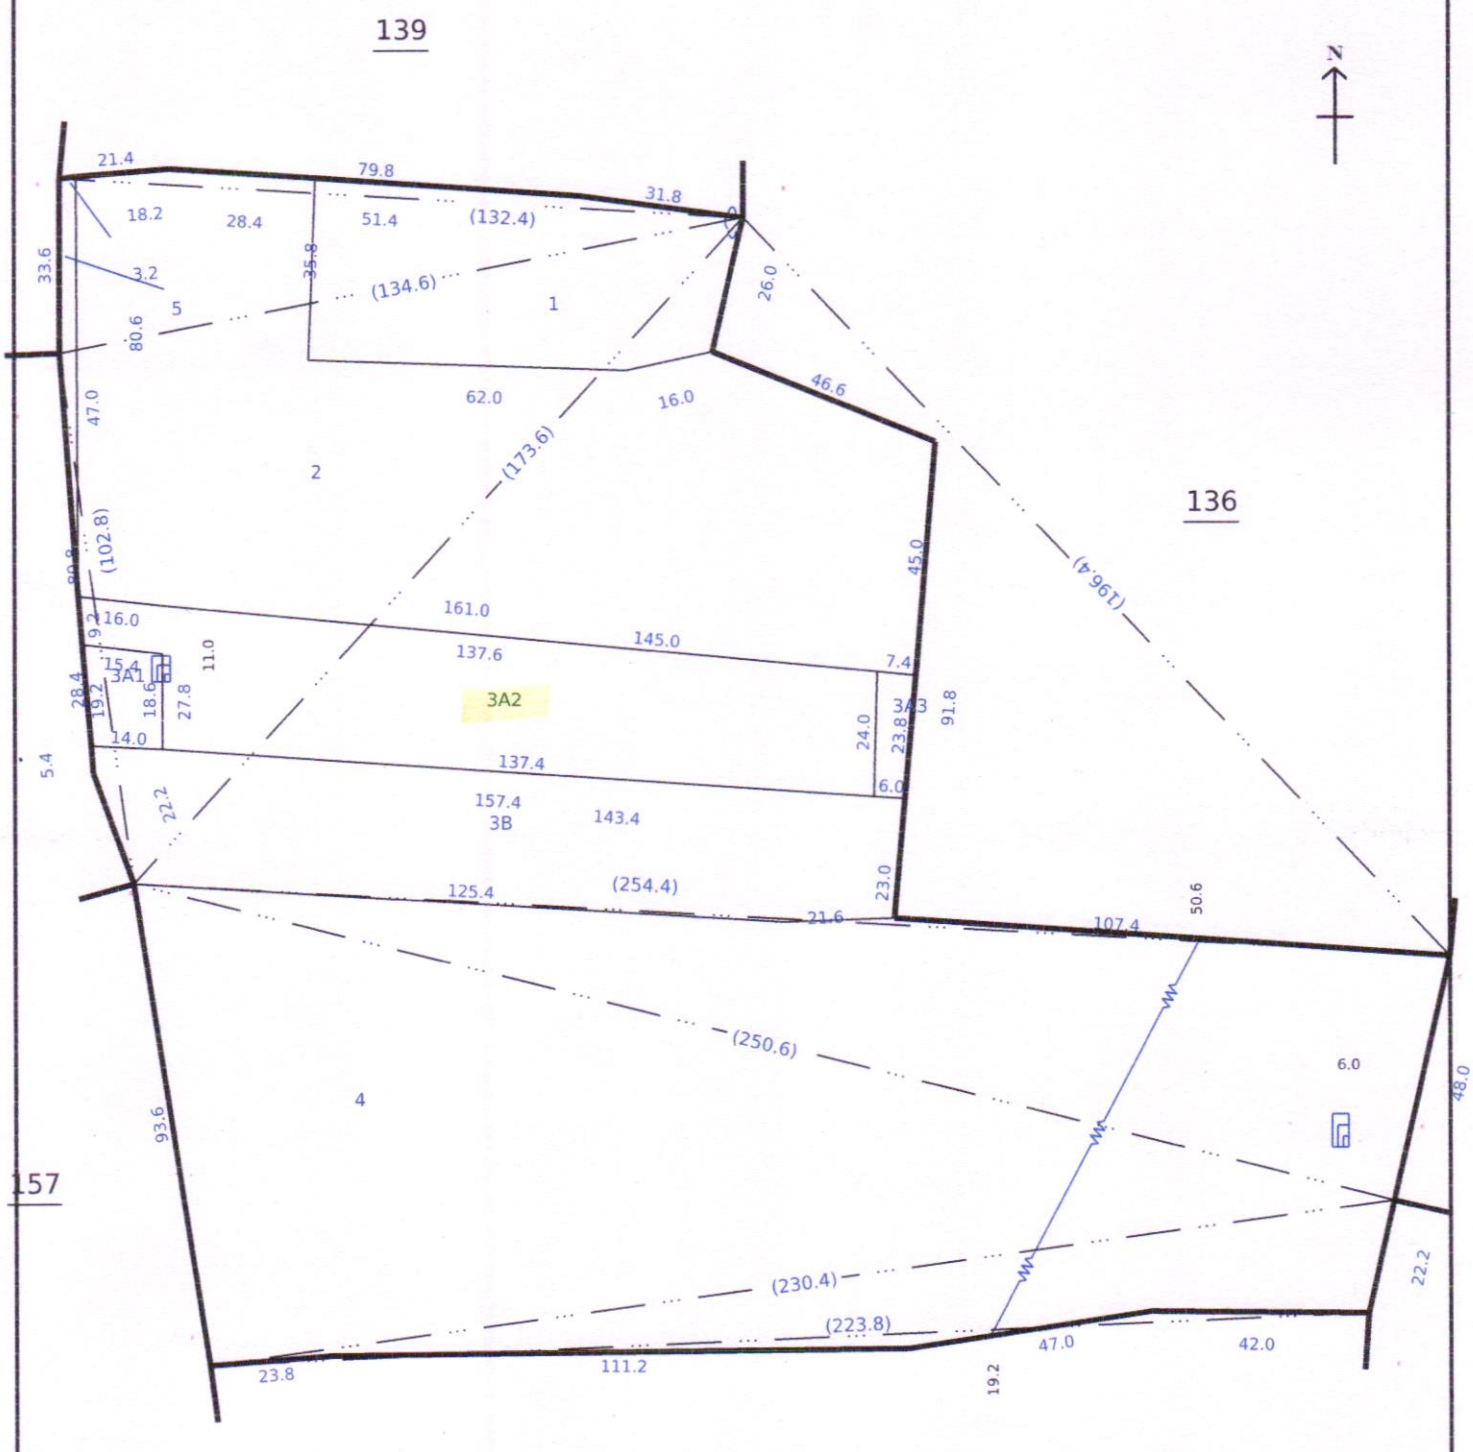

Data Digitally Signed By
PERUMAL ARUMUGAM

Date of Issue: 10-02-2026 11:11:25

Survey and Settlement Department, Government of TamilNadu

270 fv.3

தமிழ்நாடு அரசு

வருவாய் மற்றும் பேரிடர் மேலாண்மைத் துறை

நில உரிமை விபரங்கள் : இ. எண் 10(1) பிரிவு

மாவட்டம் : தர்மபுரி வட்டம் : அரூர்

வருவாய் கிராமம் : 099 கீரைப்பட்டி பட்டா எண் : 959

உரிமையாளர்கள் பெயர்

1. சண்முகம் மகன் சரவணன்

புல எண்	உட்பிரிவு	புன்செய்		நன்செய்		மற்றவை		குறிப்புரைகள்
		பரப்பு	தீர்வை	பரப்பு	தீர்வை	பரப்பு	தீர்வை	
		ஹெக் - ஏர்	ரூ - பை	ஹெக் - ஏர்	ரூ - பை	ஹெக் - ஏர்	ரூ - பை	
158	3A2	0 - 35.33	0.85	--	--	--	--	2026/0103/05/000323--2025/05/02/000133SD --கிணறு--- Digitally signed:Chitra C Head Quarters Deputy Tahsildar 25/01/2026 01:14:10:PM
		0 - 35.33	0.85					

குறிப்பு :

1. மேற்கண்ட தகவல் / சான்றிதழ் நகல் விவரங்கள் மின் பதிவேட்டிலிருந்து பெறப்பட்டவை. இவற்றை தாங்கள் **https://eservices.tn.gov.in** என்ற இணைய தளத்தில் **S/05/02/099/00959/100913** என்ற குறிப்பு எண்ணை உள்ளீடு செய்து உறுதி செய்துகொள்ளவும்.
2. இத் தகவல்கள் 10-02-2026 அன்று 11:12:18 AM நேரத்தில் அச்சடிக்கப்பட்டது.
3. கைப்பேசி கேமராவின்2D barcode படிப்பான் மூலம் படித்து 3G/GPRS வழி இணையதளத்தில் சரிபார்க்கவும்

அ-பதிவேடு விவரங்கள் - ஊரகம்

மாவட்டம் : தர்மபுரி

வட்டம் : அரூர்

கிராமம் : 099 கீரைப்பட்டி

1. புல எண்	158	9. மண் வயனமும் ரகமும்	8 - 1
2. உட்பிரிவு எண்	3A2	10. மண் தரம்	8
3. பழைய புல உட்பிரிவு எண்	158-3A	11. தீர்வை (ரூ - ஹெ)	2.47
4. பகுதி	P	12. பரப்பு (ஹெக்டேர் - ஏர்)	0 - 35.33
5. அரசு / ரயத்துவாரி	ரயத்துவாரி	13. மொத்த தீர்வை (ரூ - பை)	0.85
6. நிலத்தின் வகை	புஞ்சை	14. பட்டா எண்	959
7. பாசன ஆதாரம்	-	15. குறிப்பு	கிணறு
8. இரு போகமா	-	16. பெயர்	1.சரவணன்

குறிப்பு:

1. மேற்கண்ட தகவல் / சான்றிதழ் நகல் விவரங்கள் மின் பதிவேட்டிலிருந்து பெறப்பட்டவை. இவற்றை தாங்கள் **https://eservices.tn.gov.in** என்ற இணைய தளத்தில் **05/02/099/158/3A2/20913** என்ற குறிப்பு எண்ணை உள்ளீடு செய்து உறுதி செய்துகொள்ளவும்.

Back | Home

1	2	3	4	5	6	7	8	9	10	11	12
							ரூ. பை	ஹெ. ஏர்ஸ்	ரூ. பை		
157 ...	157	அ	புற	...	...	...	...	0 30·0	...	...	பாதை
158 1	158–1	ர	பு	...	8–1	8	2 47	0 27·5	0 68	144 வெ. வேதா பங்காரு அம்மாள்	
2	–2	ர	பு	...	8–1	8	2 47	0 99·0	2 45	144 வெ. வேதா பங்காரு அம்மாள்	
3A	–3பா	ர	பு	...	8–1	8	2 47	0 39·5	0 98	103 எ. சுந்தரேசன்	கிணறு
3B	–3பா	ர	பு	...	8–1	8	2 47	0 40·5	1 00	257 மா. ராஜரத்தினம்	
4	–4	ர	பு	...	8–1	8	2 47	1 94·5	4 80	257 மா. ராஜரத்தினம்	
5	–5	அ	பு	...	8–1	8	2 47	0 02·5	0 06	...	பாதை
								4 03·5			
								4 03·0	9 97		
159 ...	159	ர	பு	...	7–2	8	2 47	3 51·0	8 67	210 கோ. முருகன்	
160 160 –1A	1A	ர	பு	...	8–3	12	0 77	0 47·5	0 37	311 வ. தனலட்சுமி யம்மாள் மற்றும் 5 பேர் *	
1B	1B	ர	பு	...	8–3	12	0 77	0 22·5	0 17	210 கோ. முருகன்	
2	–2	ர	பு	...	8–1	8	2 47	0 34·0	0 84	105 கோ. சுகுமாரன்	
3A	–3A	ர	பு	...	8–1	8	2 47	0 14·5	0 36	210 கோ. முருகன்	

* விவரப் பட்டியலை பார்க்கவும்

கிராம நிர்வாக அலுவலர்
99-கீரைப்பட்டி-கிராமம்.
அரூர்-வட்டம் தருமபுரி மாவட்டம்