குடிநீரை வீணாக்காதீர், சிக்கனமாக பயன்படுத்துவீர்.

அசல்

கோவில்பட்டி ஊராட்சி, ஆண்டிபட்டி ஊராட்சி ஒன்றியம், தேனி மாவட்டம்

இதர வசூல் ரசீது

ரசீது எண் : 2023-2024/21/1/9/7/11

நாள் : 26-03-2024 02:03 PM

பணம் செலுத்துபவரின் பெயர் : M Satheeshkumar Mayandi

பணம் செலுத்துபவரின் கைபேசி எண் : 9751770327

தொகை செலுத்திய வகை : ரொக்கம்

கோரிக்கை எண்	பெருந்தலைப்பு குறியீடு	சிறுந்தலைப்பு குறியீடு	ரசீது விவரங்கள்	தொகை (₹)
67045	மற்றவை	இதர வரவினம் (மற்ற ரசீது)	DEVELOPMENT FEES	44,525
			மொத்தம்	**44,525**

ரூபாய்(₹) :நாற்பத்து நான்கு ஆயிரத்து ஐநூற்றி இருபத்து ஐந்து மட்டும்

வரி வசூலிப்பவர்

செயல் அலுவலர்/
கிராம ஊராட்சித் தலைவர்
கோவில்பட்டி ஊராட்சி

*மின்னணு முறையில் தயாரிக்கப்பட்டது. கையொப்பம் தேவையில்லை.

கோவில்பட்டி ஊராட்சி மன்ற தலைவர்/செயல் அலுவலர் அவர்களின் நடவடிக்கைகள்

பிறப்பிப்பவர் M. தங்கப்பாண்டி

நாள்:26.03.2024

பார்வை: 1) மாவட்ட நகர் ஊரமைப்பு அலுவலகம், தேனி - 625531 அவர்களின் உத்தரவு ந.க.எண்: THENI/QFTVRIT8/2024/TCP

2) ம. சதீஸ்குமார் த/பெ மாயாண்டி, வரதராஜபுரம், கோத்தலூாத்து என்பவரின் மனு

உத்தரவு:

பார்வையில் கண்ட அரசு நகர் ஊரமைப்புத்துறை துணை இயக்குநர் தேனி மாவட்டம் அவர்களின் உத்தரவின்படி ஒப்புதல் அளிக்கப்பட்டுள்ள தேனி மாவட்டம், ஆண்டிபட்டி ஊராட்சி ஒன்றியம், கோவில்பட்டி ஊராட்சி, கோவில்பட்டி கிராமம் சர்வே எண், 1442/2A2 அமையும் உத்தேச குடியிருப்பு மனைப்பிரிவு 1781.00 ச.மீ பரப்பிற்கு தமிழக அரசால் அங்கீகரிக்கப்பபட்ட மனைப்பிரிவுக்கு உரிய இறுதி ஒப்புதல் வழங்கப்படுகின்றன.

மனுதாரர் அரசு அங்கீகாரம் பெற்ற மனைப்பிரிவின்படி உரிய சாலை ஒதுக்கீடு உத்தரவின்படி பதிவு செய்து ஊராட்சி மன்றத்திற்கு ஒப்படைத்துள்ளார். ஆண்டிபட்டி ஊராட்சி ஒன்றியம் கோவில்பட்டி ஊராட்சி மன்றத்தில் மனைப்பிரிவு ஒப்புதல் வழங்கப்படுகின்றன


தலைவர்/செயல் அலுவலர்
கோவில்பட்டி ஊராட்சி

தலைவர்
கோவில்பட்டி ஊராட்சி
ஆண்டிபட்டி ஒன்றியம்

நகல்:

1.M. சதீஸ்குமார்
S/O மாயாண்டி,
கதவு எண்: 4/788
வரதராஜபுரம்,
கோத்தலூாத்து,
ஆண்டிபட்டி வட்டம், தேனி மாவட்டம்.

2. மாவட்ட நகர் ஊரமைப்பு அலுவலகம்,
கதவு எண்: 446/A17 வது வார்டு,
நேருஜி வீதி, அல்லிநகரம்,
தேனி - 625531.

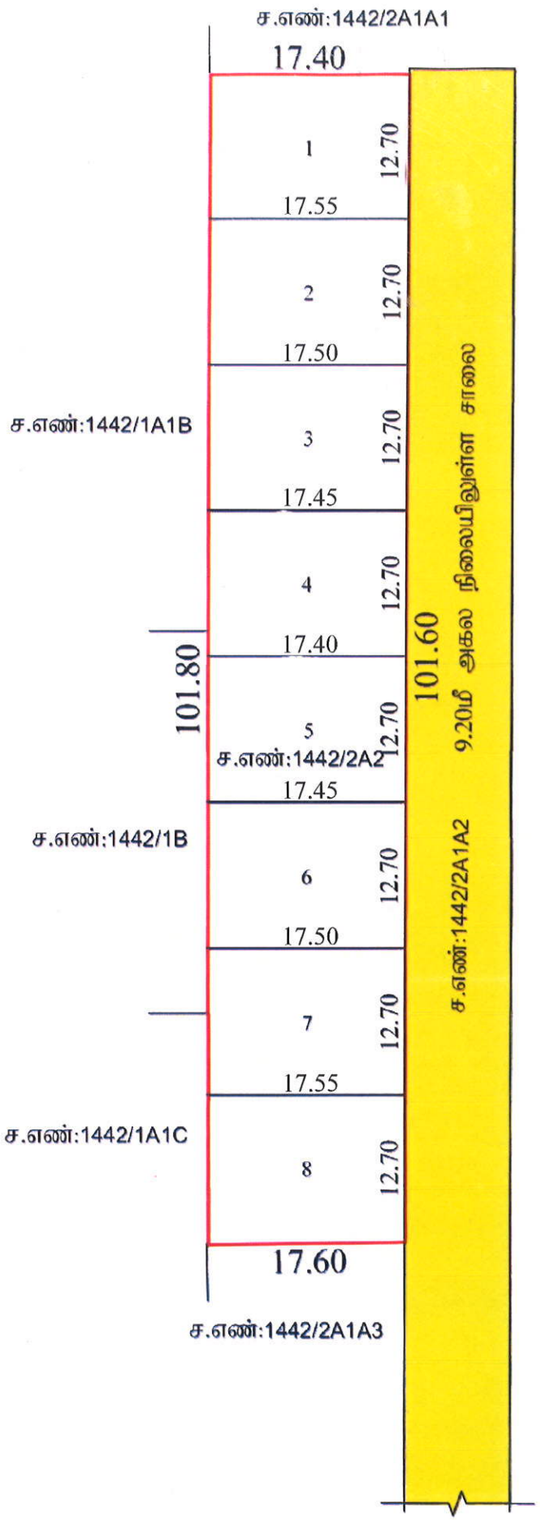

நகர் ஊரமைப்பு துறை - தேனி மாவட்டம்
கோவில்பட்டி ஊராட்சி

தேனி மாவட்டம்,ஆண்டிபட்டி வட்டம் ,ஆண்டிபட்டி ஊராட்சி ஒன்றியம், கோவில்பட்டி ஊராட்சி,கோவில்பட்டி கிராமம்,சர்வேஎண்:-1442/2A2- இல் அமையும் உத்தேச குடியிருப்பு மனை உட்பிரிவிற்கான தொழில் நுட்ப ஒப்புதல் வரைபடம்.

(திட்டமில்லாத பகுதி)

கோப்பு எண் :THENI /QFTVRIT8/2024/TCP
அளவுத்திட்டம் - 1 : 400

வ

குறிப்புகள்:

மனைப்பிரிவு இடத்தின் பரப்பளவு	-	1781.00ச.மீ (0.44ஏக்கர்)
மனைப்பிரிவு இடத்தின் எல்லை	-	
நிலையிலுள்ள சாலை	-	
கோரிய மனைகளின் எண்ணிக்கை		08 எண்ணம்

ஒதுக்கிய மனைகளின் எண்ணிக்கை

மனை எண்கள்: 01 முதல் 08 வரை.	-	08 எண்ணம்

பொது ஒதுக்கீடு:

பூங்கா ஒதுக்கீட்டிற்கு பதிலாக மனையின் பரப்பில் 10 சதவீத இடத்திற்கு ஈடாக அரசு வழிகாட்டு மதிப்பீட்டுத் தொகையினை மனுதாரர் அரசு கணக்கில் செலுத்தியுள்ளார்.

நிபந்தனைகள்:

1. அரசாணை எண்-71 ஊரக வளர்ச்சி துறை (ம) உள்ளாட்சி துறை நாள்-16.09.2002-இன்படி மனுதாரரது நிலஉரிமம் குறித்து சரிபார்ப்பது உள்ளாட்சியின் பொறுப்பாகும்.
2. மனை உட்பிரிவு ஒப்புதலுக்காக சமர்ப்பிக்கப்பட்ட ஆவணங்கள் (ம) சான்றுகள் சரியானவையல்ல என அறியப்பட்டால் அல்லது இம்மனை உட்பிரிவிற்கு தொழில் நுட்ப ஒப்புதல் வழங்கியதால் பாதிப்பு ஏற்படக்கூடிய சூழ்நிலை ஏற்படின் இம்மனை உட்பிரிவிற்கு வழங்கப்பட்ட தொழில் நுட்ப ஒப்புதலானது எவ்வித முன்னறிவிப்பின்றி நகர் ஊரமைப்பு இயக்குநர் சென்னை, அவர்களால் ரத்து செய்யப்படும்.
3. இம்மனை உட்பிரிவிற்கு உள்ளாட்சி இறுதி ஒப்புதல் அளிக்கும் முன் இடத்தினை எந்தத்துறையாலும் நில ஆர்ஜித நடவடிக்கை மேற்கொள்ளபடவில்லை என்றும் எந்தத்துறைக்காகவும் நில ஆர்ஜிதப்பட்டியல் மாவட்ட வருவாய் அலுவலருக்கு அனுப்பப்பட்டவில்லை என்றும் உள்ளாட்சியால் உறுதி செய்து கொள்ளப்படல் வேண்டும்.
4. ஒப்புதல் அளிக்கப்பட்ட மனை உட்பிரிவிற்கான வரைபடத்தை எந்த வித மாற்றம் இன்றி மனை உட்பிரிவிற்கான நுழைவாயிலில் 6' x 4'என்றஅளவில் தகவல்பலகை மூலம் பொது மக்கள் பார்வைக்கு நிரந்தரமாக நிறுத்தப்பட வேண்டும்.

குறிப்பு :
அனைத்து அளவுகளும் மீட்டரில் குறிப்பிடப்பட்டுள்ளது.

L.P/AD DTCP(TD) NO:SWP/ 32 /2024

கோவில்பட்டி ஊராட்சியில்
இம்மனைகள் அனுமதிக்கப்பட்டது
தலைவர்
கோவில்பட்டி ஊராட்சி
ஆண்டிபட்டி ஒன்றியம்.

Signature valid
Signed by: Assistant Director
Location: Theni
Date: 2024.03.12 14:29:09

அளவர் / உதவிவரைவாளர் | வ... நிலை-III | மேற்பார்வையாளர்

நகர் ஊரமைப்பு உதவி இயக்குநர்
தேனி மாவட்டம்