



தமிழ்நாடு அரசு

வருவாய்த் துறை

நில உரிமை விபரங்கள் : இ. எண் 10(1) பிரிவு

மாவட்டம் : நாமக்கல்

வட்டம் : சேந்தமங்கலம்

வருவாய் கிராமம் : எஸ் பழையபாளையம்

பட்டா எண் : 929

உரிமையாளர்கள் பெயர்

1. சிவகுமார்

மனைவி

ர. சுகன்யா

-

புல எண்	உட்பிரிவு	புன்செய்		நன்செய்		மற்றவை		குறிப்புரைகள்
		பரப்பு	தீர்வை	பரப்பு	தீர்வை	பரப்பு	தீர்வை	
		ஹெக் - ஏர்	ரூ - பை	ஹெக் - ஏர்	ரூ - பை	ஹெக் - ஏர்	ரூ - பை	
155	3B	0 - 52.50	2.02	--	--	--	--	2023/0103 /09/335734--- -- 19-04-2023
		0 - 52.50	2.02					

குறிப்பு2 :




- மேற்கண்ட தகவல் / சான்றிதழ் நகல் விவரங்கள் மின் பதிவேட்டிலிருந்து பெறப்பட்டவை. இவற்றை தாங்கள் <https://eservices.tn.gov.in> என்ற இணைய தளத்தில் **09/06/075/00929/120550** என்ற குறிப்பு எண்ணை உள்ளீடு செய்து உறுதி செய்துகொள்ளவும்.
- இத் தகவல்கள் 02-12-2023 அன்று 05:04:36 PM நேரத்தில் அச்சடிக்கப்பட்டது.
- கைப்பேசி கேமராவின் 2D barcode படிப்பான் மூலம் படித்து 3G/GPRS வழி இணையதளத்தில் சரிபார்க்கவும்

අං. 23

86
 4 m. 68.5

பயிப்பு : சென்றது II

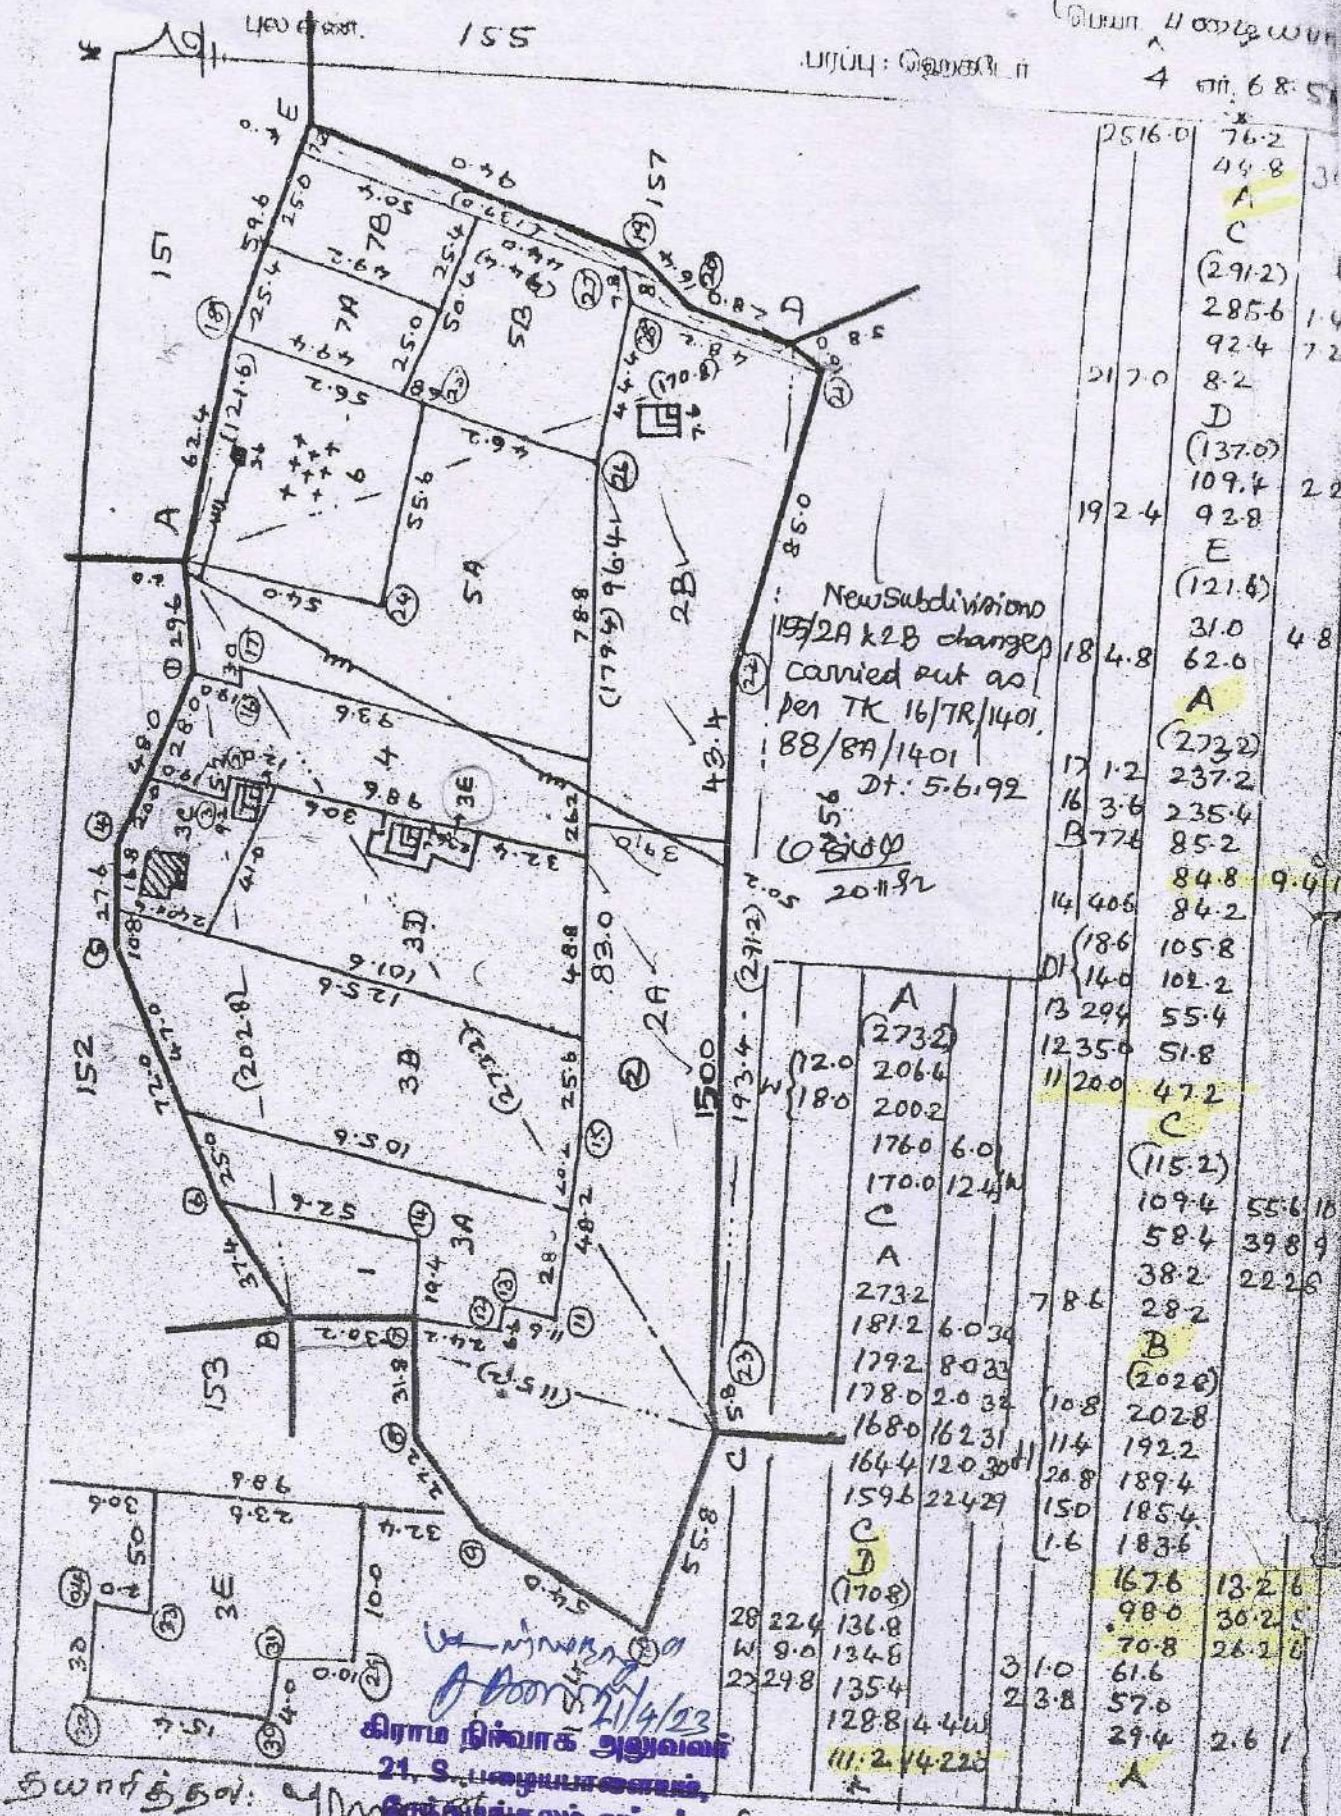

Визначення

நாடுமேல் மார்ச் 2000. ம.கி.

District : Namakkal

Taluk : Sendamangalam


Village : S Palayapalayam [75]



Survey No : 155

Area : Hect 04 Ares 68.50

Scale : 1 : 1389

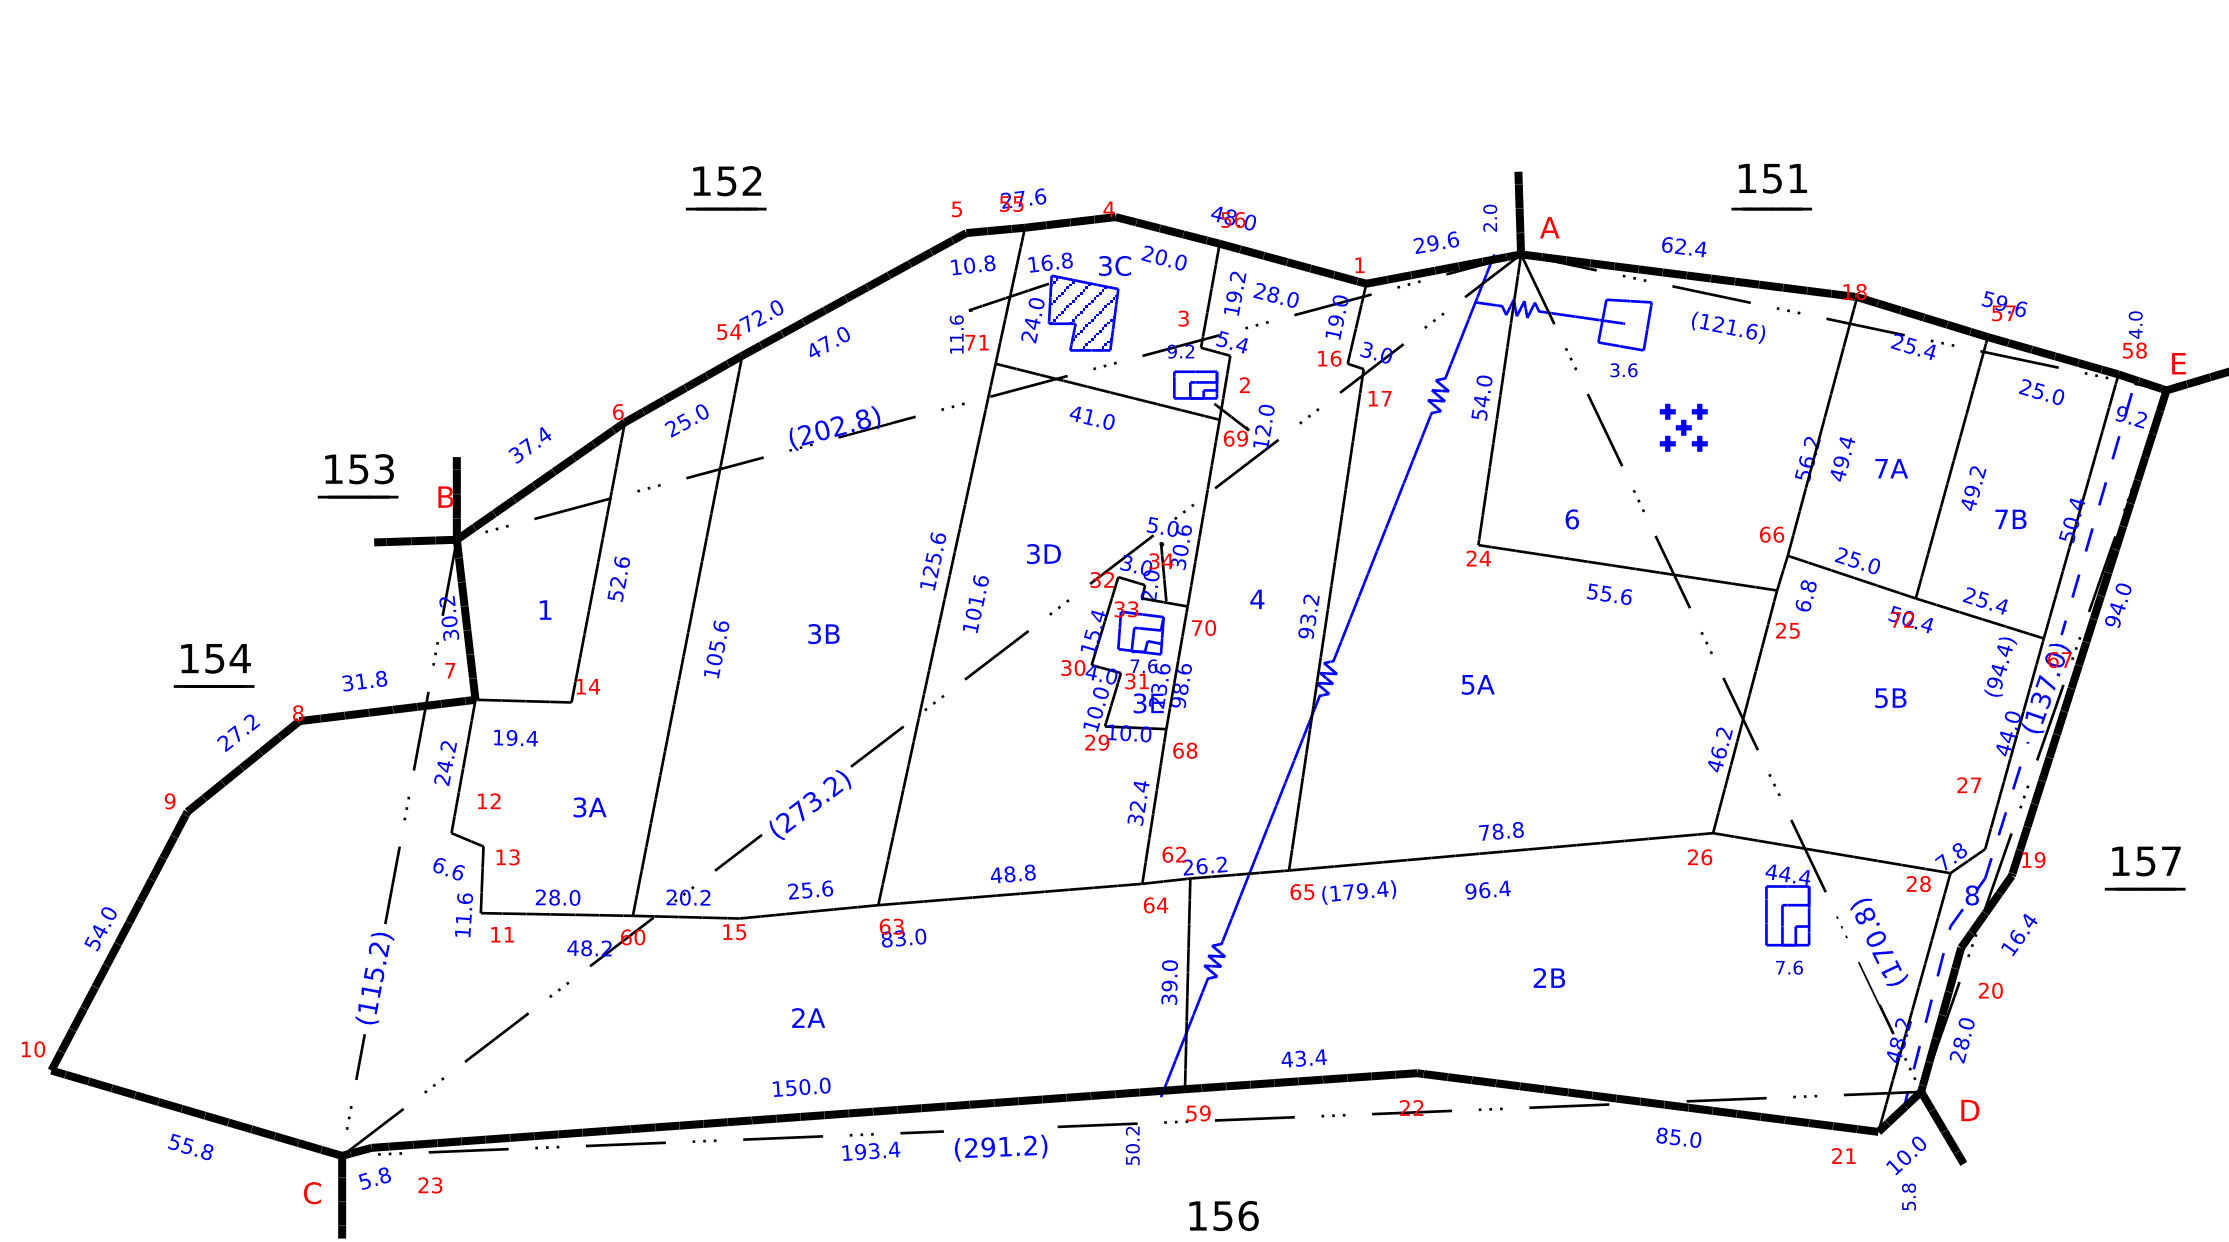

Date of Issue: 16-11-2023 12:24:01

Survey and Settlement Department, Government of TamilNadu

Signed By Tahsildar

Name of approver : thr_b

Date of Approval : 21-08-2017



1	2	3	4	5	6	7	8	9	10	11	12
153	...	153	அ	புற	...	...	...	...	0 34.0	...	சாலை
154	①	154-1	ர	பு	...	8-2	4	3 85	0 52.0	2 22	214 தே. நாச்சி கவுண்டர்.
	②	-2	ர	பு	...	8-2	4	3 85	0 56.0	2 17	605 ந. ராமச் சந்திரன் (1), சுப்ரமணியம் (2), ராமசாமி (3).
	3A	-3பா	ர	பு	...	8-2	4	3 85	0 05.5	0 21	290 பெ. பெரியண் ணன்.
	3B	-3பா	ர	பு	...	8-2	4	3 85	0 04.0	0 15	249 ரா. பழனி யாண்டி.
	3C	-3பா	ர	பு	...	8 2	4	3 85	0 05.0	0 19	291 சி. பெரிய சாமி.
	3D	-3பா	ர	பு	...	8 2	4	3 85	0 04.0	0 17	85 கோ. கணே சன்.
	3E	-3பா	ர	பு	...	8-2	4	3 85	0 05.5	0 21	664 பெ. பெரியண் ணன் மற்றும் ஜந்துபேர்களும்*
	4	-4	ர	பு	...	8-2	4	3 85	0 06.5	0 25	161 க. சுப்பு கவுண்டர்.
	5	-5	ர	பு	...	8-2	4	3 85	0 07.5	0 28	292 க. பெரிய சாமி.
	6	-6	ர	பு	...	8-2	4	3 85	0 39.5	1 51	85 கோ. கணேசன்.
	7A	-7பா	ர	பு	...	8-2	4	3 85	0 17.5	0 97	பெ. ராம சாமி.
	7B	-7பா	ர	பு	...	8-2	4	3 85	0 12.5	0 48	290 பெ. பெரியண் ணன்.
									2 15.5	8 81	
155	1	155-1	ர	பு	...	8-2	4	3 85	0 10.5	0 41	162 பெ. சுப்பு ராயன்.
	2	-2	ர	பு	...	8-2	4	3 85	1 57.5	6 08	539 ரா. மூக் காமி (1), ர. பூங் கோதை (2).
	3A	-3பா	ர	பு	...	8-2	4	3 85	0 24.0	0 92	162 பெ ரா. சுப்பு ராயன்.
	3B	-3பா	ர	பு	...	8-2	4	3 85	0 52.5	2 02	83 ரா. சுந்த சாமி.

கிராம நிர்வாக அலுவலர்
21, S. பழையபாளையம்,
சேந்தமங்கலம் வட்டம்,
நாமக்கல் மாவட்டம்.

* விவரப்பட்டியலைப் பார்க்கவும்.

154

154

154

154

154

154

154

154

154

154

154

1	2	3	4	5	6	7	8	9	10	11	12
								ரு. பை. ஹெ. ஏர்ஸ்	ரு. பை.		
3C	155-3பா	ர	பு	...	8-2	4	3 85	0 10.0	0 38	537 ரா. சுப்ப ராயன் (1), ரா. கந்த சாமி (2).	சுளம். வீடு. சதுரக்கிணறு.
3D	-3பா	ர	பு	...	8-2	4	3 85	0 40.0	1 54	162 ரா. சுப்ப ராயன்.	
3E	-3பா	ர	பு	...	8-2	4	3 85	0 02.0	0 77	537 ரா. சுப்ப ராயன் (1), ரா. கந்த சாமி (2).	கூட்டுக்கிணறு.
4	4	ர	பு	...	8-2	4	3 85	0 29.0	1 12	400 கா. ராமசாமி கவுண்டர்.	
5A	-5A	ர	பு	...	8-2	4	3 85	0 55.0	2 12	176 மா. செங் கோட்டையன்.	
5B	-5B	ர	பு	...	8-2	4	3 85	0 24.0	0 92	351 பெ. முத்துசாமி கவுண்டர்.	
6	-6	அ	புற	...	...	...	...	0 31.5	...	...	மயானம்.
7A	-7A	ர	பு	...	8-2	4	3 85	0 11.5	0 45	402 ம. ராஜி.	
7B	-7B	ர	பு	...	8-2	4	3 85	0 13.0	0 49	311 கோ. மருத போயன்.	
8	-8	அ	புற	...	...	...	...	0 08.0	...	...	வண்டிப்பாதை
								4 68.5	17 22		
1A	156 1A	ர	பு	...	7-1	3	5 56	1 32.0	7 33	540 சு. பழனி யாண்டி (1), ப. அங்கம் மாள் (2).	சதுரக்கிணறு.
1B	-1B	ர	பு	...	7-1	3	5 56	1 40.5	7 84	250 மு. பழனி யப்பன்.	சதுரக்கிணறு.
2	-2	அ	பு	...	7-1	3	5 56	0 18.0	0 93	...	அனாதீனம்.
								2 90.5	16 10		
1	157-1	ர	பு	...	7-1	3	5 56	0 90.0	5 00	351 பெ. முத்து சாமி கவுண்டர்.	சதுரக்கிணறு.
2	-2	ர	பு	...	7-1	3	5 56	0 69.0	3 83	86 வை. கருப் பையா.	
3	-3	ர	பு	...	7-1	3	5 56	1 13.5	6 35	87 எ. கருப்ப கவுண்டர்.	புதியகிணறு.

கிராம நிர்வாக அலுவலர்

21, S. பழையபாளையம்,
சேந்தமங்கலம் வட்டம்,

அ-பதிவேடு விவரங்கள்

மாவட்டம் : நாமக்கல்

வட்டம் : சேந்தமங்கலம்

கிராமம் : எஸ் பழையபாளையம்

1. புல எண்	155	9. மண் வயனமும் ரகமும்	8 - 2
2. உட்பிரிவு எண்	3B	10. மண் தரம்	4
3. பழைய புல உட்பிரிவு எண்	155-3	11. தீர்வை (ரூ - ஹெ)	3.85
4. பகுதி	P	12. பரப்பு (ஹெக்டேர் - ஏர்)	0 - 52.50
5. அரசு / ரயத்துவாரி	ரயத்துவாரி	13. மொத்த தீர்வை (ரூ - பை)	2.02
6. நிலத்தின் வகை	பஞ்சை	14. பட்டா எண்	929
7. பாசன ஆதாரம்	-	15. குறிப்பு	-
8. இரு போகமா	-	16. பெயர்	1.ர. சுகன்யா

குறிப்பு 1:



1. மேற்கண்ட தகவல் / சான்றிதழ் நகல் விவரங்கள் மின் பதிவேட்டிலிருந்து பெறப்பட்டவை. இவற்றை தாங்கள் <https://eservices.tn.gov.in> என்ற இணைய தளத்தில் **40550** என்ற குறிப்பு எண்ணை உள்ளீடு செய்து உறுதி செய்துகொள்ளவும்.