District : Salem


Taluk : Kadayampatti

Village : Semmandapatti [24]

Survey No : 294

Area : Hect 03 Ares 81.00

Scale : 1 : 1000

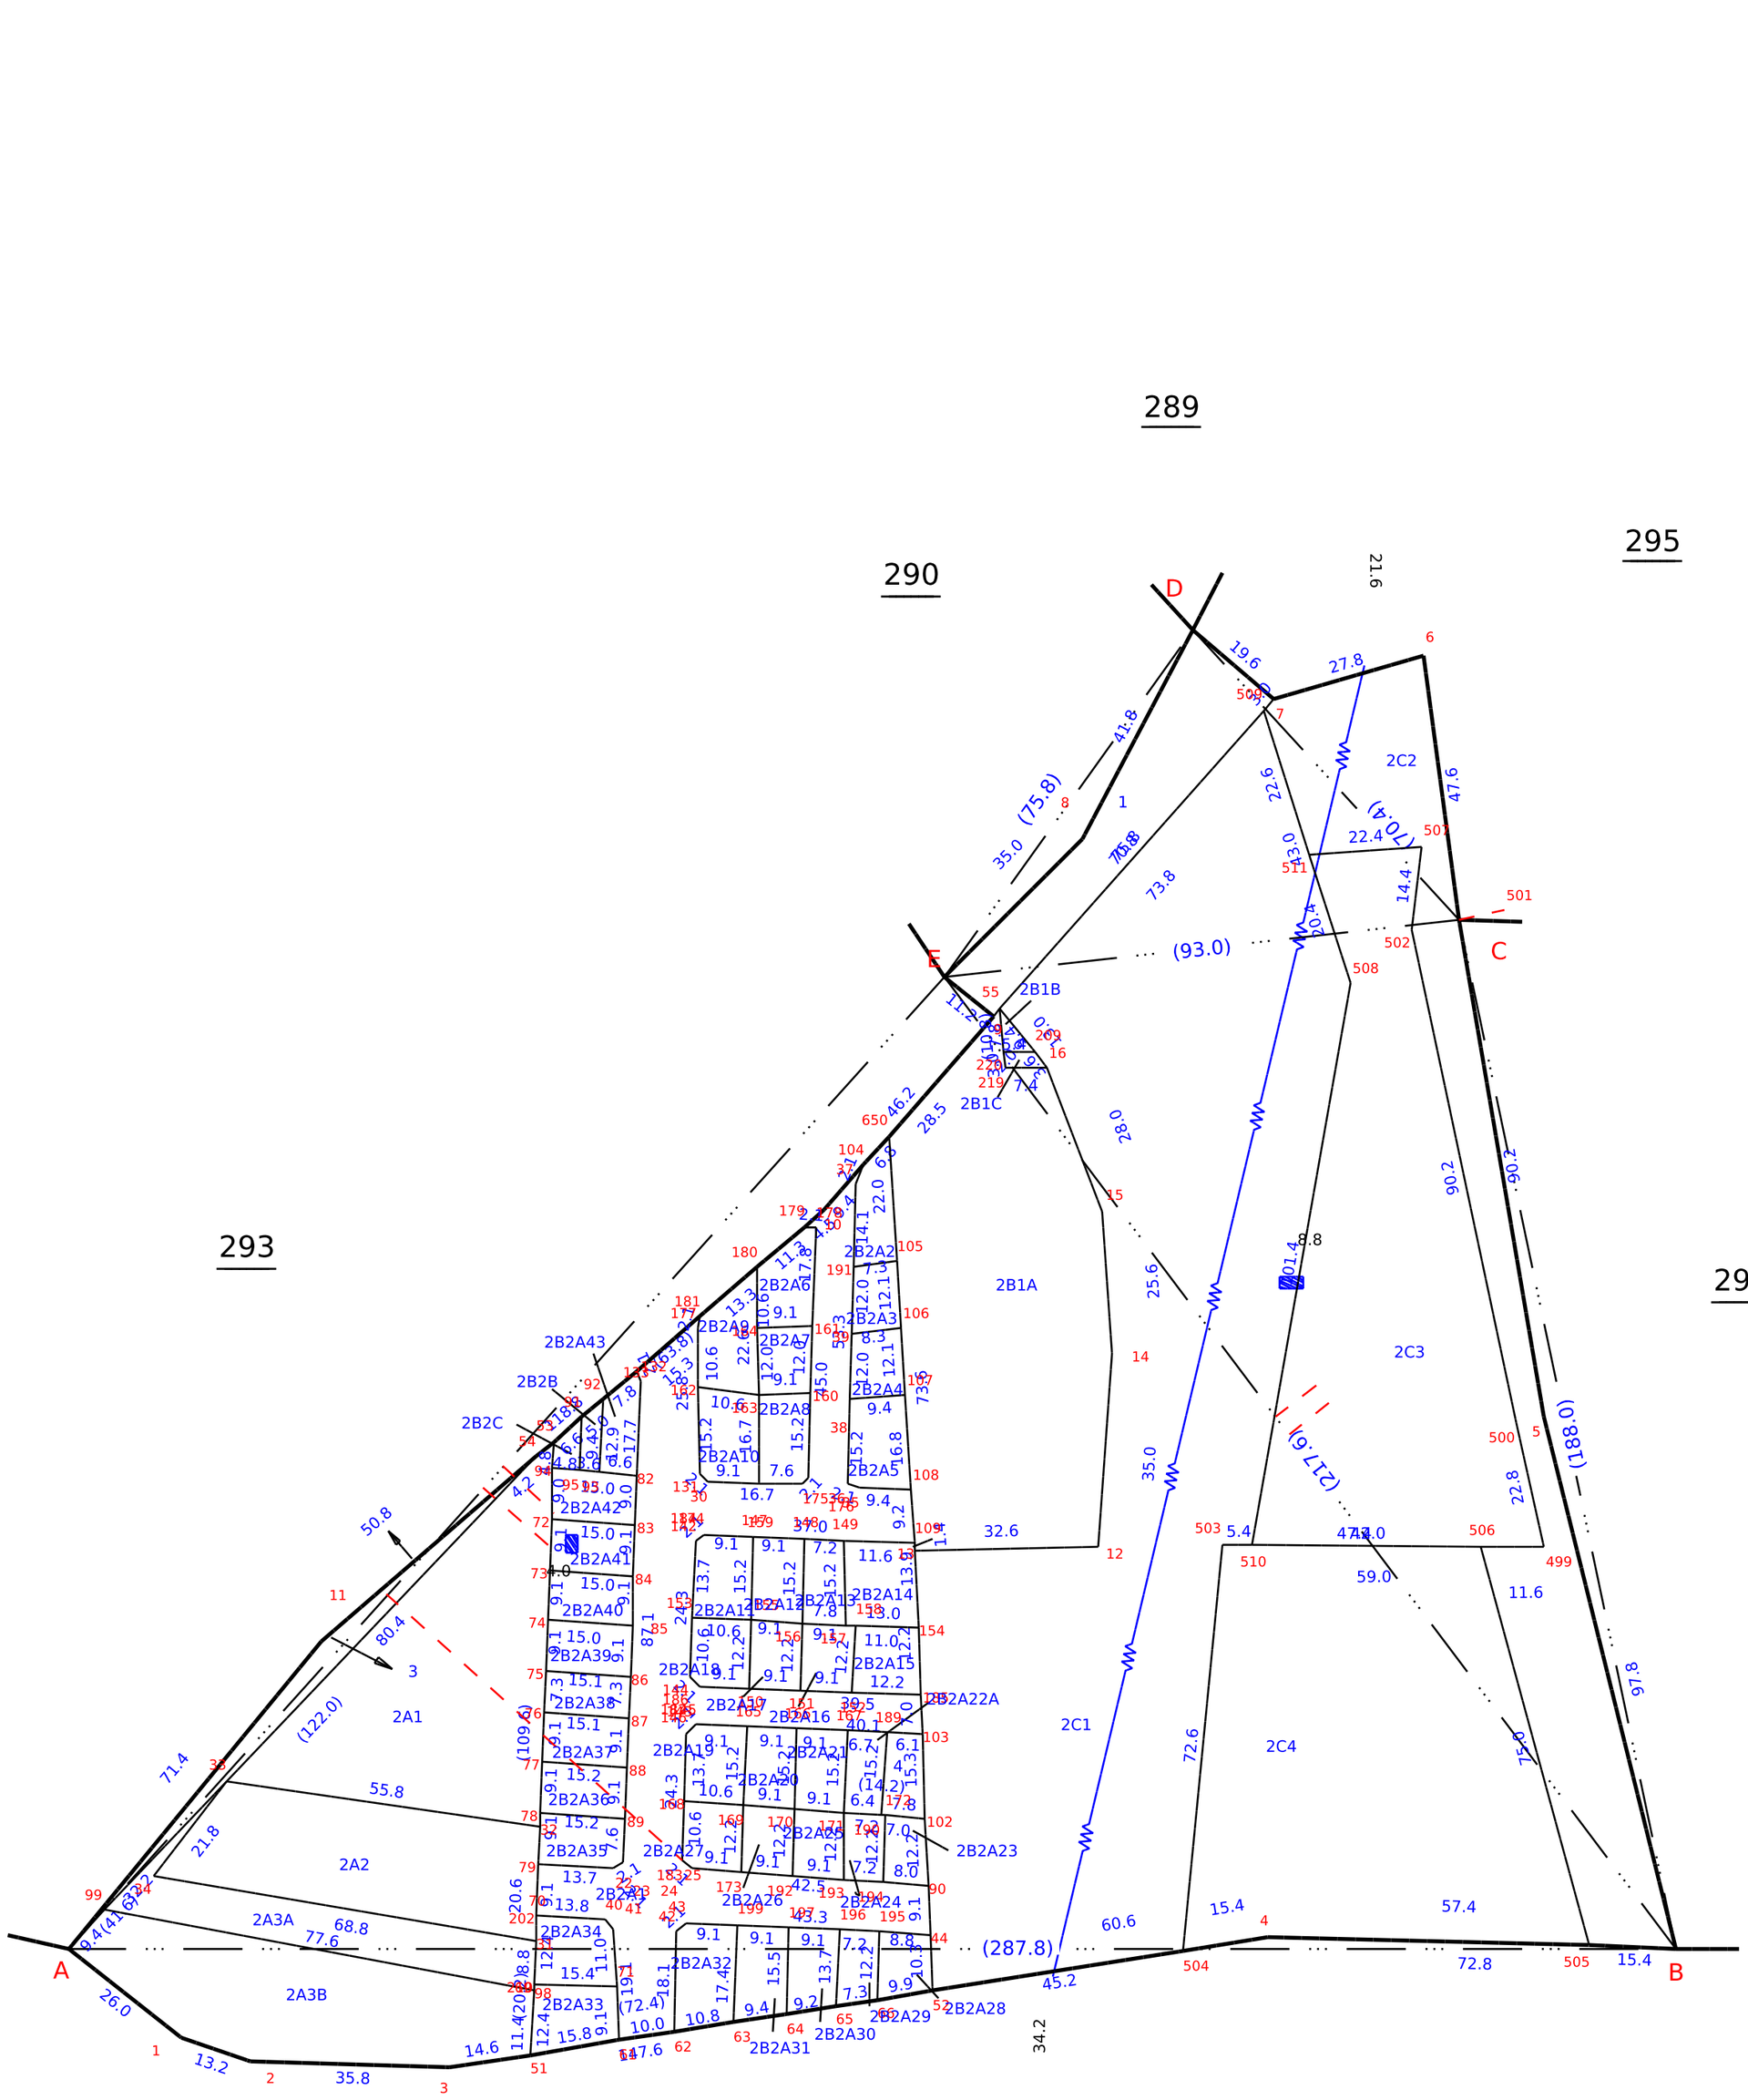

METTUR TALUK

Data Digitally Signed By
NAGOOR MEERASA K

Date of Issue: 10-01-2026 19:06:15

District : Salem


Taluk : Kadayampatti

Village : Semmandapatti [24]

Survey No : 294

Area : Hect 03 Ares 81.00

Scale : 1 : 1000

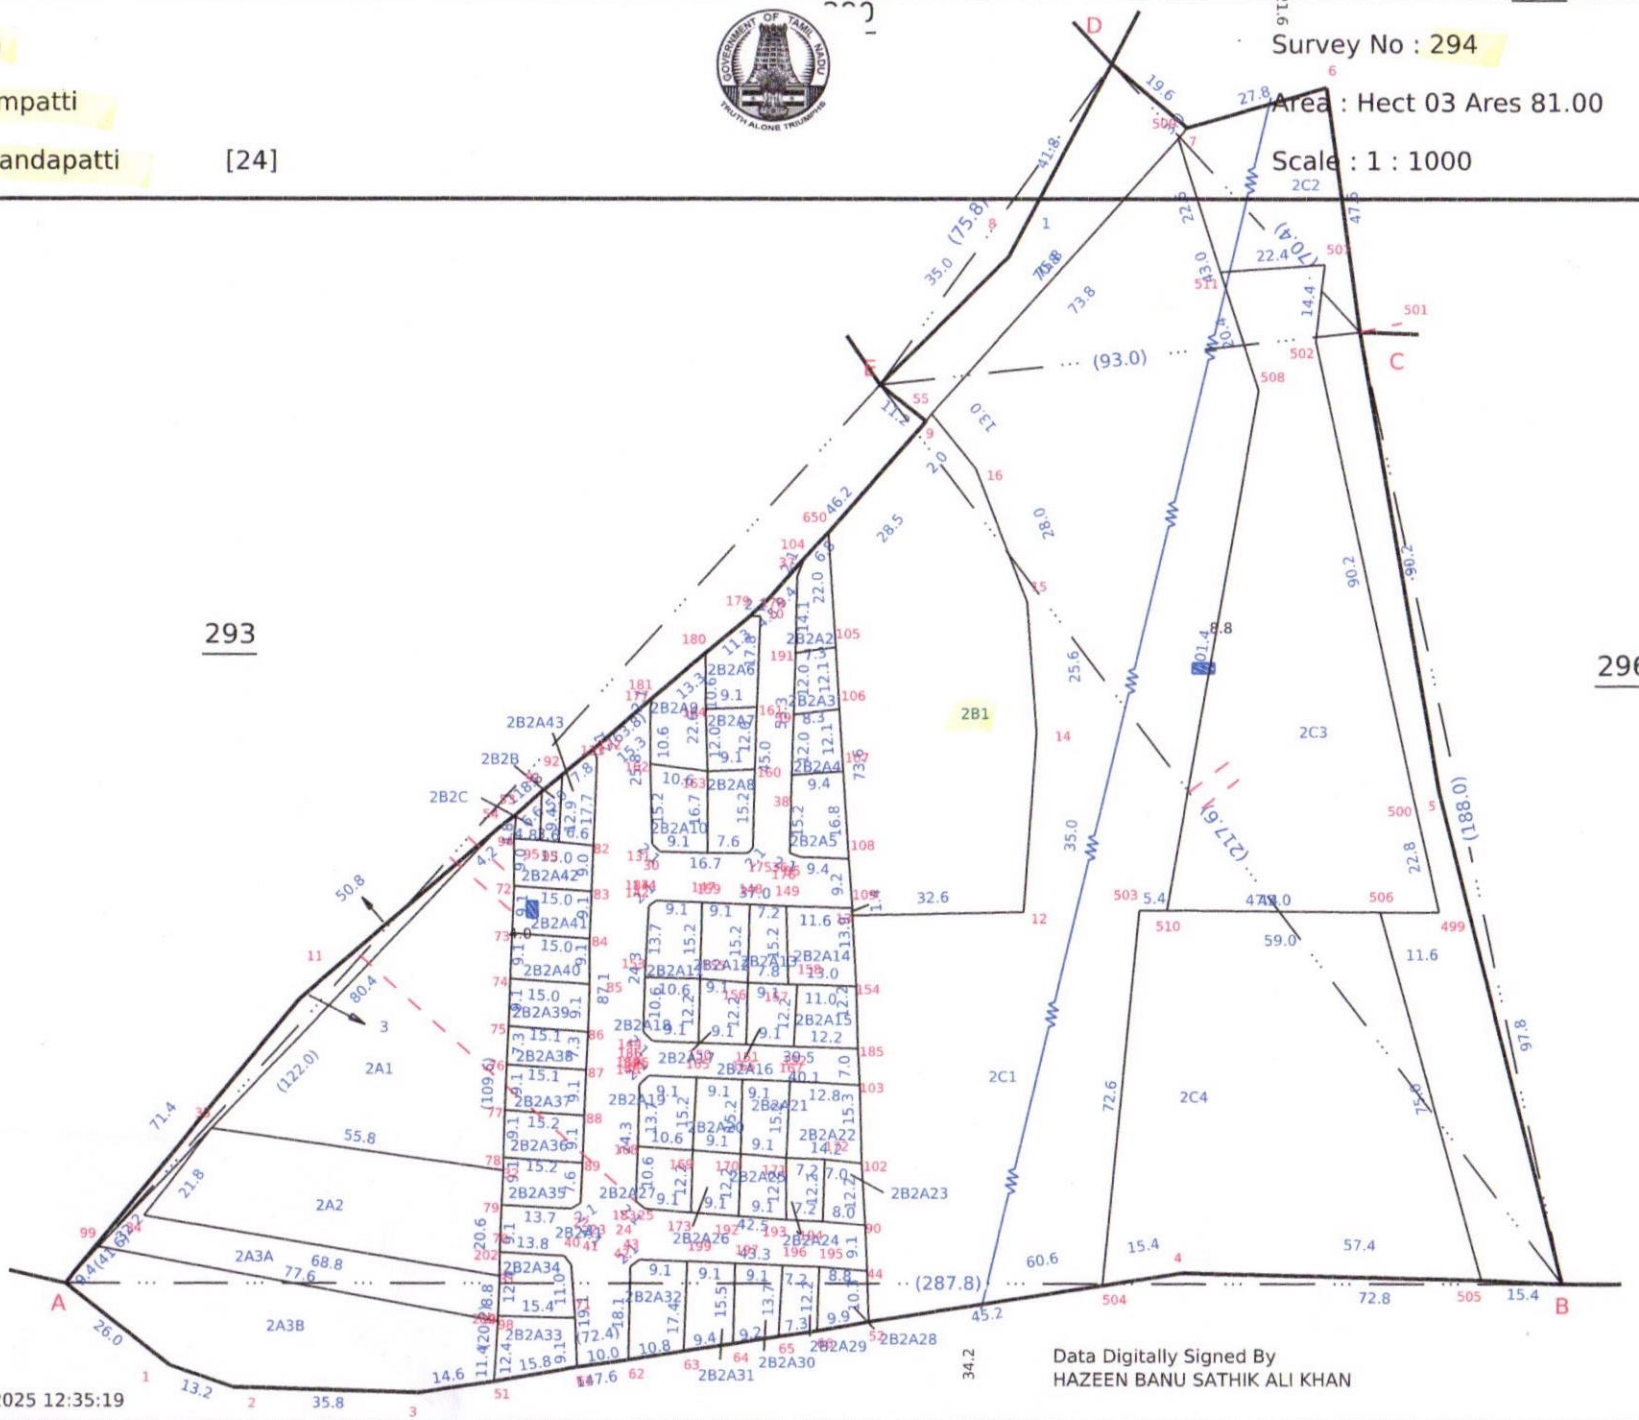

Date of Issue: 08-01-2025 12:35:19

அளவைப்படிவு. எண் 23


மாவட்டம். சேலம்

வட்டம். சேலம்

கிராமம் { எண். 24
பெயர். 1) தம்மாண்டப்பட்டி

புல எண். 294

பரப்பு: ஹெக்டேர் 3 . ஏர். 81.0

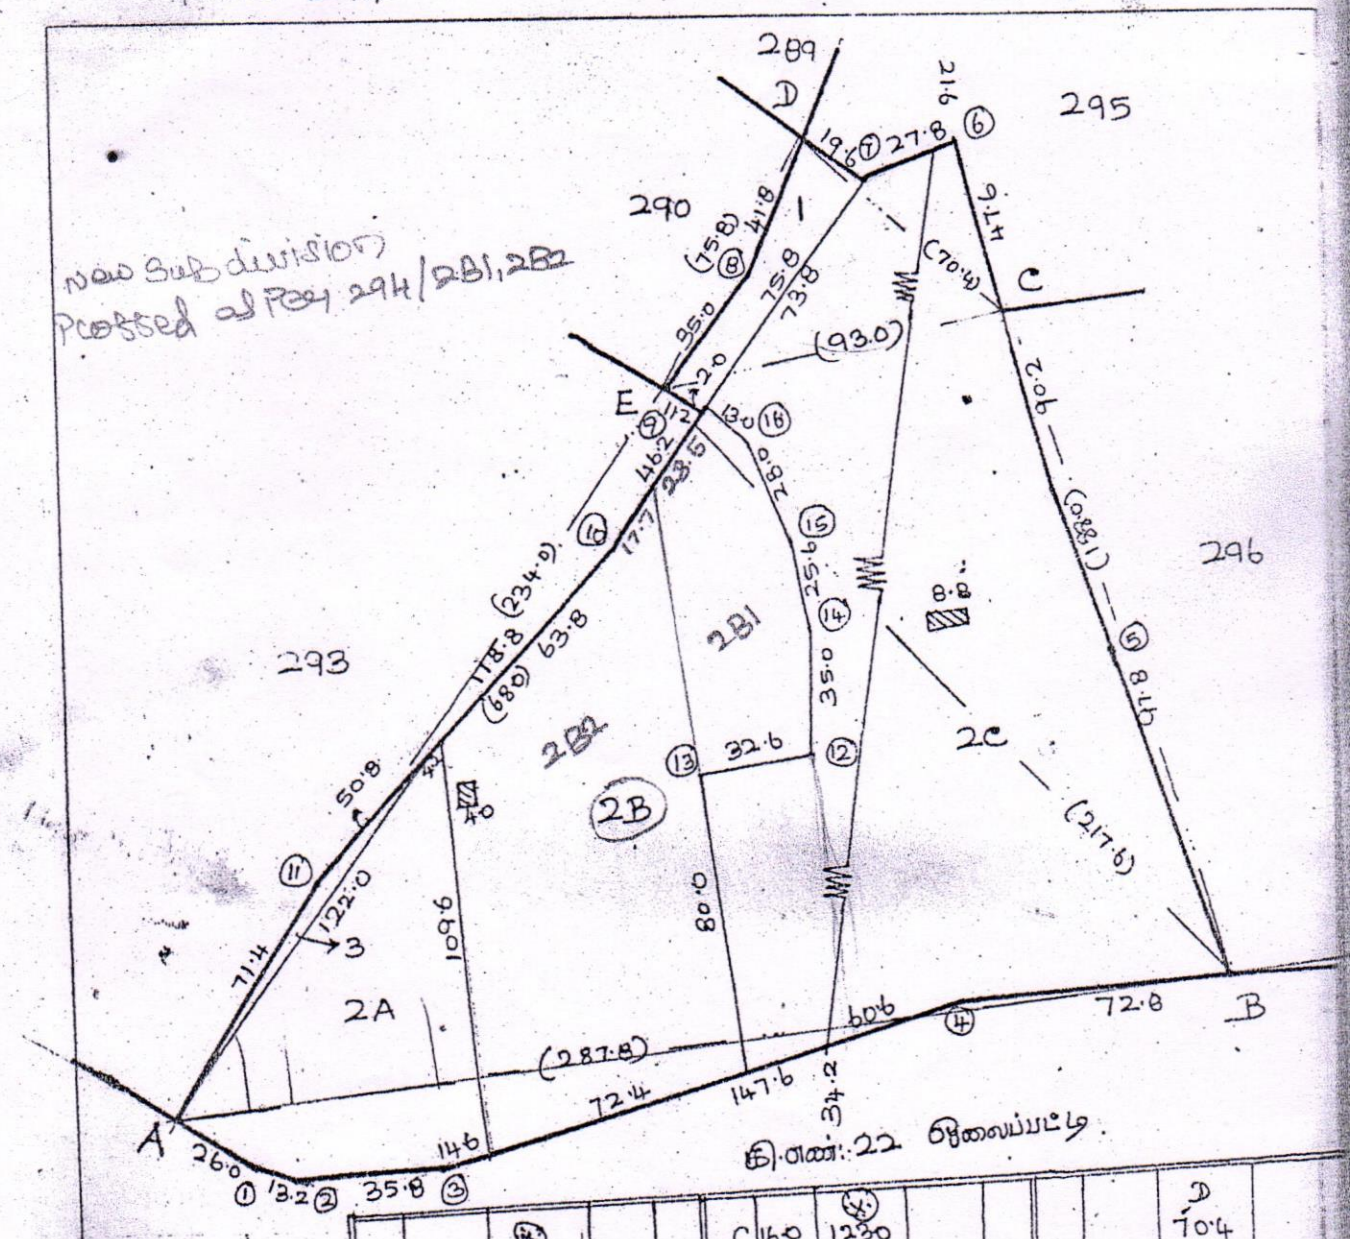

கி.எண்: 22 தேவைப்பட்டி.

																D	
																70.4	
																51.4	2.4
																39.2	27.2
																C	
																188.0	
																97.8	

தமிழ்நாடு அரசு

வருவாய் மற்றும் பேரிடர் மேலாண்மைத் துறை

நில உரிமை விபரங்கள் : இ. எண் 10(1) பிரிவு

மாவட்டம் : சேலம் வட்டம் : காடையாம்பட்டி

வருவாய் கிராமம் : 024 செம்மாண்டப்பட்டி பட்டா எண் : 3093

உரிமையாளர்கள் பெயர்

1. தனக்கோடி மகன் வெங்கட்ராஜ் -

2. தனக்கோடி மகன் நாகராஜன் -

புல எண்	உட்பிரிவு	புன்செய்		நன்செய்		மற்றவை		குறிப்புரைகள்
		பரப்பு	தீர்வை	பரப்பு	தீர்வை	பரப்பு	தீர்வை	
		ஹெக் - ஏர்	ரூ - பை	ஹெக் - ஏர்	ரூ - பை	ஹெக் - ஏர்	ரூ - பை	
294	2B1	0 - 30.39	1.70	--	--	--	--	2024/0103/08/517822--2023/08/14/000344SD ------ Digitally signed:Jaiganesan G Zonal Deputy Tahsildar 04/01/2025 09:14:30:AM
		0 - 30.39	1.70					

குறிப்பு :

1. மேற்கண்ட தகவல் / சான்றிதழ் நகல் விவரங்கள் மின் பதிவேட்டிலிருந்து பெறப்பட்டவை. இவற்றை தாங்கள் **https://eservices.tn.gov.in** என்ற இணைய தளத்தில் **08/14/024/03093/110475** என்ற குறிப்பு எண்ணை உள்ளீடு செய்து உறுதி செய்துகொள்ளவும்.
2. இத் தகவல்கள் 08-01-2025 அன்று 12:21:45 PM நேரத்தில் அச்சடிக்கப்பட்டது.
3. கைப்பேசி கேமராவின்2D barcode படிப்பான் மூலம் படித்து 3G/GPRS வழி இணையதளத்தில் சரிபார்க்கவும்

அ-பதிவேடு விவரங்கள் - ஊரகம்

மாவட்டம் : சேலம்

வட்டம் : காடையாம்பட்டி

கிராமம் : 024 செம்மாண்டப்பட்டி

1. புல எண்	294	9. மண் வயனமும் ரகமும்	8 - A
2. உட்பிரிவு எண்	2B1	10. மண் தரம்	5
3. பழைய புல உட்பிரிவு எண்	294-2B	11. தீர்வை (ரூ - ஹெ)	5.56
4. பகுதி	P	12. பரப்பு (ஹெக்டேர் - ஏர்)	0 - 30.39
5. அரசு / ரயத்துவாரி	ரயத்துவாரி	13. மொத்த தீர்வை (ரூ - பை)	1.70
6. நிலத்தின் வகை	புஞ்சை	14. பட்டா எண்	3093
7. பாசன ஆதாரம்	-	15. குறிப்பு	-
8. இரு போகமா	-	16. பெயர்	1.வெங்கட்ராஜ்2.நாகராஜன்

குறிப்பு:

1. மேற்கண்ட தகவல் / சான்றிதழ் நகல் விவரங்கள் மின் பதிவேட்டிலிருந்து பெறப்பட்டவை. இவற்றை தாங்கள் **https://eservices.tn.gov.in** என்ற இணைய தளத்தில் **08/14/024/294/2B1/100475** என்ற குறிப்பு எண்ணை உள்ளீடு செய்து உறுதி செய்துகொள்ளவும்.

1	2	3	4	5	6	7	8	9	10	11	12
							ரூ. பை.	ஹெ. ஏர்ஸ்.	ரூ. பை.		
5	290-5	ர	பு	...	S-A	5	5 56	0 53.0	2 95	383 சி. துரைசாமி.	
								5 10.0	28 39		
1A	291-1A	ர	பு	...	S-A	5	5 56	0 50.5	2 81	504 பொ. பெரியண்ணன்.	
1B	-1B	ர	பு	...	S-A	5	5 56	0 50.5	2 81	904 சி. சின்னண்ணன் மற்றும் இரண்டு பேர்களும். *	
1C1	-1Cபா	ர	பு	...	S-A	5	5 56	0 44.5	2 49	529 பொ. மணி.	
1C2	-1Cபா	ர	பு	...	S-A	5	5 56	0 44.0	2 45	662 பொ. லட்சுமணன்.	
2A	முந்தைய ரயத் துவாரியில் 291-1C1 உடன் இணைக்கப்பட்டது										
2B	-2B	ர	பு	...	S-A	5	5 56	0 64.0	3 56	690 சேலம் வெங்கடாசலச் செட்டியார்.	
3	-3	ர	பு	...	S-A	5	5 56	1 17.5	6 53	453 கோ. பாவாயம்மாள்.	
								3 71.0	20 65		
1A	292-1பா	ர	பு	...	S-A	5	5 56	0 37.0	2 06	505 செ. பெரியகுள்ளன்.	
1B	-1பா	ர	பு	...	S-A	5	5 56	0 44.0	2 45	575 செ. மாதன்.	
1C	-1பா	ர	பு	...	S-A	5	5 56	0 56.5	3 14	303 செ. சின்னகுள்ளன்.	
2	-2	ர	பு	...	S-A	5	5 66	1 52.5	8 48	440 ரா. பழனியப்பன்.	
								2 90.0	16 13		
1A	293-1பா	ர	பு	...	S-A	5	5 56	0 40.0	2 22	301 கோ. சின்னண்ணகவுண்டர்.	
1B	-1பா	ர	பு	...	S-A	5	5 56	0 88.5	4 93	613 சி. ரங்கநாதன்.	
1C	-1பா	ர	பு	...	S-A	5	5 56	0 62.0	3 45	576 கொ. மாணிக்கம்.	
2	-2	அ	புற	...	...	...	...	0 27.0	...	.....	பாதை.
								2 17.5	10 60		
1	294-1	அ	புற	...	...	...	...	0 10.0	...	.....	பாதை.
2A	-2பா	ர	பு	...	S-A	5	5 56	0 52.0	2 89	691 வெள்ளையன்.	
2B	-2பா	ர	பு	...	S-A	5	5 56	1 17.0	6 51	597 பெ. முருகேசன்.	

* விவரப்பட்டியைப் பார்க்கவும்.

ஏரல் நிலவரி அலுவலர்
24 செம்மாண்டப்பட்டி
அடையாளம் (எட்) செல்லும்