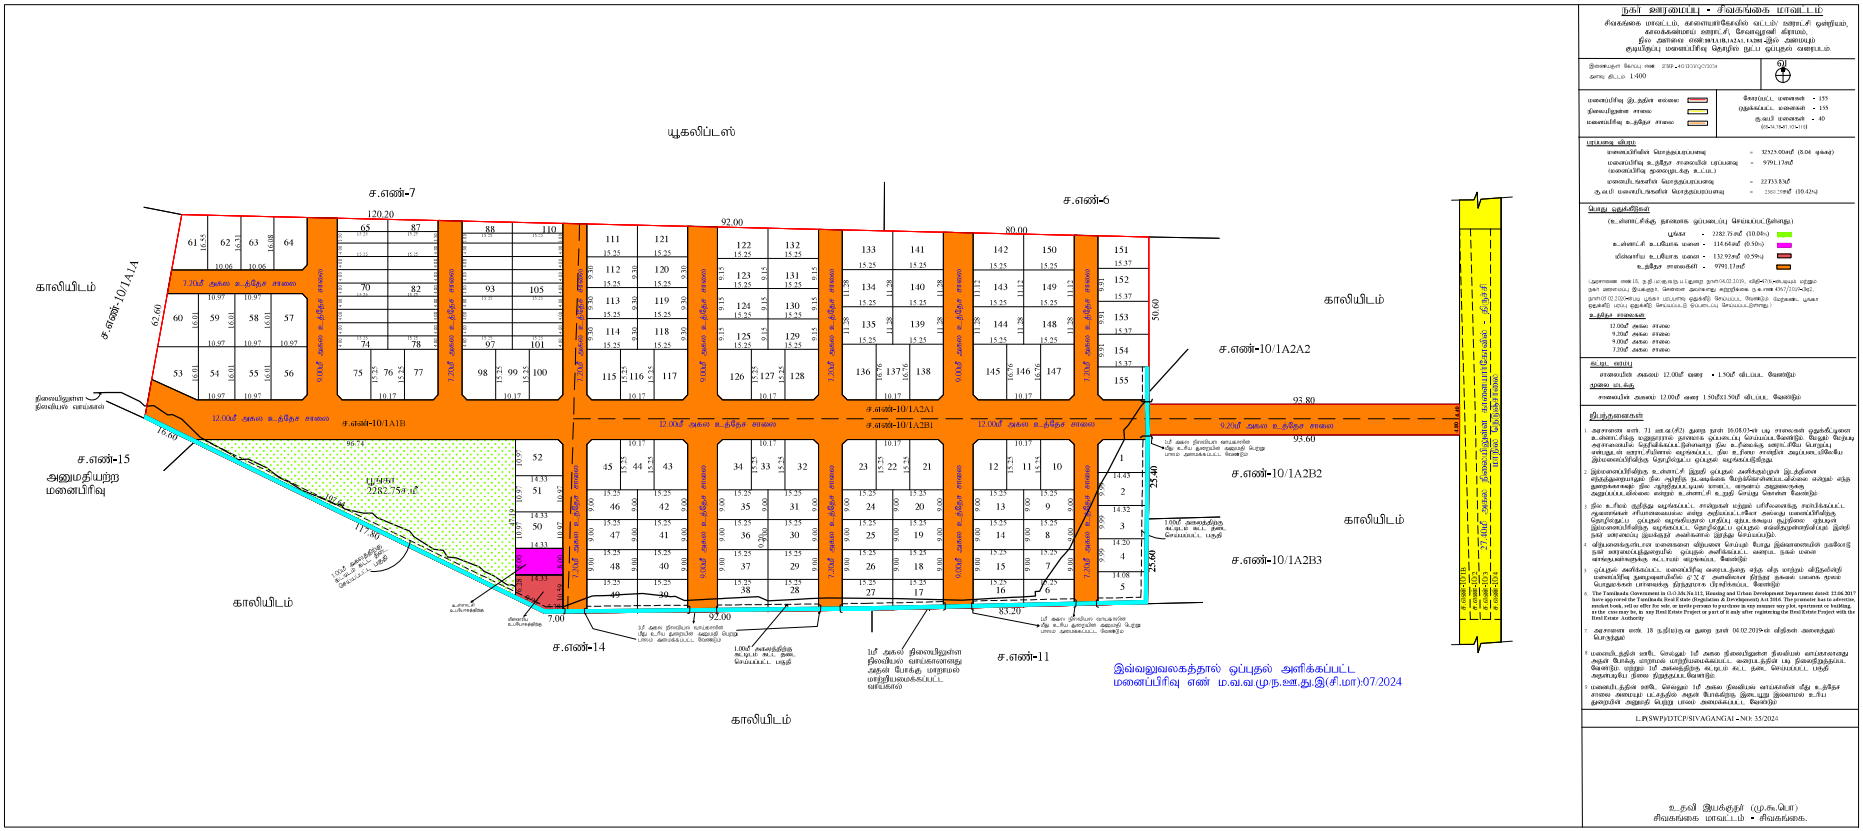

யூகலிப்டஸ்
காலியிடம்
ச.எண்-7
ச.எண்-6
ச.எண்-10/1A1A
ச.எண்-10/1A1B
ச.எண்-10/1A2A1
ச.எண்-10/1A2B1
ச.எண்-10/1A2A2
ச.எண்-10/1A2B2
ச.எண்-10/1A2B3
ச.எண்-15
அனுமதியற்ற மனைப்பிரிவு
பரப்பு 2282.75சதுமீ
ச.எண்-14
ச.எண்-11
120.20
92.00
80.00
93.80
93.60
83.20
177.80
86.74
16.60
60.60
50.60
25.40
25.60
7.00
12.00மீ அகல உத்தேச சாலை
9.20மீ அகல உத்தேச சாலை
7.20மீ அகல உத்தேச சாலை
1.00மீ அகலத்திற்கு கட்டாயம் விடப்பட்டு பராமரிக்கப்பட்டு வரும் நீர் வழி புறம்போக்கு
1.00மீ அகலத்திற்கு கட்டாயம் விடப்பட்டு பராமரிக்கப்பட்டு வரும் நீர் வழி புறம்போக்கு
மீ.நீ அகல நிலையிலான வாய்கால்
மீ.நீ அகல நிலையிலான வாய்கால்
மீ.நீ அகல நிலையிலான வாய்கால்