



Your trusted partner for buying, selling, and managing property,
ensuring hassle-free service with 100% transparency.

3/350/2 Mettukuppam,
OMR Thoraipakkam,
Chennai, India

hello@verified.realestate

+91 9996 12 9996

Official Property Record

Digitally Verified Record - Powered by Verified  RealEstate™



வட்டம். சீவிகதிரி


புல எண். 67

சிராமம்

பெயர் ஜெ. ஜெ. ஜெ.

பரப்பு: ஒதுக்கீட்டர்

3 ஏர் 53.0.

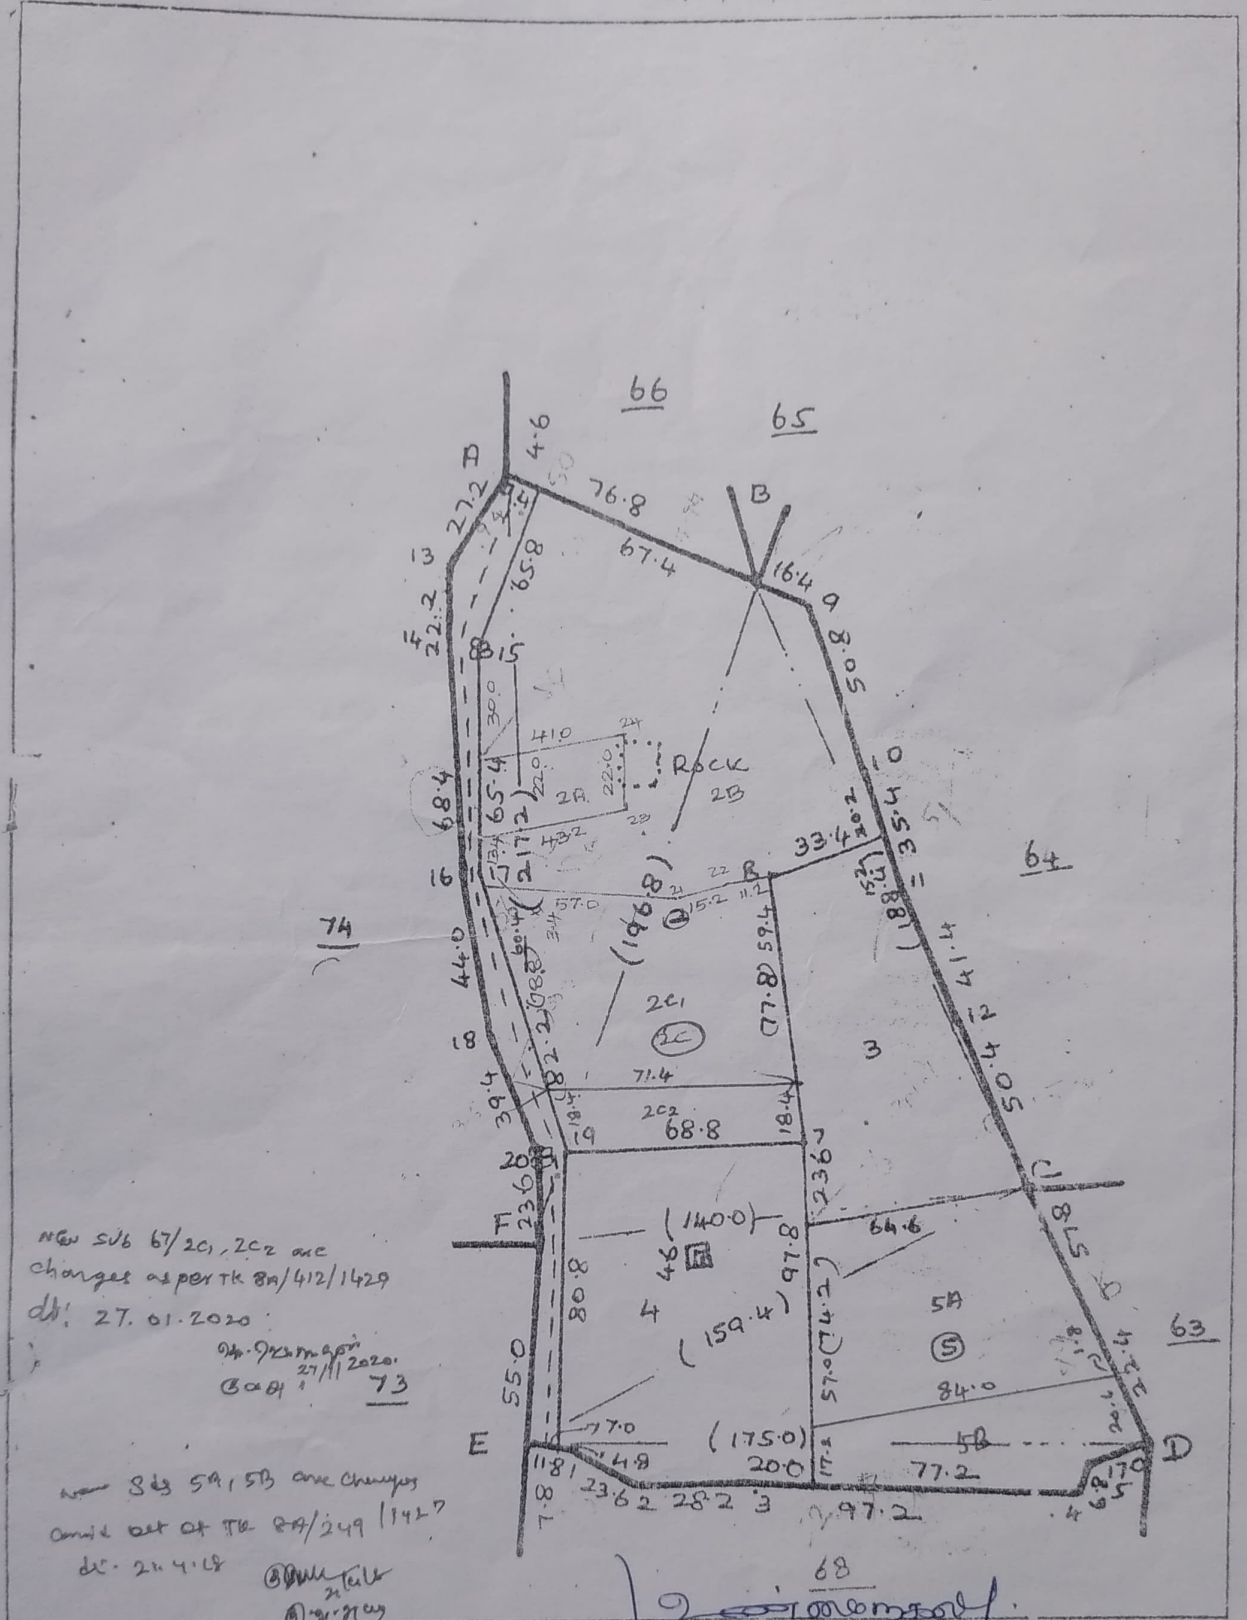

New sub 67/2C1, 2C2 are
changes as per TK 8A/412/1429
dt. 27.01.2020

27/1/2020
3004 73

New sub 5A, 5B are changes
as per TK 8A/249/1429
dt. 28.4.84

28/4/84
Sankari (T.K.)

சிராமம்
அ. சிராமம்
21.4.84

அளவு. 1:2000

New sdm. 67/2A, 2B, 2C have been
plotted as per TK/8A/140/1412/dt 21.2.83

Tested by
Village Administrator,
18. Ivelli Village, Salem Dt.
Sankari (T.K.), Salem Dt. 28.4.84

215/2013

தமிழ்நாடு அரசு



வருவாய்த்துறை பட்டா மாறுதல் உத்தரவு

சங்ககிரி (06) வட்டாட்சியர் அவர்களின் நடவடிக்கைகள்
(முன்னிலை: திரு/திருமதி/செல்வி. Balaji K.R)

டி. ஆர்.: 2020/08/000131SD

நாள்: 12-11-2019

பட்டா மாறுதல் / உட்பிரிவு பட்டா சேலம்(08) மாவட்டம்
பொருள்: - சங்ககிரி (06) வட்டம் ஐவேலி (050) கிராமம் 67. புல எண் புதிய
உட்பிரிவுகள் 2C1, 2C2, அங்கீகாரம் செய்தல் - தொடர்பாக

1. மனுதாரர்: மணி, MANIP
2. மனுதாரர் மனு நாள் 12-11-2019
பார்வை: - 3. சா. ஆ. கு. வ. அளவர் திரு/திருமதி/செல்வி. Jaganathan T
அறிக்கை நாள் 27-01-2020

சேலம்(08) மாவட்டம் சங்ககிரி (06) வட்டம் ஐவேலி (050)
கிராமம் 67. புல எண் ஆர். எஸ். எண் / டி. எஸ். எண்
2019/0105/08/122675, 2019/0105/08/126389 ல் புதிய உட்பிரிவுகள்
உத்தரவு: - மேற்கொள்ளப்பட்டு, கீழ்க்கண்டவாறு பட்டா மாறுதல் செய்து
உத்திரவிடப்படுகிறது. வட்டத்துணை ஆய்வாளரின்
தொழில்நுட்ப ஆய்வுக்குட்பட்டு, கீழ்க்கண்டவாறு
உத்தரவிடப்படுகிறது.

உட்பிரிவுக்கு முன்

புல எண்	உட்பிரிவு	நஞ்சை / புஞ்சை	பரப்பு (Hec)	பரப்பு(Ares)	தீர்வை	பட்டா எண்	பட்டதாரரின் விபரம்
67	2C	புஞ்சை	0	56.00	0.90	217	1 முத்துசாமி மகன் இளமுருகராஜா

உட்பிரிவுக்கு பின்

புல எண்	உட்பிரிவு	நஞ்சை / புஞ்சை	பரப்பு (Hec)	பரப்பு(Ares)	தீர்வை	பட்டா எண்	பட்டதாரரின் விபரம்	ஆர். எஸ். எண் / டி. எஸ். எண்
67	2C1	புஞ்சை	0	43.45	0.7	217	1 முத்துசாமி மகன் இளமுருகராஜா	2019/0105/08/122675
67	2C2	புஞ்சை	0	12.55	0.2	1073	1 பழனியப்பன் மனைவி மணி	2019/0105/08/126389

பெறுநர்: திரு/திருமதி/
செல்வி. மணி, MANIP

மின்கையெப்பம்/Digital Signature : 27-01-2020 அன்று 09:36:52:PM

நகல்: கிராம நிர்வாக
அலுவலர், ஐவேலி (050)
(கிராம கணக்கில் உரிய
மாறுதல் செய்ய
அறிவுறுத்தப்படுகிறது)

நேரத்தில் இடப்பட்டது
பெயர்/Name : Balaji K.R
பதவி/ Designation: Tahsildar

இடம்/Place : SANKARI(06) வட்டம், Salem(08) மாவட்டம்

இதில் ஏதேனும் குறைபாடுகள் இருப்பின் சம்மந்தப்பட்ட வட்ட



our services doesn't just end there



Buying & Selling Services

Property Buying Assistance, Property Selling Support, Market Price Analysis, Owner Outreach and Negotiation.



Legal & Documentation Services

Certified EC, Patta, legal opinions, property verification, due diligence, litigation solutions, and legal heir certificates.



Property Development & Approvals

Building plan approvals, construction, layout and sub-division approvals, zone conversion, and occupancy certification.



NRI & Investment Services

Escrow Services, Rentals, Litigation Solutions, Property Valuation and Property Management



Compliance & Special Services

Demolition, Vaasthu checks, regularization of unauthorized buildings, and office space solutions.



 **empowering your real estate decisions
with smart tools**



Property Valuation & Cost Estimation

Guideline Value, Apartment Composite Value, Stamp Duty & Registration Fees Calculator, Building Value Calculator, Capital Gains Calculator, Area Unit Converter, Length Unit Converter



Ownership, Compliance & Legal Verification

Encumbrance Certificate (EC) Search, Find Your SRO, Temple Property Check, WAQF Property Check, View Patta/Chitta, View FMB, Patta Analyzer, EC Analyzer



Zoning & Land Use Analysis

Land Use Zone Finder, CRZ Zone Check, Aquifer Zone Check, CBA Check, EWS Check, Road Width Check, Proposed Road Widening Check, FSI Calculator



Property Documentation & Workflow Tools

Forms & Templates, Document Generator, Document Translation, Dictionary



Vastu & Property Management Tools

Home Vastu Shastra, Plot Vastu Shastra, Property Management



We're honored to be part of your
real estate journey

3/350/2 Mettukuppam,
OMR Thoraipakkam,
Chennai, India

hello@verified.realestate
[+91 9996 12 9996](tel:+919996129996)
www.verified.realestate