தமிழ்நாடு அரசு

வருவாய்த் துறை

நில உரிமை விபரங்கள் : இ. எண் 10(1) பிரிவு

மாவட்டம் : தேனி

வட்டம் : உத்தமபாளையம்

வருவாய் கிராமம் : ஓடைப்பட்டி

பட்டா எண் : 1943

உரிமையாளர்கள் பெயர்

1. லேட். பி. நாகப்பன்சேர்வை மகன் பி.என். மணிகண்டன்

| புல எண் | உட்பிரிவு | புன்செய் | | நன்செய் | | மற்றவை | | குறிப்புரைகள் |
|---|---|---|---|---|---|---|---|---|
| | | பரப்பு | தீர்வை | பரப்பு | தீர்வை | பரப்பு | தீர்வை | |
| | | ஹெக் - ஏர் | ரூ - பை | ஹெக் - ஏர் | ரூ - பை | ஹெக் - ஏர் | ரூ - பை | |
| 67 | 10 | 0 - 12.00 | 0.34 | -- | -- | -- | -- | R4115/11A---------- 01-07-2008 |
| | | 0 - 12.00 | 0.34 | | | | | |

குறிப்பு :

1. மேற்கண்ட தகவல் / சான்றிதழ் நகல் விவரங்கள் மின் பதிவேட்டிலிருந்து பெறப்பட்டவை. இவற்றை தாங்கள் **https://eservices.tn.gov.in** என்ற இணைய தளத்தில் **25/14/030/01943/120077** என்ற குறிப்பு எண்ணை உள்ளீடு செய்து உறுதி செய்துகொள்ளவும்.
2. இத் தகவல்கள் 21-06-2024 அன்று 09:23:47 PM நேரத்தில் அச்சடிக்கப்பட்டது.
3. கைப்பேசி கேமராவின்2D barcode படிப்பான் மூலம் படித்து 3G/GPRS வழி இணையதளத்தில் சரிபார்க்கவும்

தமிழ்நாடு அரசு

வருவாய்த் துறை

நில உரிமை விபரங்கள் : இ. எண் **10(1)** பிரிவு

மாவட்டம் : தேனி

வட்டம் : உத்தமபாளையம்

வருவாய் கிராமம் : ஓடைப்பட்டி

பட்டா எண் : **4112**

**உரிமையாளர்கள் பெயர்**

1. நாகப்பன்சேர்வை மகன் நா.மணிகண்டன்

| புல எண் | உட்பிரிவு | புன்செய் | | நன்செய் | | மற்றவை | | குறிப்புரைகள் |
|---|---|---|---|---|---|---|---|---|
| | | பரப்பு | தீர்வை | பரப்பு | தீர்வை | பரப்பு | தீர்வை | |
| | | ஹெக் - ஏர் | ரூ - பை | ஹெக் - ஏர் | ரூ - பை | ஹெக் - ஏர் | ரூ - பை | |
| 96 | 3A1 | 0 - 50.00 | 1.07 | -- | -- | -- | -- | 2024/0105 /25/167069--2024 /25/14/001154SD -------- 04-07-2024 |
| | | 0 - 50.00 | 1.07 | | | | | |

**குறிப்பு :**

1. மேற்கண்ட தகவல் / சான்றிதழ் நகல் விவரங்கள் மின் பதிவேட்டிலிருந்து பெறப்பட்டவை. இவற்றை தாங்கள் **https://eservices.tn.gov.in** என்ற இணைய தளத்தில் **25/14/030/04112/150068** என்ற குறிப்பு எண்ணை உள்ளீடு செய்து உறுதி செய்துகொள்ளவும்.
2. இத் தகவல்கள் 04-07-2024 அன்று 05:25:36 PM நேரத்தில் அச்சடிக்கப்பட்டது.
3. கைப்பேசி கேமராவின்2D barcode படிப்பான் மூலம் படித்து 3G/GPRS வழி இணையதளத்தில் சரிபார்க்கவும்

அளவைப்படிவ. எண் 23


வட்டம். மதுரை.

கிராமம் { எண். 30 (15)
பெயர். தெடைப்பட்டி

ட்டம். உத்தமபாளையம்.

புல எண். 67

பரப்பு : ஹெக்டேர் 3 - ஏர். 81.0.

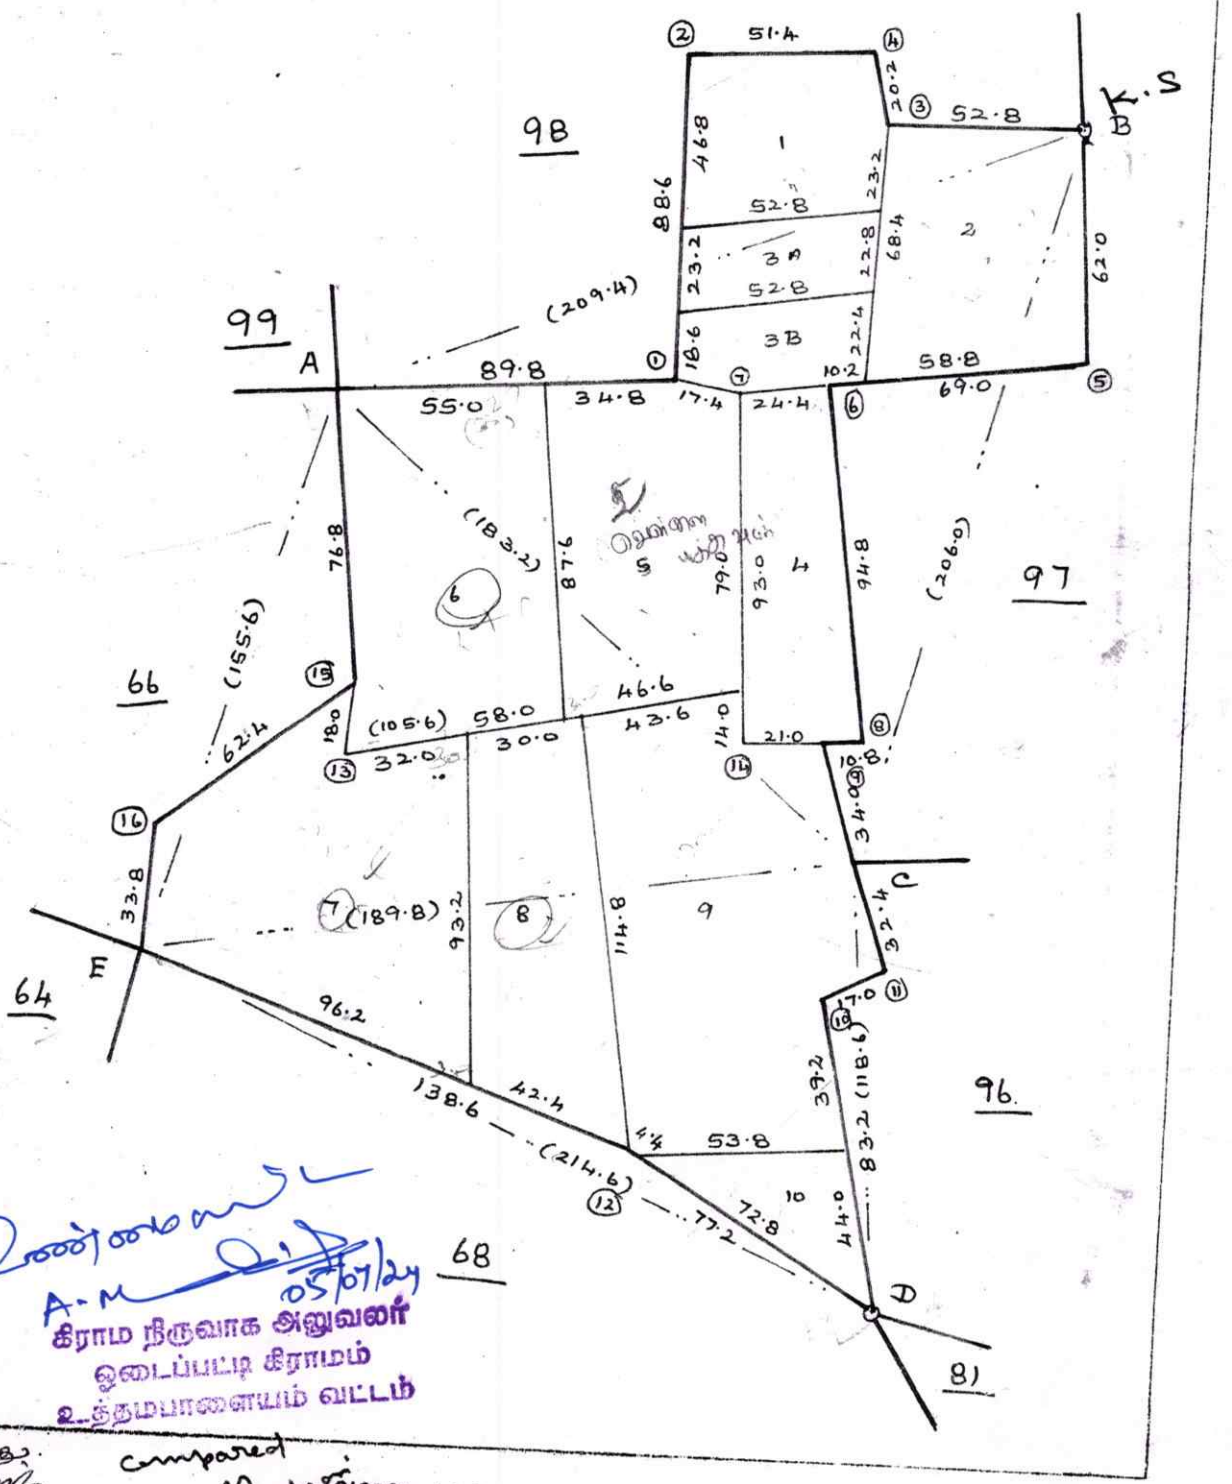


A. Annamalai 05/07/24
கிராம நிருவாக அலுவலர்
ஓடைப்பட்டி கிராமம்
உத்தமபாளையம் வட்டம்

சரிபார்த்தது.
12/1/82

compared
with
K. Ramesh
13.2.82

அளவு. 1:2000

மதுரை


அளவைப்படிவு. எண் 23

உத்தமபாளையம்

புல எண். 96

கிராமம் { எண். 30 (15)
பெயர். ஜெடையம்பட்டி

பரப்பு: ஹெக்டேர் 3 ஏர். -- 49.0

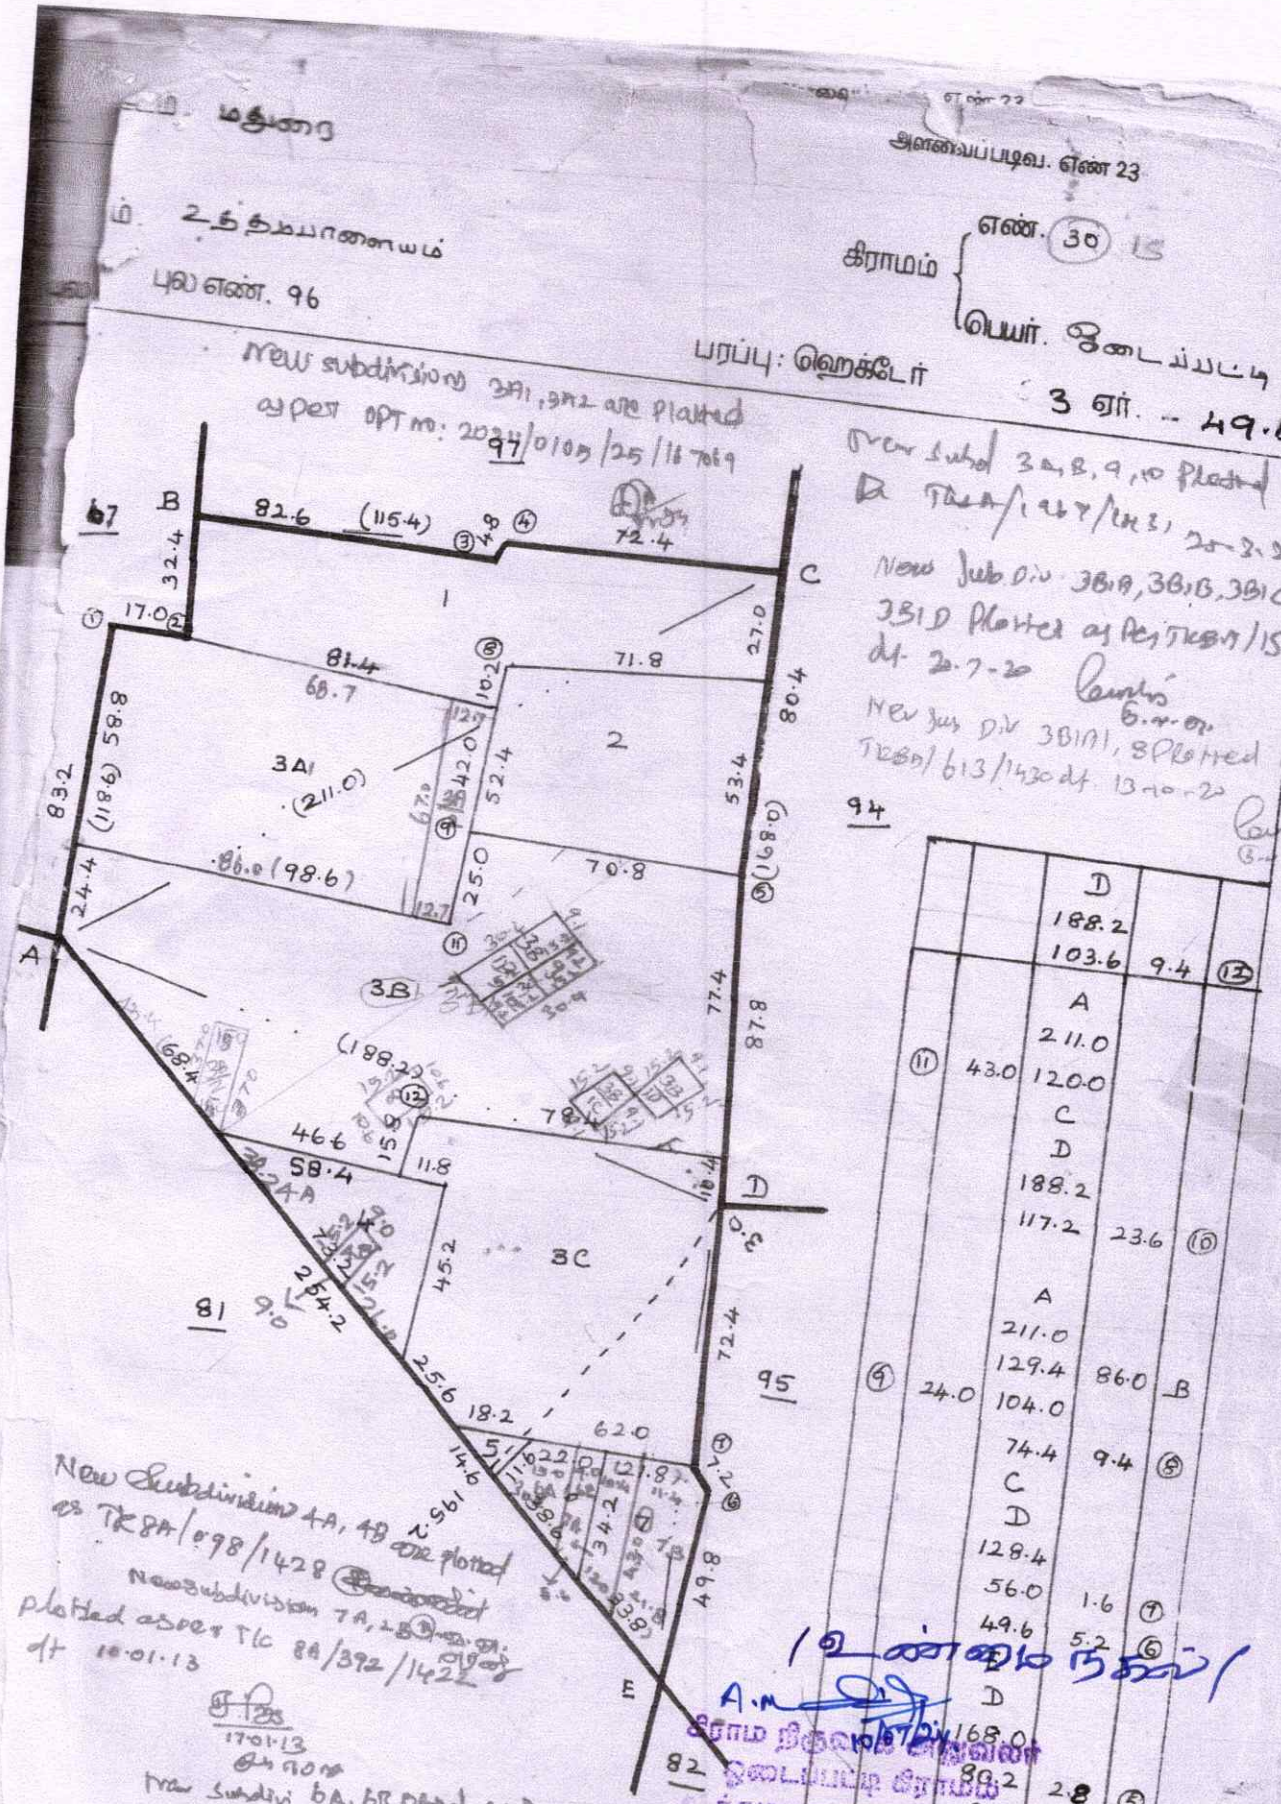


| | | | | |
|---|---|---|---|---|
| | | D | | |
| | | 188.2 | | |
| | | 103.6 | 9.4 | (13) |
| | | A | | |
| (11) | 43.0 | 211.0 | | |
| | | 120.0 | | |
| | | C | | |
| | | D | | |
| | | 188.2 | | |
| | | 117.2 | 23.6 | (10) |
| | | A | | |
| | | 211.0 | | |
| (9) | 24.0 | 129.4 | 86.0 | B |
| | | 104.0 | | |
| | | 74.4 | 9.4 | (8) |
| | | C | | |
| | | D | | |
| | | 128.4 | | |
| | | 56.0 | 1.6 | (7) |
| | | 49.6 | 5.2 | (6) |
| | | D | | |
| | | 168.0 | | |
| | | 80.2 | 2.8 | (5) |
| | | C | | |
| | | 155.4 | | |
| (4) | 0.8 | 83.0 | | |
| | | 82.6 | 4.0 | (3) |
| | | B | | |
| | | 118.6 | | |
| | | 86.8 | 6.4 | (2) |
| (1) | 10.0 | 8:.6 | | |
| | | A | | |

1 வண்ணமுத்து

A.M
சோம நிதி
நிலவரி நிர்வாகம்
நிலையூர் நாயம்
உத்தமபாளையம் வட்டம்

தயாரித்தவர் Compared

அளவு. 1மி.மீ : 2000மி.மீ

K. Thangam

| 1 | 2 | 3 | 4 | 5 | 6 | 7 | 8 | 9 | 10 | 11 | 12 |
|---|---|---|---|---|---|---|---|---|---|---|---|
| | | | | | | | ரூ. பை | ஹெ ஏர்ஸ் | ரூ. பை. | | |
| 67 | 10 | 67–10 | ர | புன | ... | 7–2 | 4 | 2 77 | 0 12·0 | 0 34 | 122 வீ. வீரப் பெருமாள் சாமி. |
| | | | | | | | | 3 81·0 | 10 56 | | |
| 68 | ... | 68 | அ | புற | ... | ... | ... | ... | 0 31·0 | ... | ... பாதை. |
| | | A5per மாவட்ட நிர்வாகம் ந.க. எண்: 44144/2010 B4 நாள் 20-3-12 இவ்வூருக்கு 18-11-14 இ.வ. அ.வ.யர | | | | | | | | | |
| 69 | 1 | 69–1 | ர | புன | ... | 7–2 | 4 | 2 77 | 0 36·5 | 1 01 | 1135 ர. காதர் மஸ்தான் ராவுத்தர். |
| | 2 | –2 | ர | புன | ... | 7–2 | 4 | 2 77 | 0 01·0 | 0 06 | 1135 ர. காதர் மஸ்தான் ராவுத்தர். |
| | 3 | –3 | ர | புன | ... | 7–2 | 4 | 2 77 | 0 73·5 | 2 04 | 1135 ர. காதர் மஸ்தான் ராவுத்தர். |
| | 4 | –4 | ர | புன | ... | 7–2 | 4 | 2 77 | 0 01·0 | 0 06 | 1135 ர. காதர் மஸ்தான் ராவுத்தர். |
| | 5 | –2 | ர | புன | ... | 7–2 | 4 | 2 77 | 0 61 5 | 1 70 | 122 வீ. வீரப் பெருமாள் சாமி. |
| | 6 | –6 | ர | புன | ... | 7–2 | 4 | 2 77 | 1 13·5 | 3 15 | 122 வீ. வீரப் பெருமாள் சாமி. |
| | 7 | –7 | அ | புற | ... | ... | ... | ... | 0 07·5 | ... | ... ஒடை. |
| | | | | | | | | | 2 94·5 | 8 02 | |
| 70 | 1 | 70–1 | ர | புன | ... | 7–2 | 4 | 2 77 | 1 15·5 | 3 20 | 665 இ. தொந்தி ராவுத்தர். |
| | 2 | –2 | ர | புன | ... | 7–2 | 4 | 2 77 | 0 03·5 | 0 10 | 1352 இ. தொந்தி ராவுத்தர் (1), கா. ரஹீம் ராவுத்தர் (2). |
| | 3 | –3 | ர | புன | ... | 7–2 | 4 | 2 77 | 0 90·0 | 2 50 | 1135 ர. காதர் மஸ்தான் ராவுத்தர். |

கிராம நிருவாக அலுவலர்
ஒடைப்பட்டி கிராமம்
உத்தமபாளையம் வட்டம்

| 1 | 2 | 3 | 4 | 5 | 6 | 7 | 8 | 9 | 10 | 11 | 12 |
|---|---|---|---|---|---|---|---|---|---|---|---|
| | | | | | | | ரூ. பை. | ஹெ. ஏர்ஸ் | ரூ. பை | | |
| 96 | 3A | 96--3A | ர | ய | ... | 7-3 | 5 | 2 15 | 0 58·5 | 1 27 | 1943 சு. ரெங்கசாமி. | |
| | 3B | -3B | ர | ய | ... | 7-3 | 5 | 2 15 | 1 17·0 | 2 50 | 1359 அ. வரதராஜ் நாயுடு. | |
| | 3C | -3C | ர | ய | ... | 7-3 | 5 | 2 15 | 0 59·0 | 1 27 | 1943 சு. ரெங்கசாமி. | |
| | 4 | -4 | ர | ய | ... | 7-3 | 5 | 2 15 | 0 14·0 | 0 30 | 455 சு. சுருளி பொம்மு கவுண்டர். | |
| | 5 | -5 | ர | ய | ... | 7-3 | 5 | 2 15 | 0 01·0 | 0 06 | 688 ந. அழகர்சாமி நாயுடு. | |
| | 6 | -6 | ர | ய | ... | 7-3 | 5 | 2 15 | 0 06·5 | 0 14 | 981 ந. மாமுண்டி சாமி நாயுடு. | |
| | 7 | -7 | ர | ய | ... | 7-3 | 5 | 2 15 | 0 11·5 | 0 24 | 686 மா. நல்லைய சாமி நாயுடு. | |
| | | | | | | | | | 3 49·0 | 7 54 | | |
| 97 | 1 | 97 1 | ர | ய | ... | 7-2 | 4 | 2 77 | 1 29·0 | 3 56 | 252 சு. பழனிவேல். | சதுரக் கிணறு. |
| | 2A | -2A | ர | ய | ... | 7-2 | 4 | 2 77 | 0 18·0 | 0 50 | 458 சு. சன்னாசி. | |
| | 2B | -2B | ர | ய | ... | 7-2 | 4 | 2 77 | 0 36·5 | 1 01 | 252 சு. பழனிவேல். | |
| | 2C | -2C | ர | ய | ... | 7-2 | 4 | 2 77 | 0 49·0 | 1 36 | 458 சு. சன்னாசி. | |
| | 3 | -3 | ர | ய | ... | 7-2 | 4 | 2 77 | 0 25·0 | 0 69 | 728 ஜோ. ராம ராஜ். | |
| | 4 | -3 | ர | ய | ... | 7-2 | 4 | 2 77 | 0 48·5 | 1 34 | 626 த. சடை யாண்டி கவுண்டர். | |
| | | | | | | | | | 3 06·0 | 8 46 | | |
| 98 | 1 | 98--1 | ர | ய | ... | 7-2 | 4 | 2 77 | 1 41·5 | 3 92 | 14 மை. சி. மு. அழகர்சாமி நாயுடு டிரஸ்டி அருள்மிகு ராமர்கோவில். | |

கிராம நிருவாக அலுவலர்
ஒடைப்பட்டி கிராமம்
உத்தமபாளையம் வட்டம்

## அ-பதிவேடு விவரங்கள் - ஊரகம்

**மாவட்டம் : தேனி**

**வட்டம் : உத்தமபாளையம்**

**கிராமம் : ஓடைப்பட்டி**

| | | | |
|---|---|---|---|
| 1. புல எண் | **67** | 9. மண் வயனமும் ரகமும் | **7 - 2** |
| 2. உட்பிரிவு எண் | **10** | 10. மண் தரம் | **4** |
| 3. பழைய புல உட்பிரிவு எண் | **67-10** | 11. தீர்வை (ரூ - ஹெ) | **2.77** |
| 4. பகுதி | **-** | 12. பரப்பு (ஹெக்டேர் - ஏர்) | **0 - 12.00** |
| 5. அரசு / ரயத்துவாரி | **ரயத்துவாரி** | 13. மொத்த தீர்வை (ரூ - பை) | **0.34** |
| 6. நிலத்தின் வகை | **புஞ்சை** | 14. பட்டா எண் | **1943** |
| 7. பாசன ஆதாரம் | **-** | 15. குறிப்பு | **-** |
| 8. இரு போகமா | **-** | 16. பெயர் | **1.பி.என். மணிகண்டன்** |

**குறிப்பு:**

1. மேற்கண்ட தகவல் / சான்றிதழ் நகல் விவரங்கள் மின் பதிவேட்டிலிருந்து பெறப்பட்டவை. இவற்றை தாங்கள் **https://eservices.tn.gov.in** என்ற இணைய தளத்தில் **25/14/030/67/10/170077** என்ற குறிப்பு எண்ணை உள்ளீடு செய்து உறுதி செய்துகொள்ளவும்.

## அ-பதிவேடு விவரங்கள் - ஊரகம்

**மாவட்டம் : தேனி**

**வட்டம் : உத்தமபாளையம்**

**கிராமம் : ஓடைப்பட்டி**

| | | | |
|---|---|---|---|
| 1. புல எண் | **96** | 9. மண் வயனமும் ரகமும் | **7 - 3** |
| 2. உட்பிரிவு எண் | **3A1** | 10. மண் தரம் | **5** |
| 3. பழைய புல உட்பிரிவு எண் | **96-3A** | 11. தீர்வை (ரூ - ஹெ) | **2.15** |
| 4. பகுதி | **P** | 12. பரப்பு (ஹெக்டேர் - ஏர்) | **0 - 50.00** |
| 5. அரசு / ரயத்துவாரி | **ரயத்துவாரி** | 13. மொத்த தீர்வை (ரூ - பை) | **1.07** |
| 6. நிலத்தின் வகை | **புஞ்சை** | 14. பட்டா எண் | **4112** |
| 7. பாசன ஆதாரம் | **-** | 15. குறிப்பு | **-** |
| 8. இரு போகமா | **-** | 16. பெயர் | **1.நா.மணிகண்டன்** |

**குறிப்பு:**

1. மேற்கண்ட தகவல் / சான்றிதழ் நகல் விவரங்கள் மின் பதிவேட்டிலிருந்து பெறப்பட்டவை. இவற்றை தாங்கள் **https://eservices.tn.gov.in** என்ற இணைய தளத்தில் **25/14/030/96/3A1/200068** என்ற குறிப்பு எண்ணை உள்ளீடு செய்து உறுதி செய்துகொள்ளவும்.