Verified RealEstate™

Your trusted partner for buying, selling, and managing property, ensuring hassle-free service with 100% transparency.

3/350/2 Mettukuppam,
OMR Thoraipakkam,
Chennai, India

hello@verified.realestate
+91 9996 12 9996

Official Property Record

Digitally Verified Record - Powered by Verified RealEstate™



நகர் ஊரமைப்புத் துறை - (DTCP)

திண்டுக்கல் உள்ளூர் திட்டக்குழுமம் - திண்டுக்கல் மாவட்டம்

ஆலமரத்துப்பட்டி ஊராட்சி

திண்டுக்கல் மாவட்டம், ஆத்தூர் வட்டம், ஆத்தூர் ஊராட்சி ஒன்றியம், ஆலமரத்துப்பட்டி கிராமம் மற்றும் ஊராட்சி, சர்வே எண்கள்:28/2A1B1,28/3B,29/2A, 29/2C,29/2D,29/15A, &29/ 15C -ல் அமையும் உத்தேச குடியிருப்பு மனைப்பிரிவிற்கான தொழில்நுட்ப ஒப்புதல் வரைபடம்.

(திட்டப் பகுதி)

இணையதள விண்ணப்ப எண்: **OTHG9AST**

அளவு : 1 : 400 (1 செ.மீ = 4மீ)

குறிப்பு :

மனைப்பிரிவின் மொத்த பரப்பு	:	3511.00 ச.மீ (அ) 0.867 ஏக்கர்
சாலையின் பரப்பளவு	:	913.14 ச.மீ
ஒதுக்கிய மனைகள்	:	20

மனைப்பிரிவின் எல்லை :
நிலையிலுள்ள சாலை :
மனைப்பிரிவு சாலை :

பொது ஒதுக்கீடு:

உள்ளாட்சிக்கு தானமாக ஒப்படைக்கப்படவை :

1).மனைப்பிரிவு சாலையின் பரப்பு : 913.14 ச.மீ (மூலை முடக்கு உட்பட.)

மனைகளின் பரப்பளவு - (மனைப்பிரிவின் மொத்தப்பரப்பு - மனைப்பிரிவு சாலையின் பரப்பு)

= (3511.00 - 913.14) = 2597.86 ச.மீ)

2).பூங்கா ஒதுக்கீடு:

பூங்காவிற்கு தேவையான பரப்பு = 10 % (மனைப்பிரிவின் மொத்த பரப்பு - மனைப்பிரிவு சாலையின் பரப்பு)

= 10 % (3511.00 - 913.14) = 259.78 ச.மீ)

பூங்கா ஒதுக்கீடு பரப்பிற்கான தொகை அரசாணை 18 நகரி (மகுடவது நாள்:04.02.2019 விதி.47(6)(a) நகர் ஊரமைப்பு இயக்குநர், சென்னை அவர்களின் கற்றறிக்கை கடிதம் ந.க.எண்:4367/2019 நாள்: 05.02.2020 -ன் தெரிவித்துள்ளதன்படி அரசு வழிகாட்டி மதிப்பீட்டில் உள்ளபடி உரிய தொகையை உரிய கணக்குதலைப்பில் செலுத்தப்பட்டுள்ளது

3).உள்ளாட்சிக்கு தானமாக ஒப்படைக்கப்படவை:

(மனைப்பிரிவின் மொத்தப்பரப்பு - மனைப்பிரிவு சாலையின் பரப்பு)x 0.50%

(3511.00 - 913.14) x 0.50 % = 12.98 ச.மீ)

ஒதுக்கிய பரப்பு - 13.26 ச.மீ (0.51%)

4).TANGEDCO -க்கு தானமாக ஒப்படைக்கப்படவை:

(மனைப்பிரிவின் மொத்தப்பரப்பு - மனைப்பிரிவு சாலையின் பரப்பு)x 0.50%

(3511.00 - 913.14) x 0.50 % = 12.98 ச.மீ)

ஒதுக்கிய பரப்பு - 13.38 ச.மீ (0.51%)

மூலை முடக்கு :

12மீ வரையிலான அகலச்சாலைகளுக்கு 1.50மீ x 1.50மீ விடப்பட வேண்டும்.

கட்டிட வரம்பு :

9மீ வரையிலான அகலச்சாலைகளுக்கு 1.50மீ விடப்பட வேண்டும்.

9மீ முதல் 18மீ வரையிலான அகலச்சாலைகளுக்கு 3.0மீ விடப்பட வேண்டும்.

நிபந்தனைகள் :

1. அரசாணை எண் 181, வீட்டு வசதி மற்றும் நகர்ப்புற வளர்ச்சித்துறை நாள் 09.12.2020-ன்படியும் மற்றும் நகர் ஊரமைப்பு இயக்குநர் சென்னை அவர்களது கற்றறிக்கை ந.க.எண்.19799/2020/பே நாள்:24.12.2020-ன் படி மனைப்பிரிவு சாலைகள், மூலை முடக்கு மற்றும் பூங்கா ஆகியவைகளும் உள்ளாட்சிக்கும் ஒதுக்கவேண்டும் எண் 18, நகரி (மகு.வ.எ.1) துறை நாள்:04.02.2019-ன்படியும் அரசாணை எண்:16, நகரி(மகு.வ.துறை) நாள்:31.01.2020 -ன்படியும் மேற்படி பொது உபயோகம் என ஒதுக்கீடு செய்யப்பட்டுள்ள இடத்தினை உள்ளாட்சிக்கு தனியாகவும், TANGEDCO என ஒதுக்கீடு செய்யப்பட்டுள்ளதினை மின்பகிர்மான கழகத்திற்கு தனியாகவும் அல்லது ஊராட்சிக்கும் தனித்தனியும் முறை ஒப்படைப்பு செய்யப்பட்டுள்ளது.
2. நில உபயம் குறித்து வழங்கப்பட்ட சான்றுகள் மற்றும் பரிசீலனைக்கு சமர்ப்பிக்கப்பட்ட ஆவணங்கள் சரியானவை அல்ல என்று அறியப்பட்டாலோ அல்லது மனைப்பிரிவிற்கு தொழில் நுட்ப ஒப்புதல் வழங்கியதால் பாதிப்பு ஏற்படக்கூடிய சூழ்நிலை ஏற்படின் மனைப்பிரிவிற்கு வழங்கப்பட்ட தொழில் நுட்ப ஒப்புதல் எவ்வித முன்னறிவிப்பும் இன்றி நகர் ஊரமைப்பு இயக்குநரால் சென்னை அவர்களால் ரத்து செய்யப்படும்.
3. விற்பனைக்குகூடான மனைகளை விற்பனை செய்யும் போது இவ்வமைப்பு நகரமைப்பு ஊரமைப்புத்துறையில் ஒப்புதல் அளிக்கப்பட்ட ஆணையின் நகல் மனை வாங்குபவர்களுக்கு கட்டாயம் வழங்கப்பட வேண்டும்.
4. ஒப்புதல் அளிக்கப்பட்ட மனைப்பிரிவு வரைபடத்தை எந்தவித மாற்றம் விருதவேறு மனைப்பிரிவு நுமனைப்பிரிவில் 0.6மீ x 1.2மீ என்ற குறைந்தபட்ச அளவிலான நிரந்தர நகவல் பலகை மூலம் பொதுமக்கள் பார்வைக்கு நிரந்தரமாக பிரகாசிக்கப்பட வேண்டும்.
5. உத்தேச மனைப்பிரிவு சாலைகள் தார் சாலைகளாக அமைக்கப்பட்ட பின்னர் உத்தேச மனைப்பிரிவு சாலைகளின் தரம் குறித்து உரிய அலுவலரிடம் தகுதிச்சான்று பெற்று கொள்ளப்பட வேண்டும்.
6. அரசாணை எண்:141, வீட்டு வசதி மற்றும் நகர்ப்புற வளர்ச்சித்துறை நாள் : 16-7-2020 -ன் படி, உத்தேச மனைப்பிரிவில் தார் சாலை, மழைநீர் வடிகால் மற்றும் தெருவிளக்கு அமைக்கப்பட்ட பின்னர் சம்மந்தப்பட்ட உள்ளாட்சி இறுதி ஒப்புதல் வழங்கப்பட வேண்டும்.
7. குறைந்த மின் அழுத்த கம்பி பாதையின் போக்கினை மதுரைமார் தனது சொந்த செலவில் அகற்கேற்கப்படும் மனைப்பிரிவு சாலைக்கேற்ப மாற்றி அமைத்து கொள்வதாக உறுதிமொழி பத்திரம் வழங்கியுள்ளார். மின்வாரிய ஒப்புதலுடன் உத்தேச சாலையின் போக்கிற்கேற்ப குறைந்த மின் அழுத்த கம்பி பாதை மாற்றி அமைக்கப்பட்டதை உறுதி செய்து கொண்டு உள்ளாட்சியால் இறுதி ஒப்புதல் வழங்கப்பட வேண்டும்.
8. நகர் ஊரமைப்பு ஆணையர், சென்னை அவர்கள் கற்றிக்கையின்படி,"The Tamil nadu Government in G.O.Ms. No:112, Housing and Urban Development Department, Dated : 22.06.2017 have approved the Tamilnadu Real Estate (Regulation & Development) Act 2016 .The promoter has to advertise, Market, book, sell or offer for sale, or invite persons to purchase in any manner any piot, apartment or building, as tha case may be in any Real Estate project or part of it only after registering the real estate project with the TNRERA (Tamil Nadu Real Estate Regulatory Authority)"

குறிப்பு : அனைத்து அளவுகளும் மீட்டரில் குறிப்பிட்டப்பட்டுள்ளது.

SWP/LPA /DINDIGUL /LAYOUT NO : 50 /2024

SWP/LPA /DINDIGUL /PLANNING PERMISSION NO : 56 /2024

உறுப்பினர் செயலர் /துணை இயக்குநர் (பொ)
திண்டுக்கல் உள்ளூர் திட்டக்குழுமம்
மாவட்ட நகர் ஊரமைப்பு அலுவலகம்
திண்டுக்கல் மாவட்டம்.


இரா. முனீஸ்வரன்
வரைவாளர் நிலை - III

சா. திருமுரளி
மேற்பார்வையாளர் / வரைவாளர் நிலை - II

Signature valid Signature valid

Signed by: Deputy Director
Location:Dindigul
Date:

Signed by: Village Panchayat President
Location:Dindigul
Date:

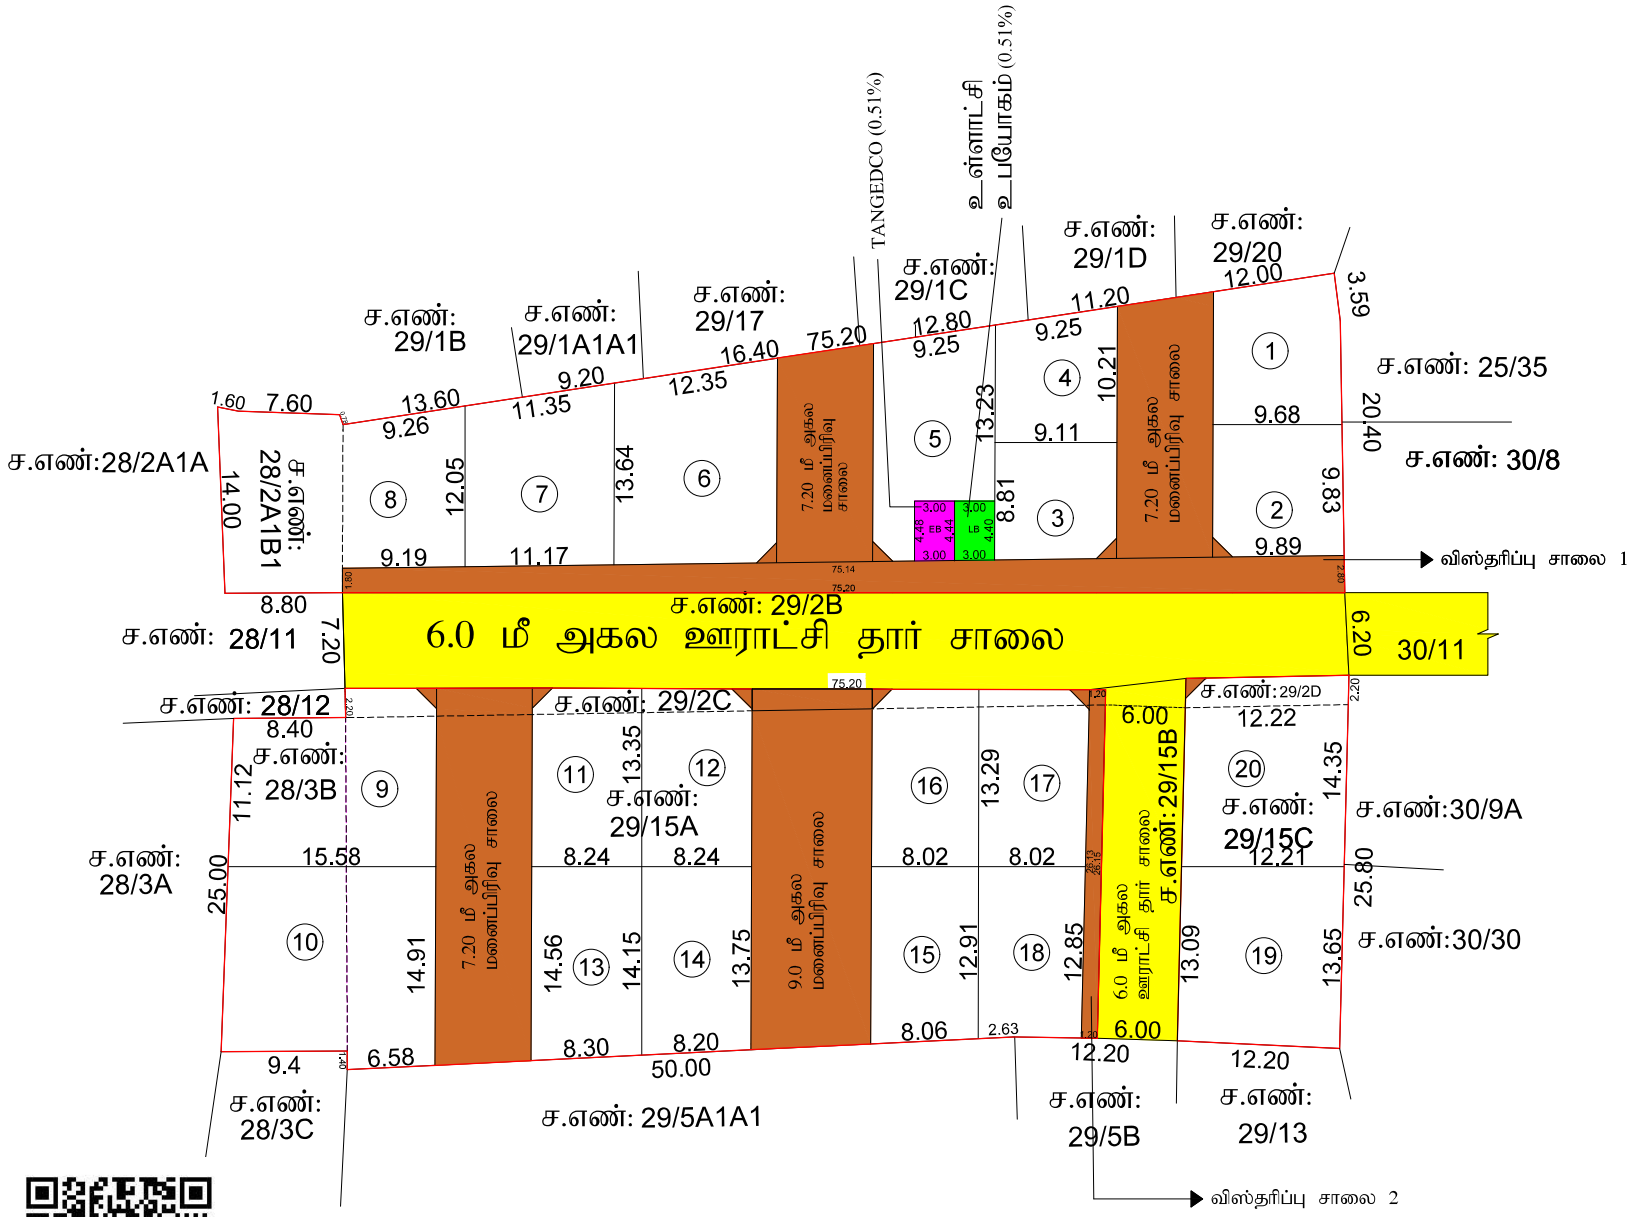



our services doesn't just end there

Buying & Selling Services

Property Buying Assistance, Property Selling Support, Market Price Analysis, Owner Outreach and Negotiation.

Legal & Documentation Services

Certified EC, Patta, legal opinions, property verification, due diligence, litigation solutions, and legal heir certificates.

Property Development & Approvals

Building plan approvals, construction, layout and sub-division approvals, zone conversion, and occupancy certification.

NRI & Investment Services

Escrow Services, Rentals, Litigation Solutions, Property Valuation and Property Management

Compliance & Special Services

Demolition, Vaasthu checks, regularization of unauthorized buildings, and office space solutions.



empowering your real estate decisions with smart tools

Property Valuation & Cost Estimation

Guideline Value, Apartment Composite Value, Stamp Duty & Registration Fees Calculator, Building Value Calculator, Capital Gains Calculator, Area Unit Converter, Length Unit Converter

Ownership, Compliance & Legal Verification

Encumbrance Certificate (EC) Search, Find Your SRO, Temple Property Check, WAQF Property Check, View Patta/Chitta, View FMB, Patta Analyzer, EC Analyzer

Zoning & Land Use Analysis

Land Use Zone Finder, CRZ Zone Check, Aquifer Zone Check, CBA Check, EWS Check, Road Width Check, Proposed Road Widening Check, FSI Calculator

Property Documentation & Workflow Tools

Forms & Templates, Document Generator, Document Translation, Dictionary

Vastu & Property Management Tools

Home Vastu Shastra, Plot Vastu Shastra, Property Management

Verified RealEstate™

We're honored to be part of your real estate journey

3/350/2 Mettukuppam,
OMR Thoraipakkam,
Chennai, India

hello@verified.realestate
+91 9996 12 9996
www.verified.realestate