


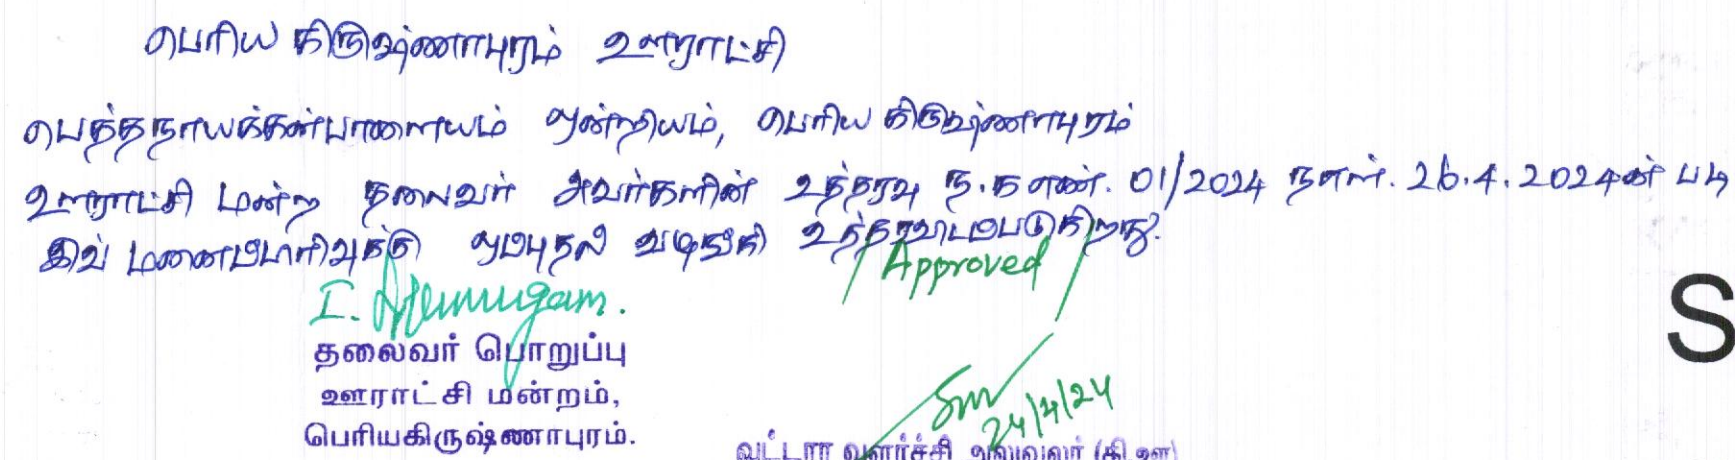

Signed by: Assistant Director
Location: Salem
Date: 2023.12.02 13:08:32

தற்போது :	
மனைப்பிரிவின் பரப்பு	: 5.355 ஏக்கர் (அ) 21679.00 ச.மீ
கோரிய மனைகள்	: 121
ஒதுக்கிய மனைகள்	: 115
மனுதாரர் உபயோகம்	: 01
மனைப்பிரிவு எல்லை.....	
நிலையிலுள்ள சாலை.....	

பூங்கா மொத்த பரப்பு	: 1830.85 ச.மீ (11.02%)	
பொது உபயோகம்		
TNCD & BR 2019, 47(8) - ன் படி தானமாக ஒப்படைக்கப்பட்டவை		
உள்ளாட்சிக்கு தானமாக ஒப்படைக்கப்பட்ட பொது உபயோக மனை பரப்பு		
உள்ளாட்சிக்கு ஒதுக்கப்பட்ட (PP1) மனைப்பரப்பு - 87.65 ச.மீ (0.52%)		
(TANGEDCO)-க்கு தானமாக ஒப்படைக்கப்பட்ட பொது உபயோக மனை பரப்பு		
TANGEDCO-விற்கு ஒதுக்கப்பட்ட (PP2) மனைப்பரப்பு - 85.15 ச.மீ (0.51%)		
மூலை முடிக்கு :- 7.2மீ முதல் 12.0மீ வரையிலான அகல சாலைகளுக்கு 1.5மீ x 1.5மீ விடப்படல் வேண்டு		

APPROVAL NO: SWP/DTCP/SALEM/LAYOUT NO: 279/2023

நகர் ஊரமைப்பு உதவி இயக்குநர்
மாவட்ட நகர் ஊரமைப்பு அலுவலகம்
சேலம் மாவட்டம்