
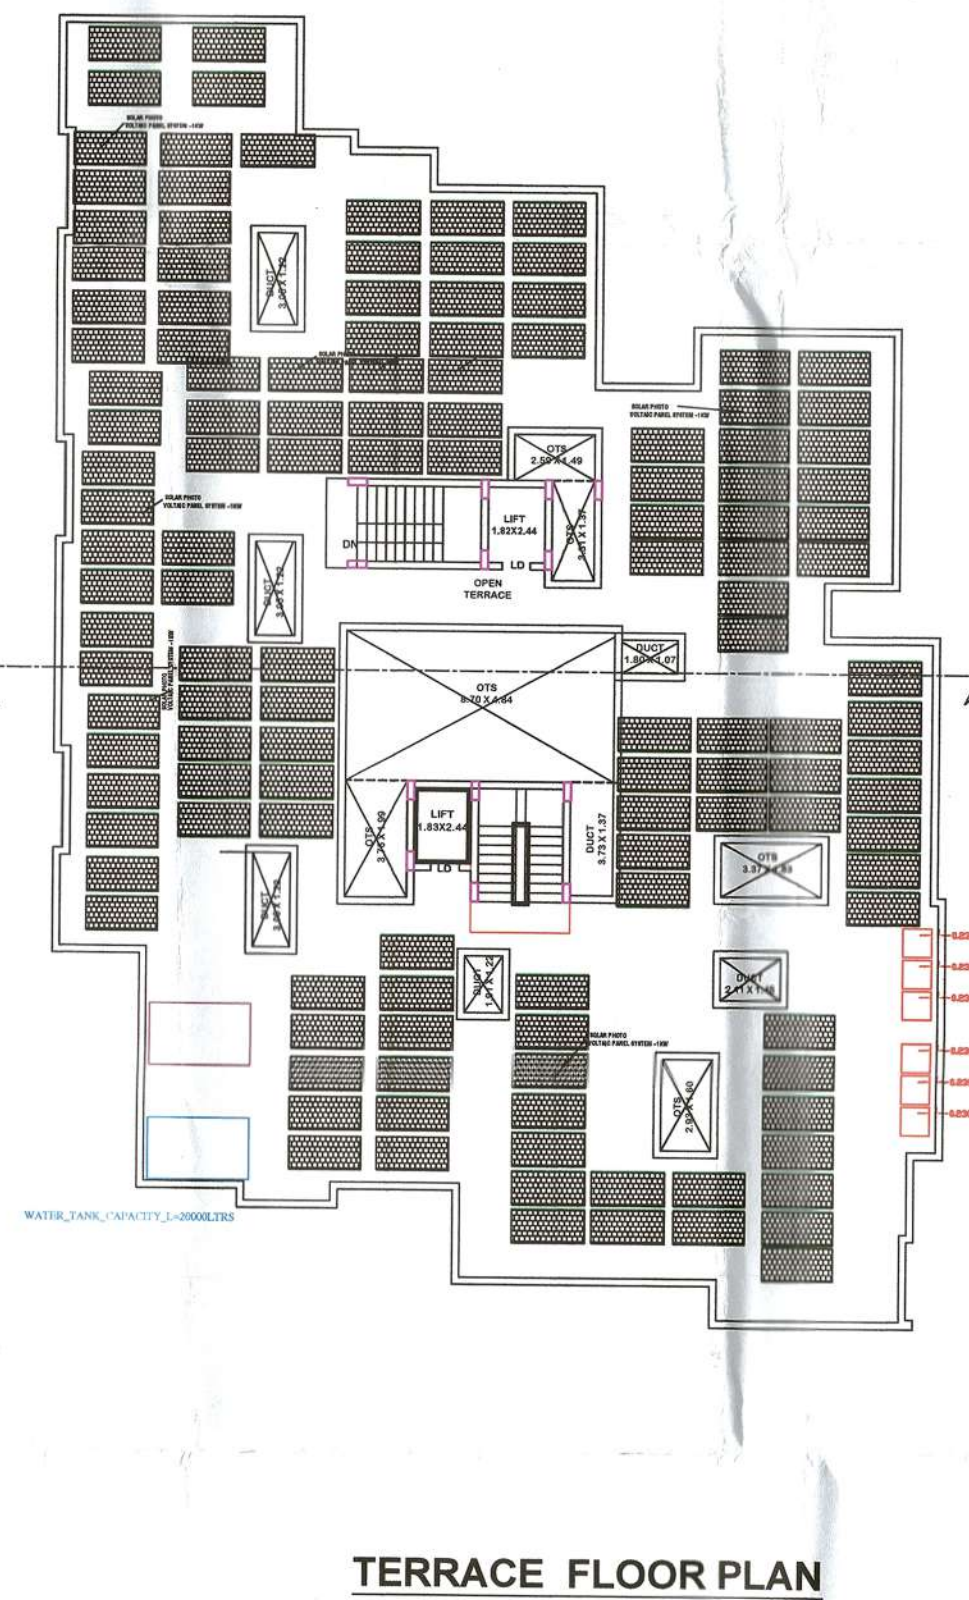
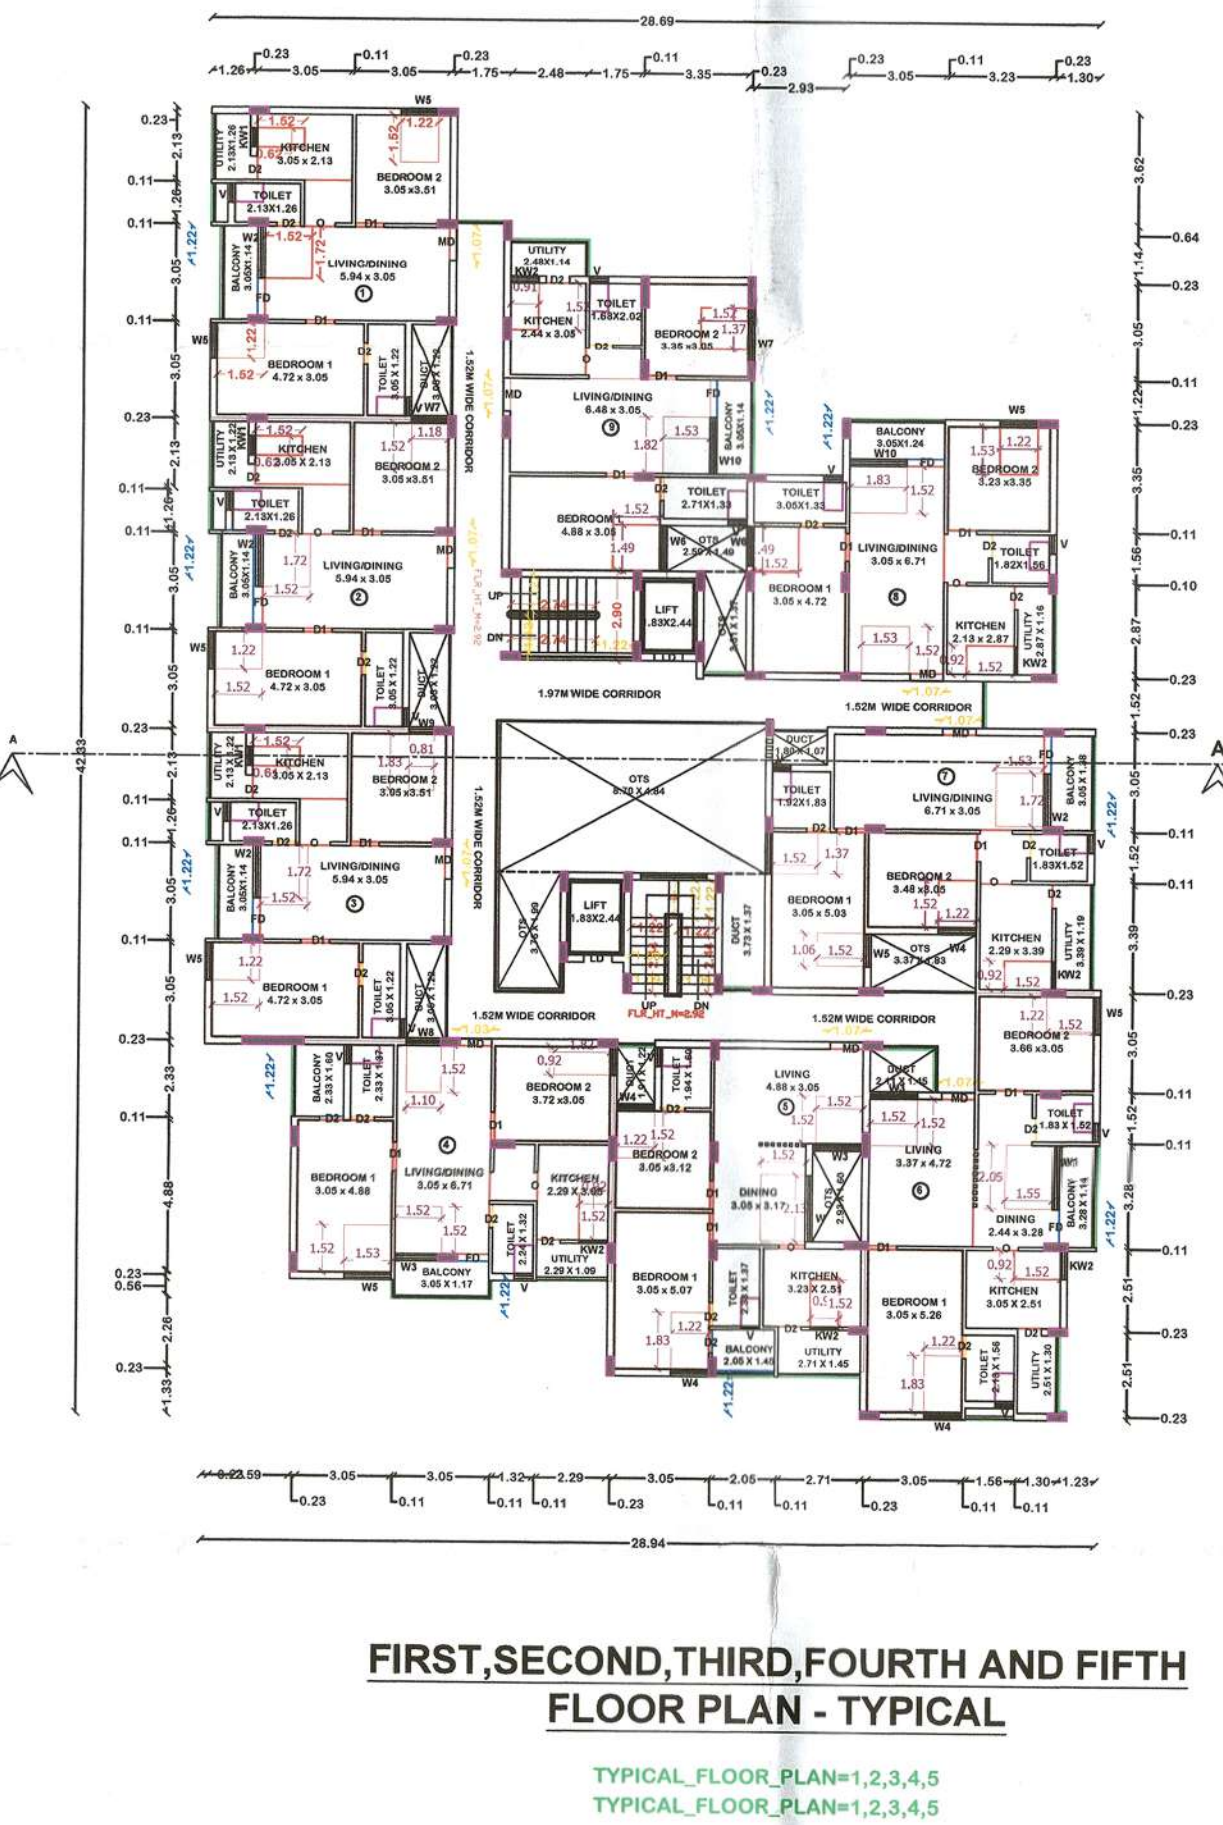
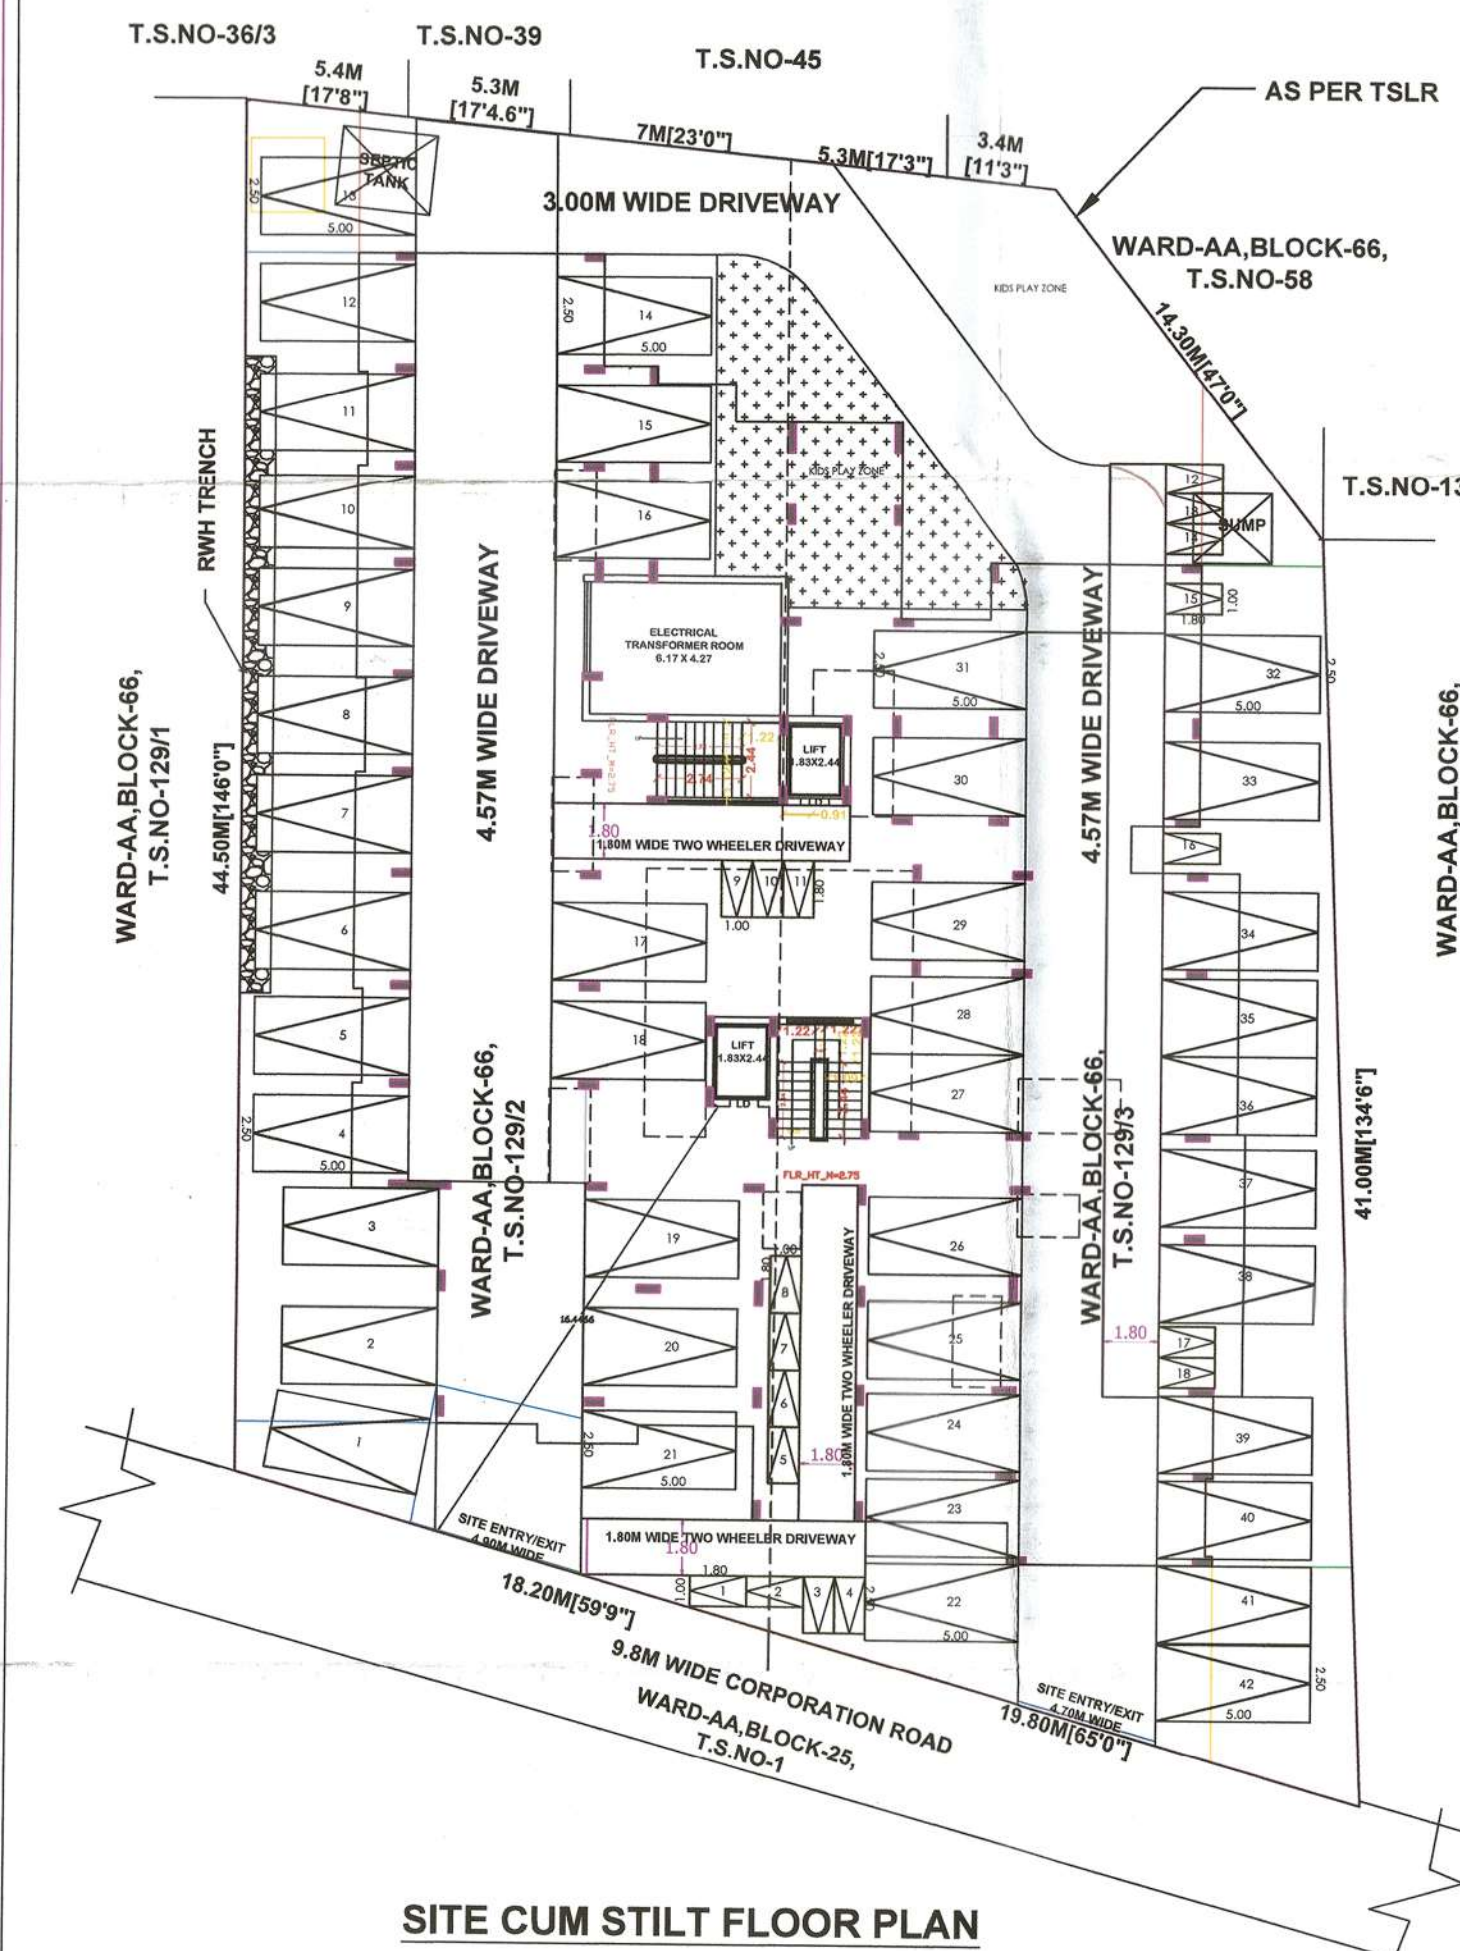


APPLICANT: 1.Mr.O.G.V.GOVINDAVENKATRAMAN.,S/O.O.G.VENKATESAN. 2.Mrs.S.RENUKA.,W/O.O.S.R.SHANMUGAN.
3.Mrs.K.UMARANI.,W/O.ALAGIRIKUMAR. 4.Mrs.T.VIJAYALAKSHMI.,W/O.THANGAVEL.
5.Mr.J.VENKATAKRISHNAN.,S/O.JAYAGOPAL.

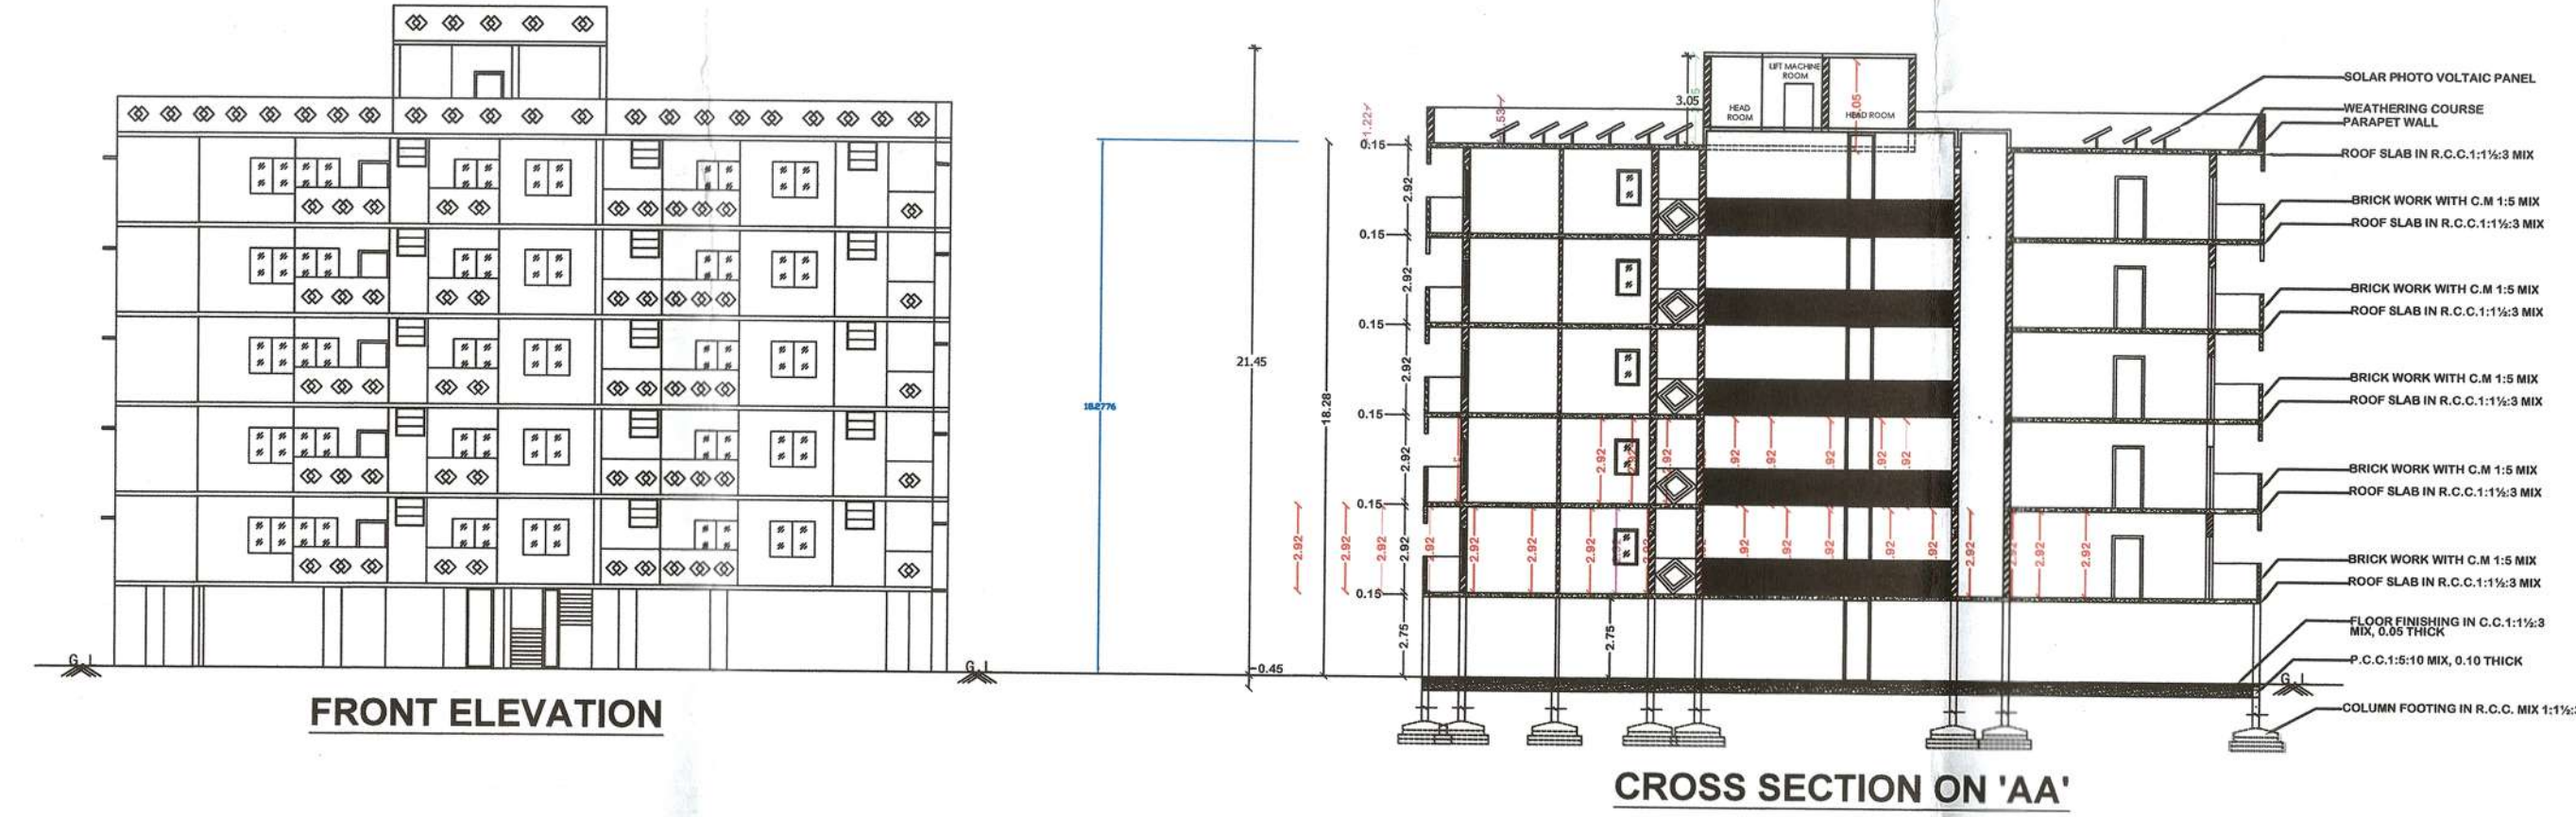

சேலம் மாநகராட்சி
பி. அனாசா
கமிஷன் 24/9/2024 நாள் 25/12/20
உத்தரவின்படி நிபந்தனைகளுக்குட்பட்டு
கட்டிட அனுமதி வழங்கப்பட்டது.
அனுமதி காலம் 24/12/24 முதல் 25/12/24 முடிய

உண்மை நகல்

ஆணையருக்காக
சேலம் மாநகராட்சி.



Roc No:SWP/BPA/109303/2024
Site Boundary Shown as 'A to E' and
numbered as SWP/DTCP/SALEM/
Site Approval No:297/2024

Roc No:SWP/BPA/109303/2024
Planning Permission No:103/2024
This Revised No:294/2024

[illegible]

Signed by: Director
Location:null
Date:2024.07.03 10:59:23

Signed by: Assistant Director
Location: Salem
Date: 2024.11.17 18:34:29