



Signature Not Verified
Signed by: Joint Director
Location: Coimbatore
Date: 2025.12.30 11:41:20

Signature Not Verified
Signed by: Executive Officer
Location: Coimbatore
Date: 2026.04.24 18:07:19

- i) மனைப்பிரிவு சாலை-1:

$((84.80+85.70)/2)) \times 9 = 767.25 \text{ ச.மீ}$
- ii) மனைப்பிரிவு சாலை-2:

$((39.2+39.2)/2)) \times 9 = 352.80 \text{ ச.மீ}$
- iii) மனைப்பிரிவு சாலை-3:


$((13.70+13.70)/2)) \times 9 = 123.30 \text{ ச.மீ}$
- iv) மனைப்பிரிவு சாலை-4:

$((39.1+39.1)/2)) \times 7.2 = 281.52 \text{ ச.மீ}$
- v) மனைப்பிரிவு சாலை-5:

$((39.3+39.3)/2)) \times 7.2 = 282.96 \text{ ச.மீ}$
- vi) மூலை முடக்கு

= 7.87 ச.மீ

மொத்தப் பரப்பு = 1815.70 ச.மீ

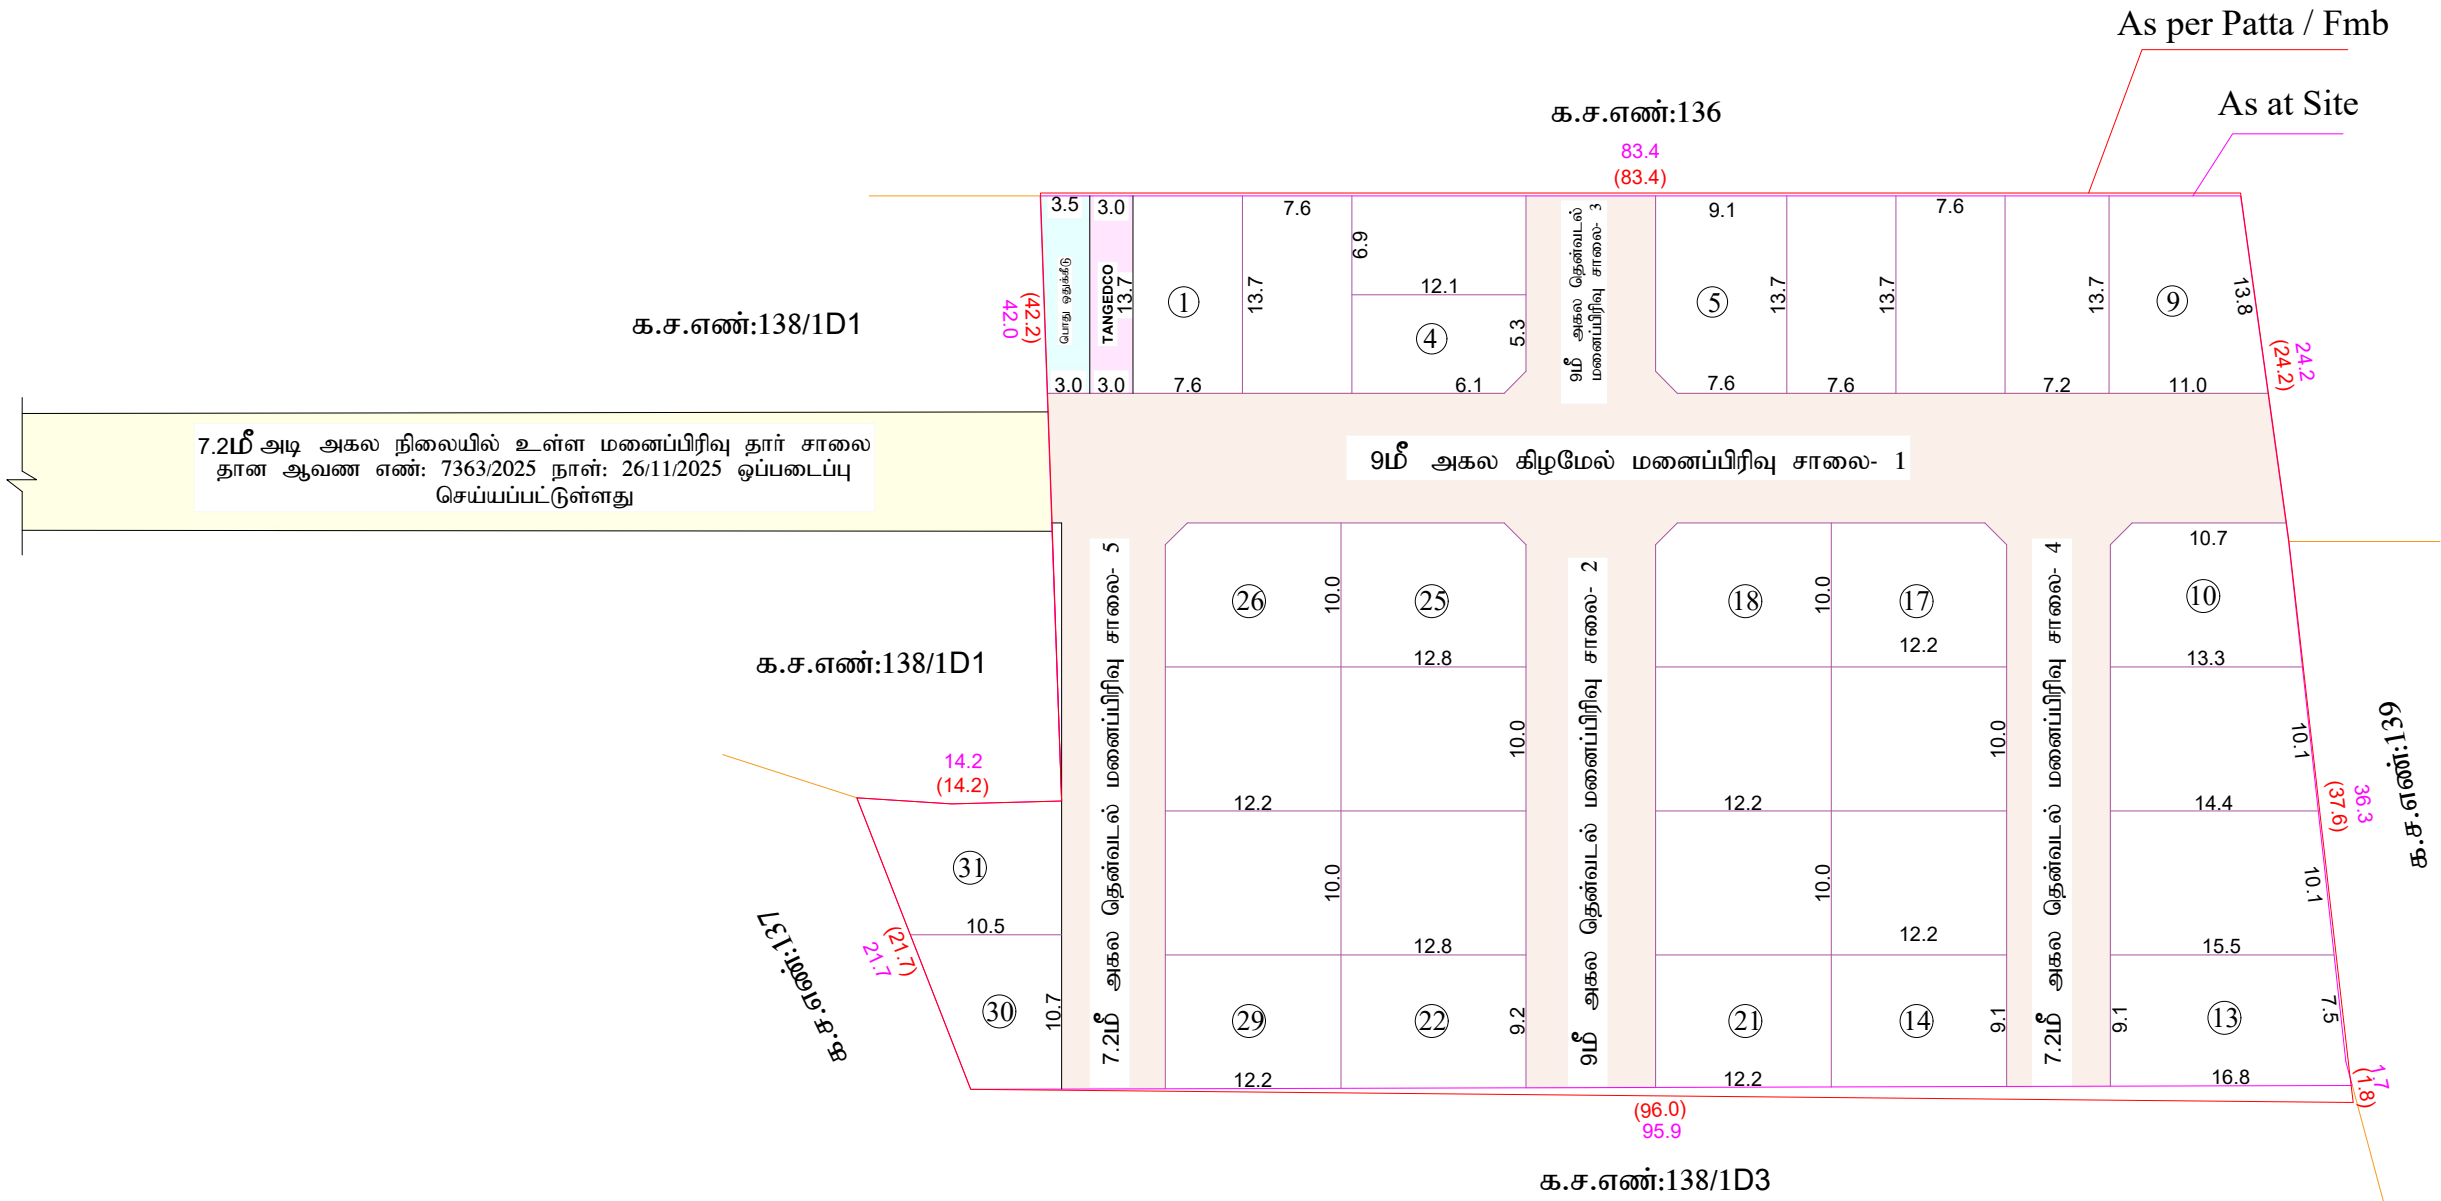

மாவட்ட நகர் ஊரமைப்பு அலுவலகம் - கோயம்புத்தூர்	
கோயம்புத்தூர் உள்ளூர் திட்டக் குழுமம்	
பேரூர் பேரூராட்சி	
கோயம்புத்தூர் மாவட்டம் பேரூர் வட்டம் பேரூர் பேரூராட்சி மற்றும் கிராமம் க.ச.எண்:138/1D2 -ல் அமைந்துள்ள குடியிருப்பு மனைப்பிரிவிற்கான தொழில்நுட்ப ஒப்புதல் வரைபடம்.	
இணையதள விண்ணப்ப எண் : 92PCZBNU	நாள்:08.11.2025
அளவு : 1அங்குலம் 33அடி (1:400)	வ
மனைப்பிரிவின் பரப்பு (As Per Patta/ Fmb) : 1.40 ஏக்கர் (அ) 5665.60ச.மீ	
மனைப்பிரிவின் பரப்பு (As Per Site) : 1.37 ஏக்கர் (அ) 5544.20ச.மீ	
மனைப்பிரிவின் பரப்பு (As Per Document) : 1.40 ஏக்கர் (அ) 5665.60ச.மீ	
மொத்த மனைகள் : 31 Nos	
மனைப்பிரிவின் எல்லை	
நிலையில் உள்ள சாலை	
உள்ளாட்சிக்கு தானமாக ஒப்படைக்கப்பட்ட மனைப்பிரிவு சாலை	
பொது ஒதுக்கீடு:	
உள்ளாட்சிக்கு தானமாக ஒப்படைக்கப்பட்டவை:	
i) உள்ளாட்சிக்கு ஒப்படைக்கப்பட்ட மனைப்பிரிவு சாலை பரப்பு	= 1815.70 ச.மீ
மனைப்பிரிவு சாலை நீங்கலான பரப்பு	= (5544.20-1815.70) = 3728.50 ச.மீ
ii) பொது உபயோகம்	
உள்ளாட்சிக்கு தானமாக ஒப்படைக்கப்பட்ட பரப்பு	= (மனைப்பிரிவின் பரப்பு - மனைப்பிரிவு சாலையின் பரப்பு) X 0.5/100
	= (5544.20 - 1815.70 X 0.5/100)
தேவையான பரப்பு	= 18.64 ச.மீ
ஒப்படைக்கப்பட்ட பரப்பு	= 44.52 ச.மீ (1.19%)
iii) TANGEDCO	
உள்ளாட்சிக்கு தானமாக ஒப்படைக்கப்பட்ட பரப்பு	= (மனைப்பிரிவின் பரப்பு - மனைப்பிரிவு சாலையின் பரப்பு) X 0.5/100
	= (5544.20 - 1815.70 X 0.5/100)
தேவையான பரப்பு	= 18.64 ச.மீ
ஒப்படைக்கப்பட்ட பரப்பு	= 41.10 ச.மீ (1.10%)
iv) பூங்காவிற்கு தேவையான பரப்பு	= மனைப்பிரிவு சாலை நீங்கலான பரப்பு x 10%
	= 3728.50 x 10% ச.மீ = 372.85 ச.மீ
[அரசாணை எண். 18 ந.தி (ம) கு.வ.துறை நாள்: 04.02.2019 ன் படி படி பூங்கா ஒதுக்கீடு 372.85 ச.மீ பரப்பிற்கு அரசு வழிகாட்டி மதிப்பு தொகை மனுதாரரால் செலுத்தப்பட்டுள்ளது]	
மூலை முடக்கு:	
12.0மீ அகல வரையிலான சாலைகளுக்கு 1.5மீ x 1.5மீ விடப்படல் வேண்டும்	
நிபந்தனைகள்:	
1) அரசாணை எண்.18நதி(ம)கு.வ.துறை நாள்:04.02.2019 மற்றும் அரசாணை எண்.16நதி(ம)கு.வ.துறை நாள்:31.01.2020-ன் படி மனைப்பிரிவு சாலைகள், பொது உபயோக ஒதுக்கீடு மற்றும் TANGEDCO-விற்கான பொது ஒதுக்கீடு உள்ளாட்சிக்கு தானமாக ஒப்படைப்பு செய்யப்பட்டுள்ளது. 2) இம்மனைப்பிரிவிற்கு உள்ளாட்சி இறுதி ஒப்புதல் அளிக்கும் முன், இடத்தினை எந்த துறையாலும் நில ஆர்ஜித நடவடிக்கை மேற்கொள்ளப்படவில்லை என்றும், எந்த துறைக்காகவும் நில ஆர்ஜிதப் படடியல் மாவட்ட வருவாய் அலுவலருக்கு அனுப்பப்படவில்லை என்றும் சம்மந்தப்பட்ட உள்ளாட்சி அவர்கள் உறுதி செய்து கொள்ள வேண்டும். 3) நில உரிமம் குறித்து வழங்கப்பட்ட சான்றுகள் மற்றும் பரிசீலனைக்கு சமர்ப்பிக்கப்பட்ட ஆவணங்கள் சரியானவை அல்ல என்று அறியப்பட்டாலோ அல்லது மனைப்பிரிவிற்கு தொழில் நுட்ப ஒப்புதல் வழங்கியதால் பாதிப்பு ஏற்படக்கூடிய சூழ்நிலை ஏற்படும் மனைப்பிரிவிற்கு வழங்கப்பட்ட தொழில் நுட்ப ஒப்புதல் எவ்வித முன்னறிவிப்பும் இன்றி நகர் ஊரமைப்பு துறையால் ரத்து செய்யப்படும் 4) வீற்பனைக்குண்டான மனைகளை வீற்பனை செய்யும் போது இவ்வரைபட நகலோடு நகர் ஊரமைப்புத் துறையில் ஒப்புதல் அளிக்கப்பட்ட ஆணையின் நகல் மனை வாங்குபவர்களுக்கு கட்டாயம் வழங்கப்பட வேண்டும். 5) ஒப்புதல் அளிக்கப்பட்ட மனைஉட்பிரிவு வரைபடத்தை எந்தவித மாற்றம் விடுதலின்றி மனைப்பிரிவு நுழைவாயிலில் 120செ.மீ x 60செ.மீ என்ற குறைந்தபட்ச அளவிலான நிரந்தர தகவல் பலகை மூலம் பொதுமக்கள் பார்வைக்கு நிரந்தரமாக பிரகரிக்கப்பட வேண்டும். 6) அரசாணை எண்.181 வீட்டு வசதி(ம) நகர்புற வளாச்சித்துறை நாள்:09.12.2020-ன் படி உத்தேச குடியிருப்பு மனைப்பிரிவிற்கு தேவையான தார்சாலை வசதி, மழைநீர் வடிகால் வசதிகள், மேல்நிலைத்தொட்டி, தெருவிளக்கு வசதி மற்றும் இதர வசதிகள் ஆகிய அடிப்படை வசதிகள் மனுதாரரால் அமைக்கப்பட்டு அதனை உள்ளாட்சியால் உறுதி செய்த பின்னரே இறுதி ஒப்புதல் வழங்கப்படல் வேண்டும். 7) அரசாணை எண்.141 வீட்டு வசதி(ம) நகர்புற வளாச்சித்துறை நாள்:16.07.2022-ன் படி மேற்கொள்ளப்பட வேண்டும்.	
ம.வ / (கோ.உ..தி.கு) எண் : 803 / 2025 (இணையவழி ஒப்புதல்)	
திட்ட அனுமதி எண் : 939 / 2025 (இணையவழி ஒப்புதல்)	
இணை இயக்குனர் / உறுப்பினர் செயலர் (பொ)	
மாவட்ட நகர் ஊரமைப்பு அலுவலகம்	
கோயம்புத்தூர் மாவட்டம்	