தமிழ்நாடு அரசு

வருவாய்த் துறை

நில உரிமை விபரங்கள் : இ. எண் 10(1) பிரிவு

மாவட்டம் : கோயம்புத்தூர்
வடக்கு

வட்டம் : கோயம்புத்தூர்

வருவாய் கிராமம் : கூடலூர் (வ-தெ)

பட்டா எண் : 9539

உரிமையாளர்கள் பெயர்

1. பார்ததசாரதி மகன் தீப பிரகாஷ்

| புல எண் | உட்பிரிவு | புன்செய் | | நன்செய் | | மற்றவை | | குறிப்புரைகள் |
|---|---|---|---|---|---|---|---|---|
| | | பரப்பு | தீர்வை | பரப்பு | தீர்வை | பரப்பு | தீர்வை | |
| | | ஹெக் - ஏர் | ரூ - பை | ஹெக் - ஏர் | ரூ - பை | ஹெக் - ஏர் | ரூ - பை | |
| 543 | 1A1B | 0 - 20.65 | 0.70 | -- | -- | -- | -- | 2024/0105/12/500417--2024/12/02/001629SD -------- 26-03-2024 |
| | | 0 - 20.65 | 0.70 | | | | | |

குறிப்பு :

1. மேற்கண்ட தகவல் / சான்றிதழ் நகல் விவரங்கள் மின் பதிவேட்டிலிருந்து பெறப்பட்டவை. இவற்றை தாங்கள் **https://eservices.tn.gov.in** என்ற இணைய தளத்தில் 12/02/002/09539/90216 என்ற குறிப்பு எண்ணை உள்ளீடு செய்து உறுதி செய்துகொள்ளவும்.
2. இத் தகவல்கள் 27-03-2024 அன்று 10:52:09 AM நேரத்தில் அச்சடிக்கப்பட்டது.
3. கைப்பேசி கேமராவின்2D barcode படிப்பான் மூலம் படித்து 3G/GPRS வழி இணையதளத்தில் சரிபார்க்கவும்



Scanned with OKEN Scanner

# அ-பதிவேடு விவரங்கள் - ஊரகம்

மாவட்டம் : கோயம்புத்தூர்

வட்டம் : கோயம்புத்தூர் வடக்கு

கிராமம் : கூ டூர் (வ தெ)

| | | | |
|---|---|---|---|
| 1. புல எண் | S43 | 9. மண் வயனமும் ரகமும் | 7 - 2 |
| 2. உப்பிரிவு எண் | 1A1B | 10. மண் தரம் | 3 |
| 3. பழைய புல உப்பிரிவு எண் | S43-1A1 | 11. தீர்வை (ரூ - ஹெ) | 3.38 |
| 4. பகுதி | P | 12. பரப்பு (ஹெக்டேர் - ஏர்) | 0 - 20.65 |
| 5. தாக / வகுதலால் | ரயத்துவாரி | 13. மொத்த தீர்வை (ரூ - பை) | 0.70 |
| 6. நிலத்தின் வகை | புஞ்சை | 14. பட்டா எண் | 9539 |
| 7. பாசன ஆதாரம் | - | 15. குறிப்பு | - |
| 8. இர போகம் | - | 16. பெயர் | 1.நீப பிரகாஷ் |

குறிப்பு:

1. மேற்கண்ட தகவல் / சான்றிதழ் நகல் விவரங்கள் மின் பதிவேட்டிலிருந்து பெறப்பட்டவை. இவற்றை தாங்கள் https://eservices.tn.gov.in என்ற இணைய தளத்தில் 12/02/002/543/1A1B/50216 என்ற குறிப்பு எண்ணை உள்ளீடு செய்து உறுதி செய்துகொள்ளவும்.

Back | Home

Scanned with OKEN Scanner

District : Coimbatore


Taluk : Coimbatore North

Village : Gudalur (N) (S) [2]

Survey No : 543/1A1B

Area : Hect 00 Ares 20.65

Scale : 1 : 557

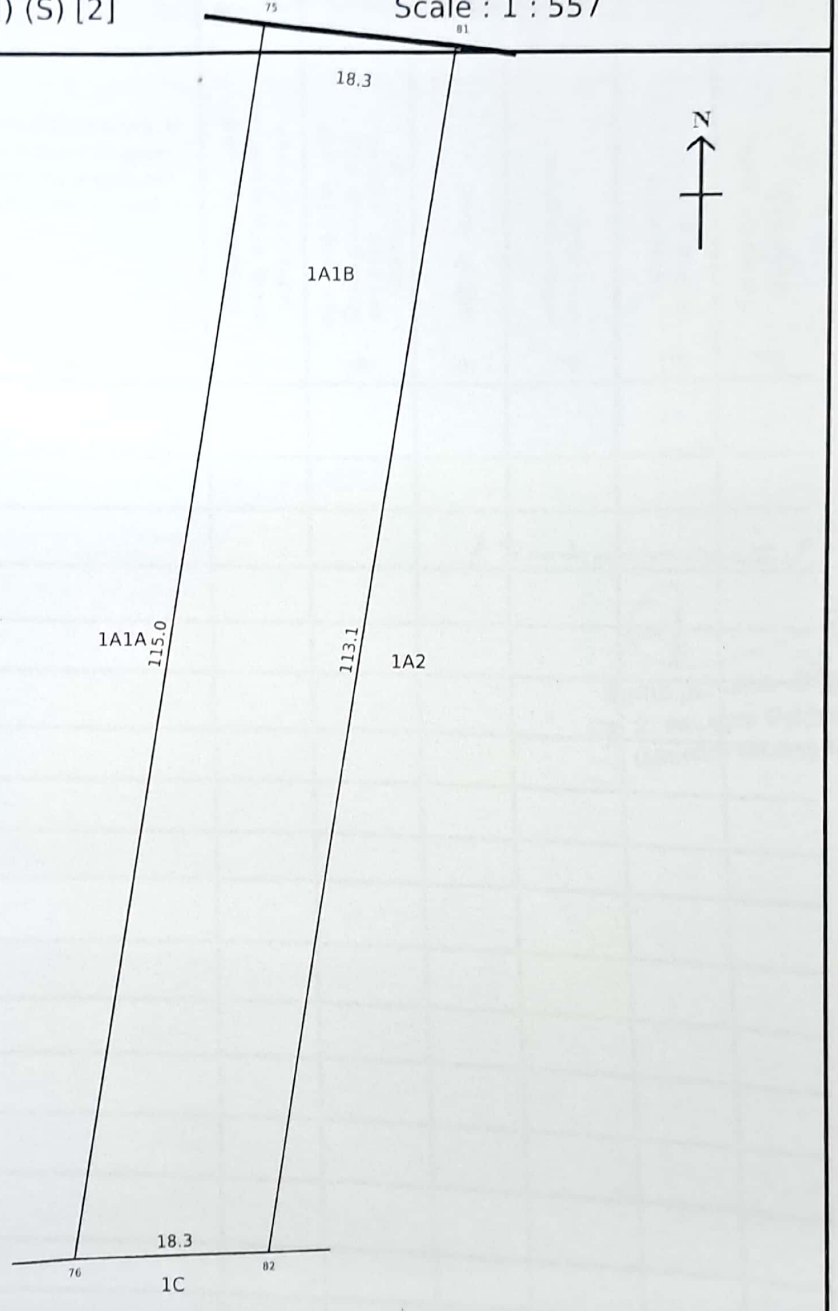


Data Digitally Signed By
MANIVEL PALANISAMY

Date of Issue: 01-04-2024 16:53:15

Survey and Settlement Department, Government of TamilNadu

270 fv.12

Scanned with OKEN Scanner

கிராமக் கணக்கு

1432 – ஆம் பசலியில் கோவை மாவட்டம் கோவை வடக்கு வட்டம் கடலூர் ஏகத்து

| நில வரித் திட்டத்தின்படி புலன்களின் விபரம். | | | | | கைப்பற்று தாரருடைய பெயரும் எண்ணும் அல்லது அனுபோக தாரருடைய பெயர். | சாகுபடியாளரின் பெயர். | முதல் போகம். | | | | |
|---|---|---|---|---|---|---|---|---|---|---|---|
| நில அளவை எண். | உட்பிரிவு எண். | பரப்பு. | தீர்வை. | ஒரு போகம் அல்லது இரு போகம். | | நிலத்தின் எந்த பகுதி யாவது சாகுபடியாளரால் பயிரிடப்பட்டுள்ளதா. | எந்த மாதத்தில் பயிர் செய்யப்பட்டது எந்த மாதத்தில் அறுவடை செய்யப்பட்டது. | பயிரின் பெயர். | பயிரான /அறுவடை யான பரப்பு. | உள்ளமையான பாய்ச்சல் ஆதாரம். | விளைச்சல் அளவு விழுக்காடு. |
| (1) | (2) | (3) | (4) | (5) | (6) | (7) | (8) | (9) | (10) | (11) | (12) |
| 543 | 1A1B | 0.20 | 0.70 | ஆத்து | நிலமாகவே | | | | | | |
| | | | | | | | | / இன்னமை வரை / | | | |

கிராம நிர்வாக அலுவலர்
வ. 2. கடலூர் தெற்கு கிராமம்
பூலுவப்பட்டி வடக்கு வட்டம்

(80172) G.P. III-A 10–10,00,000 Cps.-GBP.-Mdu.-7–2022.

Scanned with OKEN Scanner

மாவட்டம் : கோயம்புத்தூர்


வட்டம் : கோயம்புத்தூர் வடக்கு

கிராமம் : கூடலூர் (வ-தெ) [2]

புல எண் : 543

பரப்பளவு : எக்டர் 06 ஏர் 77.38

அளவு : 1 : 1000

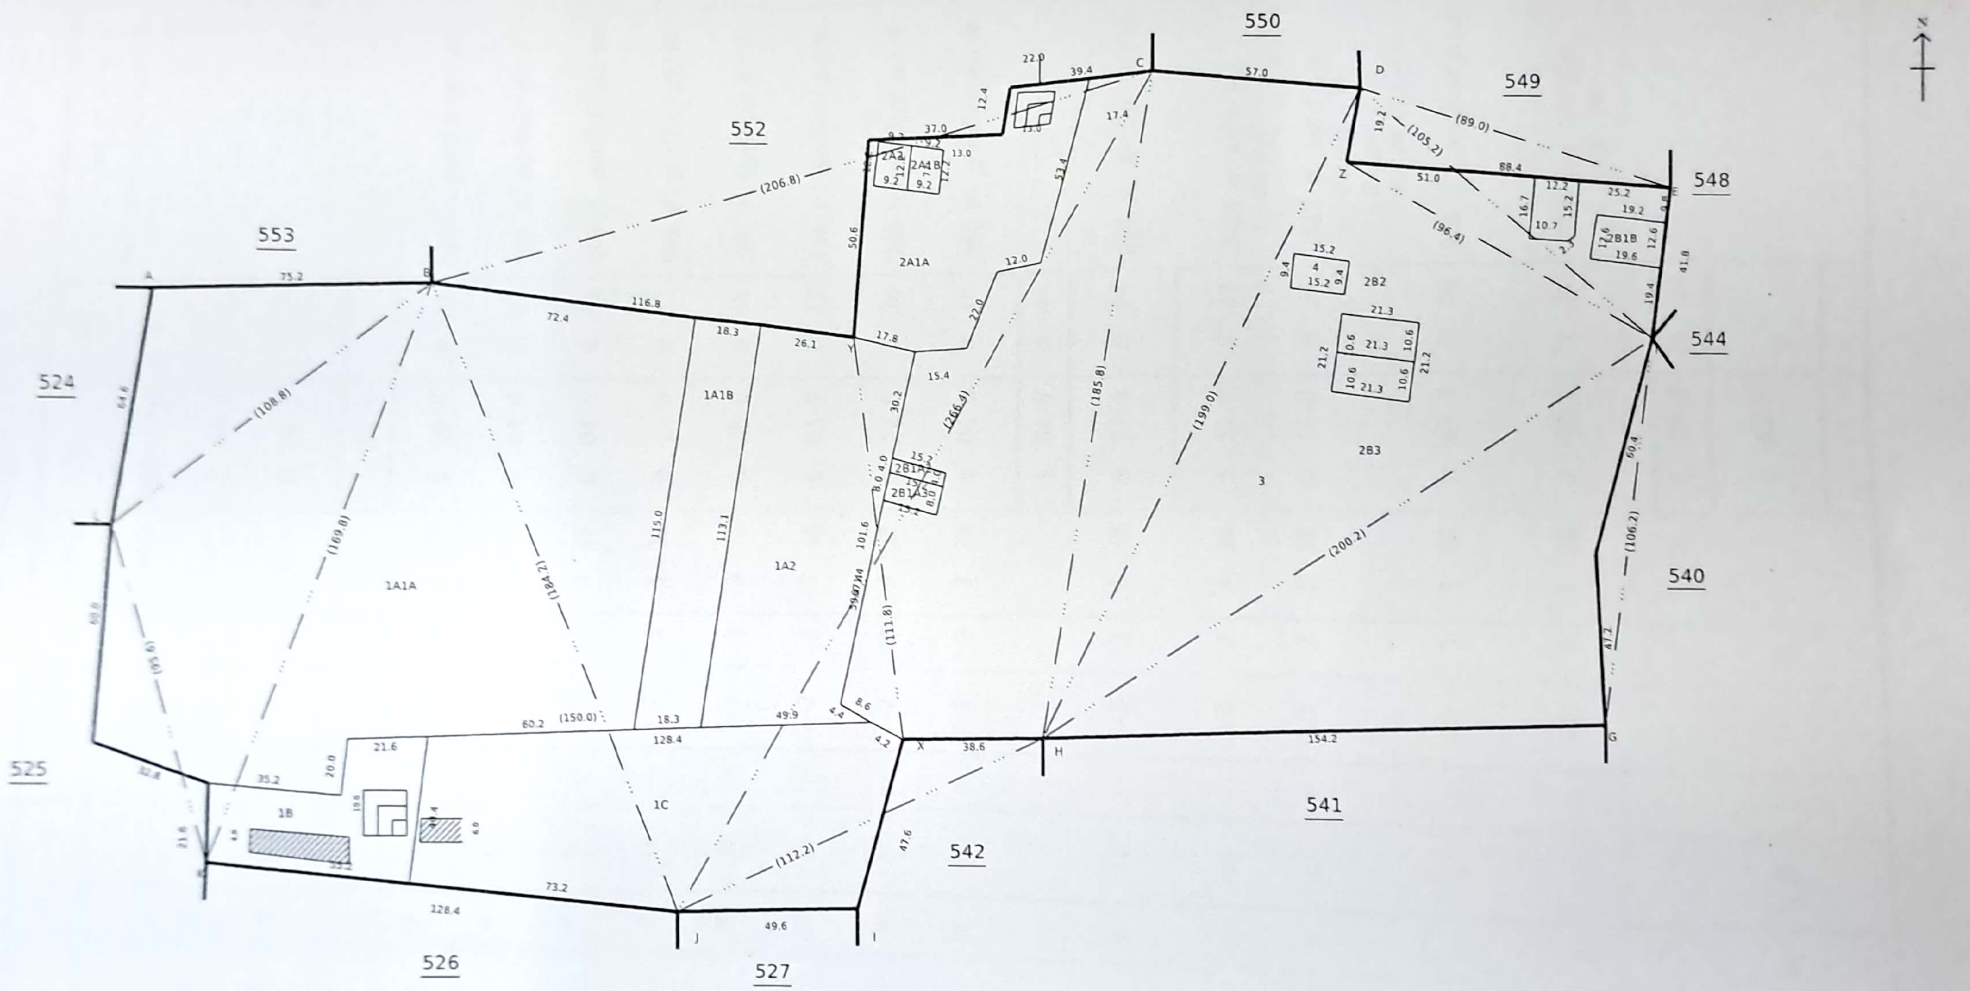



Data Digitally Signed By
MANIVEL PALANISAMY

Date of Issue: 25-06-2024 14:22:30

Scanned with OKEN Scanner

| 1 | 2 | 3 | 4 | 5 | 6 | 7 | 8 | 9 | 10 | 11 | 12 |
|---|---|---|---|---|---|---|---|---|---|---|---|
| | | | | | | | ஏ. வை. | ஹெ. ஏர்ஸ் | ஏ. வை. | | |
| 540 | 1 | 540-1 | அ | புஞ | ... | ... | ... | ... | 1 45·5 | ... | ..... | வாரி. |
| | 2 | -2 | அ | புஞ | ... | ... | ... | ... | 0 06·5 | ... | ..... | வாரி. |
| | | | | | | | | | 1 52·0 | ... | | |
| 541 | 1 | 541-1 | ஏ | ந | ... | 7-2 | 3 | 3 38 | 0 09·5 | 0 32 | 966 ர. தாமோதரன். | |
| | 2 | -2 | ஏ | ந | ... | 7-2 | 3 | 3 38 | 0 84·5 | 2 87 | 966 ர. தாமோதரன். | |
| | 3 | -3 | ஏ | ந | ... | 7-2 | 3 | 3 38 | 0 04·5 | 0 15 | 966 ர. தாமோதரன். | கிணறு-1 |
| | 4 | -4 | ஏ | ந | ... | 7-2 | 3 | 3 38 | 0 11·0 | 0 37 | 966 ர. தாமோதரன். | |
| | 5 | -5 | ஏ | ந | ... | 7-2 | 3 | 3 38 | 0 20·0 | 0 68 | 966 ர. தாமோதரன். | |
| | 6 | -6 | ஏ | ந | ... | 7-2 | 3 | 3 38 | 0 05·5 | 0 17 | 966 ர. தாமோதரன். | |
| | 7 | -7 | ஏ | ந | ... | 7-2 | 3 | 3 38 | 0 22·0 | 0 74 | 966 ர. தாமோதரன். | |
| | 8 | -8 | ஏ | ந | ... | 7-2 | 3 | 3 38 | 0 04·0 | 0 14 | 966 ர. தாமோதரன். | |
| | | | | | | | | | 1 61·0 | 5 44 | | |
| 542 | ... | 542 | ஏ | ந | ... | 7-2 | 3 | 3 38 | 0 27·0 | 0 94 | 966 ர. தாமோதரன். | |
| 543 | 1A | 543-1பா | ஏ | ந | ... | 7-2 | 3 | 3 38 | 2 53·0 | 8 57 | 3028 ர. பார்த்த சாரதி | |
| | 1B | -1பா | ஏ | ந | ... | 7-2 | 3 | 3 38 | 0 16·0 | 0 56 | 2327 ர. பார்த்த சாரதி (1), ர. தாமோ தரன் (2). | வீடு-1, கிணறு- |
| | 1C | -1பா | ஏ | ந | ... | 7-2 | 3 | 3 38 | 0 61·5 | 2 06 | 966 ர. தாமோதரன். | வீடு-1. |
| | (2) சாலையுடன். | -2. | ஏ | ந | ... | 7-2 | 3 | 3 38 | 3 40·0 | 11 56 | 2009 பா. ராமச் சந்திரன். | கிணறு-1 வீடு-1. |
| | | | | | | | | | 6 70·5 | 22 75 | | |
| 544 | ... | 544 | அ | புறை | ... | ... | ... | ... | 0 62·5 | ... | ..... | வாரி. |

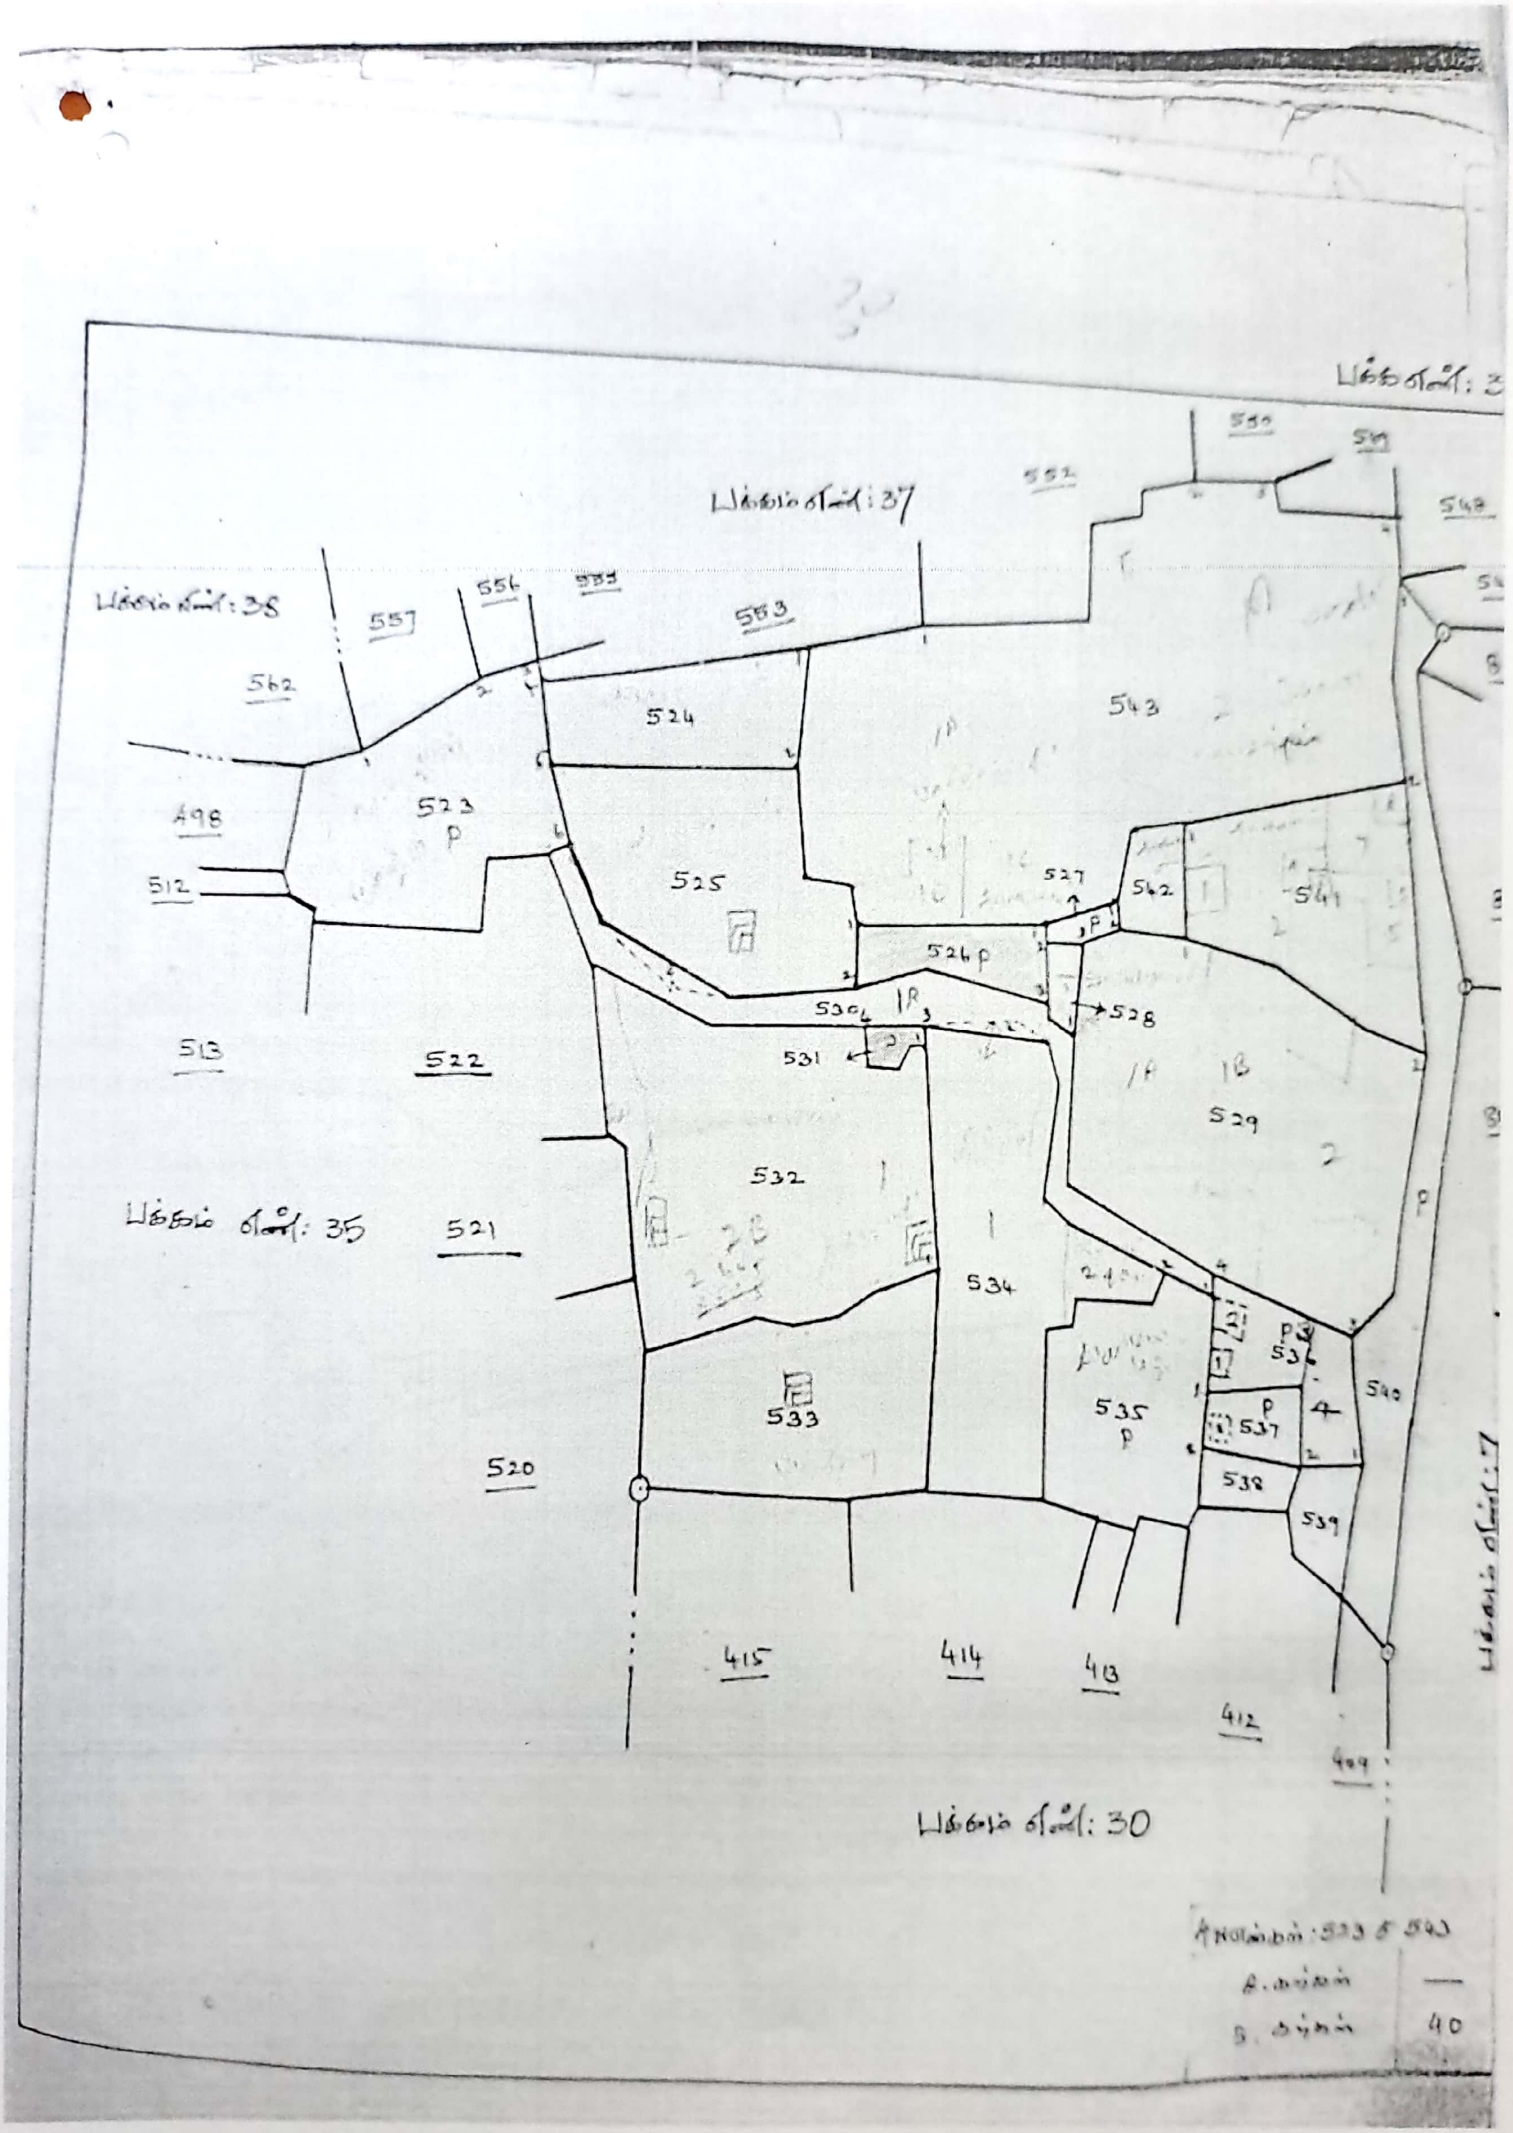
பக்கம் எண்: 37
பக்கம் எண்: 38
பக்கம் எண்: 35
பக்கம் எண்: 30
பக்கம் எண்: 3
549
548
562
557
556
555
563
524
543
523
p
525
527
542
541
526p
528
513
522
531
529
532
521
534
533
535
p
537
538
539
540
520
415
414
413
412
409
498
512
சுருக்கம்: 533 & 543
A. குப்பம் —
B. குப்பம் 40