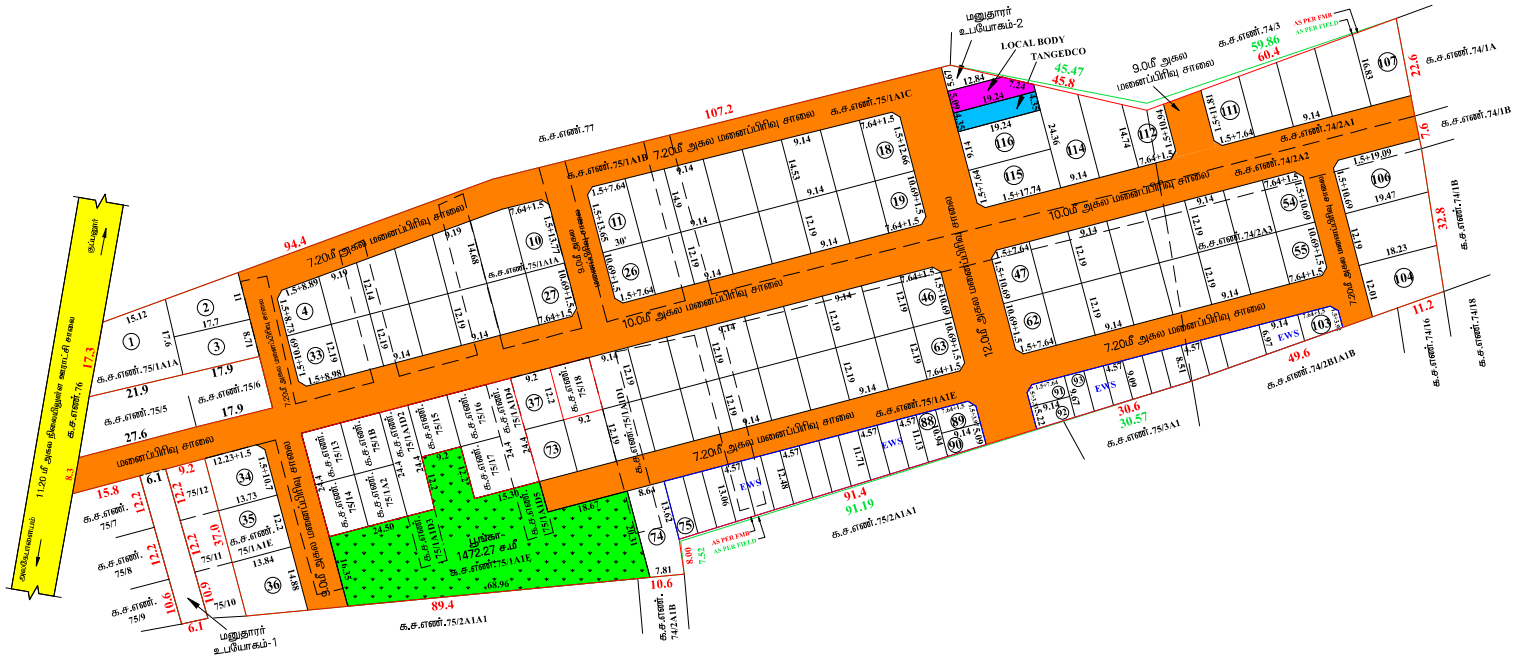

மனுதாரர் உபயோகம்-2
LOCAL BODY
TANGEDCO
9.0மீ அகல மனைப்பிரிவு சாலை
கூ.எ.எண்.74/3
AS PER FMB
AS PER FIELD
கூ.எ.எண்.74/1A
கூ.எ.எண்.74/1B
கூ.எ.எண்.74/2A1
கூ.எ.எண்.74/2A2
கூ.எ.எண்.75/1A1C
கூ.எ.எண்.75/1A1B
கூ.எ.எண்.75/1A1A
கூ.எ.எண்.75/1A1E
கூ.எ.எண்.75/2A1A1
கூ.எ.எண்.74/2B1A1B
கூ.எ.எண்.74/1B
கூ.எ.எண்.74/1A
கூ.எ.எண்.74/1B
கூ.எ.எண்.74/1A
கூ.எ.எண்.74/1B