அனுப்பூர் ஊராட்சி மன்ற தலைவர் அவர்களின் நடவடிக்கைகள்

முன்னிலை : திரு.M.விஜயன் அவர்கள்

ந.க.எண் : 1/2024 நாள் : 12.02.2024

பொருள் : மனைப்பிரிவு அங்கீகாரம் - அயோத்தியாபட்டணம் வட்டம் அனுப்பூர் ஊராட்சி/கிராமம் சர்வே எண்.152/1A-இல் 3.005 ஏக்கர் பரப்பளவில் அமையும் குடியிருப்பு மனைப்பிரிவுக்கான தொழில் நுட்ப அனுமதி ஒப்புதல் வழங்கப்பட்டது - இறுதி ஒப்புதல் வழங்கி உத்திரவிடுதல் - தொடர்பாக.

பார்வை : 1. நகர் ஊரமைப்புத் துணை இயக்குநர் (பொ) மாவட்ட நகர் ஊரமைப்பு அலுவலகம், சேலம் அவர்களின் கோப்பு எண்: SLM/SML088YD/13210/2023

2. நிலைப்பாட்டு வரி செலுத்திய நாள் 12.02.2024

உத்திரவு:

சேலம் மாவட்டம், வாழப்பாடி வட்டம், அனுப்பூர் ஊராட்சி மற்றும் கிராம சர்வே எண்.152/1A-இல் 3.005 ஏக்கர் பரப்பளவில் அமைந்துள்ள உத்தேச குடியிருப்பு மனைப்பிரிவு வரைபடம் முறைப்படுத்தப்பட்டு மனைப்பிரிவிற்கு உதவி இயக்குநர் நகர் ஊரமைப்பு அலுவலகம் சேலம் அவர்களின் உத்தரவின் படி மனைப்பிரிவுக்கு வரைப்பட எண்ணிட்டு ம.வ./நா.ம எண்.244/2023 தொழில் நுட்ப அனுமதி வழங்கப்பட்டுள்ளது.

அக்கடிதத்தில் தெரிவிக்கப்பட்டுள்ளவாறு 3% விற்பனை மதிப்பான ரூபாய்.45,000/- (நாற்பத்தி ஐந்து ஆயிரம் மட்டும்) அரசு கணக்கில்12.02.2024-ல் செலுத்தப்பட்டு சலான் பெறப்பட்டுள்ளது. மேலும் ஊராட்சிக்கு செலுத்த வேண்டிய பரிசீலனை கட்டணம் ஏக்கர் 1க்கு ரூ.1,000/- வீதம் (ஏக்.3.005) மொத்தம் ரூபாய் 3,000/- நாள்.12.02.2024 அன்று ஊராட்சி பொது நிதியில் செலுத்தப்பட்டது.

மேற்படி மனைப்பிரிவில் உள்ள பொது ஒதுக்கீடுகள் மற்றும் மனைப்பிரிவு சாலைகள், உள்ளாட்சிக்கு தானபத்திரம் மூலம் அயோத்தியாபட்டணம் சார்பதிவாளர் அலுவலகத்தில் அனுப்பூர் ஊராட்சி மன்ற தலைவர் என்ற பெயரில் தானமாக பதிவு செய்து வழங்கப்பட்டுள்ளது. தானபத்திர பதிவு எண். 6208/2023

மேற்படி மனைப்பிரிவுக்கு மனுதாரால் தண்ணீர் வசதி, கழவுநீர் கால்வாய் வசதி ஏற்படுத்தப்பட்டுள்ளது. ஊராட்சிக்கு செலுத்த வேண்டிய அனைத்து தொகைகளும் மனுதாரால் செலுத்தப்பட்டுள்ளது. எனவே, மேற்படி மனைப்பிரிவிற்கு அனுப்பூர் ஊராட்சி மற்றும் கிராமம் மூலம் இறுதி ஒப்புதல் வழங்கப்படுகிறது.

<u>நிபந்தனைகள்</u>

1. மனைப்பிரிவில் அமைந்துள்ள மனைகள் நீர்நிலைகள், அரசு புறம்போக்கு, திறந்தவெளி ஒதுக்கீடு, அடுத்த நிலத்திற்கு வழியாக அமையும் காலிமனை, உத்தேச சாலை, Rial Corridors, பொது பாதை, நில உச்ச வரம்பு சட்டத்தின் படி உள்ள மனை இடம் மற்றும் அதிஉயர் மின்னழுத்த பாதை ஆகியவற்றின் கீழ் அமைந்திருக்ககூடாது.

2. மனைப்பிரிவு உட்கட்டமைப்பு இம்மனைப்பிரிவில் அமையும் மனைப்பிரிவுகளின் உரிமையாளர் குடிநீர் வசதி, மின்சாரம், கழிவு நீர் வடிகால் அமைப்பு ஏற்படுத்தபடாவிடில் அங்கீகாரம் இரத்து செய்யப்படுவதுடன் சட்டபூர்வமாக நடவடிக்கை மேற்கொள்ளப்படும்.

3. இம் மனைப்பிரிவின் நிலங்கள் தொடர்பாக, மனைபிரிவு உரிமையாளர் சார்பதிவாளர் அலுவலகத்திலிருந்து பெற்று சமர்பித்த வில்லங்கசான்றின் சரித்தன்மை சரிபார்க்கப்பட்டு நகர் ஊரமைப்பு துணை இயக்குநர் (பொ) சேலம் மண்டலம் அவர்களின் உறுதி செய்து வழங்கிய தொழில்நுட்ப ஒப்புதலின் அடிப்படையில் மனைப்பிரிவு இறுதி ஒப்புதல் வழங்கப்பட்டது.

இதில் ஏதேனும் தவறுகள் அல்லது ஆவணங்களின் சரித்தன்மை குறித்து புகார்கள் கண்டறியப்படின் ஒட்டு மொத்த மனைப்பிரிவின் அங்கீகாரம் ரத்து செய்யப்படுவதுடன் சட்டபூர்வமான நடவடிக்கை மேற்கொள்ளப்படும்.

பெறுநர்

திரு.P.ரவி

S/o.பழனிசாமி

கதவு எண்.28, ரங்கசாமி பிள்ளை தெரு 1,

தொண்டிகரடு, திருச்செங்கோடு டவுன்,

திருச்செங்கோடு வட்டம்,

நாமக்கல் வட்டம்.

நகல்

1. நகர் ஊரமைப்பு துணை இயக்குநர் (பொ)
   மாவட்ட நகர் ஊரமைப்பு அலுவலகம்,
   சேலம்
2. சார்பதிவாளர் அலுவலகம்
   அயோத்தியாபட்டணம்.

தலைவர்
அனுப்பூர் ஊராட்சி

ஊராட்சி படிவம் எண் : 42

........சேலம்........ மாவட்டம் ....அ.பட்டணம்........ ஒன்றியம்

........அனுப்பூர்........ ஊராட்சி மன்றம்

சாதாரண - அவசர சிறப்புக் கூட்டம்

எண் :–

தீர்மான நகல்

தேதி : 09/2/2024

20.24.. ஆம் வருடம் ....பிப்ரவரி.... மாதம் ....09.... ந் தேதி ....வெள்ளிக்கிழமை.... கிழமை காலை / மாலை ....11:00.... மணிக்கு ஊராட்சி மன்ற அலுவலகத்தில் ஊராட்சி மன்றத்தலைவர் திரு. ....M. விஜயன்.... அவர்கள் தலைமையில் நடைபெற்ற கூட்டத்தில் நிறைவேற்றிய தீர்மானங்கள் விபரம், கூட்டத்தில் கலந்து கொண்டவர்கள் தலைவர் உட்பட ....9.... பேர்கள்

எண்	பொருள் – 7	எண்	தீர்மானம் – 7
	அனுப்பூர் ஊராட்சியில்		
	அனுப்பூர் ச.எண் 152/1A ல்		
	3.005 ஏக்கர் (அதில் 12160.84		
	பரப்பளவு இடத்தில் அமைந்துள்ள		
	குடியிருப்பு மனைப்பிரிவு அனுமதி		அங்கீகரிக்கப்பட்டது.
	நகர் ஊரமைப்புத்துறை		
	இயக்குனர் அவர்களின் ந.க.எண்		
	SLM/ SML 088 / 13210/2023/TCP		
	Approval No: SWP/DTCP/SMCEN		
	Layout No: 244/2023 அனுமதி		
	பெறப்பட்டுள்ளதால் மனையை		
	ஊராட்சியில் ஒப்படைக்க		
	ஒப்புதல் வழங்கிடும் தொடர்பாக.		
	M. Vijayan தலைவர் அனுப்பூர் ஊராட்சி		

மாவட்ட நகர் ஊரமைப்பு அலுவலகம் (சேலம் மாவட்டம்)

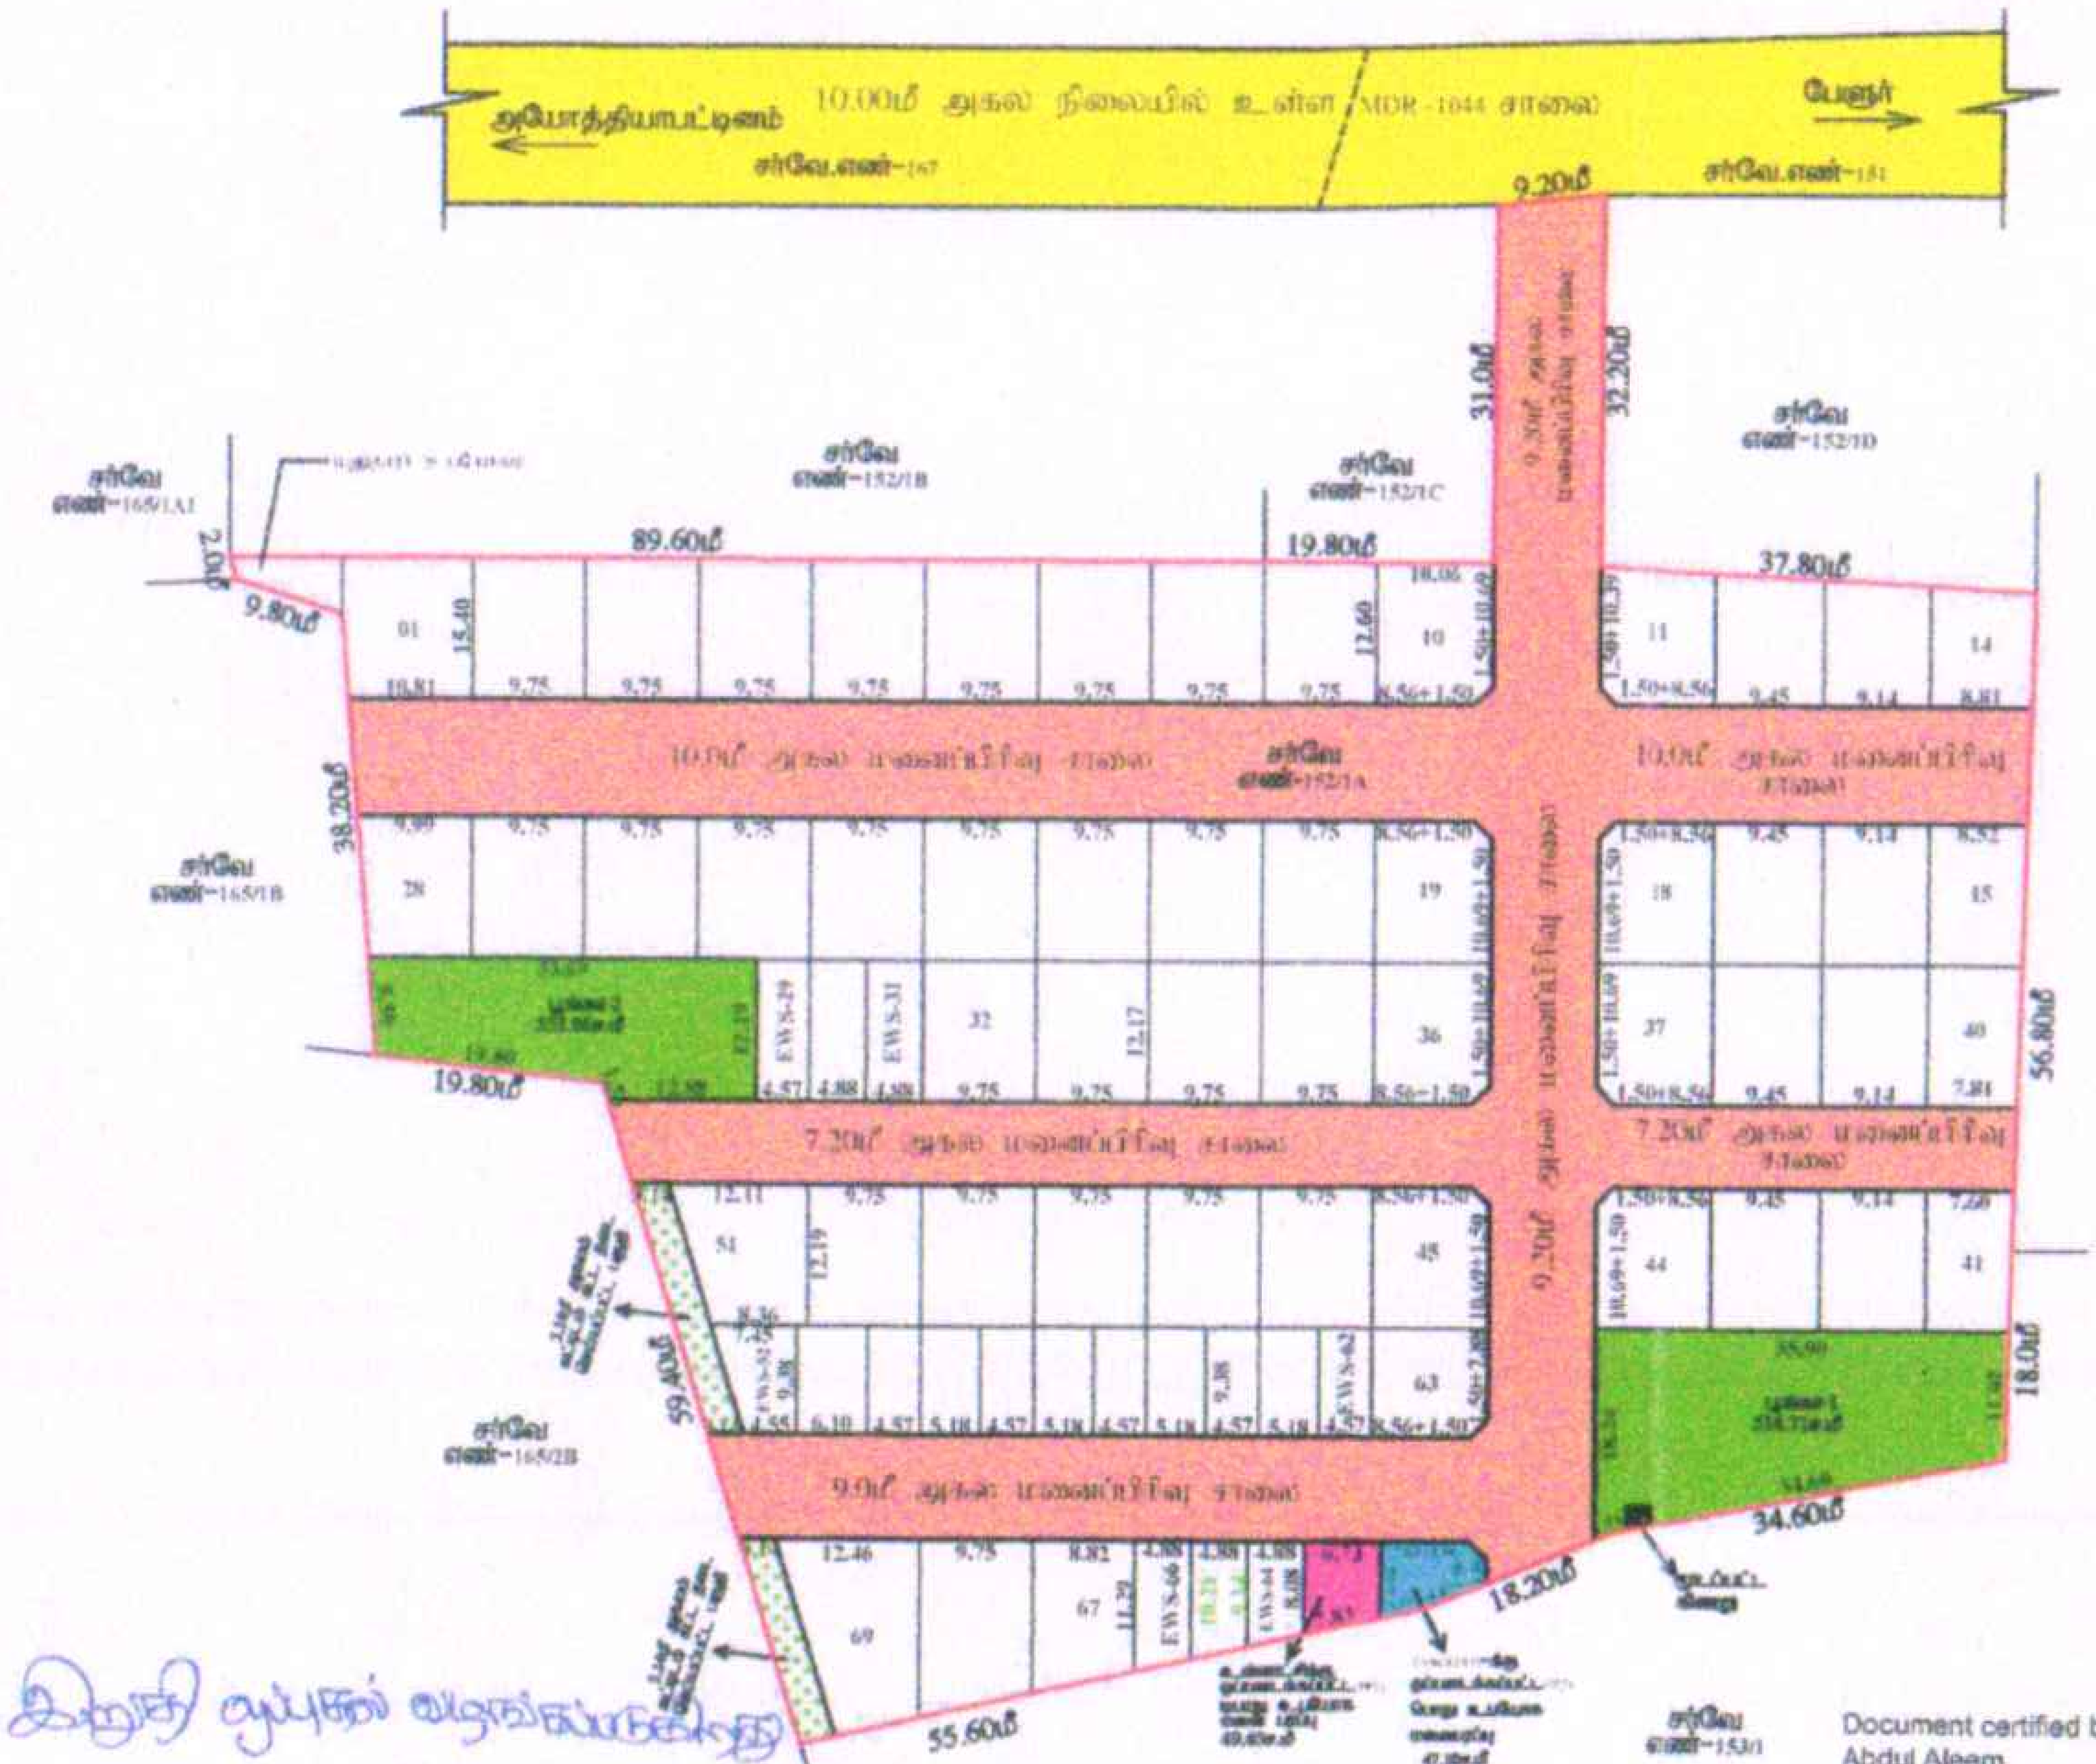

Document certified by Shahana Abdul Aleem.

Signed by: Assistant Director
Location: Salem
Date: 2023.

இறுதி ஒப்புதல் வழங்கப்படுகிறது

தலைவர்
அனுப்பூர் ஊராட்சி

அயோத்தியாபட்டணம் ஊராட்சி ஒன்றியம்

கோப்பு எண் : SLM/SML088YD/13210/2023

இணையதள விண்ணப்ப எண் : SML088YD

அளவு 1:400

I.குறிப்பு :

A.பொது ஒதுக்கீடு :

B.பொது உபயோகம்

நகர் ஊரமைப்பு உதவி இயக்குநர்,
மாவட்ட நகர் ஊரமைப்பு அலுவலகம்,
சேலம் மாவட்டம்.