மாவட்டம் : தேனி


வட்டம் : பெரியகுளம்

கிராமம் : தென்கரை பிரிவு 1 [13]

புல எண் : 370

பரப்பளவு : எக்டர் 00 ஏர் 90.00

அளவு : 1 : 1103

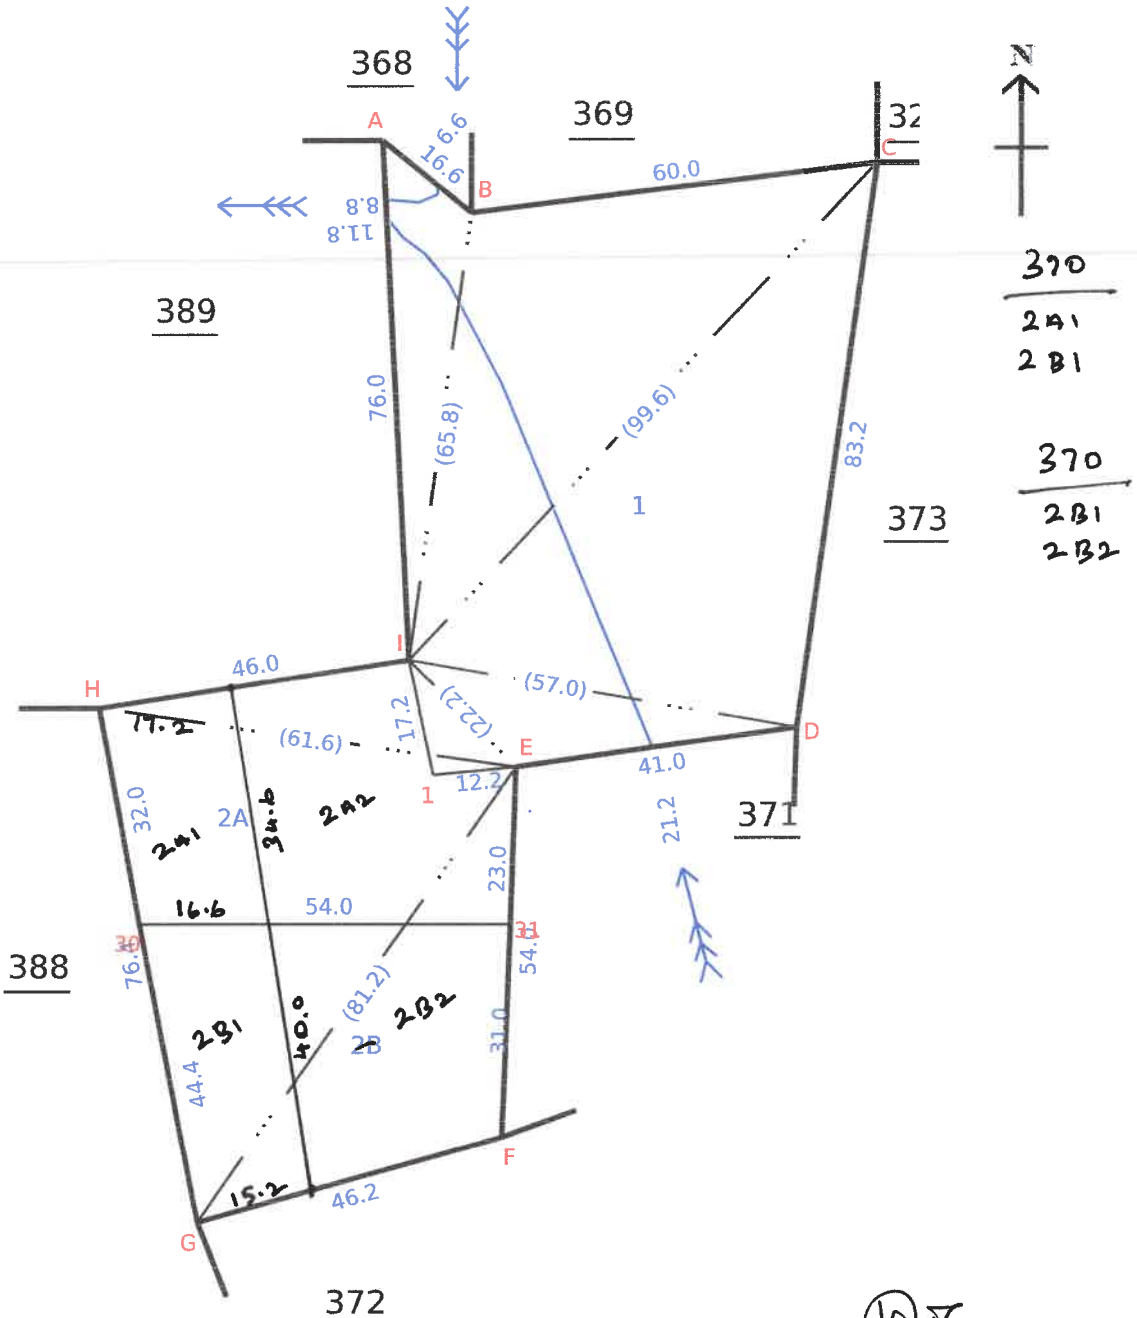

குறுவட்ட அளவர்
தென்கரை குறுவட்டம்
பெரியகுளம் வட்டம்

Signed By Tahsildar
Name of approver : thn_
Date of Approval : 06-07-2023

Date of Issue: 04-11-2025 12:16:50

மாவட்டம் : தேனி


வட்டம் : பெரியகுளம்

கிராமம் : தென்கரை பிரிவு 1 [13]

புல எண் : 388

பரப்பளவு : எக்டர் 01 ஏர் 66.50

அளவு : 1 : 1179

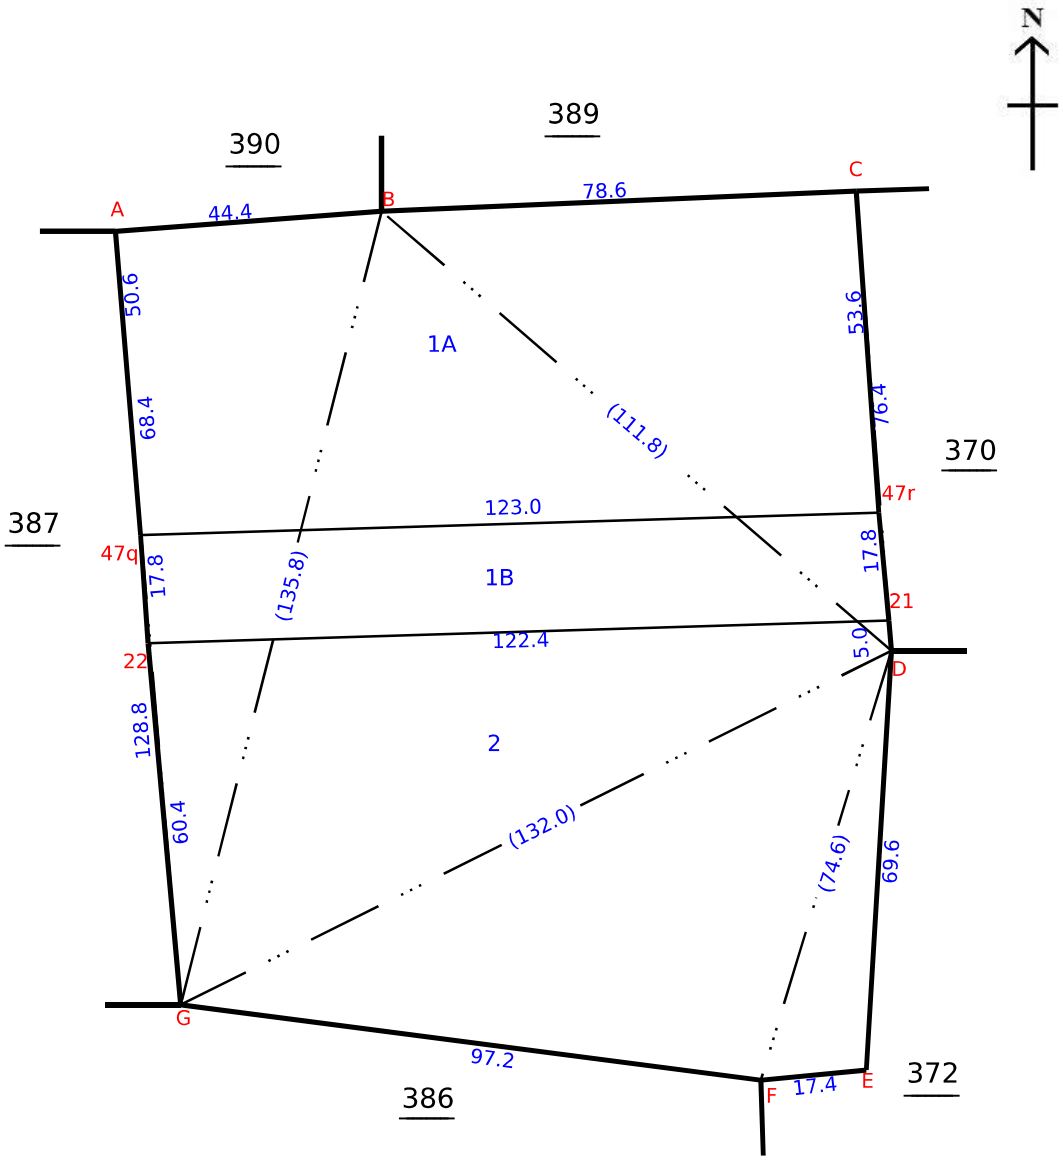

Data Digitally Signed By
ARJUNAN P

Date of Issue: 23-10-2025 17:15:02

Survey and Settlement Department, Government of TamilNadu

260 fv.3

மாவட்டம் : தேனி


வட்டம் : பெரியகுளம்

கிராமம் : தென்கரை பிரிவு 1 [13]

புல எண் : 372

பரப்பளவு : எக்டர் 02 ஏர் 22.00

அளவு : 1 : 1528

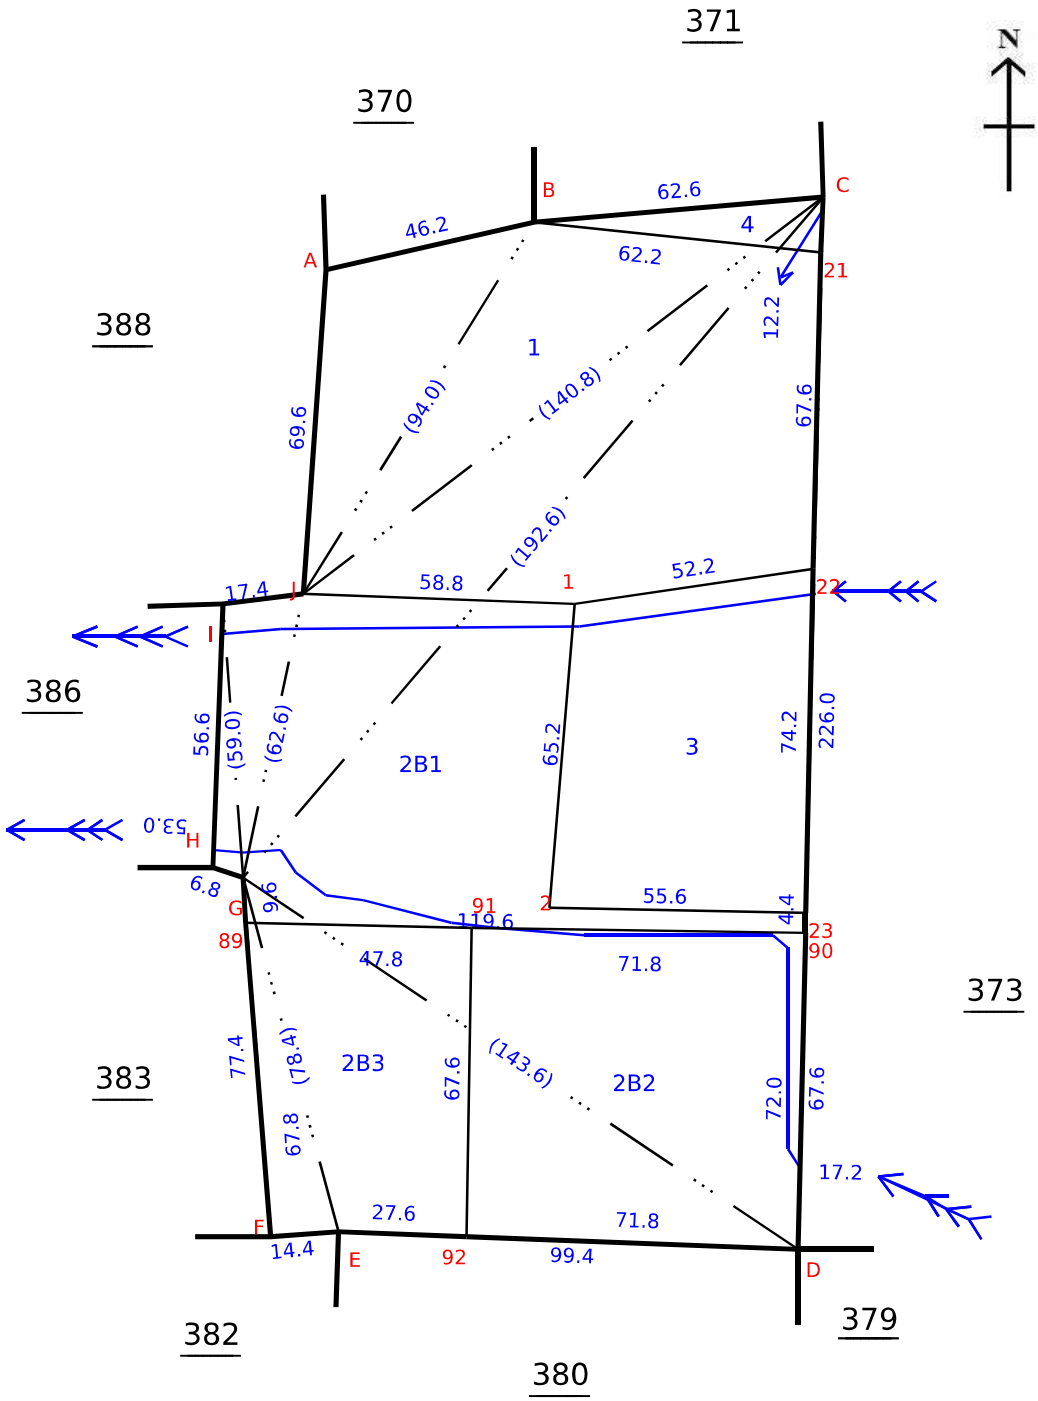

Signed By Tahsildar

Name of approver : pran

Date of Approval : 16-08-2021

Date of Issue: 27-10-2025 11:21:21

மாவட்டம் : தேனி


வட்டம் : பெரியகுளம்

கிராமம் : தென்கரை பிரிவு 1 [13]

புல எண் : 389

பரப்பளவு : எக்டர் 01 ஏர் 1.00

அளவு : 1 : 1267

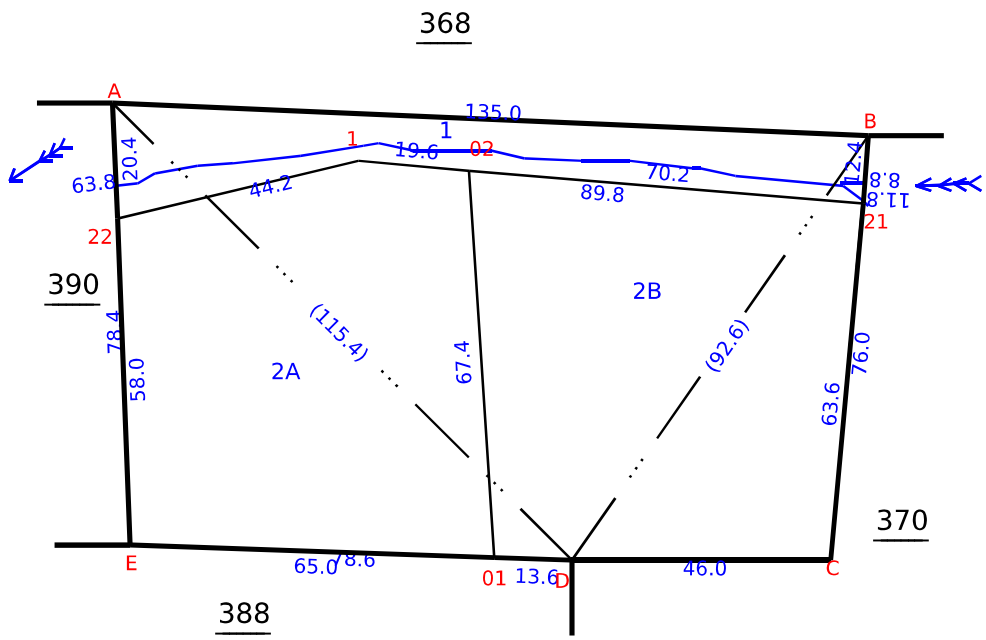

Data Digitally Signed By
ARJUNAN P

Date of Issue: 27-10-2025 11:18:48

மாவட்டம் : தேனி


வட்டம் : பெரியகுளம்

கிராமம் : தென்கரை பிர்கா 1 [13]

புல எண் : 387

பரப்பளவு : எக்டர் 01 ஏர் 87.16

அளவு : 1 : 500

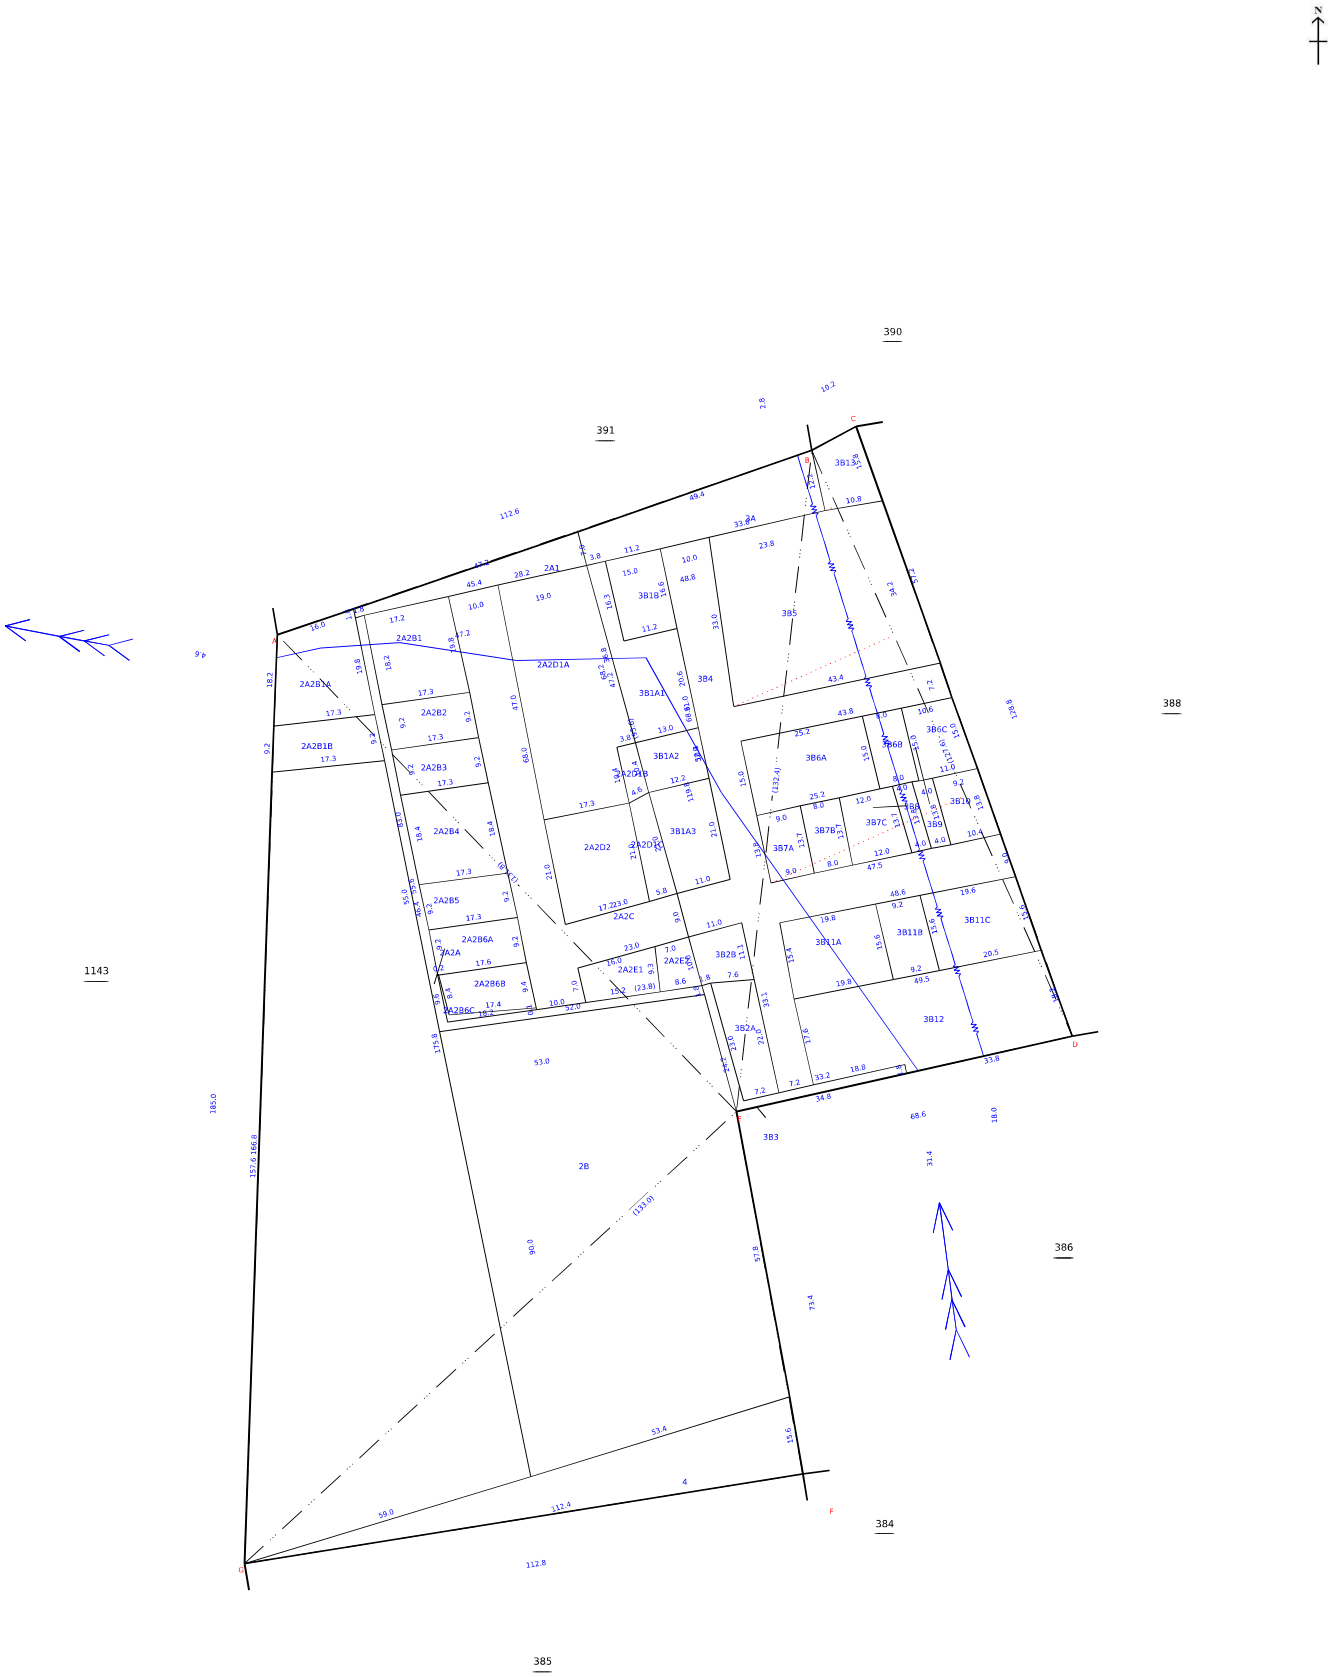

Data Digitally Signed By
K MARUTHU PANDI

Date of Issue: 23-10-2025 10:59:49

Survey and Settlement Department, Government of TamilNadu

270 IV.12

மாவட்டம் : தேனி


வட்டம் : பெரியகுளம்

கிராமம் : தென்கரை பிரிவு 1 [13]

புல எண் : 388

பரப்பளவு : எக்டர் 01 ஏர் 66.50

அளவு : 1 : 1179

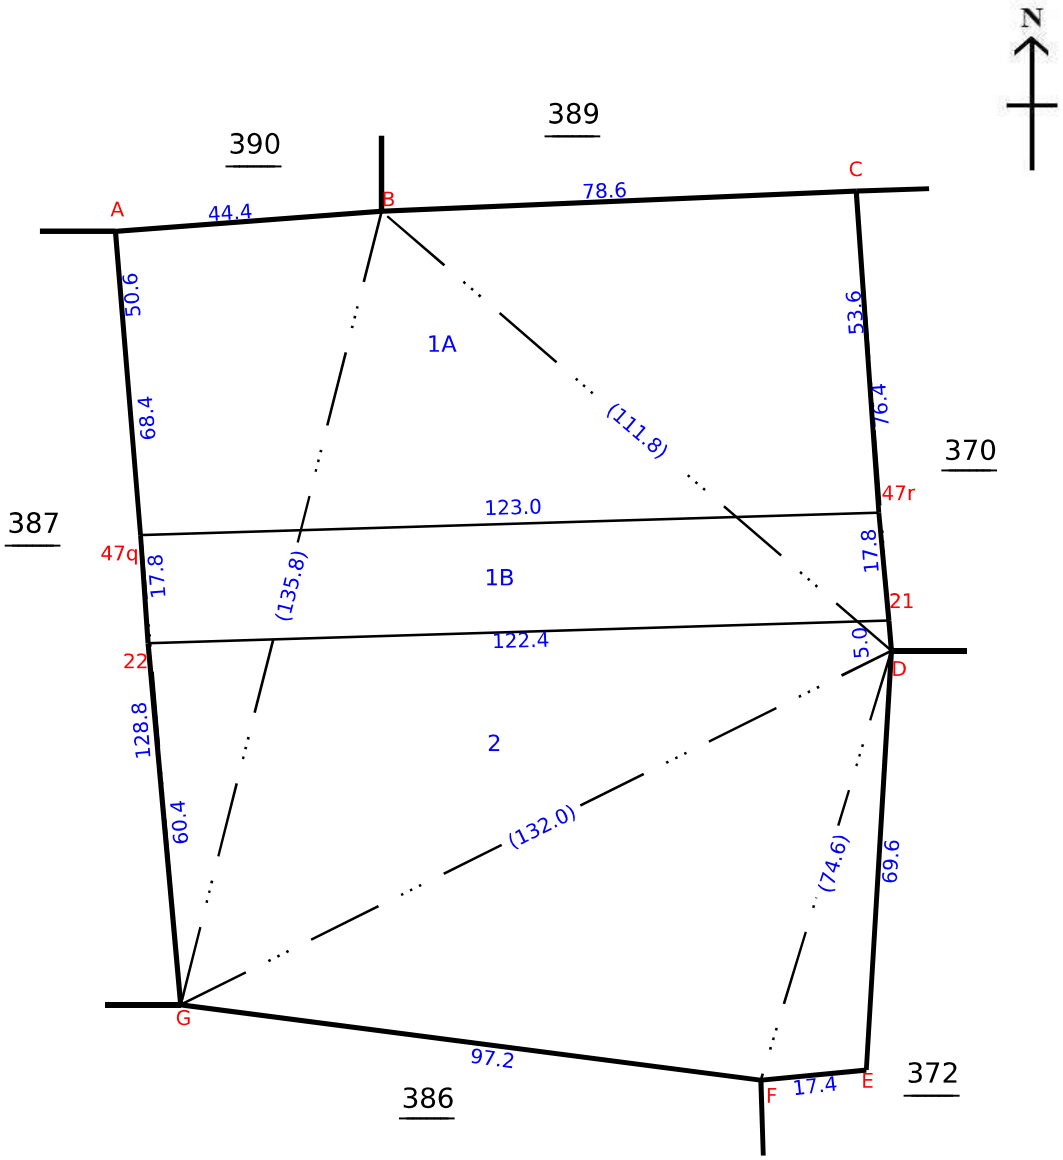

Data Digitally Signed By
ARJUNAN P

Date of Issue: 23-10-2025 17:15:02

மாவட்டம் : தேனி


வட்டம் : பெரியகுளம்

கிராமம் : தென்கரை பிரிவு 1 [13]

புல எண் : 390

பரப்பளவு : எக்டர் 00 ஏர் 48.00

அளவு : 1 : 888

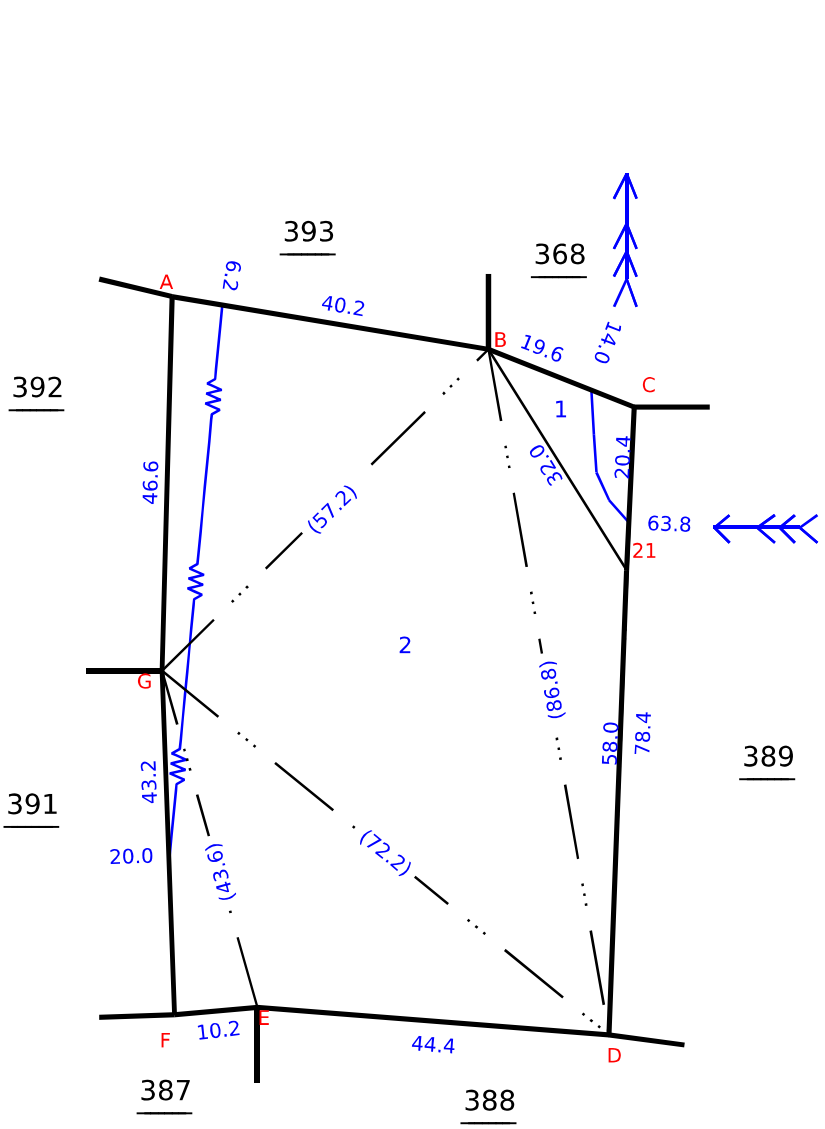

Signed By Tahsildar

Name of approver : pran

Date of Approval : 24-07-2017

Date of Issue: 27-10-2025 11:30:49

மாவட்டம் : தேனி

வட்டம் : பெரியகுளம்

கிராமம் : தென்கரை பிரிவு 1 [13]

புல எண் : 391

பரப்பளவு : எக்டர் 00 ஏர் 50.73

அளவு : 1 : 500

N


1137

392

390

1143

387

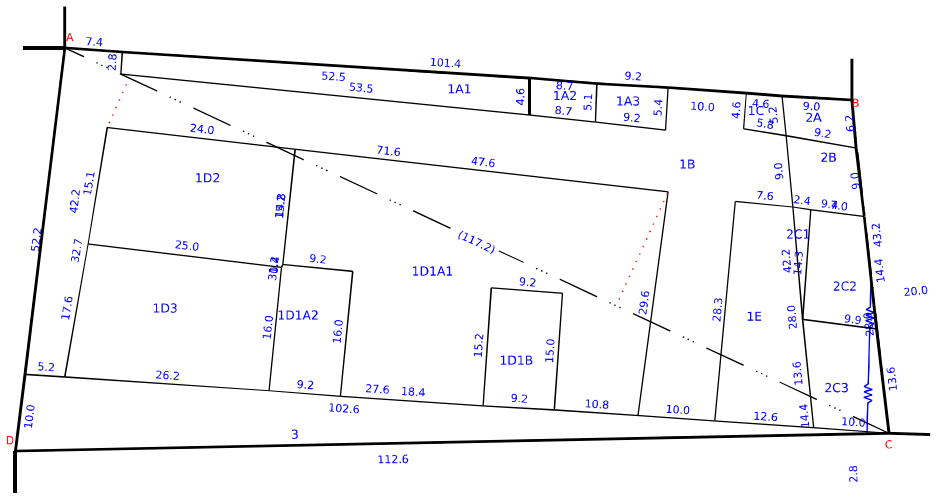

Data Digitally Signed By
K MARUTHU PANDI

Date of Issue: 27-10-2025 11:03:05

Survey and Settlement Department, Government of TamilNadu

270 fv.11