


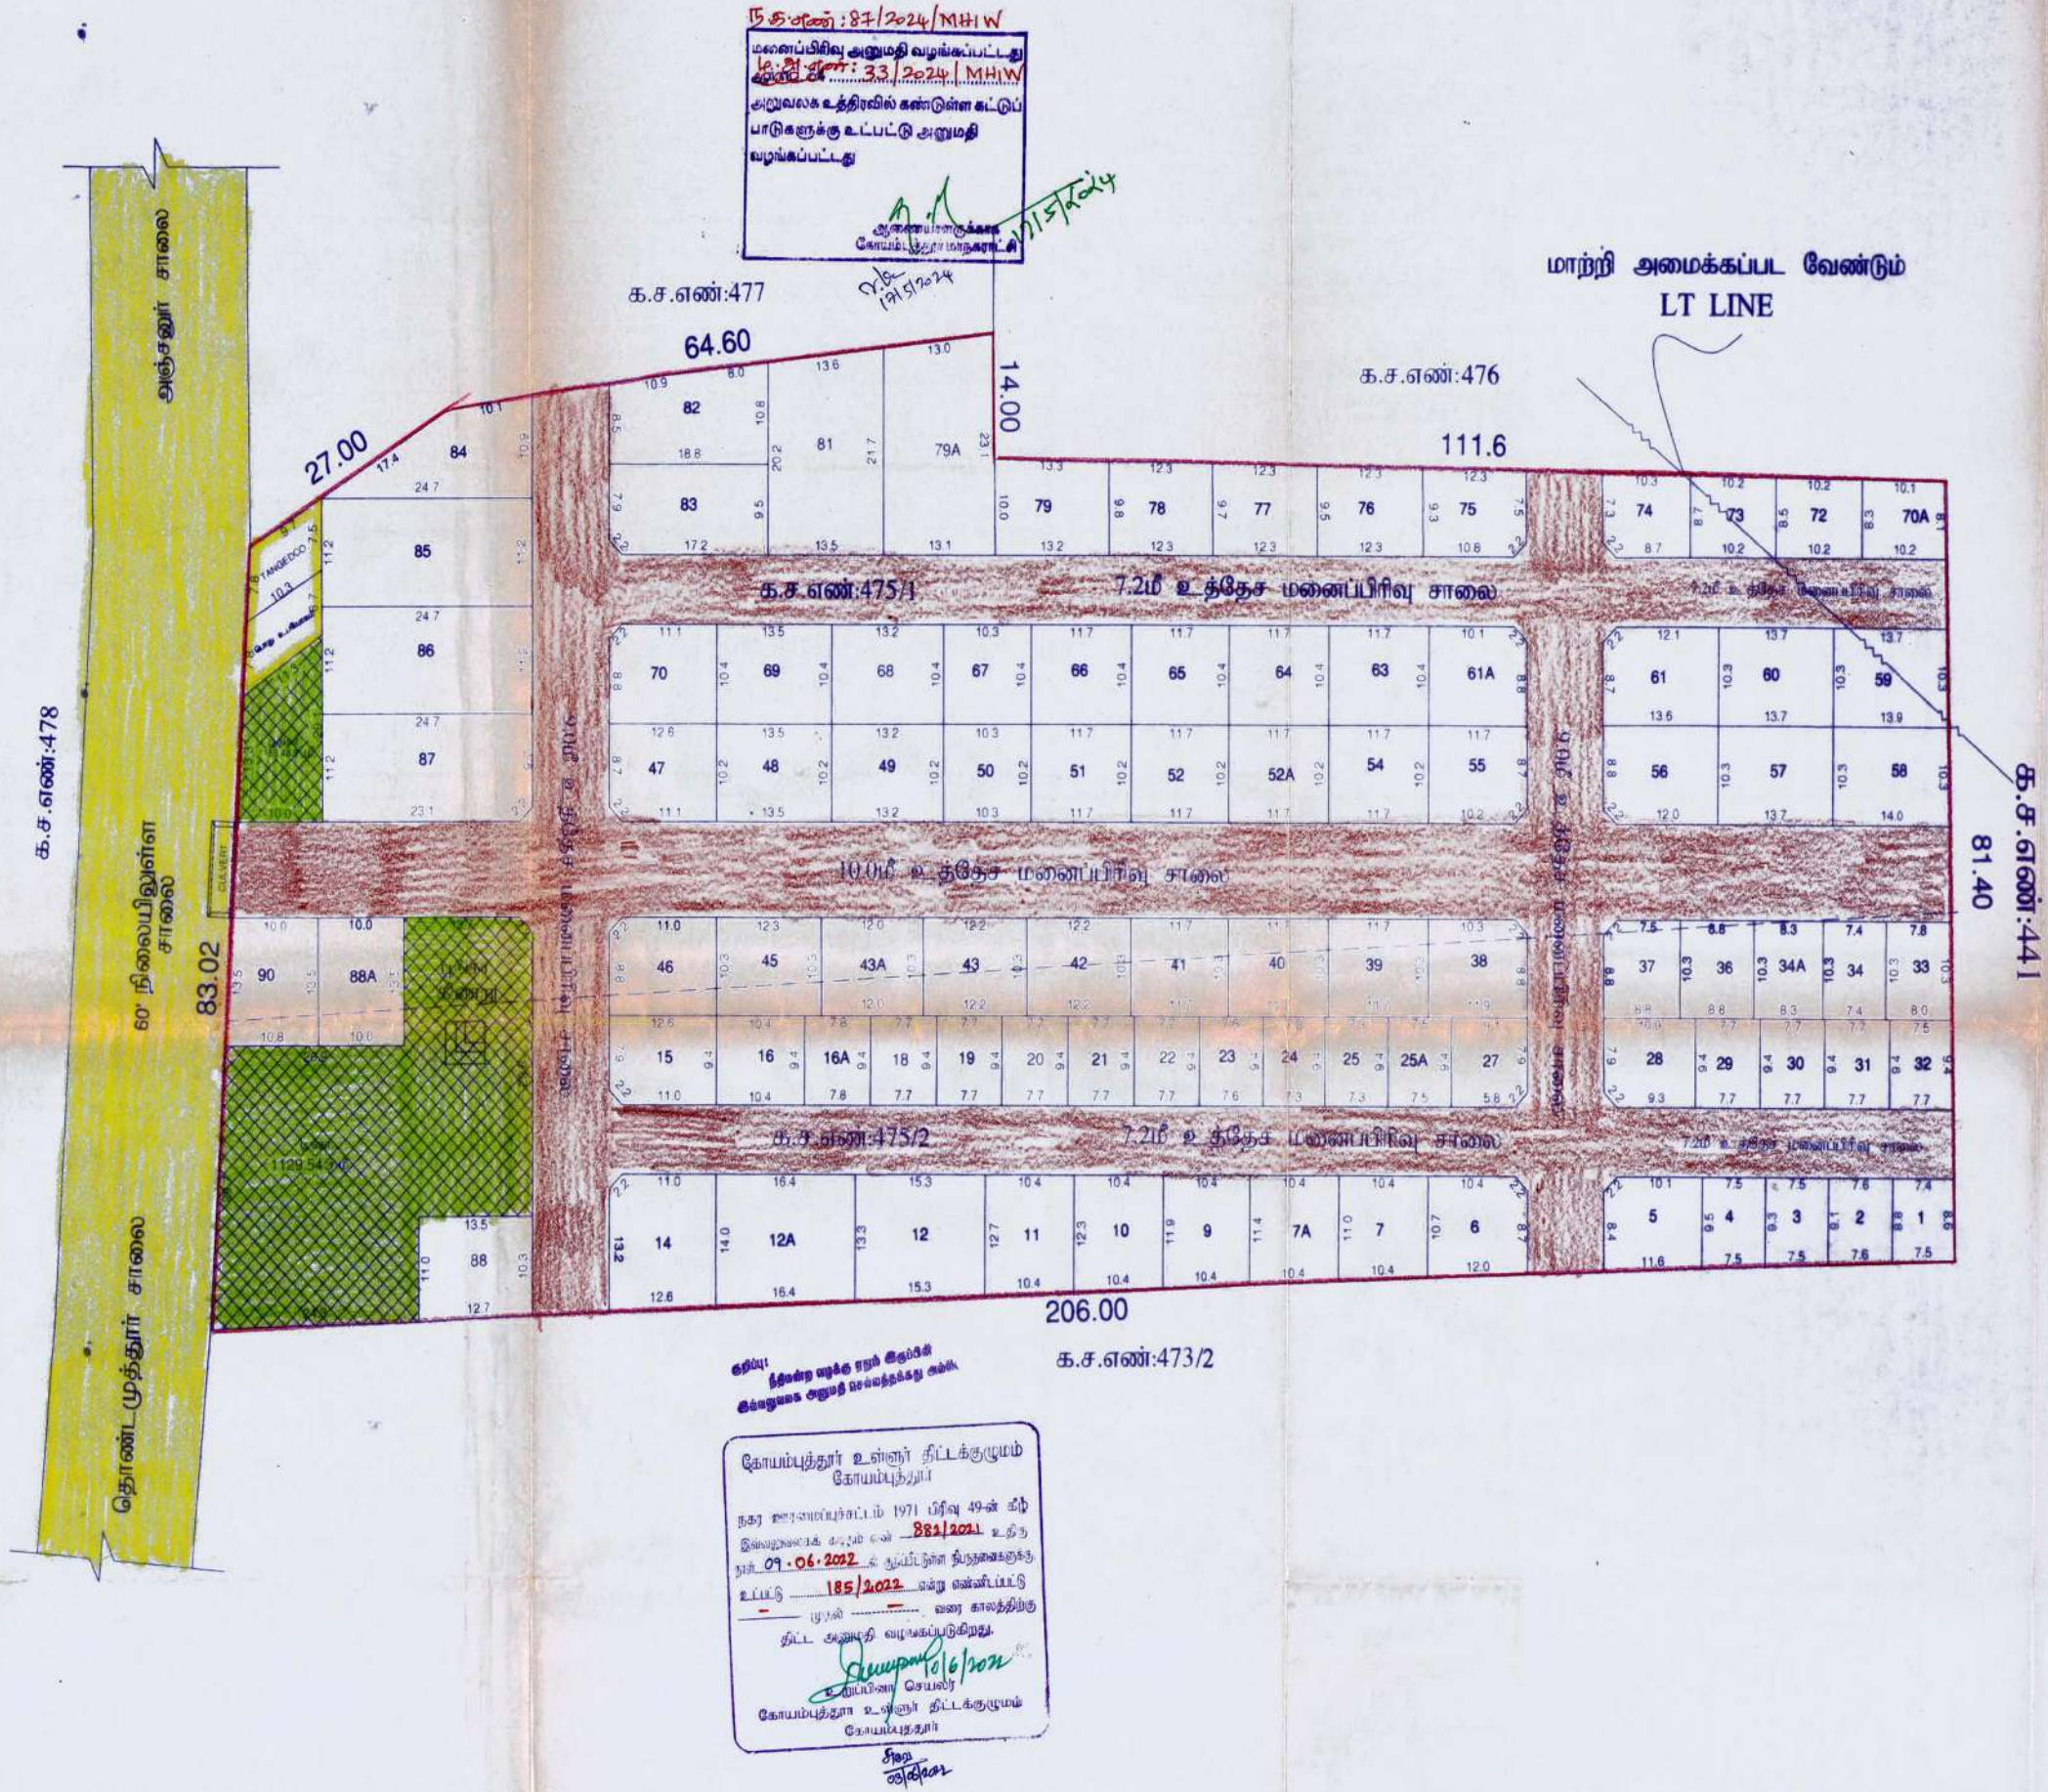

அளவர் / உதவி வரைவாளர்

ச.செல்வா
வரைவாளர் நிலை - III

கட்டிடகலை/திட்ட உதவியாளர்