Ownership flow chart														
Sl.No.	***Survey Number as per approved plan***	***Sale deed***				***Patta***				***GPA***				
		Doc No & date	***Owner***	***Survey Number***	***Extent in Acre, (Sq.m)***	***No***	***Owner***	***Survey Number***	***Extent Sq.m***	***Doc No/ date***	***Executed***	***infavour of/ Applicant***	***Survey Number***	***Extent sq.m***
1	**173/1A1B, 173/1A2 & 173/8B**	**8229/2023** Dt.04.10.2023 (Sale Deed)	**Mrs.Mageshwari**	173/1A1B	0.63 acre	**Patta No.4719**	**Mrs.Mageshwari**	**173/1A1B**	**2550.00 sqm**	-	-	-	-	-
		5421/2024 Dt.03.07.2024 (Sale Deed)	**Mr. Saravanan**	173/1A2	0.64 ¼ acre	**Patta No.5108**	**Mr. Saravanan**	**173/1A2**	**2601.00 sqm**					
				173/8B	0.0548 acre	**Patta No.5173**		**173/8B**	**224.00 sqm**					
								Total	**5375.00 sqm (or) 0.53.75 Hect**					

தமிழ்நாடு அரசு

வருவாய் மற்றும் பேரிடர் மேலாண்மைத் துறை

நில உரிமை விபரங்கள் : இ.எண் 10(1) பிரிவு

மாவட்டம்: **நாமக்கல்**

வட்டம்: **திருச்செங்கோடு**

வருவாய் கிராமம்: **தோக்கவாடி**

பட்டா எண்: **5108**

உரிமையாளர்கள் பெயர்

1 கிருஷ்ணன் தந்தை சரவணன்

2 --- ... கிராம ஊராட்சி மன்றம்

வ.எண்	புல எண்ணும் உட்பிரிவும்	நன்செய்				புன்செய்				மற்றவை				குறிப்பு
		பரப்பு		தீர்வை		பரப்பு		தீர்வை		பரப்பு		தீர்வை		
		ஹெ.	ஏர்	ரூ	பை	ஹெ	ஏர்	ரூ	பை	ஹெ.	ஏர்	ரூ	பை	
1	173 - 1A2					0	26.01	00	80					2025/0103/09/447840 14-03-2025
	மொத்தம் -	0		0		0	26.01	0	80	0		0		

மின்கையெப்பம் / Digital Signature : **14-03-2025** அன்று **02:15:46 PM** நேரத்தில் இடப்பட்டது

பெயர்/Name : **Kanakalakshmi K**

பதவி/ Designation: **Zonal Deputy Tahsildar**

இடம்/Place : **திருச்செங்கோடு (03)** வட்டம், **நாமக்கல்(09)** மாவட்டம்

குறிப்பு	
1	மேற்கண்ட தகவல் / சான்றிதழ் நகல் விவரங்கள் மின் பதிவேட்டிலிருந்து பெறப்பட்டவை.இவற்றை தாங்கள் https://eservices.tn.gov.in என்ற இணைய தளத்தில் 2025/0103/09/447840 என்ற குறிப்பு எண்ணை உள்ளீடு செய்து உறுதி செய்துகொள்ளவும்.
2	இத்தகவல்கள் 13-11-2025 அன்று 04:12:41 PM நேரத்தில் அச்சடிக்கப்பட்டது.
3	கைப்பேசி கேமராவின் 2D barcode படிப்பான் மூலம் இத்தகவல்களை இணையத்தளத்தில் சரிபார்க்கவும்.

தமிழ்நாடு அரசு

வருவாய் மற்றும் பேரிடர் மேலாண்மைத் துறை

நில உரிமை விபரங்கள் : இ.எண் 10(1) பிரிவு

மாவட்டம்: **நாமக்கல்**

வட்டம்: **திருச்செங்கோடு**

வருவாய் கிராமம்: **தோக்கவாடி**

பட்டா எண்: **4719**

உரிமையாளர்கள் பெயர்

1	பிரகாசம்	மனைவி	மகேஸ்வரி
2	____	...	தமிழ்நாடு மின் உற்பத்தி பகிர்மான கழகம்
3	---	...	கிராம ஊராட்சி மன்றம்
4	மாரப்ப கவுண்டர்	தந்தை	முருகேசன்

வ.எண்	புல எண்ணும் உட்பிரிவும்	நன்செய்				புன்செய்				மற்றவை				குறிப்பு
		பரப்பு		தீர்வை		பரப்பு		தீர்வை		பரப்பு		தீர்வை		
		ஹெ.	ஏர்	ரூ	பை	ஹெ	ஏர்	ரூ	பை	ஹெ.	ஏர்	ரூ	பை	
1	173 - 1A1B1					0	17.13	00	55					2025/0105/09/368019 13-10-2025
	மொத்தம் -	0		0		0	17.13	0	55	0		0		

மின்கையெப்பம் / Digital Signature : **13-10-2025** அன்று **05:31:32 PM** நேரத்தில் இடப்பட்டது

பெயர்/Name : **Krishnaveni D**
பதவி/ Designation: **Tahsildar**

இடம்/Place : **திருச்செங்கோடு (03)** வட்டம்,
நாமக்கல்(09) மாவட்டம்

குறிப்பு	
1	மேற்கண்ட தகவல் / சான்றிதழ் நகல் விவரங்கள் மின் பதிவேட்டிலிருந்து பெறப்பட்டவை.இவற்றை தாங்கள் https://eservices.tn.gov.in என்ற இணைய தளத்தில் 2025/0105/09/368019 என்ற குறிப்பு எண்ணை உள்ளீடு செய்து உறுதி செய்துகொள்ளவும்.
2	இத்தகவல்கள் 13-11-2025 அன்று 04:13:22 PM நேரத்தில் அச்சடிக்கப்பட்டது.
3	கைப்பேசி கேமராவின் 2D barcode படிப்பான் மூலம் இத்தகவல்களை இணையத்தளத்தில் சரிபார்க்கவும்.

தமிழ்நாடு அரசு

வருவாய் மற்றும் பேரிடர் மேலாண்மைத் துறை

நில உரிமை விபரங்கள் : இ.எண் 10(1) பிரிவு

மாவட்டம்: **நாமக்கல்**

வட்டம்: **திருச்செங்கோடு**

வருவாய் கிராமம்: **தோக்கவாடி**

பட்டா எண்: **5173**

உரிமையாளர்கள் பெயர்

1 கிருஷ்ணன் தந்தை சரவணன்

2 ___ ... தமிழ்நாடு அரசு மேதகு ஆளுநர்

வ.எண்	புல எண்ணும் உட்பிரிவும்	நன்செய்				புன்செய்				மற்றவை				குறிப்பு
		பரப்பு		தீர்வை		பரப்பு		தீர்வை		பரப்பு		தீர்வை		
		ஹெ.	ஏர்	ரூ	பை	ஹெ	ஏர்	ரூ	பை	ஹெ.	ஏர்	ரூ	பை	
1	173 - 8B					0	02.24	00	07					2025/0103/09/444484 15-02-2025
	மொத்தம் -	0		0		0	02.24	0	07	0		0		

மின்கையெப்பம் / Digital Signature : **15-02-2025** அன்று **09:00:22 AM** நேரத்தில் இடப்பட்டது

பெயர்/Name : **Kanakalakshmi K**
பதவி/ Designation: **Zonal Deputy Tahsildar**

இடம்/Place : **திருச்செங்கோடு (03)** வட்டம்,
நாமக்கல்(09) மாவட்டம்

குறிப்பு	
1	மேற்கண்ட தகவல் / சான்றிதழ் நகல் விவரங்கள் மின் பதிவேட்டிலிருந்து பெறப்பட்டவை.இவற்றை தாங்கள் https://eservices.tn.gov.in என்ற இணைய தளத்தில் 2025/0103/09/444484 என்ற குறிப்பு எண்ணை உள்ளீடு செய்து உறுதி செய்துகொள்ளவும்.
2	இத்தகவல்கள் 13-11-2025 அன்று 04:15:05 PM நேரத்தில் அச்சடிக்கப்பட்டது.
3	கைப்பேசி கேமராவின் 2D barcode படிப்பான் மூலம் இத்தகவல்களை இணையத்தளத்தில் சரிபார்க்கவும்.

தமிழ்நாடு அரசு

வருவாய்த்துறை
பட்டா மாறுதல் உத்தரவு

திருச்செங்கோடு (03) வட்டாட்சியர் அவர்களின் நடவடிக்கைகள்
முன்னிலை: திரு/திருமதி/செல்வி. Krishnaveni DKrishnaveni D

டி. ஆர். : 2025/09/03/001170SD நாள் : 13-10-2025

பொருள் : - பட்டா மாறுதல் / உட்பிரிவு பட்டா நாமக்கல்(09) மாவட்டம் திருச்செங்கோடு (03) வட்டம் தோக்கவாடி (030) கிராமம் 173, புல எண் புதிய உட்பிரிவுகள் 1A1B1,12,13, அங்கீகாரம் செய்தல் - தொடர்பாக

பார்வை : - 1. மனுதாரர்:
2.மனுதாரர் மனு நாள் 11-09-2025
3. சா.ஆ.கு.வ.அளவர் திரு/திருமதி/செல்வி. Sasikala S அறிக்கை நாள் 13-10-2025

உத்தரவு :- நாமக்கல்(09)மாவட்டம் திருச்செங்கோடு (03) வட்டம் தோக்கவாடி (030) கிராமம் 173, புல எண் ஆர்.எஸ்.எண் / டி.எஸ்.எண் 2025/0105/09/368019, 2025/0105/09/368024 ல் புதிய உட்பிரிவுகள் மேற்கொள்ளப்பட்டு, கீழ்கண்டவாறு பட்டா மாறுதல் செய்து உத்திரவிடப்படுகிறது. வட்டத்துணை ஆய்வாளரின் . தொழில்நுட்ப ஆய்வுக்குட்பட்டு, கீழ்கண்டவாறு உத்தரவிடப்படுகிறது.

உட்பிரிவுக்கு முன்

புல எண்	உட்பிரிவு	நஞ்சை / புஞ்சை	பரப்பு (Hec)	பரப்பு(Ares)	தீர்வை	பட்டா எண்	பட்டதாரரின் விபரம்
173	1A1B	புஞ்சை	0	25.5	0.79	4719	1 பிரகாசம் மனைவி மகேஸ்வரி 2 ____ ... தமிழ்நாடு மின் உற்பத்தி பகிர்மான கழகம் 3 --- ... கிராம ஊராட்சி மன்றம் 4 மாரப்ப கவுண்டர் தந்தை முருகேசன்

உட்பிரிவுக்கு பின்

புல எண்	உட்பிரிவு	நஞ்சை / புஞ்சை	பரப்பு (Hec)	பரப்பு(Ares)	தீர்வை	பட்டா எண்	பட்டதாரரின் விபரம்	ஆர்.எஸ்.எண் / டி.எஸ்.எண்
173	1A1B1	புஞ்சை	0	17.13	0.55	4719	1 பிரகாசம் மனைவி மகேஸ்வரி 2 ____ ... தமிழ்நாடு மின் உற்பத்தி பகிர்மான கழகம் 3 --- ... கிராம ஊராட்சி மன்றம் 4 மாரப்ப கவுண்டர் தந்தை முருகேசன்	RH
173	12	புஞ்சை	0	02.72	0.1	5815	1 செங்கோடகவுண்டர் மகன் நடராஜன்	2025/0105/09/368024
173	13	புஞ்சை	0	05.65	0.2	5816	1 ரவிக்குமார் மகன் கவின்	2025/0105/09/368019

பட்டா எண்:**4719**

Chitta Copy

வ.எண்	உ.எண்	உறவினர் பெயர்	உறவு	உரிமையாளர் பெயர்
1	1	*பிரகாசம்*	மனைவி	*மகேஸ்வரி*
2	2	_____	...	*தமிழ்நாடு மின் உற்பத்தி பகிர்மான கழகம்*
3	3	---	...	*கிராம ஊராட்சி மன்றம்*
4	4	*மாரப்ப கவுண்டர்*	தந்தை	*முருகேசன்*

வ.எண்	புல எண்ணும் உட்பிரிவும்	நன்செய்				புன்செய்				மற்றவை				குறிப்பு
		பரப்பு		தீர்வை		பரப்பு		தீர்வை		பரப்பு		தீர்வை		
		ஹெ.	ஏர்	ரூ	பை	ஹெ.	ஏர்	ரூ	பை	ஹெ.	ஏர்	ரூ	பை	
1	173 - 1A1B1					0	17.13	0	55					
	மொத்தம்	0		0	0	0	17.13	0	55	0		0	0	

பட்டா எண்:**5815**

Chitta Copy

வ.எண்	உ.எண்	உறவினர் பெயர்	உறவு	உரிமையாளர் பெயர்
1	1	*செங்கோடகவுண்டர்*	மகன்	*நடராஜன்*

வ.எண்	புல எண்ணும் உட்பிரிவும்	நன்செய்				புன்செய்				மற்றவை				குறிப்பு
		பரப்பு		தீர்வை		பரப்பு		தீர்வை		பரப்பு		தீர்வை		
		ஹெ.	ஏர்	ரூ	பை	ஹெ.	ஏர்	ரூ	பை	ஹெ.	ஏர்	ரூ	பை	
1	173 -12					0	02.72	0	10					
	மொத்தம்	0		0	0	0	02.72	0	10	0		0	0	

பட்டா எண்:**5816**

Chitta Copy

வ.எண்	உ.எண்	உறவினர் பெயர்	உறவு	உரிமையாளர் பெயர்
1	1	*ரவிக்குமார்*	மகன்	*கவின்*

வ.எண்	புல எண்ணும் உட்பிரிவும்	நன்செய்				புன்செய்				மற்றவை				குறிப்பு
		பரப்பு		தீர்வை		பரப்பு		தீர்வை		பரப்பு		தீர்வை		
		ஹெ.	ஏர்	ரூ	பை	ஹெ.	ஏர்	ரூ	பை	ஹெ.	ஏர்	ரூ	பை	
1	173 -13					0	05.65	0	20					
	மொத்தம்	0		0	0	0	05.65	0	20	0		0	0	

பெறுநர் : திரு/திருமதி/செல்வி.

நகல் : கிராம நிர்வாக அலுவலர், தோக்கவாடி (030) (கிராம கணக்கில் உரிய மாறுதல் செய்ய அறிவுறுத்தப்படுகிறது)

மின்கையெப்பம்/Digital Signature :13-10-2025 அன்று 05:31:32:PM நேரத்தில் இடப்பட்டது
பெயர்/Name : Krishnaveni D
பதவி/ Designation: Tahsildar

இடம்/Place : Tiruchengode(03) வட்டம்,Namakkal(09) மாவட்டம்

இதில் ஏதேனும் குறைபாடுகள் இருப்பின் சம்மந்தப்பட்ட வட்ட அலுவலர்களை அனுகவும்...!

தமிழ்நாடு அரசு

வருவாய்த்துறை
பட்டா மாறுதல் உத்தரவு

திருச்செங்கோடு (03) மண்டலத்துணை வட்டாட்சியர் அவர்களின் செயல்முறைகள்
முன்னிலை: திரு/திருமதி/செல்வி. Kanakalakshmi K

டி. ஆர். : 2025/0103/09/447840TR நாள் : 14-03-2025

பொருள் : - பட்டா மாறுதல் / கூட்டு பட்டா மாறுதல் நாமக்கல்(09) மாவட்டம் திருச்செங்கோடு (03) வட்டம் தோக்கவாடி (030) கிராமத்தில் பட்டா மாறுதல் செய்ய உத்தரவு

பார்வை : - 1.மனுதாரர்: திரு/திருமதி/செல்வி. தமிழ்நாடு அரசு மேதகு ஆளுநருக்காக தோக்கவாடி ஊராட்சி மன்றத்துக்காக மேற்படி கிராம ஊராட்சி மன்றத்தின் தனி அலுவலர் திருச்செங்கோடு ஊராட்சி ஒன்றியத்தின் கிராம ஊராட்சியின் வட்டார வளர்ச்சி அலுவலர் ஆகிய உங்களுக்கும் (மேற்படி பதவி வகிப்பவர்களுக்கும் சேர்ந்து) மனு நாள்: 28-02-2025

2.கிராம நிர்வாக அலுவலர் திரு/திருமதி/செல்வி. Veeramani P அறிக்கை நாள்: 14-03-2025

உத்தரவு :- பார்வையில் காணும் மனுவுடன் மனுதாரரால் சமர்பிக்கப்பட்ட ஆவணங்களின் அடிப்படையில் அவரது கோரிக்கையின் படி நாமக்கல்(09)மாவட்டம் திருச்செங்கோடு (03) வட்டம் தோக்கவாடி (030) கிராமத்தில் கீழ்கண்ட பட்டியலில் கண்டபடி பட்டா மாறுதல் செய்து ஆணையிடப்படுகிறது.

பட்டா மாற்றத்திற்கு முன்பு

நில அளவை / உட் பிரிவு எண்	பரப்பு		மொத்த தீர்வை		பழைய பட்டா எண்	பட்டா தாரர் பெயர்
	ஹெ	எர்	ரூ	பை		
173/1A1B	0	25.50	0	79	4719	1 பிரகாசம் மனைவி மகேஸ்வரி 2 ____ ... தமிழ்நாடு மின் உற்பத்தி பகிர்மான கழகம்
173/1A2	0	26.01	0	8	5108	1 கிருஷ்ணன் தந்தை சரவணன்

பட்டா மாற்றத்திற்கு பின்பு

நில அளவை / உட் பிரிவு எண்	பரப்பு		மொத்த தீர்வை		புதிய பட்டா எண்	பட்டா தாரர் பெயர்
	ஹெ	எர்	ரூ	பை		
173/1A1B	0	25.50	0	79	4719	1 பிரகாசம் மனைவி மகேஸ்வரி 2 ____ ... தமிழ்நாடு மின் உற்பத்தி பகிர்மான கழகம் 3 --- ... கிராம ஊராட்சி மன்றம்
173/1A2	0	26.01	0	8	5108	1 கிருஷ்ணன் தந்தை சரவணன் 2 --- ... கிராம ஊராட்சி மன்றம்

பட்டா எண்:4719

Chitta Copy

வ.எண்	உ.எண்	உறவினர் பெயர்	உறவு	உரிமையாளர் பெயர்
1	1	*பிரகாசம்*	மனைவி	*மகேஸ்வரி*
2	2	____	...	*தமிழ்நாடு மின் உற்பத்தி பகிர்மான கழகம்*
3	3	---	...	*கிராம ஊராட்சி மன்றம்*

வ.எண்	புல எண்ணும் உட்பிரிவும்	நன்செய்				புன்செய்				மற்றவை				குறிப்பு
		பரப்பு		தீர்வை		பரப்பு		தீர்வை		பரப்பு		தீர்வை		
		ஹெ.	ஏர்	ரூ	பை	ஹெ.	ஏர்	ரூ	பை	ஹெ.	ஏர்	ரூ	பை	
1	173 -1A1B					0	25.50	0	79					
	மொத்தம்	0		0	0	0	25.50	0	79	0		0	0	

பட்டா எண்:5108

Chitta Copy

வ.எண்	உ.எண்	உறவினர் பெயர்	உறவு	உரிமையாளர் பெயர்
1	1	*கிருஷ்ணன்*	தந்தை	*சரவணன்*
2	2	---	...	*கிராம ஊராட்சி மன்றம்*

வ.எண்	புல எண்ணும் உட்பிரிவும்	நன்செய்				புன்செய்				மற்றவை				குறிப்பு
		பரப்பு		தீர்வை		பரப்பு		தீர்வை		பரப்பு		தீர்வை		
		ஹெ.	ஏர்	ரூ	பை	ஹெ.	ஏர்	ரூ	பை	ஹெ.	ஏர்	ரூ	பை	
1	173 -1A2					0	26.01	0	80					
	மொத்தம்	0		0	0	0	26.01	0	80	0		0	0	

பெறுநர்:
திரு/திருமதி/செல்வி.தமிழ்நாடு அரசு மேதகு ஆளுநருக்காக தோக்கவாடி ஊராட்சி மன்றத்துக்காக மேற்படி கிராம ஊராட்சி மன்றத்தின் தனி அலுவலர் திருச்செங்கோடு ஊராட்சி ஒன்றியத்தின் கிராம ஊராட்சியின் வட்டார வளர்ச்சி அலுவலர் ஆகிய உங்களுக்கும் (மேற்படி பதவி வகிப்பவர்களுக்கும் சேர்ந்து)

நகல் : கிராம நிர்வாக அலுவலர், தோக்கவாடி (030)

(கிராம கணக்கில் உரிய மாறுதல் செய்ய அறிவுறுத்தப்படுகிறது)

மின்னனு கையொப்பம் /Digital Signature :14-03-2025 அன்று 02:15:46:PM நேரத்தில் இடப்பட்டது

பெயர்/Name :Kanakalakshmi K
பதவி/ Designation :Zonal Deputy Tahsildar
Tiruchengode(03) வட்டம்,Namakkal(09) மாவட்டம்

தமிழ்நாடு அரசு

வருவாய்த்துறை
பட்டா மாறுதல் உத்தரவு

திருச்செங்கோடு (03) மண்டலத்துணை வட்டாட்சியர் அவர்களின் செயல்முறைகள்
முன்னிலை: திரு/திருமதி/செல்வி. Kanakalakshmi K

டி. ஆர். : 2025/0103/09/444484TR நாள் : 15-02-2025

பொருள் : - பட்டா மாறுதல் / கூட்டு பட்டா மாறுதல் நாமக்கல்(09) மாவட்டம் திருச்செங்கோடு (03) வட்டம் தோக்கவாடி (030) கிராமத்தில் பட்டா மாறுதல் செய்ய உத்தரவு

பார்வை : - 1.மனுதாரர்: திரு/திருமதி/செல்வி. தமிழ்நாடு அரசு மேதகு ஆளுநருக்காக தோக்கவாடி ஊராட்சி மன்றத்துக்காக மேற்படி கிராம ஊராட்சி மன்றத்தின் தனி அலுவலர் திருச்செங்கோடு ஊராட்சி ஒன்றியத்தின் கிராம ஊராட்சியின் வட்டார வளர்ச்சி அலுவலர் ஆகிய உங்களுக்கும் (மேற்படி பதவி வகிப்பவர்களுக்கும் சேர்ந்து) மனு நாள்: 07-02-2025

2.கிராம நிர்வாக அலுவலர் திரு/திருமதி/செல்வி. Veeramani P அறிக்கை நாள்: 14-02-2025

உத்தரவு :- பார்வையில் காணும் மனுவுடன் மனுதாரரால் சமர்பிக்கப்பட்ட ஆவணங்களின் அடிப்படையில் அவரது கோரிக்கையின் படி நாமக்கல்(09)மாவட்டம் திருச்செங்கோடு (03) வட்டம் தோக்கவாடி (030) கிராமத்தில் கீழ்கண்ட பட்டியலில் கண்டபடி பட்டா மாறுதல் செய்து ஆணையிடப்படுகிறது.

பட்டா மாற்றத்திற்கு முன்பு

நில அளவை / உட் பிரிவு எண்	பரப்பு		மொத்த தீர்வை		பழைய பட்டா எண்	பட்டா தாரர் பெயர்
	ஹெ	ஏர்	ரூ	பை		
173/8B	**0**	**02.24**	**0**	**07**	**5173**	**1 கிருஷ்ணன் தந்தை சரவணன்**

பட்டா மாற்றத்திற்கு பின்பு

நில அளவை / உட் பிரிவு எண்	பரப்பு		மொத்த தீர்வை		புதிய பட்டா எண்	பட்டா தாரர் பெயர்
	ஹெ	ஏர்	ரூ	பை		
173/8B	**0**	**02.24**	**0**	**07**	**5173**	**1 கிருஷ்ணன் தந்தை சரவணன்** **2 ___ ... தமிழ்நாடு அரசு மேதகு ஆளுநர்**

பட்டா எண்:5173

Chitta Copy

வ.எண்	உ.எண்	உறவினர் பெயர்	உறவு	உரிமையாளர் பெயர்
1	1	*கிருஷ்ணன்*	தந்தை	*சரவணன்*
2	2	___	...	*தமிழ்நாடு அரசு மேதகு ஆளுநர்*

வ.எண்	புல எண்ணும் உட்பிரிவும்	நன்செய்				புன்செய்				மற்றவை				குறிப்பு
		பரப்பு		தீர்வை		பரப்பு		தீர்வை		பரப்பு		தீர்வை		
		ஹெ.	ஏர்	ரூ	பை	ஹெ.	ஏர்	ரூ	பை	ஹெ.	ஏர்	ரூ	பை	
1	173 -8B					0	02.24	0	7					
	மொத்தம்	0		0	0	0	02.24	0	7	0		0	0	

பெறுநர்:

திரு/திருமதி/செல்வி.தமிழ்நாடு அரசு மேதகு ஆளுநருக்காக தோக்கவாடி ஊராட்சி மன்றத்துக்காக மேற்படி கிராம ஊராட்சி மன்றத்தின் தனி அலுவலர் திருச்செங்கோடு ஊராட்சி ஒன்றியத்தின் கிராம ஊராட்சியின் வட்டார வளர்ச்சி அலுவலர் ஆகிய உங்களுக்கும் (மேற்படி பதவி வகிப்பவர்களுக்கும் சேர்ந்து)

நகல் : கிராம நிர்வாக அலுவலர், தோக்கவாடி (030)

(கிராம கணக்கில் உரிய மாறுதல் செய்ய அறிவுறுத்தப்படுகிறது)

மின்னனு கையொப்பம் /Digital Signature :15-02-2025 அன்று 09:00:22:AM நேரத்தில் இடப்பட்டது

பெயர்/Name :Kanakalakshmi K

பதவி/ Designation :Zonal Deputy Tahsildar

Tiruchengode(03) வட்டம்,Namakkal(09) மாவட்டம்

District : Namakkal


Taluk : Tiruchengode

Village : Thokkavadi [30]

Survey No : 173

Area : Hect 03 Ares 97.43

Scale : 1 : 1000

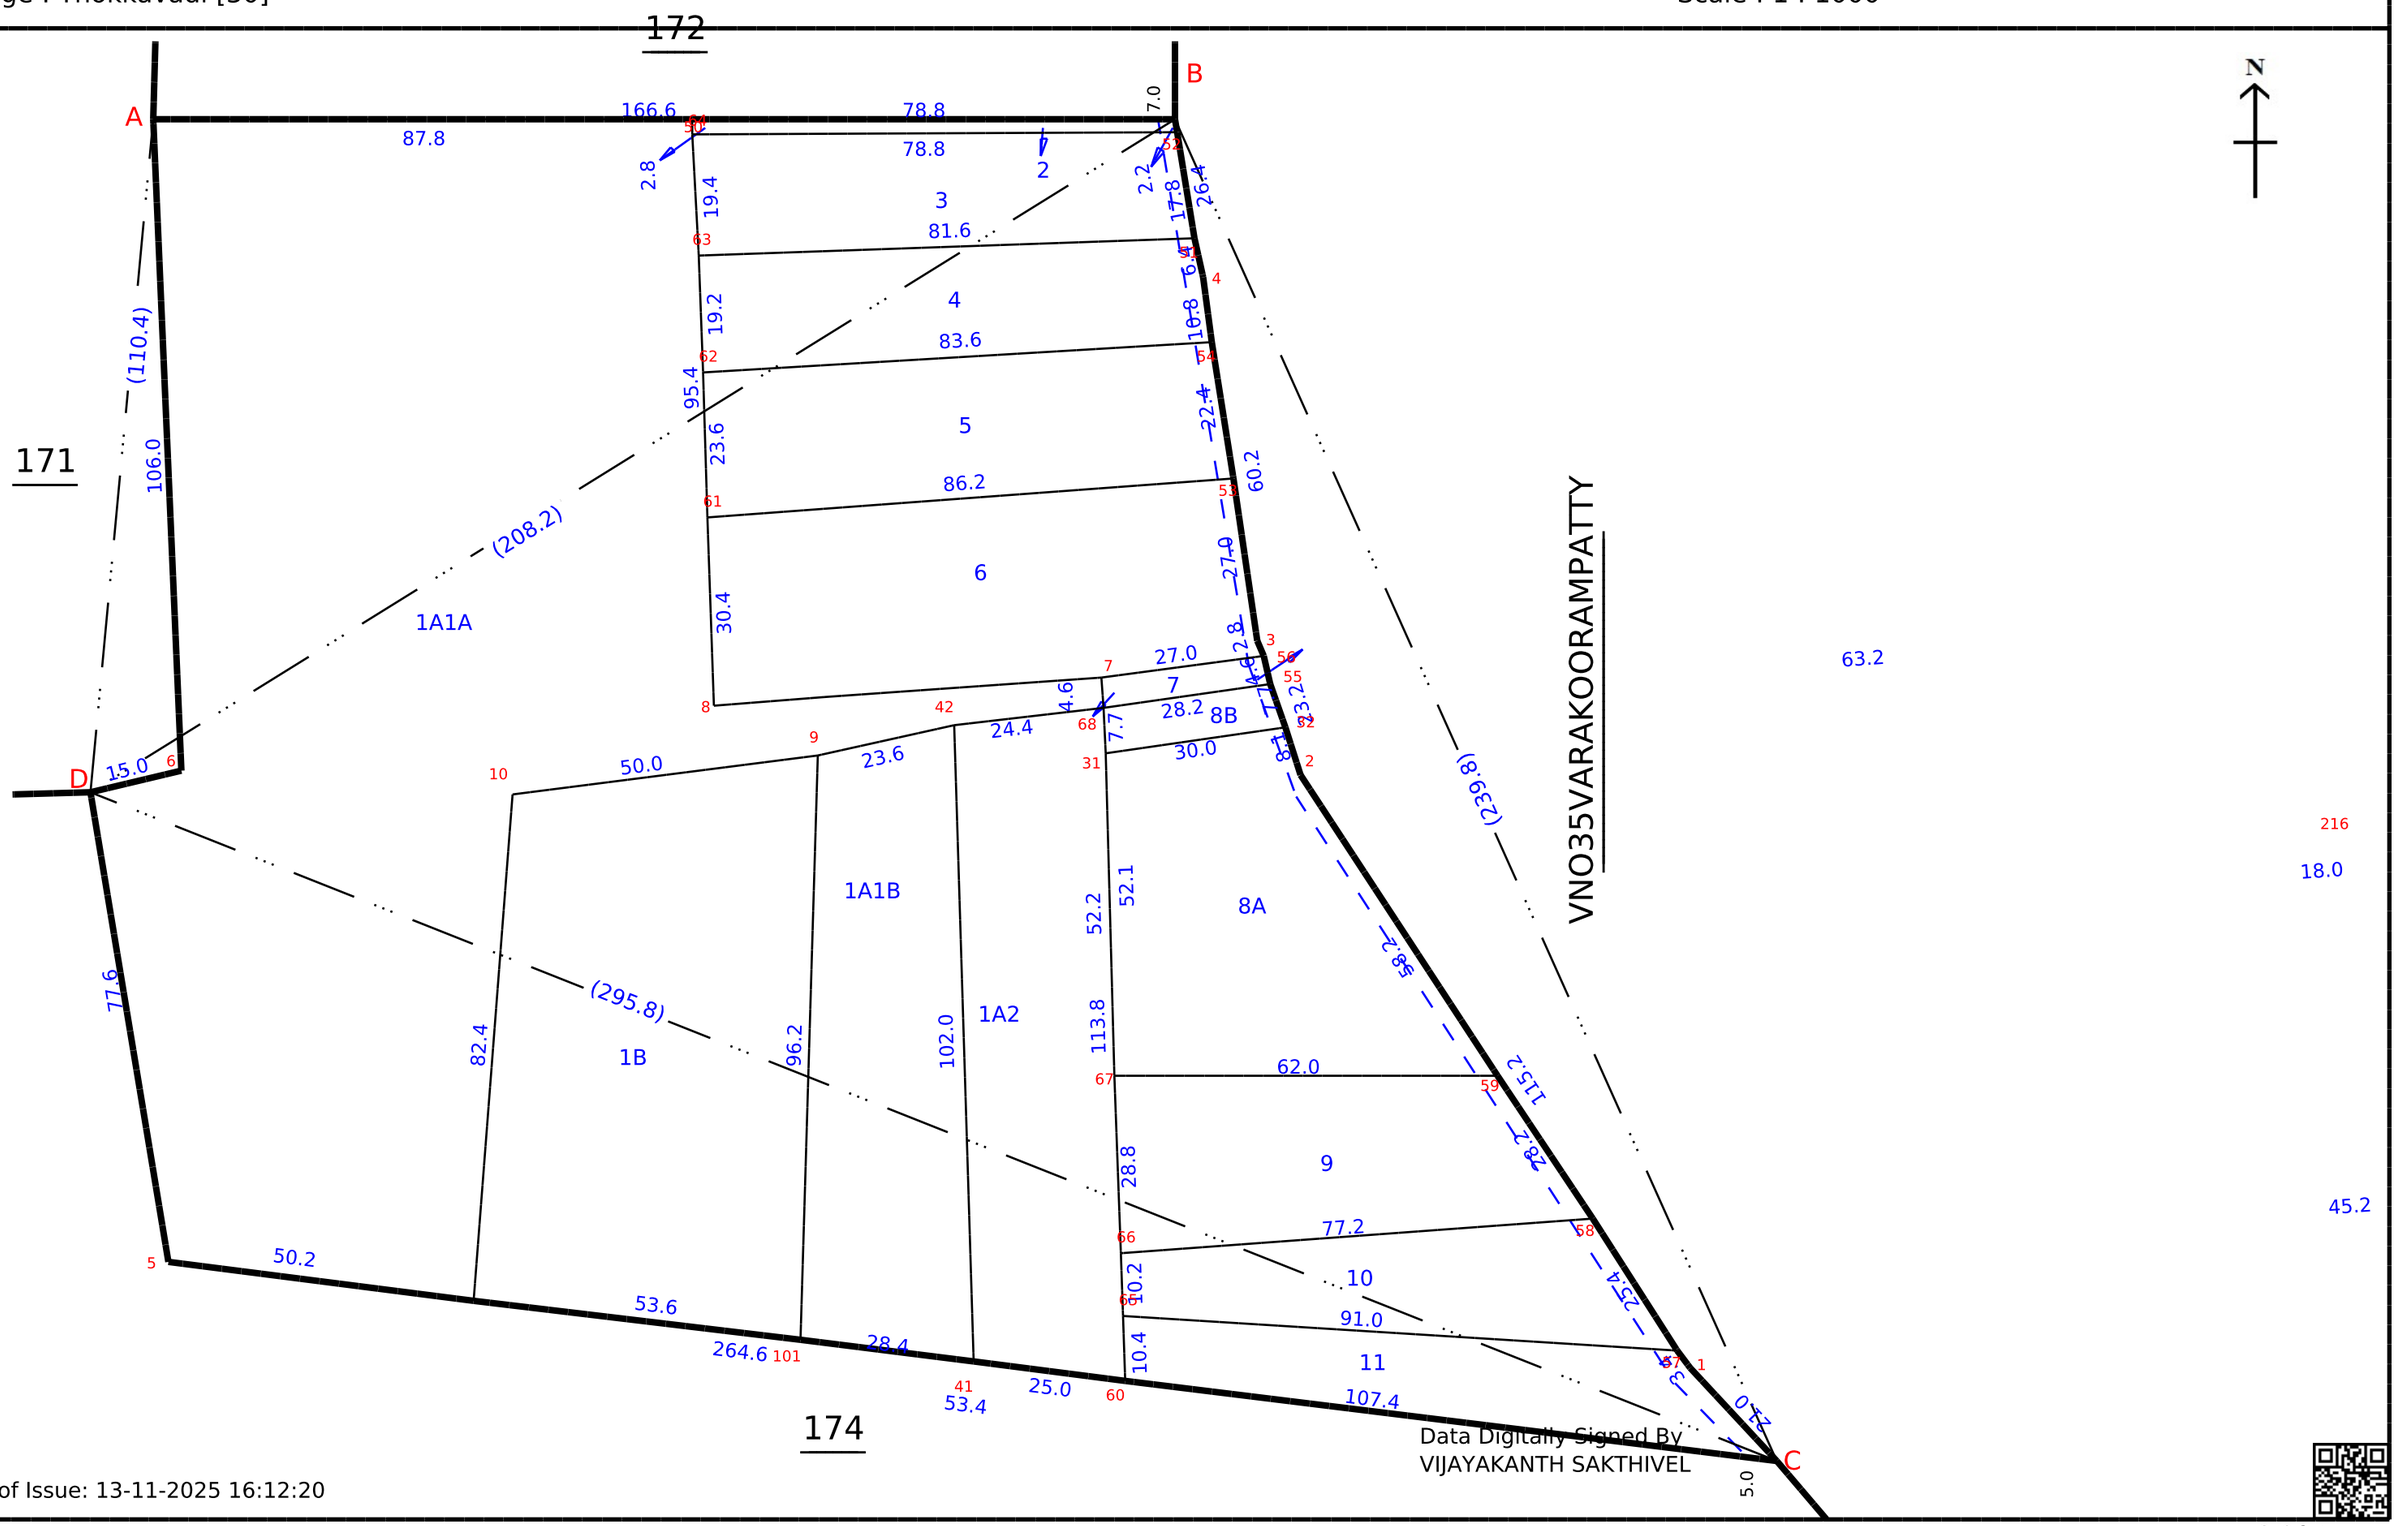

Data Digitally Signed By
VIJAYAKANTH SAKTHIVEL

Date of Issue: 13-11-2025 16:12:20

Survey and Settlement Department, Government of TamilNadu

270 fv.5