


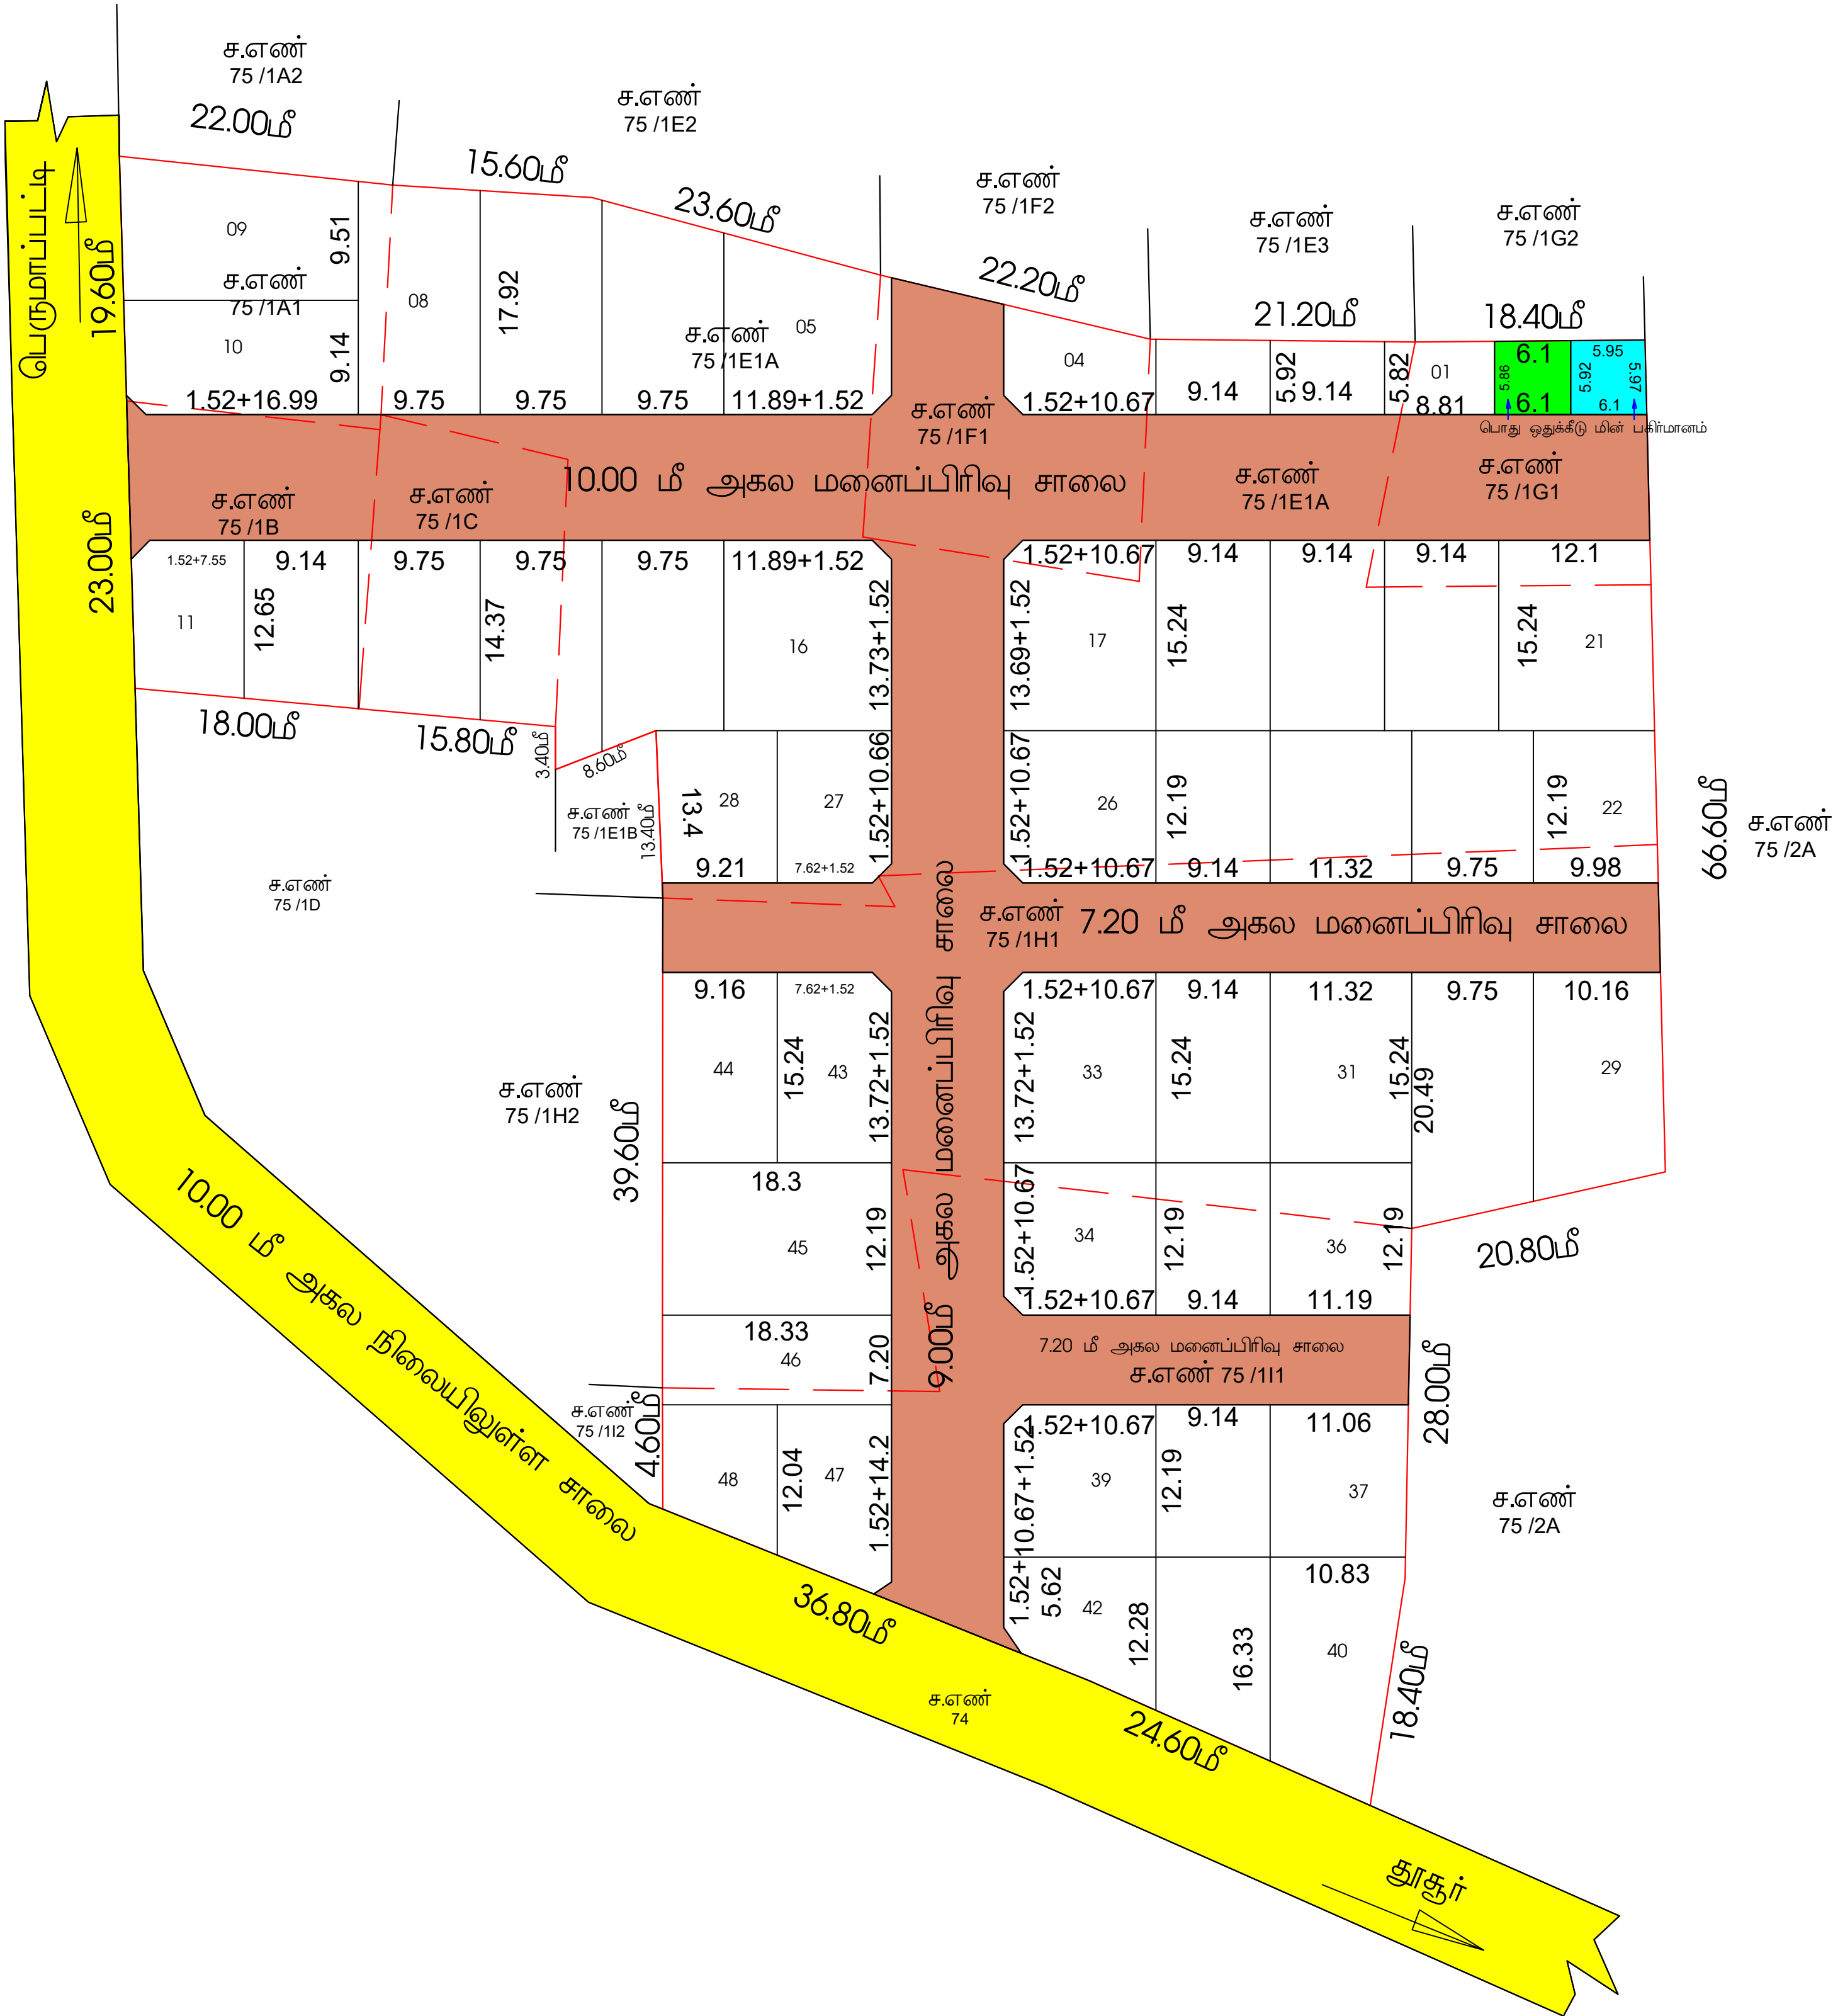

தே. புவனேஸ்வரி
அளவர் / உதவி வரைவாளர்

ச. சுரேந்திரன்
வரைவாளர் நிலை - III

மு. தேன்மொழி
மேற்பார்வையாளர்

மாவட்ட நகர் ஊரமைப்பு அலுவலகம் (DTCP), நாமக்கல்	
எருமப்பட்டி ஊராட்சி ஒன்றியம்	
நாமக்கல் மாவட்டம், சேந்தமங்கலம் வட்டம், எருமப்பட்டி ஊராட்சி ஒன்றியம் கெஜல்நாயக்கன்பட்டி ஊராட்சி / கிராமம், சர்வேஎண்-75 /IA1, IB, IC, IEIA, IF1, IG1, IH1, I11-ல் அமையும் உத்தேச குடியிருப்பு மனைப்பிரிவுக்கான மனைகள் அமைப்பு தொழில் நுட்ப ஒப்புதல் வரைபடம். (திட்டமிட்வாத பகுதி)	
அளவு : 1:400 (அ) 1"=33'0"	வ
இணையதள விண்ணப்ப எண்: W67ZHI8G(22525/2024-NKL)	
I. குறிப்பு: (i) மனைப்பிரிவின் மொத்தப்பரப்பு : 2.42 ஏக்கர் (அ) 9810.00 சதுரமீ (ii) சாலை மற்றும் மூலை மடக்குகளின் பரப்பு : 2845.48 சதுரமீ (iii) மனைப்பிரிவு எல்லை (iv) உத்தேச சாலை (v) நிலையில் உள்ள சாலை (vi) கோரிய மனைகள் : 50 (vii) ஒதுக்கிய மனைகள் : 48 (viii) பொது ஒதுக்கீடு- (உத்தேச சாலை பரப்பளவு நீங்கலாக மீதமுள்ள பரப்பளவிற்கு கணக்கீடு செய்யப்பட்டுள்ளது) (ix) ஒதுக்கப்பட்ட வேண்டுகோள்: மரத்தரப்பு- த்தப்பரப்பு) X (10/100) 0/100)	
II. பொது ஒதுக்கீடுகள் : உள்ளாட்சிக்கு மனு சாலை மற்றும் மூலை TNCD & BR 2019, 41 ஒப்படைக்கப்பட்ட மனையின் பரப்பு (1%) ஒப்படைக்கப்பட்ட மனையின் பரப்பு (52%) மூலை மடக்கு : 12.0மீ சாலை வரை 1.52மீ x 1.52மீ	
III. நிபந்தனைகள் : 1. இம்மனைப்பிரிவிற்கு உள்ளாட்சி இறுதி ஒப்புதல் அளிக்கும் முன் இடத்தினை எந்தத் துறையாலும் நில ஆர்ஜித நடவடிக்கை எடுக்கப்படவில்லை என்றும், எந்தத் துறைக்காகவும் நில ஆர்ஜித நடவடிக்கை எடுக்கப்படவில்லை என்றும், வரலாற்றுக்கு அனுப்பப்படவில்லை என்றும் உள்ளாட்சி உறுதி செய்ய வேண்டும். 2. அரசாணை எண் 18, 16 -ன், நகராட்சி நிர்வாகம் (ம) குடிநீர் வழங்கல் துறை நான் 4.2.2019 (ம) 31.01.2020-ன் படி விதிகள் அனைத்தும் பொருந்தும். 3. அரசாணை எண் 181 -ன், ஊரக வளர்ச்சி துறை நான் 19.12.2020-ன் படி நில உரிமம் குறித்து உள்ளாட்சி நிர்வாக அதிகாரி முழு திருப்பியில் உள்ளது என சான்றிதனை போரில் தீர்மானப்பிரிவிற்கு தொழில்நுட்ப ஒப்புதல் வழங்கப்பட்டது. 4. நில உரிமம் குறித்து வழங்கப்பட்ட சான்றிதன் மற்றும் பரிசீலனைக்குக் கூறப்பட்டிருந்த ஆவணங்கள் சரியானவையல்ல என அறியப்பட்டால், மனைப்பிரிவிற்குத் தொழில் நுட்ப ஒப்புதல் வழங்கியதில் ஏதேனும் பாதிப்பு ஏற்படக் கூடிய சூழ்நிலை ஏற்படின் இம்மனைப்பிரிவிற்கு வழங்கப்பட்ட தொழில் நுட்ப ஒப்புதல் எவ்வித முன்னறிவிப்பமின்றி நகர் ஊரமைப்பு இயக்குநர்/ஆணையர், அவர்களால் இரத்து செய்யப்படும். 5. விற்பனைக்குரிய மனைகளை விற்பனை செய்யும்போது இவ்வாணையின் நகரேடு நகர் ஊரமைப்புத்துறையில் ஒப்புதல் அளிக்கப்பட்ட வரைபடங்களையும் மனை வாங்குபவர்களுக்கு கட்டாயம் வழங்கப்பட வேண்டும். 6. நகர் ஊரமைப்புத் துறை கட்டப்பூர்வமாக தொழில்நுட்ப அனுமதி அளிப்பதன் மூலம் விண்ணப்பதாரரின் போரில் உள்ள நில உரிமையை உறுதிப்படுத்தவில்லை தொழில் நுட்ப அனுமதி/ திட்ட அனுமதி அளிப்பதற்கு முன்பு விண்ணப்பதாரரின் விண்ணப்பத்துடன் கூறப்பட்ட ஆவணங்களிலிருப்பதற்கும், குத்தகை பத்திரம்/பட்டி, தாள்பத்திரம், பொது அதிகார பத்திரம் மேலும் பல விண்ணப்பதாரர் வளர்ச்சி செய்ய உரிமையுள்ளதா என்று மட்டுமே சரிபார்க்கப்படுகிறது. அதன்மூலம் முத்தர்ப்பு மனை விண்ணப்பதாரருக்கு வளர்ச்சி செய்ய உரிமை உள்ளதா என்று பார்க்கப்படுகிறது. சொத்தினை வாங்க விரும்பும் எந்த நபரும் விண்ணப்பதாரருக்கு சொத்தின்மீது உள்ள உரிமையை தனிபாக உறுதிப்படுத்திக் கொள்ள வேண்டும் மேலும் அதன் மேல் வேறு யாரேனும் தனி நபர் உரிமை கோரினால் அவர்கள் அதனை பொருத்தமான தகுதியுள்ள நீதிமன்றத்தின் முன் தீர்த்துக்கொள்ளலாம். இதனை முடிவு செய்ய நகர் ஊரமைப்புத் துறை பொருத்தமான அமைப்பு அல்ல. 7. ஒப்புதல் அளிக்கப்பட்ட மனைப்பிரிவு வரைபடத்தினை எவ்வித மாற்றமும், விடுதலின்றி மனைப்பிரிவு நுழைவாயிலில் 6'x4' அளவிலான தகவல்பலகை மூலம் பொதுமக்கள் பார்வைக்கு நிரந்தரமாக பிரசுரிக்கப்பட வேண்டும். 8. உத்தேச மனைப்பிரிவு அமையும் நிலம் தொடர்பாக நீதிமன்ற வழக்கு ஏதேனும் நிலையில் இருப்பின் இத்துறையின் மனைப்பிரிவு அனுமதி செல்லத்தக்கது அல்ல. 9. உத்தேச மனைப்பிரிவின் ஊடே நீர்நிலைகள் அமையுமாயின் அதற்கு பாதிப்பு ஏற்படாதவாறு கட்டிடங்கள் கட்டப்பட வேண்டும். 10. உத்தேச மனைப்பிரிவின் ஊடே HT LINE, LT LINE மற்றும் TELEPHONE LINE செல்லுமாயின் ஆதனை சாலையின் போக்கிற்கு ஏற்றவாறு மாற்றியமைக்கப்பட வேண்டும். 11. உத்தேச மனைப்பிரிவு இடத்தில் கட்டிடம் கட்டும் போது உரிய விதிகளை பின்பற்றி உரிய அனுமதி பெற்று கட்டப்பட வேண்டும். 12. உத்தேச மனைப்பிரிவில் எந்தவித மாற்றம் செய்வதாக இருந்தாலும் இத்துறையின் முன் அனுமதி பெறப்பட வேண்டும். 13. உத்தரவு கடிதத்தில் குறிப்பிடப்பட்டுள்ள சிறப்பு நிபந்தனைகள் (ம) மனைப்பிரிவு நிபந்தனைகள் தவறாது கடைப்பிடிக்கப்பட வேண்டும்.	
Approval No:SWP/DTCP/NAMAKKAL/LAYOUT NO.134/2024.	

உதவி இயக்குநர்,
மாவட்ட நகர் ஊரமைப்பு அலுவலகம்
நாமக்கல்.