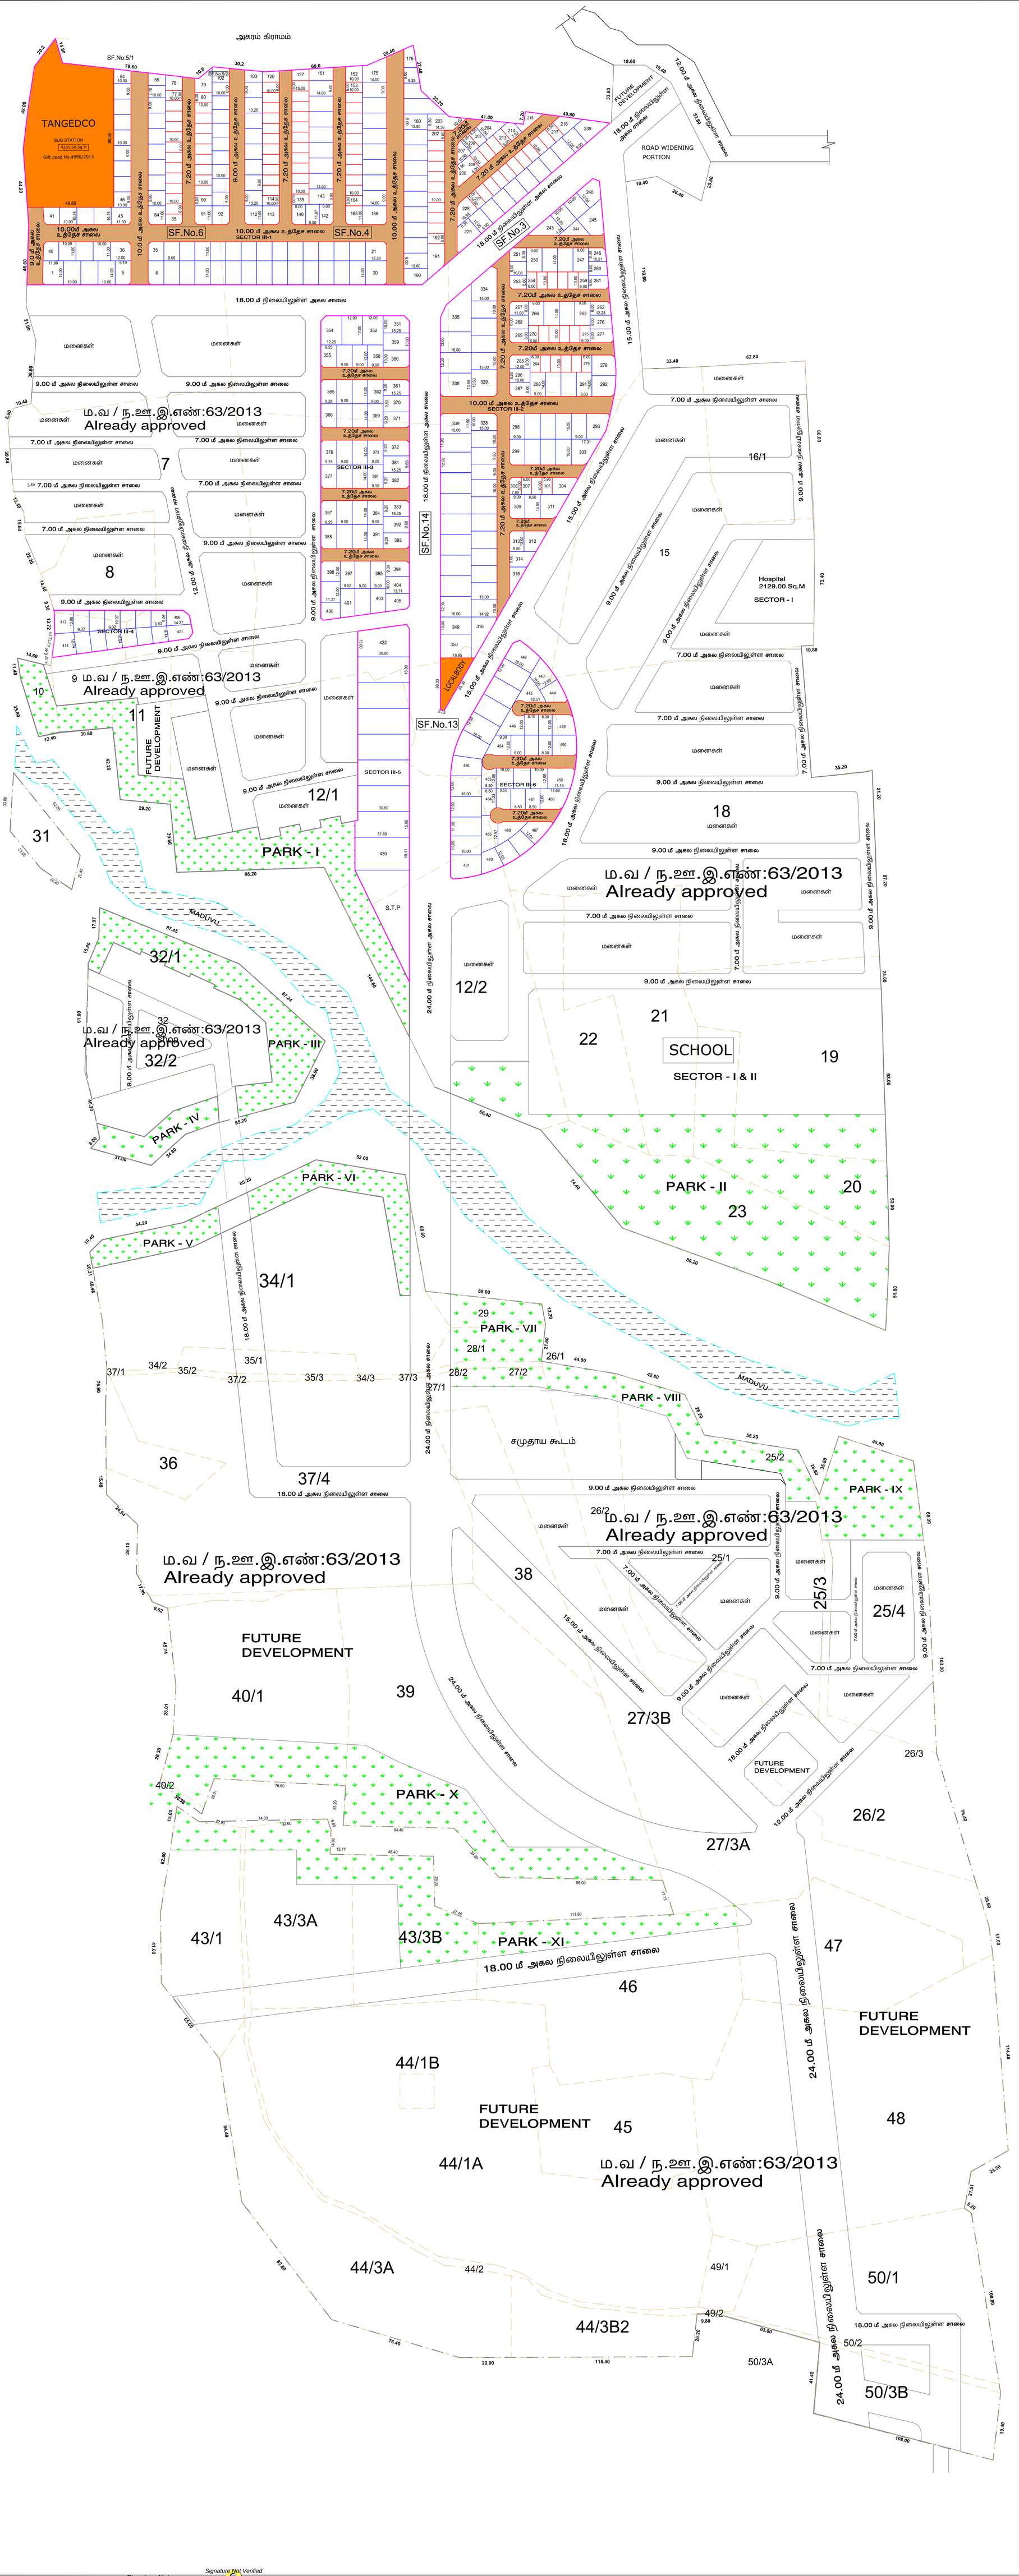

நகர் ஊரமைப்பு துறை

காஞ்சிபுரம் மாவட்ட நகர் ஊரமைப்பு அலுவலகம்

கட்டவாக்கம் ஊராட்சி, காஞ்சிபுரம் மாவட்டம், வாலாஜாபாத் வட்டம், கட்டவாக்கம் ஊராட்சி, வள்ளாலம் கிராமம், நில அளவை எண்கள்:3,4,5/2, 6,7,8,9,10,11,12/1,12/2,13,14,15, 16/1B,18,19,20,21 ,22,23,25/1,4, 26/2, 27/3A, 27/3B, 28/1, 29,31,32/1,2, 34/1, 35/1, 36, 37/4, 38, 39, 40/1, 43/1, 43/3A, 43/3B, 44/1A, 44/1B, 44/3A, 44/3B2, 45, 46, 47,48,49/1, 50/1 (ம) 50/3B - ல் ஏற்கனவே ஒப்புதல் அளிக்கப்பட்ட மனைப்பிரிவு ம.வ / ந.ஊ.இ.எண்: 63 / 2013 - ன் வரைபடத்தில் குறிப்பிட்டுள்ள நில அளவை எண்கள்: 3pt, 4pt ,5/2, 6pt, 7pt, 8pt, 9pt, 12/1pt, 12/2pt, 13pt, 14pt, 18pt - களில் அமைந்துள்ள எதிர்கால உபயோக பகுதிகளில் அமைவும் குடியிருப்பு மனைப்பிரிவுக்கான மனைகள் அமைப்பு வரைபடம் (திட்டமிலவாது பகுதி)

முன்கோப்பு எண்கள்: 4548 / 2010 / LA2 (ம)
6445 / 2012 / LA2

இணையதள விண்ணப்ப எண்: YLJHDC0J / 2023/ TCP5

அளவுத் திட்டம் : 1 : 1000

குறிப்பு:
மொத்த மனைப்பிரிவின் பரப்பளவு : 130.98 ஏக்கர் (530052.86 ச.மீ)

SECTOR I - ம.வ / ந.ஊ.இ.எண்: 58 / 2010-ன் மனைப்பிரிவு பரப்பளவு : 48.16 ஏக்கர் (194895.00 ச.மீ)

SECTOR II - ம.வ / ந.ஊ.இ.எண்: 63 / 2013-ன் மனைப்பிரிவு பரப்பளவு : 26.33 ஏக்கர் (106632.00 ச.மீ)

தற்போது அபிவிருத்தி செய்யும் மனையிடத்தின் எல்லை (SECTOR III) 1-6 :

SECTOR III (1-6) - ஏற்கனவே ஒப்புதல் அளிக்கப்பட்ட மனைப்பிரிவு ம.வ / ந.ஊ.இ.எண்: 63 / 2013 - ன் வரைபடத்தில் குறிப்பிட்டுள்ள எதிர்கால உபயோக பகுதிகளில் அமைந்துள்ள நில அளவை எண்கள்: 3pt, 4pt ,5/2, 6pt, 7pt, 8pt, 9pt,12/1pt,12/2pt, 13pt, 14pt, 18pt - களில் அமைவும் உத்தேச மனைப்பிரிவு பரப்பளவு:18.194 ஏக்கர் (73628.50 ச.மீ)

கோரிய மனைகள் : 480
ஒதுக்கிய மனைகள் : 470 (E.W.S மனைகள் உட்பட)

பொது ஒதுக்கீடுகள்:-
ம.வ / ந.ஊ.இ.எண்: 63 / 2013 - ன் படி.
உள்ளாட்சியிடம் ஏற்கனவே தானமாக ஒப்படைப்பு செய்யப்பட்டவைகள்

பூங்கா - I : 6385.14 ச.மீ
பூங்கா - II : 18189.93 ச.மீ
பூங்கா - III : 3710.90 ச.மீ
பூங்கா - IV : 1212.88 ச.மீ
பூங்கா - V : 1146.10 ச.மீ
பூங்கா - VI : 2062.11 ச.மீ
பூங்கா - VII: 1848.03 ச.மீ
பூங்கா - VIII: 3800.96 ச.மீ
பூங்கா - IX : 2839.73 ச.மீ
பூங்கா - X : 5637.02 ச.மீ
பூங்கா - XI : 6971.64 ச.மீ
பூங்கா : 53804.44 ச.மீ

(மனைப்பிரிவின் மொத்த பரப்பளவு 130.98 ஏக்கருக்கு பொது ஒதுக்கீடு பூங்கா கணக்கீடு செய்யப்பட்டு தானப்பத்திரம் எண்.40/2013, நாள்:17.12.2012 மற்றும் நிலவிலுள்ள சாலைகள் மற்றும் மூலை முடக்குகள் தானப்பத்திரம் எண்.6844/2011, நாள்: 28.11.2011 - ல் ஒப்படைக்கப்பட்டுள்ளது

பொது உபயோகம்:-
1.தமிழ்நாடு மின் உற்பத்தி (ம) பகிர்மானகழகத்திற்க்கான (TANGEDCO)
ஒதுக்கீட்டின் பரப்பளவு: 4261.68 ச.மீ
(ஏற்கனவே தானப்பத்திரம் எண்.4996/2013, நாள்: 26.07.2013 ஒப்படைப்பு செய்யப்பட்டுள்ளது.)

உள்ளாட்சியிடம் தானமாக ஒப்படைப்பு செய்யப்பட்டவைகள்

SECTOR III(1-6)-ன் உத்தேச சாலைகள் மற்றும் மூலை முடக்குகளின் பரப்பளவு:15409.0 ச.மீ
(தானப்பத்திரம் எண்.5880/2023, நாள்: 11.09.2023 - ல் ஒப்படைக்கப்பட்டுள்ளது)

பொது உபயோகம்:-
(TNCD&BR 2019, 47 (8)-ன் படி தானமாக ஒப்படைக்கப்பட்ட 1% ஒதுக்கீடு)

SECTOR III (1-6) - ன் உள்ளாட்சிக்கான ஒதுக்கீட்டின் (LOCALBODY)
பரப்பளவு : 339.39 ச.மீ 0.58%
(தானப்பத்திரம் எண்.5880/2023, நாள்:11.09.2023 - ல் ஒப்படைக்கப்பட்டுள்ளது)

ஒதுக்கீடு: (விற்பனைக்குரியவை)

SECTOR III (1-6) - ன் E.W.S மனைகளின் பரப்பளவு : 6727.22ச.மீ 11.55 %

E.W.S மனை எண்கள் : 65-77, 80-90, 114-126, 127-139, 153-164, 192-202, 205,206, 209-213, 217-227, 254-259, 270-275, 284-279, மற்றும் 305-307

மூலைமுடக்கு

7.00 மீ - 12.00 மீ அகல சாலை வரை 1.50மீ x 1.50மீ
18.00 மீ அகல சாலை முதல் 4.50 மீ x 4.50 மீ

நிபந்தனைகள்:

1. இம்மனைப்பிரிவுக்கு உள்ளாட்சியால் இறுதி ஒப்புதல் வழங்கும் முன் இடத்தில் எவ்வித நில ஆர்ஜித நடவடிக்கையும் இல்லை என்பதையும் எந்த துறைக்காகவும் நில ஆர்ஜித பட்டியல் மாவட்ட வருவாய் அலுவலரால் பெறப்படவில்லை என்பதையும் உறுதிசெய்து கொள்ள வேண்டும்.

2. நில உரிமம் குறித்து வழங்கப்பட்ட சான்றுகள் மற்றும் பாரிசீலனைக்கு சமர்ப்பிக்கப்பட்ட ஆவணங்கள் சரியானவையல்ல என அறியப்பட்டால் அல்லது மனைப்பிரிவுக்கு தொழில் நுட்ப ஒப்புதல் வழங்கியதால் பாதிப்பு ஏற்படக்கூடியபட்சத்தில் ஏற்படக் என் மனைப்பிரிவிற்கு வழங்கப்பட்ட தொழில் நுட்ப ஒப்புதல் எவ்வித முன்னறிவிப்பின்றி நகர் ஊரமைப்பு இயக்குநர் சென்னை அவர்களால் இரத்து செய்யப்படும்.

3.இம்மனைப்பிரிவில் அமைக்கப்பட்டுள்ள உத்தேச சாலைகள் அனைத்தும் (Quality of roads)) உள்ளாட்சியின் தரத்திற்கேற்ப தார் சாலைகளாக அமைக்கப்பட்டுள்ளனவா என்பது குறித்து ஊராட்சி ஒன்றிய பொறியாளரின் சான்று பெற்ற பின்னரே உத்தேச மனைப்பிரிவிற்கு உள்ளாட்சியால் இறுதி ஒப்புதல் வழங்கப்பட வேண்டும்.

4.ஏற்கனவே ஒப்புதல் அளிக்கப்பட்ட மனைப்பிரிவு ம.வ / **ந.ஊ.இ.எண்: 58/ 2010** (ம) 63 / 2013-ன் வரைபடத்தில் குறிப்பிட்டுள்ள நிபந்தனைகள் யாவும் பொருந்தும்.

5.முந்தைய ஒப்புதல் அளிக்கப்பட்ட மனைகள், சாலைகள், பொது ஒதுக்கீடுகள் மற்றும் பூங்காக்களின் விபரங்களுக்கு ம.வ / **ந.ஊ.இ.எண்:** 63 / 2013 உடன் சேர்த்து பார்வைப்படுத்த வேண்டும்.

6.இந்த மனைப்பிரிவு வரைபடம் SECTOR III(1-6)- ன் விபரங்கள் மட்டுமே குறிப்பிடப்பட்டுள்ளது.

7.SECTOR III (1-6) - ன் குறைந்த வருவாய் பிரிவினர்களுக்கான (E.W.S) மனை எண்கள்:65-77, 80-90, 114-126, 127-139, 153-164, 192-202, 205,206, 209-213, 217-227, 254-259, 270-275, 284-279, மற்றும் 305-307 வரையிலான மனைகளை மனை உட்பிரிவு / மனை உபயோக மாற்றம் மனை ஒருங்கிணைப்பு செய்தல் கூடாது, மேலும் 10.0 மீ அகல சாலையில் அமையும் E.W.S மனைகளுக்கு கட்டிட வரம்பு 1.00 மீ பொருந்தும்.

ம.வ / ந.ஊ.இ.எண்: 74 / 2023

(இம்மனைப்பிரிவானது ஏற்கனவே ஒப்புதல் அளிக்கப்பட்ட மனைப்பிரிவு ம.வ / ந.ஊ.இ.எண்:63 / 2013 - ல் அமையும் **Future Development area** பகுதியினை மட்டும் திருத்தியமைக்கப்பட்டது)

நகர் ஊரமைப்பு இயக்குநர்

Signature Not Verified
Digitally signed by
Date: 2023.09.14 07:47:12 IST

Signature Not Verified
Digitally signed by
Date: 2023.09.14 07:47:04 IST