


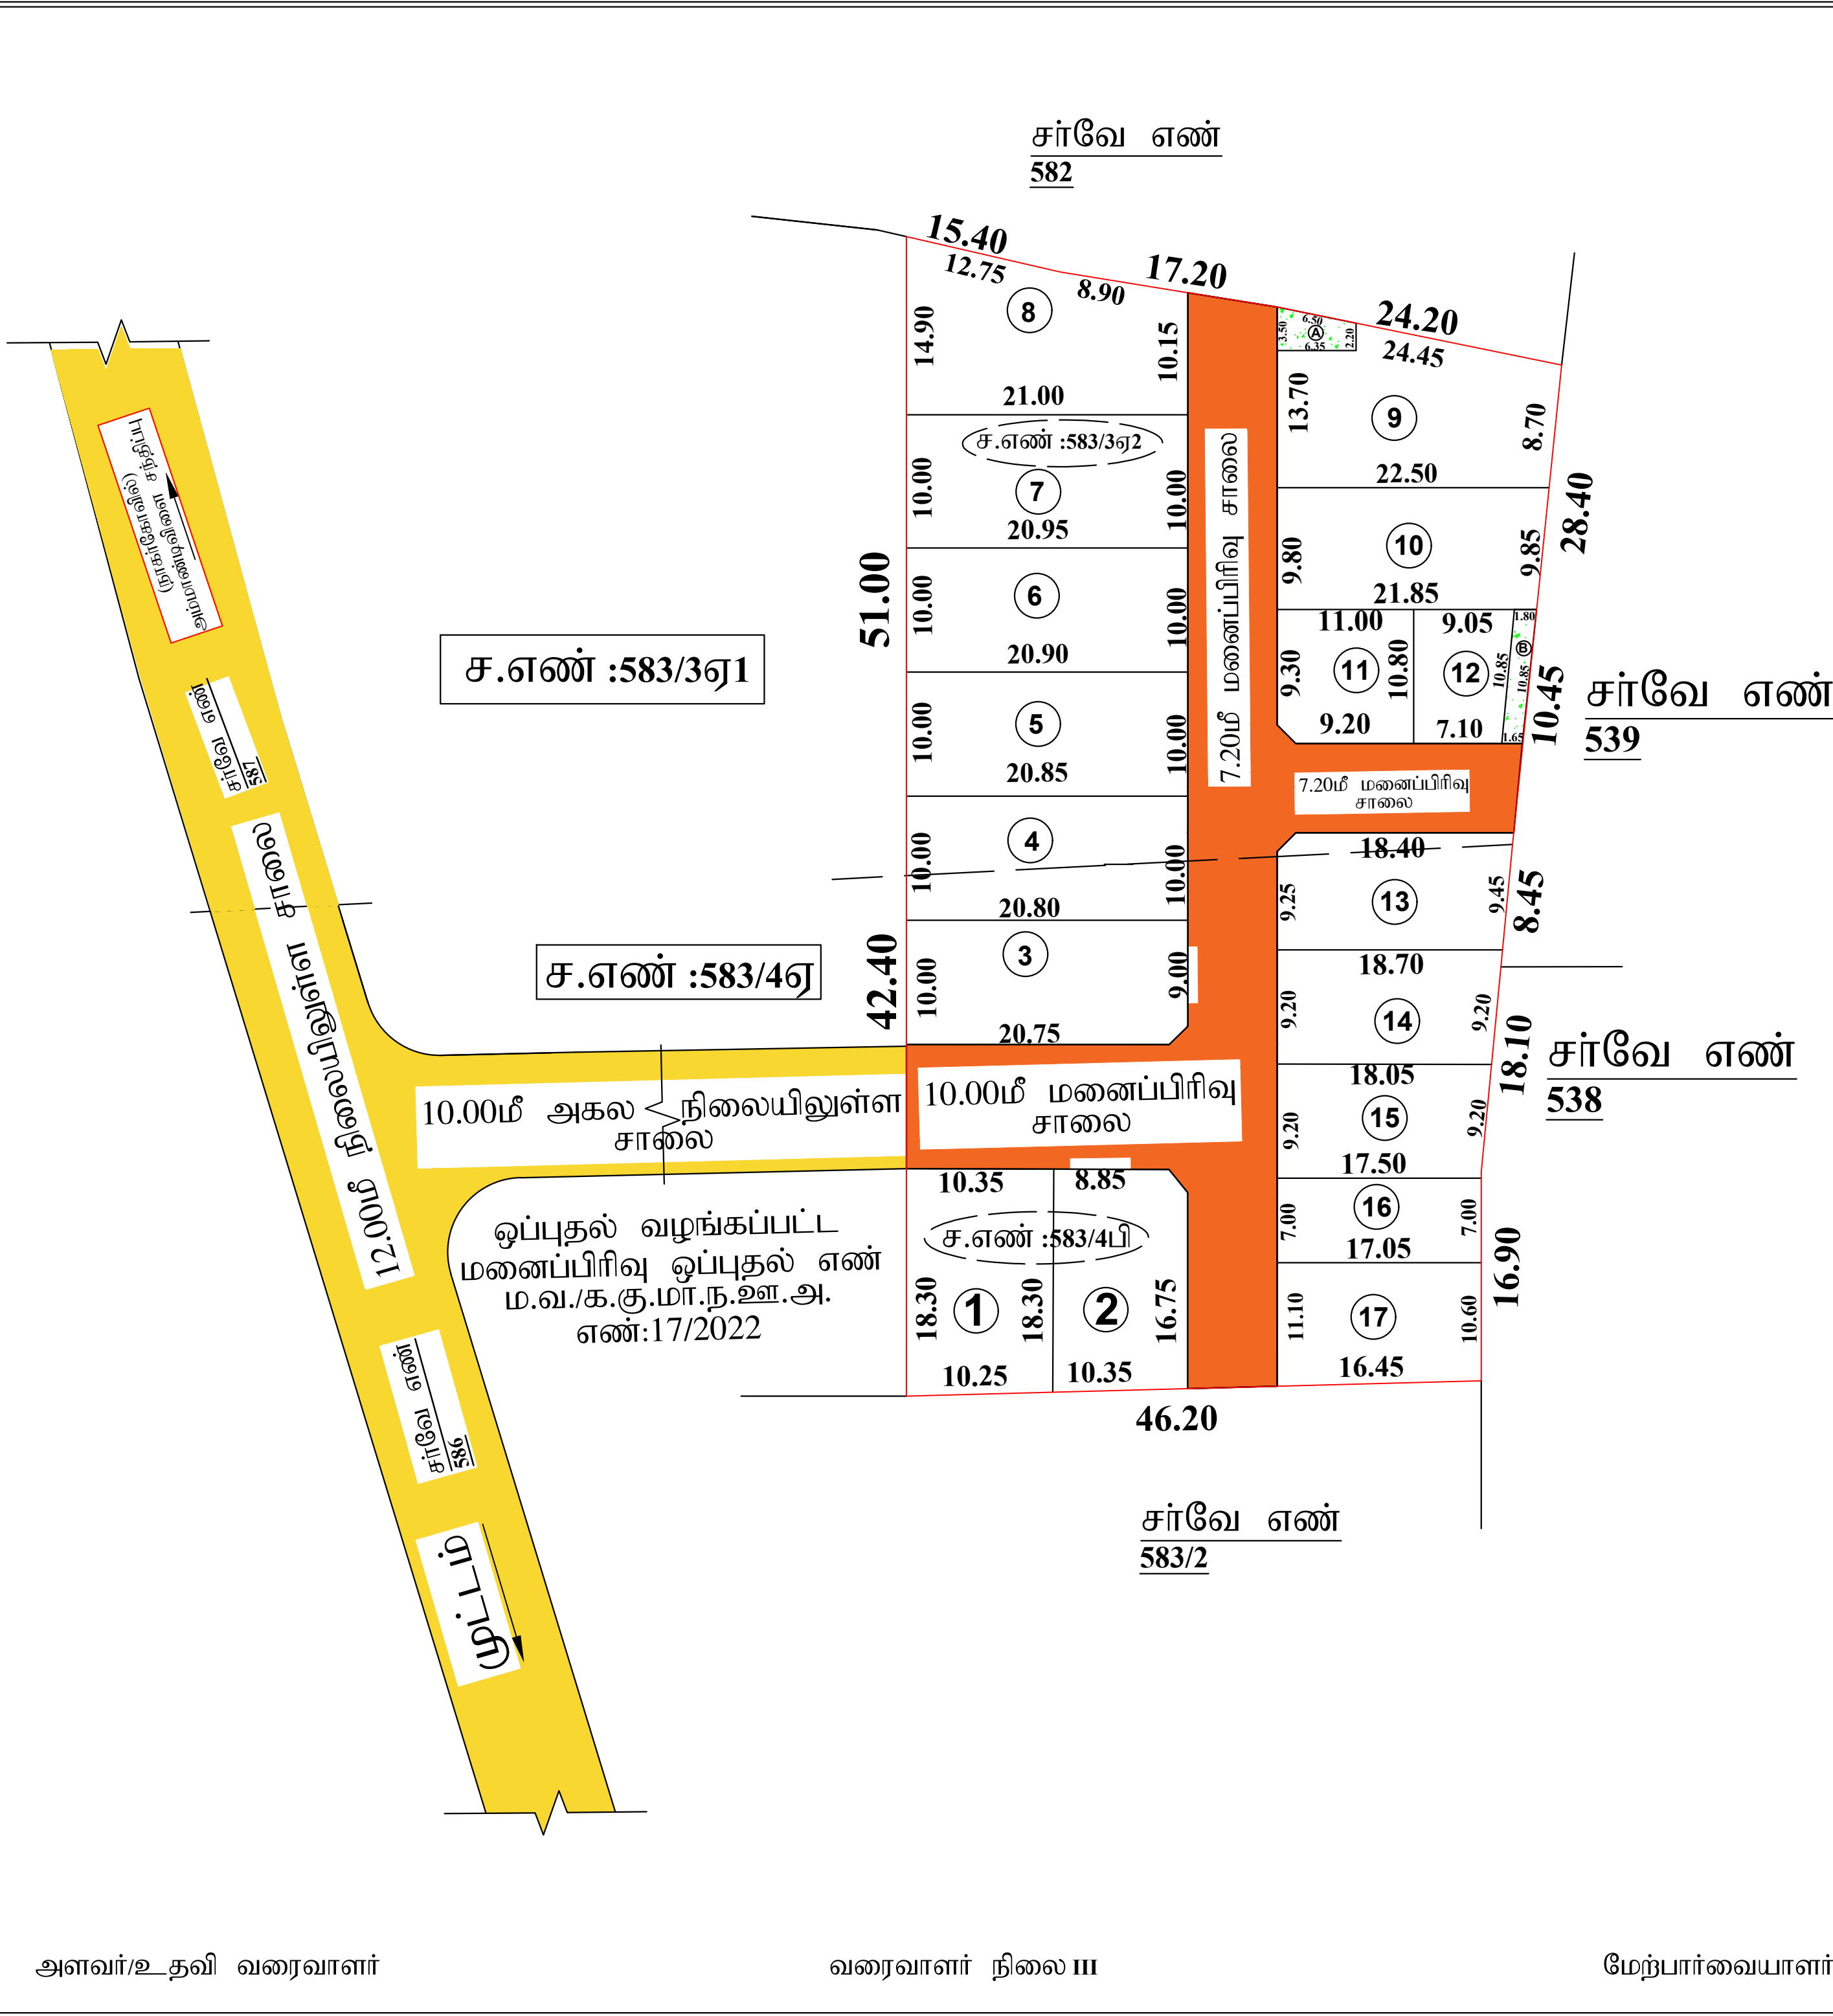

மாவட்ட நகர் ஊரமைப்பு அலுவலகம் கன்னியாகுமரி மாவட்டம்		DTCP
மனைப்பிரிவு கன்னியாகுமரி மாவட்டம், கல்குளம் வட்டம், வெள்ளிமலை பேரூராட்சி, கடியப்பட்டிணம் கிராமம், நில அளவை எண்: 583/3A2,4B இல் அமையும் குடியிருப்பு மனைப்பிரிவின் தொழில் நுட்ப ஒப்புதல் வரைபடம். அளவு : 1:400		
இணையதள மனைப்பிரிவு விண்ணப்பம் எண் : WZAJQRRK		
கோரிய மனைகள் - 17 ஒதுக்கிய மனைகள் - 17 மனைப்பிரிவு இடத்தின் பரப்பு - 4315.37.00-ச.மீ (1.066ஏக்கர்) மனைப்பிரிவு இடத்தின் எல்கை - நிலையிலுள்ள சாலை - உத்தேச மனைப்பிரிவு சாலை - குறிப்பு மனையிடத்தின் மொத்தப் பரப்பு - 4315.37-ச.மீ		
உத்தேச மனைப்பிரிவு சாலை (ம) மூலை முடக்கு - 997.00 ச.மீ		
மீதமுள்ள பரப்பு - 3318.37 ச.மீ.		
தேவையான பூங்கா பரப்பு - 331.83 ச.மீ (10.00 %)		
(TNCDBR - விதி 47 (6) (ம) நனஇ சுற்றறிக்கை கணக்கு படி பூங்கா பரப்பு 332.00 ச.மீ பரப்பளவிற்கான அரசு வழிகாட்டி மதிப்புத்தொகை ரூ.5,67,549/- அரசு கணக்கில் செலுத்தப்பட்டது.)		
பொது ஒதுக்கீடுகள் வெள்ளிமலை பேரூராட்சிக்கு தானப்பத்திரம் எண்:469/2023 நாள்:23-02-2023 மூலம் ஒப்படைப்பு செய்யப்பட்ட பகுதிகள் 1. உத்தேச மனைப்பிரிவு சாலை (ம) மூலை முடக்கு - 997.00 ச.மீ		
2. ஒதுக்கப்படும் பொது உபயோகம் (பேரூராட்சி) (A) = 18.00 ச.மீ (0.52%) 3. பொது உபயோகம் (TANGEDCO) (B) = 18.00 ச.மீ (0.52%) (தானப்பத்திரம் எண்: 470/2023 நாள்:23-02-2023 மூலம் TANGEDCO - க்கு ஒப்படைப்பு செய்யப்பட்டது.)		
கட்டிட வரம்பு - 7.20மீ மற்றும் 9.0மீ அகல சாலைக்கு 1.50மீ 10.0மீ அகல சாலைக்கு 3.00 மீ மூலை முடக்கு - 10.0மீ வரை அகலம் உள்ள சாலைகளுக்கு 1.50மீ x 1.50மீ		
நிபந்தனைகள் 1. அரசாணை நிலை எண்: 18 மற்றும் 16 நகராட்சி நிர்வாகம் (ம) குடிநீர் வழங்கல் துறை நாள் 04.02.2019 மற்றும் நாள் 31.1.2020, அரசாணை எண்: 181 வீட்டு வசதி மற்றும் நகர்ப்புற வளர்ச்சித்துறை நாள் 09.12.2020 படி, உத்தேச சாலைகள், மூலைமுடக்கு மற்றும் வரைபடத்தில் A என காண்பிக்கப்பட்டுள்ள பொது ஒதுக்கீட்டினை உள்ளாட்சிக்கும் B என காண்பிக்கப்பட்டுள்ள பொது ஒதுக்கீட்டினை தமிழ்நாடு மின்சாரவாரியத்திற்கும் தான பத்திரம் மூலம் ஒப்படைப்பு செய்யப்பட்டுள்ளது. 2. இம்மனைப்பிரிவிற்கு இறுதி ஒப்புதல் வழங்கும் முன் நில ஆர்ஜிதம் ஏதும் இல்லை எனவும், நில ஆர்ஜித நடவடிக்கை எடுக்கப்படவில்லை என்றும் நில ஆர்ஜிதம் செய்து தரக்கோரி மாவட்ட வருவாய் அலுவலரிடமிருந்து உத்தேசங்கள் ஏதும் பெறப்படவில்லை எனவும் செயல் அலுவலர் வெள்ளிமலை பேரூராட்சி அவர்கள் உறுதி செய்து கொள்ள வேண்டும் 3. நில உரிமம் குறித்து சமர்ப்பிக்கப்பட்ட சான்றுகள் மற்றும் பரிசீலனைக்கு சமர்ப்பிக்கப்பட்ட ஆவணங்கள் சரியானவையல்ல என அறியப்பட்டால் அல்லது மனைப்பிரிவிற்கு தொழில்நுட்ப ஒப்புதல் வழங்கியதால் பாதிப்பு ஏற்படக்கூடிய குழந்தை ஏற்படின் மனைப்பிரிவிற்கு வழங்கப்பட்ட தொழில் நுட்ப ஒப்புதல் எவ்வித முன் அறிவிப்புமின்றி இரத்து செய்யப்படும்.		
S.W.P ம.வ/க.கு.மா.ந.ஊ.அ.எண் : 08/2023		
உதவி இயக்குநர் மாவட்ட நகர் ஊரமைப்பு அலுவலகம் கன்னியாகுமரி மாவட்டம்		

அளவர்/உதவி வரைவாளர்

வரைவாளர் நிலை III

மேற்பார்வையாளர்