


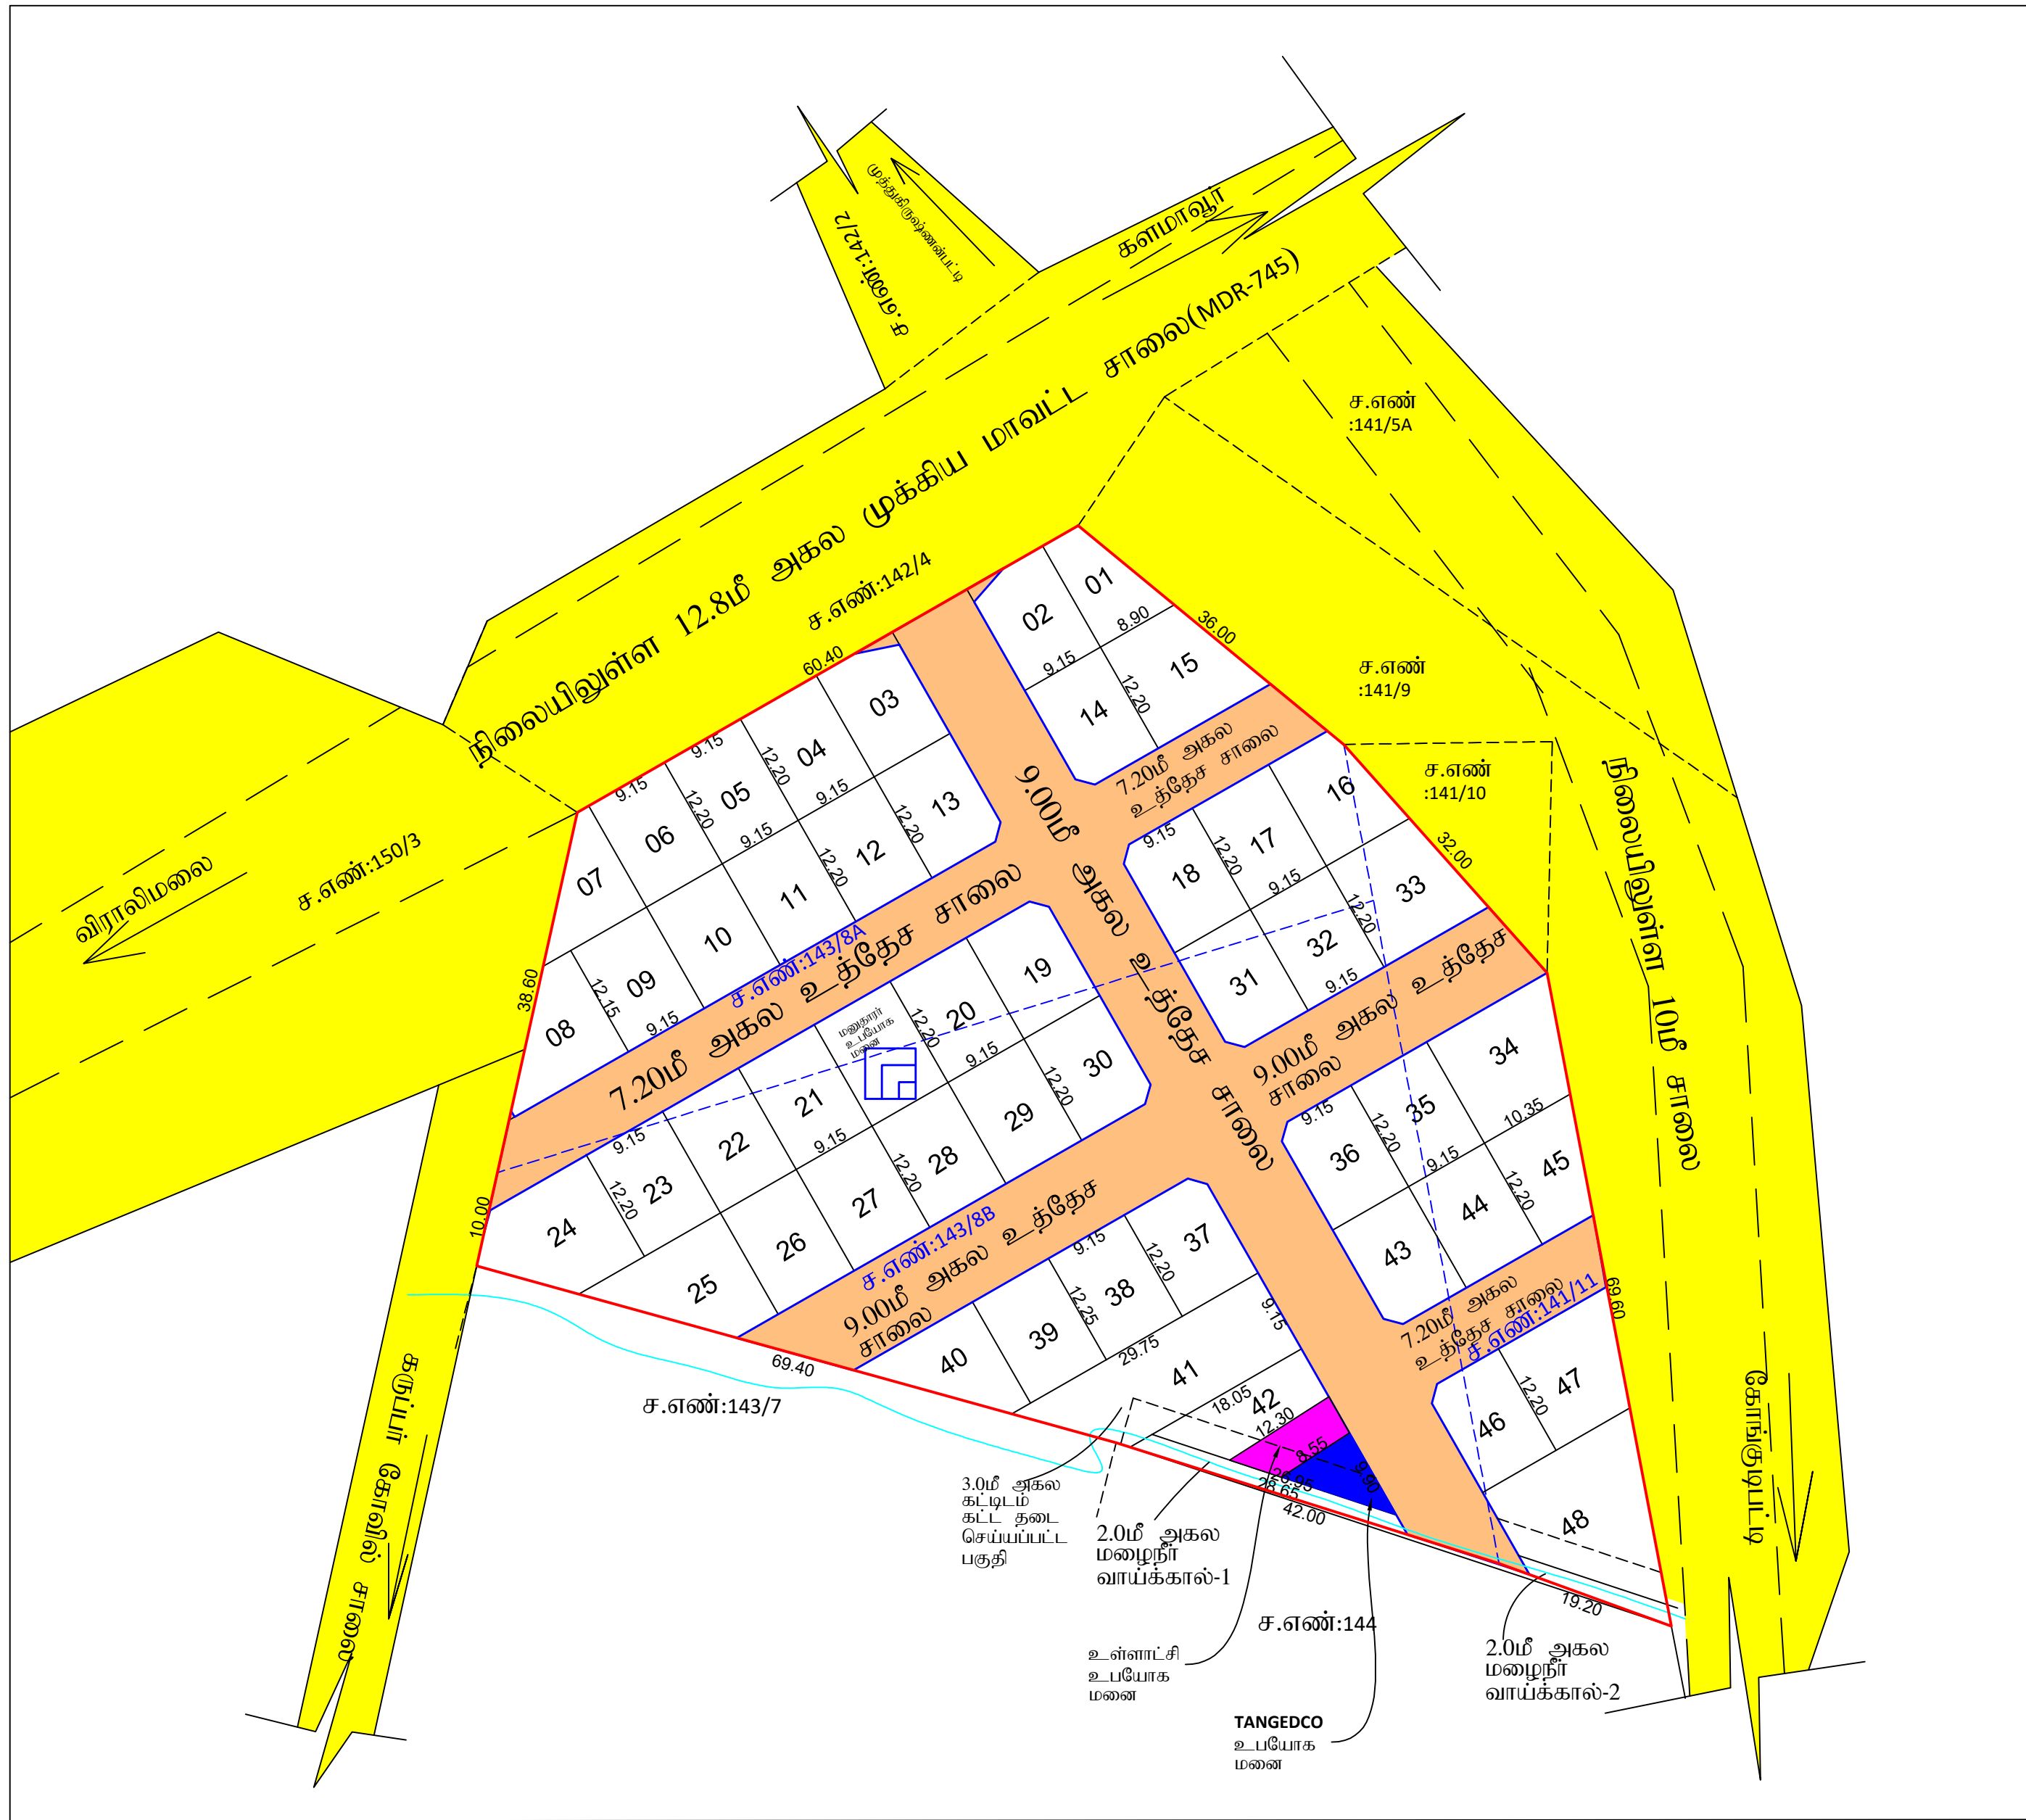

மாவட்ட நகர் ஊரமைப்பு அலுவலகம் - புதுக்கோட்டை மா.	
புதுக்கோட்டை மாவட்டம், விராலிமலை வட்டம், விரால் ஊராட்சி ஒன்றியம், சூரியூர் கிராமம் மற்றும் ஊராட்சி எண்: 141/11 , 143/8A, 143/8B -ல் அமையும் குடிமனைப்பிரிவுக்கான தொழில்நுட்ப ஒப்புதல் வரைபடம். (திட்டமில்லாப்பகுதி)	
இணையதள விண்ணப்ப எண்:40PUAS2I	வ
அளவு திட்டம்: 1:500	
மனைப்பிரிவு இடத்தின் எல்லை - 	கேரப்பட்ட மனைகளின் எண்ணிக்கை - 49
நிலையிலுள்ள சாலை - 	ஒதுக்கப்பட்ட மனைகளின் எண்ணிக்கை - 48
மனைப்பிரிவு உத்தேச சாலை - 	மனுதரர் உபயோக மனை - 01
பரப்பளவு விபரம் மனைப்பிரிவின் மொத்தப்பரப்பளவு = 8550.00 சமீ சாலையின் பரப்பளவு மூலமுடக்கு உட்பட = 2536.00 சமீ மனையிடங்களின் மொத்தப்பரப்பளவு = 6014.00 சமீ	
பொது ஒதுக்கீடுகள்: (உள்ளாட்சிக்கு தானமாக ஆவண எண்:1673/2024 நாள்:19.03.2024 -ன் படி ஒப்படைப்பு செய்யப்பட்டுள்ளது) (பூங்கா - நகர்ஊரமைப்பு இயக்குநர் அவர்களின் கற்றுறிக்கை ROC No- 4367/2019/BA-2 நாள்:05.02.2020-இன் படி பூங்கா ஒதுக்கீட்டிற்கான நிகரான வழிகாட்டி மதிப்பு தொகையினை மனுதரர் செலுத்தியுள்ளார்) உள்ளாட்சி உபயோக மனை - 45.60 சமீ (0.75%) - மின்வாரிய உபயோக மனை - 42.00 சமீ (0.69%) - மழைநீர் வாய்க்கால்-1 - 55.60 சமீ மழைநீர் வாய்க்கால்-2 - 32.20 சமீ உத்தேச மனைப்பிரிவு சாலைகள் - 	
மூலை முடக்கு: 7.20மீ க்கு மேல் 12.0மீ வரை - 1.50மீ x 1.50மீ விடப்பட வேண்டும் 12.0மீ க்கு மேல் 30.50மீ வரை - 4.50மீ x 4.50மீ விடப்பட வேண்டும்	
நிபந்தனைகள்: 1. அரசாணை எண். 71- ஊரக வளர்ச்சி மற்றும் உள்ளாட்சித்துறை நாள் 16.09.2002-ன் படி மனுதரர் நில உரிமை குறித்து சரிபார்ப்பது உள்ளாட்சியின் பொறுப்பாகும். 2. நில உரிமை குறித்து வழங்கப்பட்ட சான்றுகள் மற்றும் பரிசீலனைக்கு சமர்ப்பிக்கப்பட்ட ஆவணங்கள் சரியானவையல்ல என்று அறியப்பட்டால் அல்லது மனைப்பிரிவிற்கு தொழில்நுட்ப ஒப்புதல் வழங்கியதால் பாதிப்பு ஏற்படக்கூடிய சூழ்நிலை ஏற்படின் இம்மனைப்பிரிவிற்கு வழங்கப்பட்ட தொழில்நுட்ப ஒப்புதலானது எவ்வித முன்னறிவிப்புமின்றி நகர் ஊரமைப்பு இயக்குநர் சென்னை, அவர்களால் இரத்து செய்யப்படும்.	
அனைத்து அளவுகளும் மீட்டரில் குறிக்கப்பட்டுள்ளது.	
SWP/LP/DTCP(PD) NO:26/2024	
துணை இயக்குநர் மாவட்ட நகர் ஊரமைப்பு அலுவலகம், புதுக்கோட்டை மாவட்டம்.	
A2	