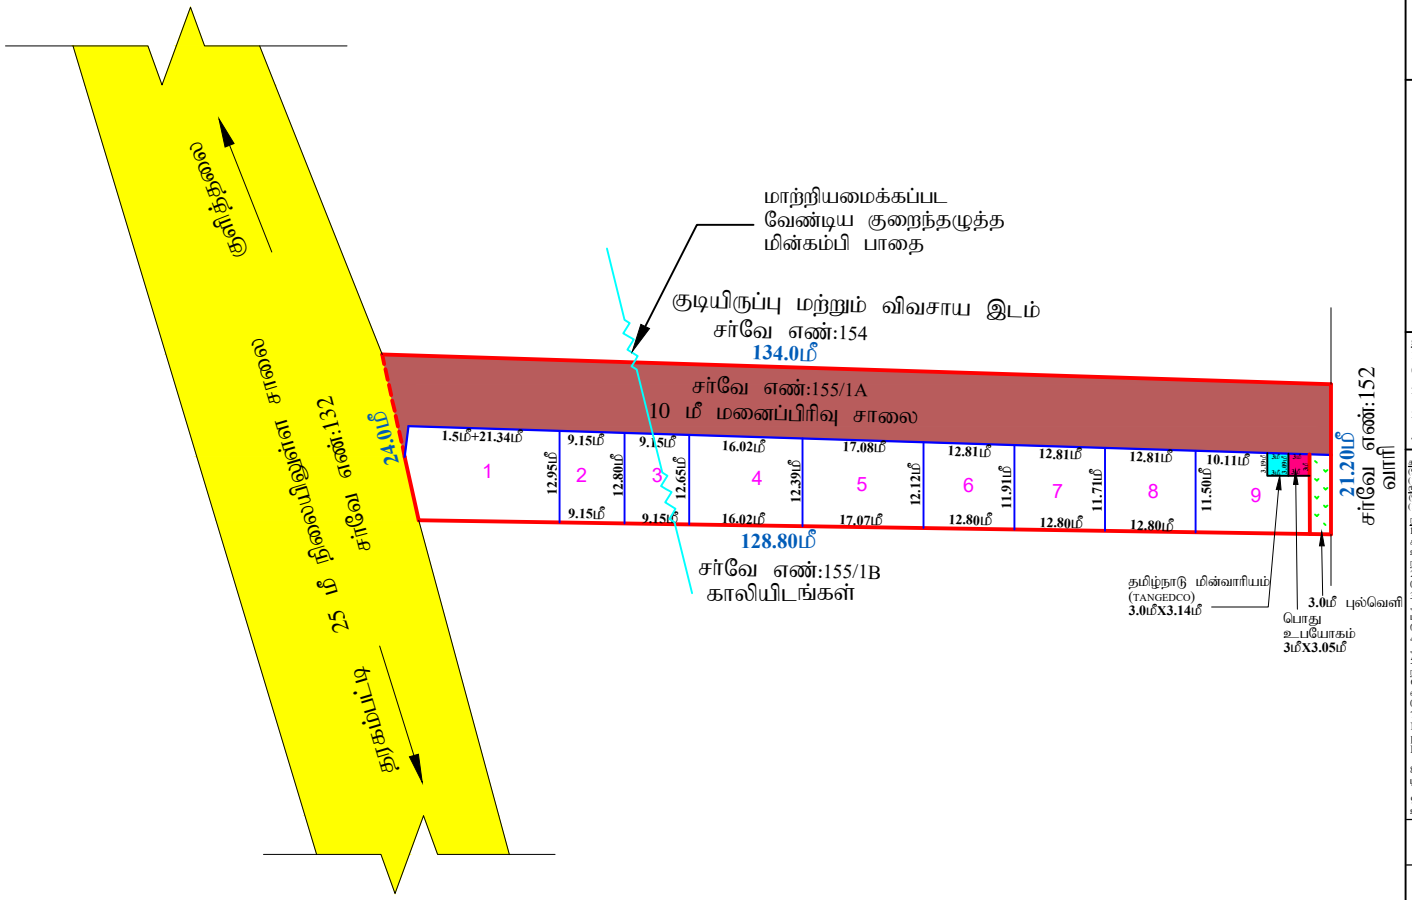

அளவர்/உதவிவரைவாளர்

வரைவாளர் நிலை- III

மேற்பார்வைபொறியாளர்

Signature Not Verified
Signed by: Assistant Director
Location: Karur
Date:2022.12.27 18:45:06

நகர் ஊரமைப்பு துறை
மாவட்ட நகர் ஊரமைப்பு அலுவலகம்
கரூர் மாவட்டம்

கரூர் மாவட்டம், கடவூர் வட்டம், கடவூர் ஊராட்சி ஒன்றியம், தென்னிலை ஊராட்சி, தென்னிலை கிராமம், சர்வே எண்:155/1A-ல் அமையும் உத்தேசக் குடியிருப்பு மனைப்பிரிவிற்கான தொழில்நுட்ப ஒப்புதல் வரைபடம்.

அளவு : 1:500
இணையதள பதிவு எண்: SG4ZYPR3

குறிப்புகள்:

மனைப்பிரிவு இடத்தின் பரப்பு : 0.27.00ஹெக்டேர் (0.67ஏக்கர்) 2700ச.மீ

மனைப்பிரிவின் எல்லை -

நிலையில் உள்ள சாலை -

கோரிய மனைகள் : 09
ஒதுக்கிய மனைகள் : 09

1)மனைப்பிரிவு இடத்தின் பரப்பு : 2700.0ச.மீ

2)மனைப்பிரிவு சாலைகளின் பரப்பு மூலை முடக்குகளின் பரப்பு உட்பட : 1332.28ச.மீ

3)மனைகளின் பரப்பு : (2700.0ச.மீ - 1332.28ச.மீ – 1367.72ச.மீ)

4)தேவைப்படும் பூங்காவிற்கான பரப்பு : 136.77ச.மீ -(10.0%)

5)பூங்கா(OSR) பரப்பிற்கு ஈடான தொகையை அரசு வழிகாட்டு மதிப்பீட்டின் படி செலுத்தப்பட்டது - 136.77ச.மீ - (10.0%)

6)தேவைப்படும் உள்ளாட்சிக்கு ஒப்படைப்பு செய்யவேண்டிய பொது உபயோகம் (PUPLIC PURPOSE) பரப்பு :(2700.0ச.மீ - 1332.28ச.மீ – 1367.72ச.மீ)x0.5/100- 6.84ச.மீ -(0.5%)
ஒதுக்கிய பொது உபயோகம் (PUPLIC PURPOSE) பரப்பு: 9.15ச.மீ - (0.67%)

7)தேவைப்படும் உள்ளாட்சிக்கு ஒப்படைப்பு செய்யவேண்டிய தமிழ்நாடு மின்சாரவாரியத்திற்கான (TANGEDCO) பரப்பு :(2700.0ச.மீ - 1332.28ச.மீ – 1367.72ச.மீ)x0.5/100 -6.84ச.மீ -(0.5%)
ஒதுக்கிய தமிழ்நாடு மின்சாரவாரியத்திற்கு (TANGEDCO) பரப்பு: 9.42ச.மீ -(0.69%)

உள்ளாட்சிக்கு தானமாக ஒப்படைப்பு செய்யப்பட்டது: (தானப்பத்திர ஆவண எண்:4844/2022, நாள்:22.12.2022)

1)மனைப்பிரிவு சாலைகளின் பரப்பு மூலை முடக்குகளின் பரப்பு உட்பட : 1332.28ச.மீ -

2)பொது உபயோகம் (PUPLIC PURPOSE) ஒதுக்கிய பரப்பு : 9.15ச.மீ - (0.67%) -

3)தமிழ்நாடு மின்சாரவாரியத்திற்கு (TANGEDCO) ஒதுக்கிய பரப்பு : 9.42ச.மீ - (0.69%) -

4)புல்வெளியின் பரப்பு : 33.65ச.மீ -

கட்டிட வரையறை
(9.0மீ) மற்றும் (7.2மீ) சாலைகளுக்கு 1.5 விட்டம்வரை வேண்டும்.
(12.0மீ) மேல் (18.0மீ) வரை உள்ள சாலைகளுக்கு 4.5 விட்டம்வரை வேண்டும்.
மூலை முடக்கு
(9.0மீ) மற்றும் (7.2மீ) சாலைகளுக்கு 1.5x 1.5 விட்டம்வரை வேண்டும்.
(12.0மீ) மேல் (18.0மீ) வரை உள்ள சாலைகளுக்கு 4.5x 4.5 விட்டம்வரை வேண்டும்.

நிபந்தனைகள்

1) அரசாணை எண்: 18, ந.நி.(மு)கு.வ(ந.ப.1) துறை நாள்: 04.02.2019-ன் படியும் மற்றும் நகர் ஊரமைப்பு இயக்குநர் சென்னை அவர்களது சுற்றறிக்கை ந.க.எண்.4367/2019/Sp2,நாள் 05.02.2020-ன் படி உத்தேச மனைப்பிரிவில் அமையும் மனைப்பிரிவு சாலை, பூங்கா, திறவிடம், உள்ளாட்சி பொது உபயோகம் மற்றும் TANGEDCO பொது உபயோகம் - ஒதுக்கீடுவன சம்பந்தப்பட்ட துறையினரால் தாமதமாக பெற நடவடிக்கை மேற்கொள்ளப்பட வேண்டும்.

2) இம்மனைப்பிரிவிற்கு உள்ளாட்சி இறுதி ஒப்புதல் அளிக்கும் முன் இடத்தினை எந்த துறையாலும் நில ஆர்ஜித நடவடிக்கை மேற்கொள்ளப்பட வில்லை என்றும், ஊராட்சி தலைவர் உறுதி செய்துக்கொள்ள வேண்டும்

3) நில உரிமை குறித்து வழங்கப்பட்ட சான்றுகள் மற்றும் பரிசீலனைக்கு சமர்ப்பிக்கப்பட்ட ஆவணங்கள் சரியானவை அல்ல என அறியப்பட்டால் அல்லது மனைப்பிரிவிற்கு தொழில்நுட்ப ஒப்புதல் வழங்கியதால் பாதிப்பு ஏற்படுத்தக்கூடிய சூழ்நிலை ஏற்படின் மனைப்பிரிவிற்கு வழங்கப்பட்ட தொழில்நுட்ப ஒப்புதல் எவ்வித முன் அறிவிப்பும் இன்றி நகர் ஊரமைப்பு ஆணையர் அவர்களால் இரத்து செய்யப்படும்.

4) விற்பனைக்குண்டான மனைகள் விற்பனை செய்யும் போது இவ்வாணையின் நகலோடு, நகர் ஊரமைப்பு துறையில் ஒப்புதல் அளிக்கப்பட்ட வரைபட நகல் மனை வாங்குபவர்களுக்கு கட்டாயம் வழங்கப்பட வேண்டும்.

5) ஒப்புதல் அளிக்கப்பட்ட மனைப்பிரிவு வரைபடத்தை எந்நவித மாற்றமும் விடுதலின்றி மனைப்பிரிவு துவழுவு வாயிலில் 6'X 4' அளவிளான நிரந்தர தகவல் பலகை மூலம் பொதுமக்கள் பார்வைக்கு நிரந்தரமாக பிரசுரிக்கப்பட வேண்டும்.

6) உத்தேச மனைப்பிரிவு சாலைகள் தார் சாலையாக அமைக்கப்பட்ட பின்னர் உத்தேச மனைப்பிரிவு சாலைளின் தரம் குறித்து (RDO/UE) வட்டார வளர்ச்சி அலுவலர் / பூனியன் பொறியாளர் அவர்களிடம் தகுதிச்சான்று பெற்று உள்ளாட்சியால் இறுதி ஒப்புதல் வழங்கப்பட வேண்டும்.

7) The Tamil Nadu Government in G.O.Ms.No: 112, housing and Urban Development Department dated: 22.6.2017 have approved the Tamil Nadu Real Estate (Regulation & Development) Act 2016. The promoter has to advertise, market, book, sell or offer for sale, or invite persons to purchase in any manner any plot, apartment or building, as the case may be, in any Real Estate Project or part of it only after registering the Real Estate Project with the Real Estate Regulatory Authority.

8)அரசாணை எண்:181,வீட்டுவசதி மற்றும் நகர்புற வளர்ச்சித் (மு4(1)) துறை, நாள்:09.12.2020-ன் படி - சாலைகள்,பொது ஒதுக்கீடு,TANGEDCO / பூங்கா பரப்பு ஆகியவை வரைபடத்தின்படி அமைக்கப்பட்டுள்ளதை உள்ளாட்சி அமைப்பு உறுதி செய்து கொள்ள வேண்டும்.

9)தானப்பத்திரம் ஆவண எண்:4844/2022, நாள்:(22.12.2022) -ன்படி பொது உபயோகம்,TANGEDCO மற்றும் சாலைகள் ஒப்படைக்கப்பட்ட விபரம் உறுதி செய்யப்படுகிறது.

SWP/DTCP/KARUR/LAYOUT APPROVAL NO:245/2022

உதவி இயக்குநர்
மாவட்ட நகர் ஊரமைப்பு அலுவலகம்
கரூர் மாவட்டம்