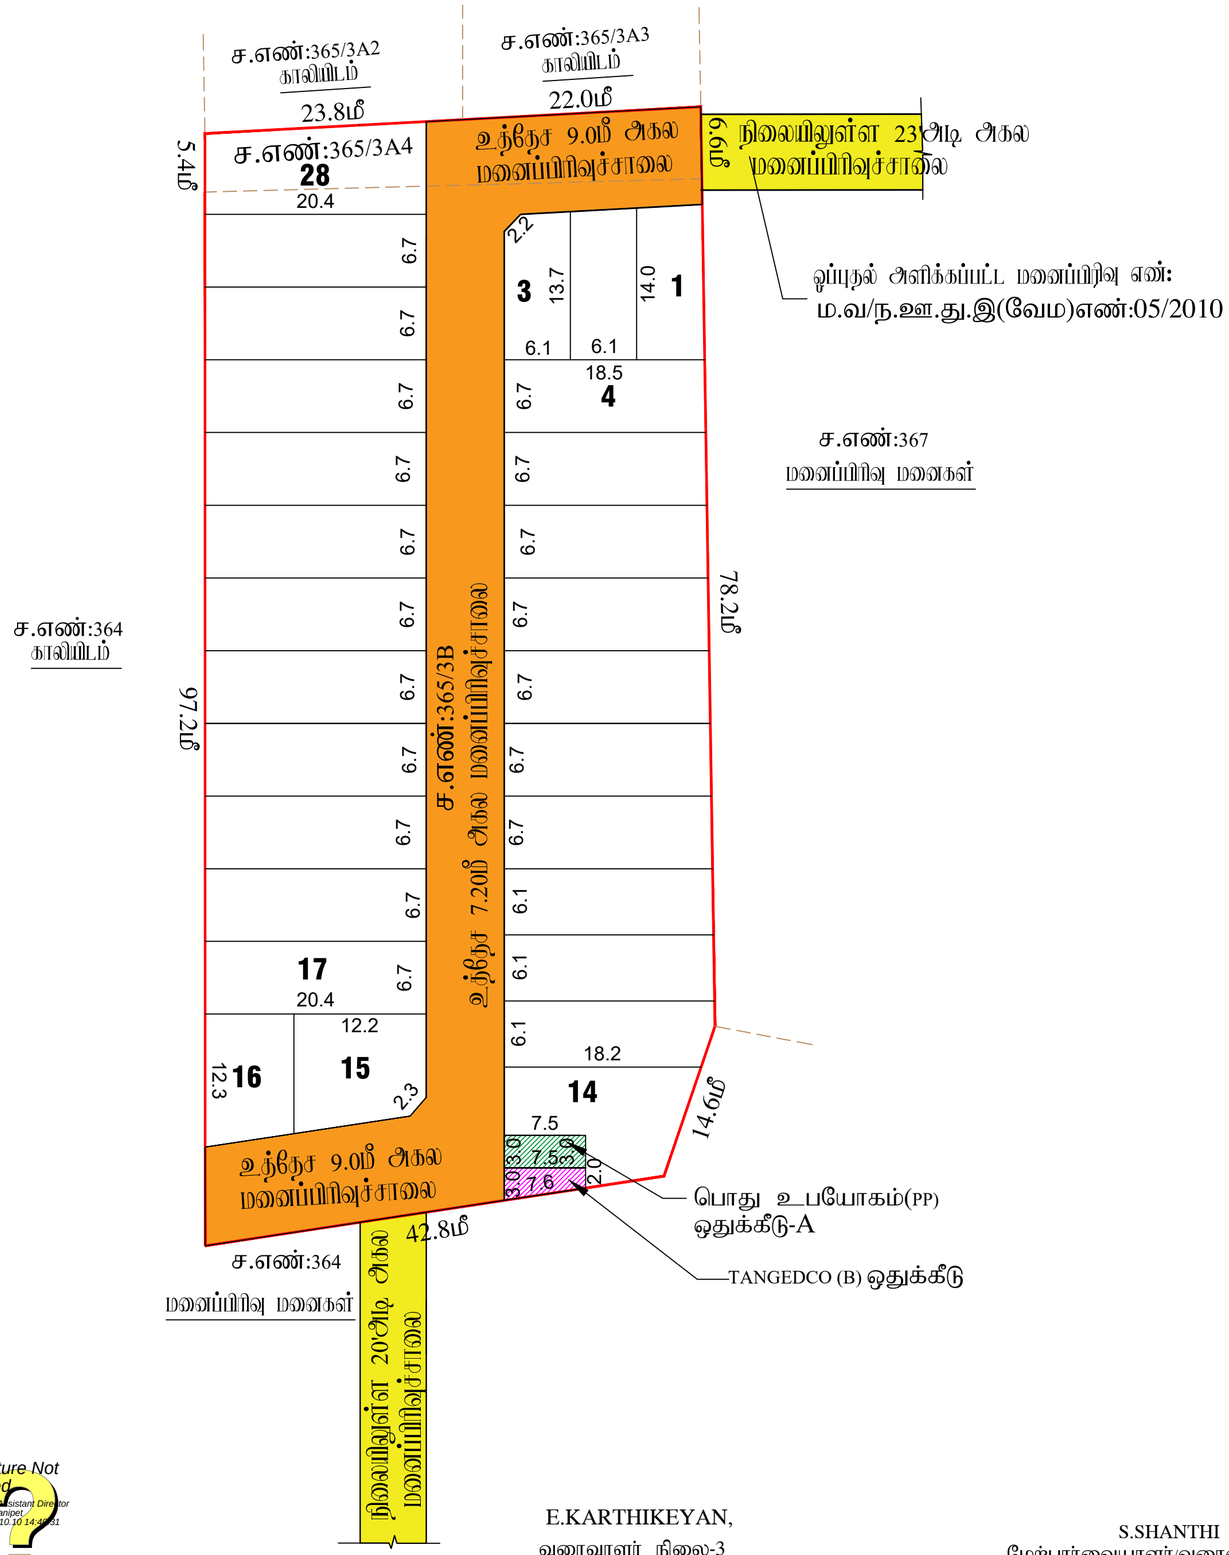

J.NOVA
அளவர்/உதவி வரைவாளர்

Signature Not Verified
Signed by Assistant Director
Location:Ranipet
Date:2024.10.10 14:46:31

E.KARTHIKEYAN,
வரைவாளர் நிலை-3

S.SHANTHI
மேற்பார்வையாளர்/வரைவாளர் நிலை-2

மாவட்ட நகர் ஊரமைப்பு அலுவலகம்

இராணிப்பேட்டை மாவட்டம்

செம்பேடு ஊராட்சி

இராணிப்பேட்டை மாவட்டம், அரக்கோணம் வட்டம், அரக்கோணம் ஊராட்சி ஒன்றியம், செம்பேடு ஊராட்சி மற்றும் கிராமம், சர்வே எண்கள்: 365/3A4, 365/3B - ல் அமையும் உத்தேச குடியிருப்பு மனைப்பிரிவிற்கான தொழில் நுட்ப ஒப்புதல் வரைபடம்

கோப்பு எண் : RPT/MQYQF7RX/32780(குட்டமில்லாத பகுதி)
இணையதள விண்ணப்ப எண் : MQYQF7RX
அளவு : 1:400 (1மீல்லிமீட்டர் = 0.04மீட்டர்)

வ

I.குறிப்புகள்:

(I) மனைப்பிரிவின் மொத்த பரப்பு : 4700.00 Sq. m (or) 1.16 Acres
(பட்டா,பத்திரம் மற்றும் புல வரைபடத்தின் – ன்படி பரப்பு விபரம்)

(II) சாலையின் பரப்பளவு மற்றும் இதை இடக்குகளின் பரப்பு : 1073.70 ச.மீ -22.84%

(III)மனைப்பிரிவு சாலை போக மீதம் உள்ள பரப்பு : 3626.30 ச.மீ -77.16%

(IV)மனைப்பிரிவு எல்லை .....

(V) உத்தேச சாலை .....

(VI) நிலையில் உள்ள சாலை .....

(VII) கோரிய மனைகள் : 28 எண்கள்

(VIII) ஒதுக்கிய மனைகள் : 28 மனைகள்

பொது ஒதுக்கீடு: உள்ளாட்சிக்கு தானமாக ஒப்படைப்பு செய்யப்பட்டுள்ளது

உத்தேச சாலைகள் மற்றும் இதை இடக்குகளின் பரப்பளவு : 1073.70 ச.மீ -22.84%

சாலையின் இதை இடக்கு 7.20மீ இருந்து 12.00 மீ வரை : 1.5 மீ X 1.5 மீ

(TNCD & BR 2019, விதி எண் : 47 (8)-ன் படி உள்ளாட்சி (ம) TANGEDCO – க்கு தானமாக ஒப்படைக்க வேண்டிய 1% ஒதுக்கீடு ஒப்படைப்பு செய்யப்பட்டுள்ளது)

1.உள்ளாட்சிக்காக பொது உபயோக ஒதுக்கீட்டின் பரப்பளவு (A) : 22.50 ச.மீ - 0.62%

2.தமிழ்நாடு மின் உற்பத்தி மற்றும் பகிர்மான கழகத்திற்கான ஒதுக்கீட்டின் பரப்பளவு (TANGEDCO)(B) : 18.90 ச.மீ - 0.52%

அரசாணை எண்:18,ந.நி.(ம)கு.வ(ந.ப.1)துறை நாள்:04.02.2019, விதி-47(6)-ன் படியும் மற்றும் நகர்ஊரமைப்பு இயக்குநர், சென்னை அவர்களது கற்றறிந்த நகலின்: 4367/2019-பிஎ2, நாள்: 05.02.2020,ன்படி பூங்கா ஒதுக்கீட்டிற்கு பதிலாக அரசு வழிகாட்டி மதிப்பிட்டின்படி, பூங்கா கட்டமாக ரூ25384.00 ஐ நாள்:.08.10.2024-ல் இணையதளம் வாயிலாக மனுதாரரால் அரசு கணக்கில் நேரடியாக செலுத்தப்பட்டுள்ளது.

II. நிபந்தனைகள்:

1. அரசாணை எண்:18,ந.நி.(ம)கு.வ(ந.ப.1)துறை நாள்:04.02.2019, அரசாணை எண்:16 ந.நி.(ம)கு.வ(ந.ப.1)துறை நாள்:31.01.2020-ன்படியும் மற்றும் நகர் ஊரமைப்பு இயக்குநர், சென்னை அவர்களது கற்றறிந்த நகலின்:4367/2019-பிஎ2, நாள்:05.02.2020 மற்றும் அரசாணை எண்.181, வீட்டு வசதி மற்றும் நகர்ப்புற வளர்ச்சித்துறை. நாள்.09.12.2020-ன்படி உத்தேச மனைப்பிரிவில் அமையும் மனைப்பிரிவு சாலை, பொது உபயோகத்திற்கான உள்ளாட்சிக்கு தானமாக ஒப்படைக்கப்பட வேண்டும் மற்றும் தமிழ்நாடு மின் உற்பத்தி மற்றும் பகிர்மான கழகம் உபயோக ஒதுக்கீட்டினை மின்சார வாரியத்திற்கு தானமாக ஒப்படைக்கப்பட வேண்டும். மேலும் மேற்காண் அரசாணைகளின் படி உத்தேச சாலைகளை திறந்த அதிகாரியால் திறக்கப்பட்டும் பட்டத்திற்கும், கூகுள்திற்கும் நாற் சாலைகளாகவும், தேவையான அடிப்படை வசதிகளை இடத்தில் மனைப்பிரிவு உரிமையாளரால் அமைக்கப்பட்ட பின் அதனை உள்ளாட்சியால் உறுதி செய்து பெயரிட மனைப்பிரிவிற்கு இறுதி ஒப்புதல் உள்ளாட்சியால் வழங்கப்பட வேண்டும்.

2. இம்மனைப்பிரிவிற்கு உள்ளாட்சியால் இறுதி ஒப்புதல் வழங்கும் முன் இடத்தில் எல்லை நில ~~ஆக்கிரமிப்பு~~ இடையூறும் இல்லை என்பதையும் எந்த நீதிமன்றங்களும் நில ஆக்கிரமிப்பில் மனைப் பிரிவாக அனுமதி வழங்கவில்லை என்பதையும் உள்ளாட்சி உறுதி செய்து கொள்ள வேண்டும்.

3. நில உரிமம் குறித்து வழங்கப்பட்ட சான்றுகள் மற்றும் பதிவேடுக்கு சமர்ப்பிக்கப்பட்ட ஆவணங்கள் சரியானவை அல்ல என அறியப்பட்டால் அல்லது மனைப்பிரிவுக்கு தொடர்புடைய ஒப்புதல் வழங்கியதால் பாதிப்பு ஏற்படக்கூடிய குறுக்கீடு மனைப்பிரிவிற்கு வழங்கப்பட்ட தொடர்புடைய ஒப்புதல் எவ்வித முன்னறிவிப்பின்றி நகர் ஊரமைப்பு இயக்குநர், சென்னை அவர்களால் இரத்து செய்யப்படும்.

4. விற்கைக்குண்டான மனைகளை விற்பனை செய்யும்போது இணையவழியில் நகரமைப்பு நகர் ஊரமைப்புத்துறை ஒப்புதல் அளிக்கப்பட்ட வரைபடங்களையும் மனை எண்களையுங்கூற்று கட்டாயம் வழங்கப்பட வேண்டும்.

5. நகர் ஊரமைப்புத்துறை சட்டப்படியாக தொடர்புடைய அலுவலர் அளிப்பதன் முன்பு விண்ணப்பதாரரின் வெறில் உள்ள நில உரிமையை உறுதிபடுத்தல்கள் தொடர்புடைய அலுவலர்கட்கு அலுவலர்கட்கு முன்பு விண்ணப்பதாரரின் விண்ணப்பத்துடன் சமர்பித்த ஆவணங்களில் பிழைகளிருந்தும், குத்தகை பத்தரம், பட்டா, தாமம்பத்தரம், வேறு அதிகார பத்திரம் மேலும் பல விண்ணப்பதாரர் வளர்ச்சி செய்ய உரிமை உள்ளதா என்று பார்க்கப்படுகிறது. சொத்தினை வாங்க விரும்பும் எந்த நபரும் விண்ணப்பதாரருக்கு சொத்துமீது உள்ள உரிமை குறித்து நன்றாக உறுதிபடுத்திக் கொள்ள வேண்டும். மேலும் ஆதன் மேல் வேறு யாரேனும் நபர் நபர் உரிமை கோரினால் அவர்கள் ஆதனை பொருத்தமான நடுவுள்ள நீதிமன்றத்தின் முன் தீர்த்துக்கொள்ளலாம். இதனை முடிவு செய்ய நகர் ஊரமைப்புத்துறை பொருத்தமான அமைப்பு அல்ல.

6. நீதிமன்ற வழக்குகள் ஏதேனும் நிலுவையில் இருப்பின் அத்துறையின் மனைப்பிரிவு அனுமதி செய்யத்தக்கதல்ல.

7. ஒப்புதல் அளிக்கப்பட்ட மனைப்பிரிவு வரைபடத்தினை எல்லை மற்றும் விடுதலின்றி மனைப்பிரிவு நுழைவாயில் 6x4' அளவிலான நிற்கு நகலமைவை முலம் பொதுமக்கள் பார்வைக்கு நிற்கதமாக பிரதிக்கப்பட வேண்டும்.

8. இம்மனைப்பிரிவில் அடுத்து அருகில் உள்ள இடத்திற்கு செல்லும் வரைபடத்தில் காண்பிக்கப்பட்டுள்ள மனைப்பிரிவு சாலையில் குறுகிய சாலையில் போக்கிற்கு பாதிக்கும் வகையில் கற்றார்கள் கட்டப்பட்டு இருப்பின் அதனை அகற்றப்பட வேண்டும்.

9. உத்தேச மனைப்பிரிவுக்கான அடிப்படையில் வழங்கப்பட்ட பட்டா அல்லது பகிர்வு நிலம் ஆகிய வகைப்பாட்டில் ஒதுக்கப்பட்டிருப்பின் நகர்ஊரமைப்பு இயக்குநரிடம் வழங்கப்பட்ட அறிவுரையை எல்லை முன்னறிவிப்பின்றி இத்துறையால் ரத்து செய்யப்படும்.

10. மனைப்பிரிவிற்கு வழங்கப்பட்ட குடிநீர் நீர்ப்பு ஒப்புதலால் நீர்நிலைகளை (ஏரிக்கரை, ஆறு, ஏரி, etc.) பாதிக்கும் அற்றங்கள் ஏதும் அமையாவண்ண வழங்கப்பட்ட தொழில் நுட்ப ஒப்புதல் எல்லை முன்னறிவிப்பின்றி இத்துறையால் ரத்து செய்யப்படும்.

11. மனுதாரர் மனைப்பிரிவில் அமைந்துள்ள உத்தேச சாலைகள் மற்றும் உள்ளாட்சிக்கு ஒப்படைப்பு செய்யப்பட்ட பகுதிகளை வரைபட துறையில் உட்பிரிவு செய்த பின்னரே இறுதி ஒப்புதல் வழங்கப்படல் வேண்டும். மேலும் மனைப்பிரிவில் அமைந்துள்ள சாலை அனைத்தும் அருகே அமைந்துள்ள இடத்திற்கு செல்லும் வகையில் பாதம்பின்றி பராமரிக்கப்பட வேண்டும்.

12. The Tamilnadu Government in G.O.Ms.No.112, Housing and Urban Development Dept Dated: 22.06.2017 have approved the Tamilnadu Real Estate (Regulation & Development) Act 2016. The Promoter has to advertise, Market, Book, Sell or Offer for Sale , or Invite persons to purchase in any manner, any plot, any apartment or Building, as the case may be in Real estate project or part of it only after registering the real estate project with the Real estate Regulatory Authority.

13. The Necessary Charges to be collected as per G.O. M.s. No. 79,Housing & Urban Development Department (UD4(3)), dt. 04.05.2017.

ம.வ/மா.ந.ஊ.அ.(ரா.மா.)எண்:103/2024

உதவி இயக்குநர்
மாவட்ட நகர் ஊரமைப்பு அலுவலகம்
இராணிப்பேட்டை மாவட்டம்