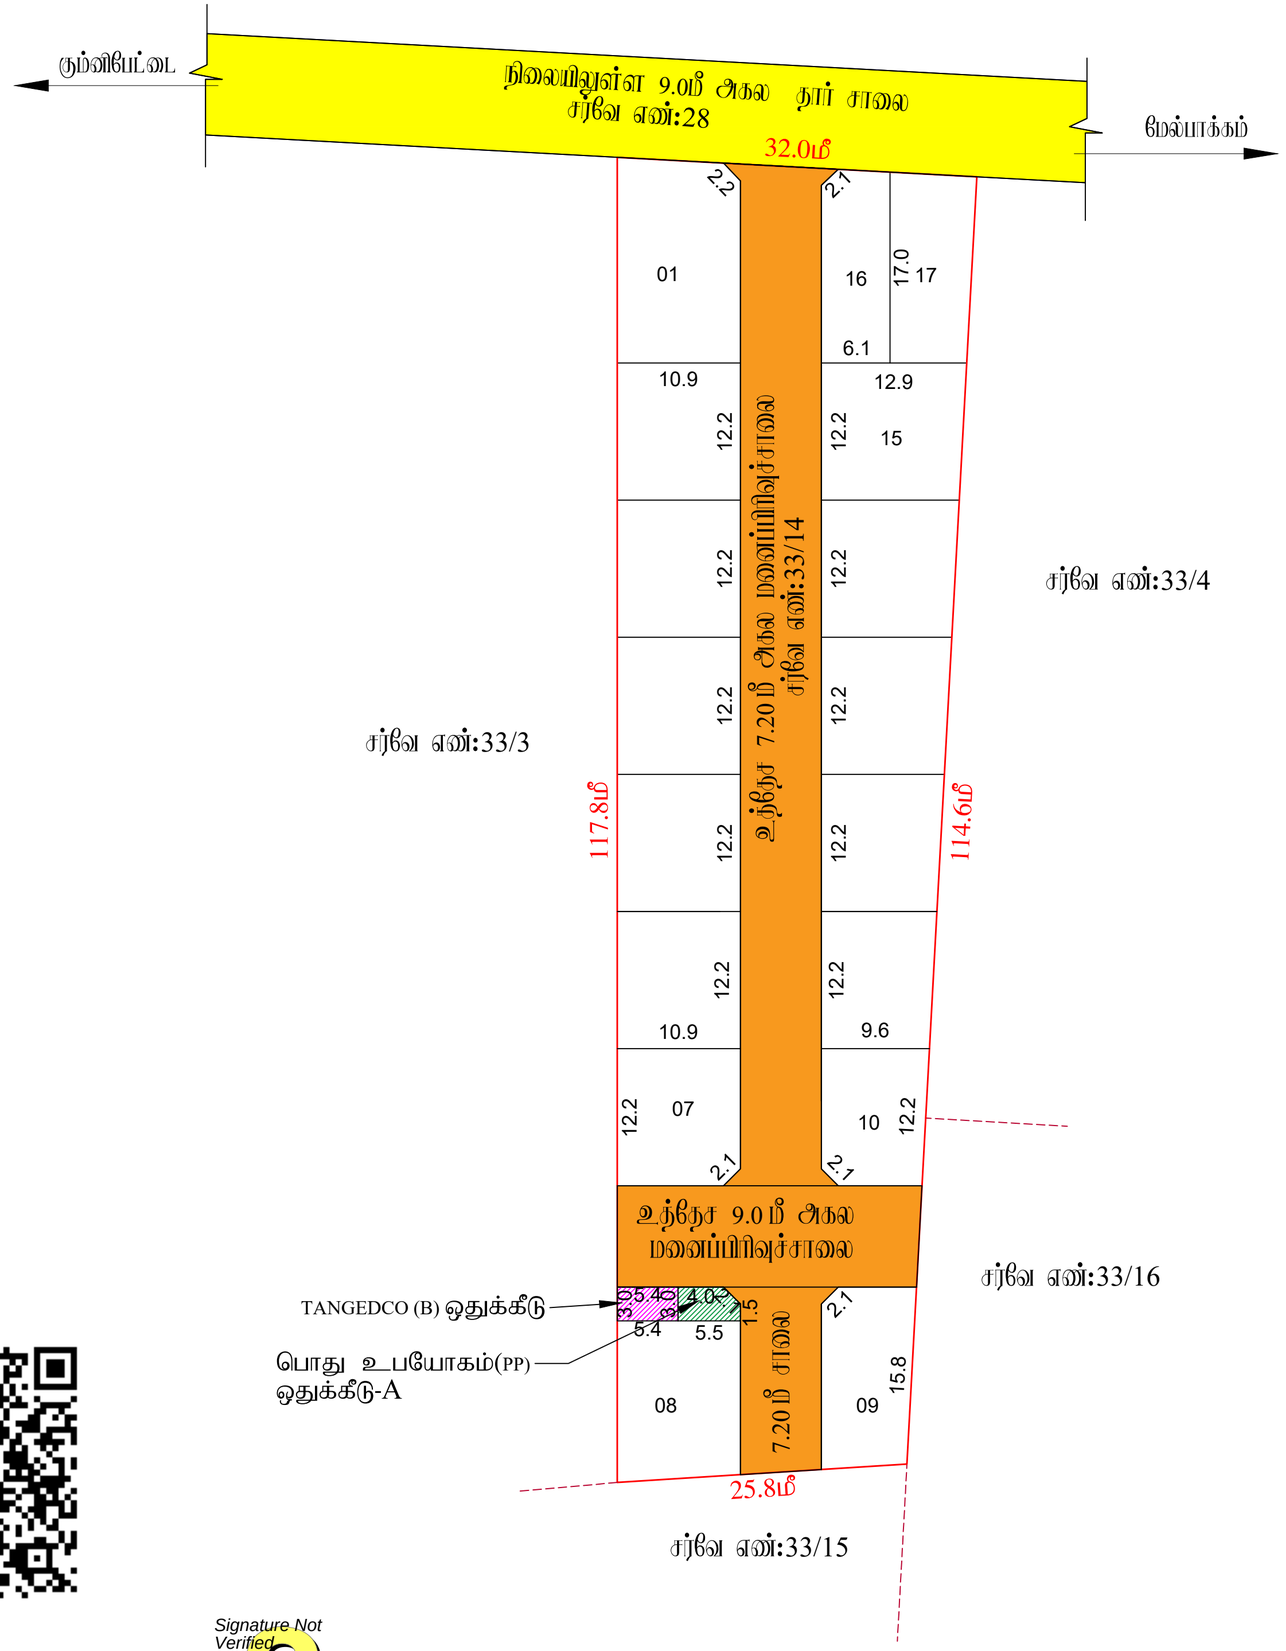

மாவட்ட நகர் ஊரமைப்பு அலுவலகம்

இராணிப்பேட்டை மாவட்டம்

மேல்பாக்கம் ஊராட்சி

இராணிப்பேட்டை மாவட்டம், அரக்கோணம் வட்டம், அரக்கோணம் ஊராட்சி ஒன்றியம், மேல்பாக்கம் ஊராட்சி/கிராமம், S.F.No : 33/14 - ல் அமையும் உத்தேச குடியிருப்பு மனைப்பிரிவிற்கான நொழில் நுட்ப ஒப்புதல் வரைபடம்

கோப்பு எண் : RPT/9DQTX830/50175(நட்டமில்லாத பகுதி)

இணையதள விண்ணப்ப எண் : 9DQTX830

அளவு : 1:400 (1மீல்லிமீட்டர் = 0.40மீட்டர்)

வ

I. குறிப்புகள்:

(I) மனைப்பிரிவின் மொத்த பரப்பு : 3237.48 Sq. m (or) 0.800 Acres

(பட்டா, பத்திரம் -ப்படி பரப்பு விபரம்)

(II) சாலையின் பரப்பளவு மற்றும் இலை இடக்குகளின் பரப்பு : 1019.38 ச.மீ -31.49%

(III)மனைப்பிரிவு சாலை போக மீதம் உள்ள பரப்பு : 2218.10 ச.மீ - 68.51%

(IV)மனைப்பிரிவு எல்லை .....

(V) உத்தேச சாலை .....

(VI) நிலையில் உள்ள சாலை .....

(VII) கோரிய மனைகள் : 17 எண்ணம்

(VIII) ஒதுக்கிய மனைகள் : 17 மனைகள்

பொது ஒதுக்கீடு: உள்ளாட்சிக்கு தானமாக ஒப்படைப்பு செய்யப்பட்டுள்ளது

உத்தேச சாலைகள் மற்றும் இலை இடக்குகளின் பரப்பளவு : 1019.38 ச.மீ -31.49%

சாலையின் இலை இடக்கு 7.20மீ இருந்து 12.00 மீ வரை : 1.5 மீ X 1.5 மீ

(TNCD & BR 2019, விதி எண் : 47 (8)-ன் படி உள்ளாட்சி (மற்) TANGEDCO - க்கு தானமாக ஒப்படைக்க வேண்டிய 1% ஒதுக்கீடு ஒப்படைப்பு செய்யப்பட்டுள்ளது)

1.உள்ளாட்சிக்கான பொது உபயோக ஒதுக்கீட்டின் பரப்பளவு (A) : 15.50 ச.மீ -0.70%

2.தமிழ்நாடு மின் உற்பத்தி மற்றும் பகிர்மான கழகத்திற்கான ஒதுக்கீட்டின் பரப்பளவு (TANGEDCO)(B) : 16.20 ச.மீ -0.73%

அரசாணை எண்:18,ந.நி.(ம)கு.வ(ந.ப.1)துறை நாள்:04.02.2019, விதி-47(6)-ன் படியும் மற்றும் நகர்ஊரமைப்பு இயக்குநர், சென்னை அவர்களது மற்றுமொரு நகலின் நகலின்: 4367/2019-பிஎ2, நாள்: 05.02.2020.படி பூங்கா ஒதுக்கீட்டுக்கு பதிலாக அரசு வழிகாட்டி மதிப்பீட்டின்படி, பூங்கா கட்டணமாக ரூ.24786.00 ஐ நாள்:14.08.2025-ல் அரசாணை வரியாக மனுதாரரால் அரசு கணக்கில் நேரடியாக செலுத்தப்பட்டுள்ளது.

II. நிபந்தனைகள்:

1. அரசாணை எண்:18,ந.நி.(ம)கு.வ(ந.ப.1)துறை நாள்:04.02.2019, அரசாணை எண்:16 ந.நி.(ம)கு.வ(ந.ப.1)துறை நாள்:31.01.2020-ன்படியும் மற்றும் நகர் ஊரமைப்பு இயக்குநர், சென்னை அவர்களது மற்றுமொரு நகலின்:4367/2019-பிஎ2, நாள்:05.02.2020 மற்றும் அரசாணை எண்.181, வீட்டு வசதி மற்றும் நகர்ப்புற வளர்ச்சித்துறை நாள்.09.12.2020-ன்படி உத்தேச மனைப்பிரிவில் அமையும் மனைப்பிரிவு சாலை, பொது உபயோகத்தினை உள்ளாட்சிக்கு தானமாக ஒப்படைக்கப்பட வேண்டும் மற்றும் தமிழ்நாடு மின் உற்பத்தி மற்றும் பகிர்மான கழகம் உபயோக ஒதுக்கீட்டினை மின்சார வாரியத்திற்கு தானமாக ஒப்படைக்கப்பட வேண்டும். மேலும் மேற்காண் அரசாணைகளின் படி உத்தேச சாலைகளை தரிசாக அறிவாரியம் நிர்வகிக்கப்படும் மட்டத்திற்கு, அகலத்திற்கும் தார் சாலையாகவும், தேவையான அடிப்படை வசதிகளை இடத்தில் மனைப்பிரிவு உரிமையாளரால் அமைக்கப்பட்ட பின் அதனை உள்ளாட்சியால் உறுதி செய்து கொண்டு மனைப்பிரிவிற்கு இறுதி ஒப்புதல் உள்ளாட்சியால் வழங்கப்பட வேண்டும்.

2. இம்மனைப்பிரிவுக்கு உள்ளாட்சியால் இறுதி ஒப்புதல் வழங்கும் முன் இத்தில் கண்ட நில ஆரீதீ நடவடிக்கைகளும் இல்லை என்பதையும் எந்த துறைக்காகவும் நில ஆரீதீ பட்டியல் மாவட்ட எரிநாய் அலுவலரால் பெறப்படவில்லை என்பதையும் உள்ளாட்சி உறுதி செய்து கொள்ள வேண்டும்.

3. நடைபாதை குறித்து வழங்கப்பட்ட சான்றுகள் மற்றும் பதிவேடுக்கு சமர்ப்பிக்கப்பட்ட ஆவணங்கள் சரியானவை அல்ல என அறியப்பட்டால் அல்லது மனைப்பிரிவுக்கு தொழில்நுட்ப ஒப்புதல் வழங்கியதால் பாதிப்பு ஏற்படக்கூடிய சூழ்நிலை ஏற்படின் மனைப்பிரிவிற்கு வழங்கப்பட்ட தொழில்நுட்ப ஒப்புதல் எவ்வித முன்னறிவிப்பின்றி நகர் ஊரமைப்பு இயக்குநர், சென்னை அவர்களால் இரத்து செய்யப்படும்.

4. விற்பனைக்குள்ளான மனைகளை விற்பனை செய்யும்போது இவ்வாணையின் நகலோடு நகர் ஊரமைப்புத்துறை ஒப்புதல் அளிக்கப்பட்ட வரைபடங்களையும் மனை வாங்குபவர்களுக்கு கட்டாயம் வழங்கப்பட வேண்டும்.

5. நகர் ஊரமைப்புத்துறை சட்டப்பூர்வமாக தொழில்நுட்ப அனுமதி அளிப்பதன் முன் விண்ணப்பதாரரின் பொறுப்பான நிலஉரிமையை உறுதிப்படுத்தவில்லை தொழில்நுட்ப அனுமதியட்ட அனுமதியட்ட அனுமதி அளிப்பதற்கு முன்பு விண்ணப்பதாரரின் விண்ணப்பத்துடன் சமர்ப்பித்த ஆவணங்களில் விரும்பத்திற்கு, குத்தகை பத்திரம், பட்டா, தானபத்திரம், போது அதிகார பத்திரம் மேலும் பல விண்ணப்பதாரர் வசதிக்கு செய்ய உரிமை உள்ளதாக கண்டு பார்க்கப்படுகிறது. பொத்தகை வாங்க விரும்பும் எந்த நபரும் விண்ணப்பதாரருக்கு சொத்துமீது உள்ள உரிமை குறித்து தனியாக உறுதிபடுத்திக் கொள்ள வேண்டும். மேலும் அதன் மேல் வேறு யாரேனும் தனி நபர் உரிமை கோரினால் அவர்கள் அதனை பொதுத்தளமான நகுதியுள்ள நீதிமன்றத்தின் முன் நிரூபித்துக்கொள்ளலாம். இதனை முடிவு செய்ய நகர் ஊரமைப்புத்துறை பொதுத்தளமான அமைப்பு அல்ல.

6. நீதிமன்ற வழக்குகள் ஏதேனும் நிலுவையில் இருப்பின் இத்துறையின் மனைப்பிரிவு அனுமதி செல்லத்தக்கதல்ல.

7. ஒப்புதல் அளிக்கப்பட்ட மனைப்பிரிவு வரைபடத்தினை எவ்வித மாற்றம் விற்கவோ மனைப்பிரிவு முறைபடியில் 6x4' அளவிலான நிரந்தர நடைமுகை கூலம் பொதுமக்கள் பார்வைக்கு நிரந்தரமாக பராமரிக்கப்பட வேண்டும்.

8. இம்மனைப்பிரிவில் இருந்து அருகில் உள்ள இடத்திற்கு செல்லும் வரைபடத்தில் காண்பிக்கப்பட்டுள்ள மனைப்பிரிவு சாலையின் குறுக்கே சாலையின் போக்கிற்கு பாதிக்கும் வகையில் கற்றூண்கள் நட்டப்பட்டு இடுப்பின் அதனை அகற்றப்பட வேண்டும்.

9. உத்தேச மனைப்பிரிவு நிபந்தனைகளின் அடிப்படையில் வழங்கப்பட்ட பட்டா அல்லது பகிர்வு நிலம் ஆகிய விவரங்களுடன் ஒதுக்கப்பட்டிருப்பின் தங்களுக்கு வழங்கப்பட்ட அனுமதியினை எவ்வித முன்னறிவிப்பின்றி இத்துறையால் ரத்து செய்யப்படும்.

10. மனைப்பிரிவுக்கு வழங்கப்பட்ட தொழில் நுட்ப ஒப்புதலால் நிறுவுகைகளை (எரிக்கால், ஆழ் குழி, etc.,) பாதிக்கும் அம்சங்கள் ஏதும் அமையாமல் வழங்கப்பட்ட தொழில் நுட்ப ஒப்புதல் எவ்வித முன்னறிவிப்பின்றி இத்துறையால் ரத்து செய்யப்படும்.

11. மனுதாரர் மனைப்பிரிவில் அமைந்துள்ள உத்தேச சாலைகள் மற்றும் உள்ளாட்சிக்கு ஒப்படைப்பு செய்யப்பட்ட பகுதிகளை வருவாய் துறையில் உட்பிரிவு செய்த பின்னரே இறுதி ஒப்புதல் வழங்கப்படல் வேண்டும். மேலும் மனைப்பிரிவில் அமைந்துள்ள சாலை அமைந்தும் அருகே அமைந்துள்ள இடத்திற்கு செல்லும் வகையில் பாதிப்பின்றி பராமரிக்கப்பட வேண்டும்.

12. The Tamilnadu Government in G.O.Ms.No.112, Housing and Urban Development Dept Dated: 22.06.2017 have approved the Tamilnadu Real Estate (Regulation & Development) Act 2016. The Promoter has to advertise, Market, Book, Sell or Offer for Sale , or Invite persons to purchase in any manner, any plot, any apartment or Building, as the case may be in Real estate project or part of it only after registering the real estate project with the Real estate Regulatory Authority.

13. The Necessary Charges to be collected as per G.O. M.s. No. 79,Housing & Urban Development Department (UD4(3)), dt. 04.05.2017.

ம.வ/மா.ந.ஊ.அ.(ரா.மா.)எண்:66/2025

J.NOVA
அளவர்/உதவி வரைவாளர்

Signature Not Verified
Signed by Assistant Director
Location:Ranipet
Date:2025.08.26 15:4:14

E.KARTHIKEYAN,
வரைவாளர் நிலை-3

S.SHANTHI
மேற்பார்வையாளர்/வரைவாளர் நிலை-2

உதவி இயக்குநர்
மாவட்ட நகர் ஊரமைப்பு அலுவலகம்
இராணிப்பேட்டை மாவட்டம்