


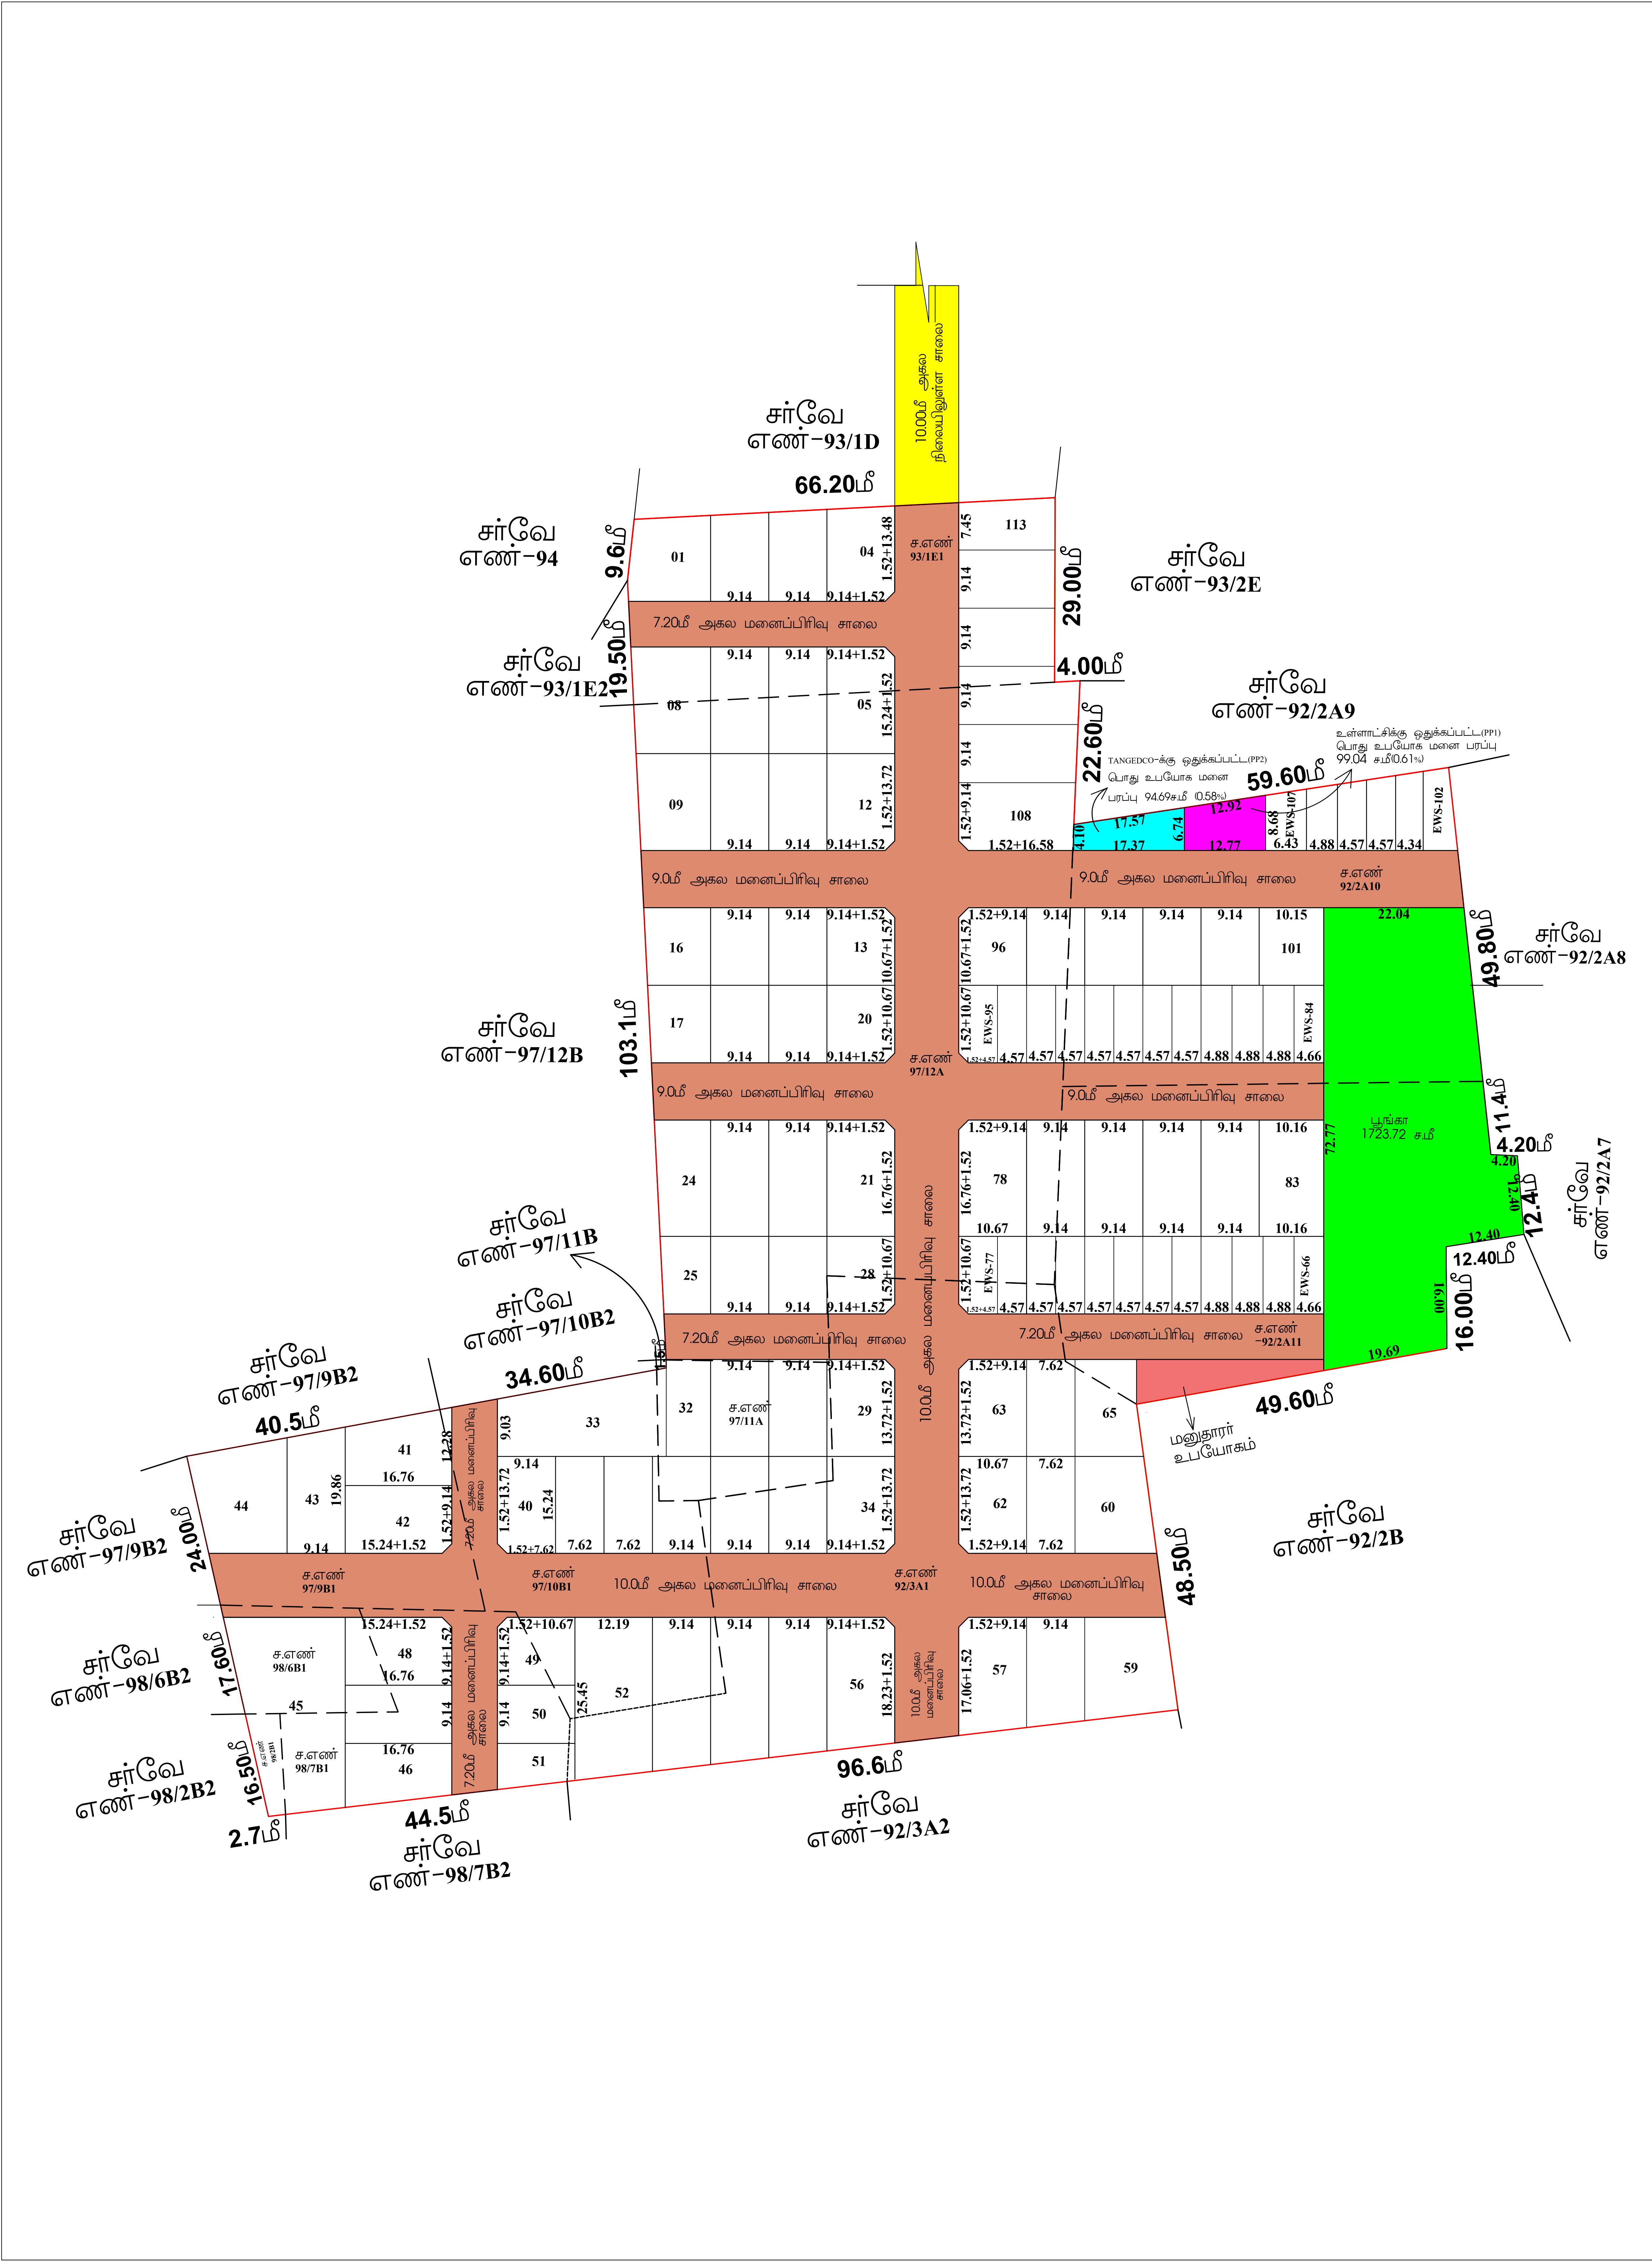

மாவட்ட நகர் ஊரமைப்பு அலுவலகம் (சேலம் மாவட்டம்)	
அயோத்தியாபட்டணம் ஊராட்சி ஒன்றியம்	
சேலம் மாவட்டம், வாழப்பாடி வட்டம், அயோத்தியாபட்டணம் ஊராட்சி ஒன்றியம், காரிப்பட்டி ஊராட்சி மற்றும் கிராமம், சர்வே.எண்-92/3A1,92/2A10,92/2A11,93/1E1,97/9B1,97/10B1,97/11A,97/12A,98/6B1, 98/7B1,98/2B1,-ல் அமையும் உத்தேச குடியிருப்பு மனைப்பிரிவுக்கான தொழில் நுட்ப ஒப்புதல் வரைபடம். (திட்ட அனுமதி வரைபடம்).	
கோப்பு எண்	: SLM/OUKHVD6W/6373/2022
இணையதள விண்ணப்ப எண்	: OUKHVD6W
அளவு	: 1:400 (அ) 1"=33'0"
I குறிப்பு :	
(i) மனைப்பிரிவின் மொத்தப்பரப்பு : 5.655 ஏக்கர்(அ) 22884.99 சமீ	
(ii) சாலைகள் மற்றும் மூலை முடக்குகளின் பரப்பு : 6619.26 சமீ	
(iii) மனைப்பிரிவு சாலை போக மீதம் உள்ள பரப்பு : 16265.73 சமீ	
(iv) மனைப்பிரிவு எல்லை	
(v) உத்தேச சாலை	
(vi) நிலையில் உள்ள சாலை	
(vii) கோரிய மனைகள் : 113	
(viii) ஒதுக்கிய மனைகள்(EWS மனைகள் உட்பட) : 113	
(ix) மனுதாரர்உபயோகம் : 01	
(x)ஒதுக்கப்படவேண்டிய பூங்காவிற்கான பரப்பு = (மனைப்பிரிவின் மொத்தப்பரப்பு - சாலைகளின் மொத்தப்பரப்பு) X (10 /100)	
= (22884.499 - 6619.26) X (10 /100) = 1626.57 சமீ	
(xi) ஒதுக்கப்பட்ட நிலவடைந்த பிரிவினர்கான (EWS)மனைகளின் பரப்பு : 1719.18 சதுரமீ (10.57%)	
(மனை எண்கள் (EWS 66-77, EWS 84-95,EWS 102-107)	
A.பொது ஒதுக்கீடுகள் :	
உள்ளாட்சிக்கு தானமாக ஒப்படைக்கப்பட்டவை	
பூங்காவின் பரப்பளவு : 1723.72 சமீ (10.60%)	
உத்தேச சாலைகள் மற்றும் மூலை முடக்குகளின் பரப்பளவு : 6619.26 சமீ	
B.பொது உபயோகம் :	
TNCD&BR 2019,47 (8)-ன் படி தானமாக ஒப்படைக்கப்பட்டவை	
உள்ளாட்சிக்கு தானமாக ஒப்படைக்கப்பட்ட பொது உபயோக மனை பரப்பளவு:	
உள்ளாட்சிக்கு ஒப்படைக்கப்பட்ட (PP1) பொது உபயோக மனைபரப்பு } : 99.04 சமீ (0.61%)	
TANGEDCO-க்கு தானமாக ஒப்படைக்கப்பட்ட பொது உபயோக மனை பரப்பளவு:	
TANGEDCO-க்கு ஒப்படைக்கப்பட்ட (PP2) பொது உபயோக மனைபரப்பு } : 94.69 சமீ (0.58%)	
மூலை முடக்கு : 12.0மீ சாலை வரை 1.5மீx1.5மீ	
II நிபந்தனைகள் :	
1. அரசாணை எண் 18-ன், நகராட்சி நிர்வாகம் (ம) குடிநீர் வழங்கல் துறை நாள் 4.2.2019-ன் படி அரசு வழிகாட்டி, மதிப்பின்படி தொகையை செலுத்தப்பட வேண்டும்.	
2. அரசாணை எண் 181-ன், நகராட்சி நிர்வாகம் (ம) குடிநீர் வழங்கல் துறை நாள் 09.12.2020-ன் படி இம்மனைப்பிரிவிற்கு தொழில் நுட்ப ஒப்புதல் வழங்கப்பட்டுள்ளது.	
3. அரசாணை எண் 16-ன், நகராட்சி நிர்வாகம் (ம) குடிநீர் வழங்கல் துறை நாள் 31.01.2020-ன் படி உள்ள நிபந்தனைகளை கடைபிடிக்கப்பட வேண்டும்.	
4. இம்மனைப்பிரிவிற்கு உள்ளாட்சி இறுதி ஒப்புதல் அளிக்கும் முன் இடத்தினை எந்தத் துறையாலும் நில ஆர்ஜித நடவடிக்கை எடுக்கப்படவில்லை என்றும்,எந்தத் துறைக்காகவும் நில ஆர்ஜிதப் படியால் மாவட்ட வருவாய் அலுவலருக்கு அனுப்பப்படவில்லை என்றும் உள்ளாட்சி உறுதி செய்ய வேண்டும்.	
5. நில உரிமம் குறித்து வழங்கப்பட்ட சான்றுகள் மற்றும் பரிசீலனைக்குச் சமர்ப்பிக்கப்பட்ட ஆவணங்கள் சரியானவையல்ல என அறியப்பட்டால், மனைப்பிரிவிற்குத் தொழில் நுட்ப ஒப்புதல் வழங்கியதில் ஏதேனும் பாதிப்பு ஏற்படக் கூடிய சூழ்நிலை ஏற்படின் இம்மனைப்பிரிவிற்கு வழங்கப்பட்ட தொழில் நுட்ப ஒப்புதல் எவ்வித முன்னறிவிப்புமின்றி நகர் ஊரமைப்பு இயக்குநர்/ஆணையர், அவர்களால் இரத்து செய்யப்படும்.	
6. விற்பனைக்குண்டான மனைகளை விற்பனை செய்யும்போது இவ்வாணையின் நகலேடு நகர் ஊரமைப்புத்துறையில் ஒப்புதல் அளிக்கப்பட்ட வரைபடங்களையும் மனை வாங்குபவர்களுக்குக் கட்டாயம் வழங்கப்பட வேண்டும்.	
7. நகர் ஊரமைப்புத் துறை சட்டப்பூர்வமாக தொழில்நுட்ப அனுமதி அளிப்பதன் மூலம் விண்ணப்பதாரரின் பேரில் உள்ள நில உரிமையை உறுதிப்படுத்தவில்லை தொழில் நுட்ப அனுமதி/ திட்ட அனுமதி அளிப்பதற்கு முன்பு விண்ணப்பதாரரின் விண்ணப்பத்துடன் சமர்ப்பித்த ஆவணங்களில்கிரயப்பத்திரம், குத்தகை பத்திரம்பட்டா, தாளப்பத்திரம், பொது அடிகார பத்திரம் (மேலும் பல) விண்ணப்பதாரர் வளர்ச்சி செய்ய உரிமையுள்ளதா என்று மட்டுமே சரிபார்க்கப்படுகிறது.அதன்மூலம் முதற்கட்டமாக விண்ணப்பதாரருக்கு வளர்ச்சி செய்ய உரிமை உள்ளதா என்று பார்க்கப்படுகிறது.	
8. சொத்தினை வாங்க விரும்பும் எந்த நபரும் விண்ணப்பதாரருக்கு சொத்தின்மீது உள்ள உரிமையை தனியாக உறுதிப்படுத்திக் கொள்ள வேண்டும். மேலும் அதன் மேல் வேறு யாரேனும் தனி நபர் உரிமை கோரினால் அவர்கள் அதனை பொருத்தமான தகுதியுள்ள நீதிமன்றத்தின் முன் தீர்த்துக்கொள்ளலாம்.இதனை முடிவு செய்ய நகர் ஊரமைப்புத் துறை பொருத்தமான அமைப்பு அல்ல.	
9. ஒப்புதல் அளிக்கப்பட்ட மனைப்பிரிவு வரைபடத்தினை எவ்வித மாற்றமும், விடுதலின்றி மனைப்பிரிவு நுழைவாயிலில் 6x4 அளவிலான தகவல்பலகை மூலம் பொதுமக்கள் பார்வைக்கு நிரந்தரமாக பிரசுரிக்கப்பட வேண்டும்.	
10. நீதிமன்ற வழக்கு ஏதேனும் நிலுவையில் இருப்பின் இத்துறையின் மனைப்பிரிவு அனுமதி செல்லத்தக்கது அல்ல.	
11.இம்மனைப்பிரிவில் இருந்து அருகில் உள்ள இடத்திற்கு செல்லும் வரைபடத்தில் காண்பிக்கப்பட்டுள்ள மனைப்பிரிவு சாலையின் போக்கினை பாதிக்கும் வகையில் சுற்றுச்சுவர் கட்டப்பட்டு இருப்பின் அதனை அகற்றப்பட வேண்டும்.உத்தேச மனைப்பிரிவு சாலைகளுக்கு மனுதாரரால் தார் சாலை அமைக்கப்பட்டு (800x8) வட்டார வளர்ச்சி அலுவலர்/ யூனியன் பொறியாளர் அவர்களிடம் தார் குறித்து தகுதிக்கானு பெறப்பட்ட பின்னர் உள்ளாட்சியால் இறுதி ஒப்புதல் வழங்கப்பட வேண்டும்.	
12. உத்தேச மனைப்பிரிவு சாலைகளுக்கு மனுதாரரால் தார் சாலை அமைக்கப்பட்டு செயல் அலுவலர்(ல்) / (800x8) வட்டார வளர்ச்சி அலுவலர்/ யூனியன் பொறியாளர் அவர்களிடம் தரம் குறித்து தகுதிக்கானு பெறப்பட்ட பின்னர் உள்ளாட்சியால் இறுதி ஒப்புதல் வழங்கப்பட வேண்டும்.	
Approval No: SWP/DTCP/SALEM/LAYOUT NO : 37/2023	
Planning Permission No. 18/2023	
உதவி இயக்குநர், மாவட்ட நகர் ஊரமைப்பு அலுவலகம், சேலம் மாவட்டம்	