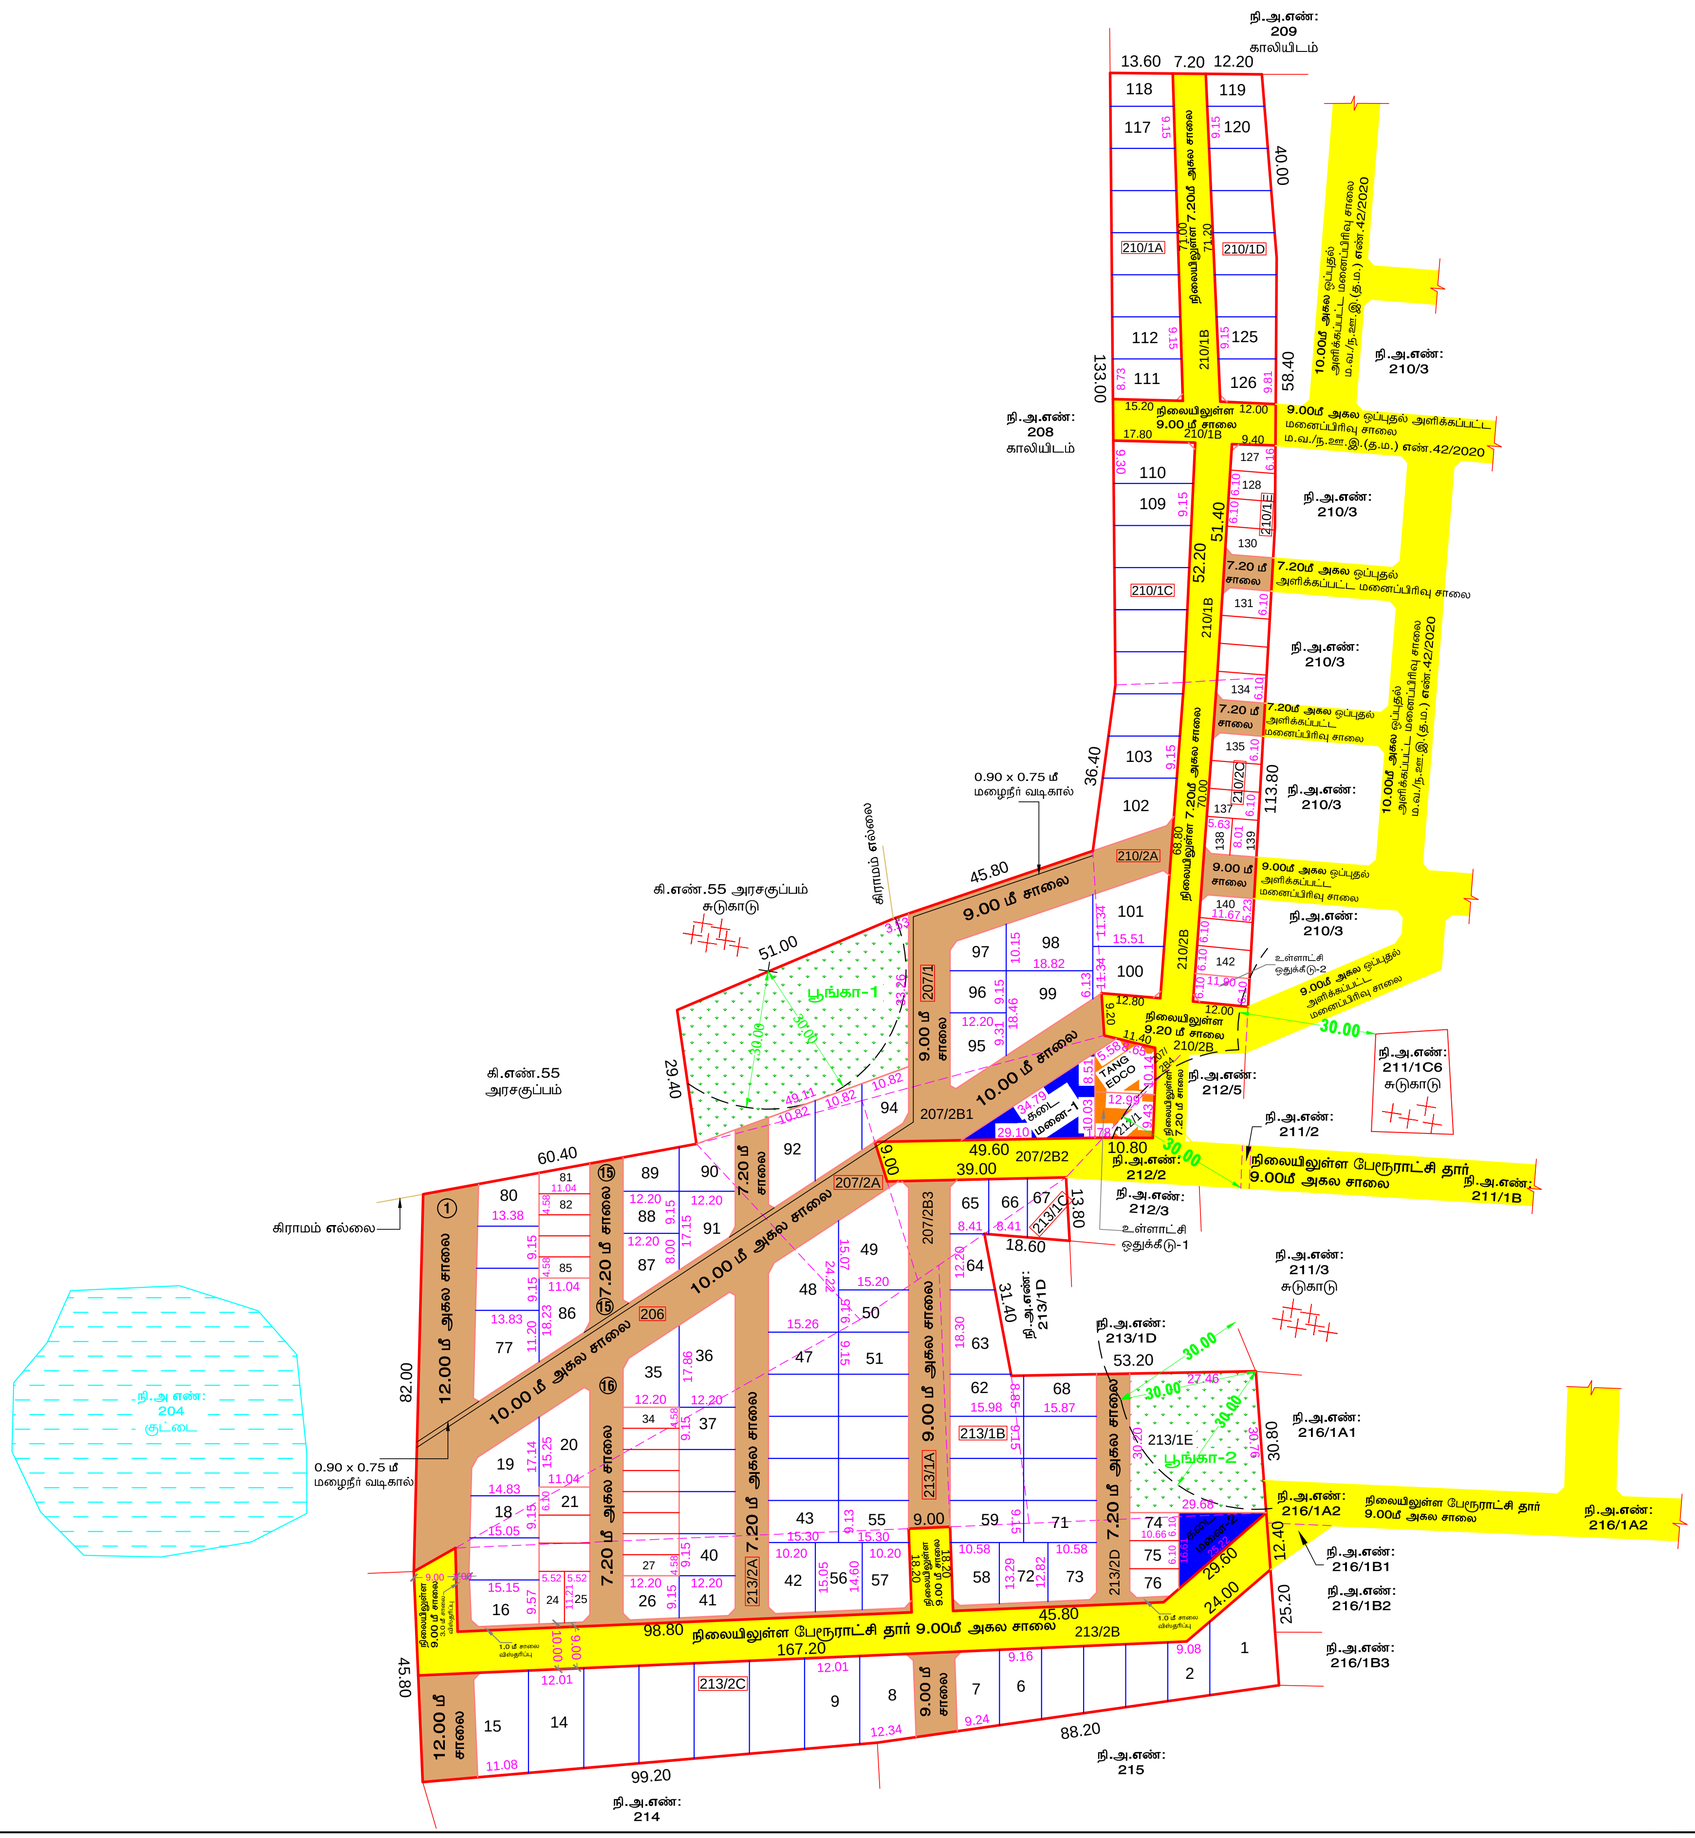

நகர் ஊரமைப்பு துறை

கிருஷ்ணகிரி மாவட்ட நகர் ஊரமைப்பு அலுவலகம்

தேன்கனிகோட்டை பேரூராட்சி

கிருஷ்ணகிரி மாவட்டம், தேன்கனிகோட்டை வட்டம்/ தேன்கனிகோட்டை பேரூராட்சி, தேன்கனிகோட்டை கிராமம், நில அளவை எண்கள்: 206, 207/1, 207/2A, 207/2 B1, 207/2B3, 210/1A, 210/1C, 210/1D, 210/1E, 210/2A, 210/2C, 212/1, 213/1A, 213/1B, 213/1C, 213/1E, 213/2A, 213/2C மற்றும் 213/2D-ல் அமையும் உத்தேச குடியிருப்பு மனைப்பிரிவுக்கான மனைகள் அமைப்பு தொழில் நுட்ப ஒப்புதல் வரைபடம்

இணையதள விண்ணப்ப பதிவு எண் : 7YBIAKNG / 2022 / TCP7

அளவுத் திட்டம் : 1 : 800 (1"=66'-0")

குறிப்பு:

மனைப்பிரிவின் பரப்பளவு : 7.07 ஏக்கர் (28623.00 ச.மீ)

சாலையின் பரப்பளவு : (-) 6632.42 ச.மீ

மீதமுள்ள பரப்பளவு : 21990.58 ச.மீ

கோரிய மனைகள் : 152

ஒதுக்கிய மனைகள் : 142 (E.W.S மனைகள் உட்பட)

மனைப்பிரிவின் எல்லை :

நிலையிலுள்ள சாலை :

வ

A. பொது ஒதுக்கீடுகள் :-

(உத்தேச சாலைப்பரப்பளவு நீங்கலாக மீதமுள்ள மனைப்பிரிவு பரப்பளவிற்க்கு கணக்கீடு செய்யப்பட்டுள்ளது)

உள்ளாட்சியிடம் தானமாக ஒப்படைப்பு செய்யப்பட்டவைகள்

பூங்கா-I : 1550.09 ச.மீ } 2419.29 ச.மீ

பூங்கா-II : 869.20 ச.மீ } 11.00 %

உத்தேச சாலைகள், சாலை விஸ்தரிப்பு மற்றும் மூலை முடக்குகளின் பரப்பளவு : 6632.42 ச.மீ 23.17 %

B. பொது உபயோகம்:- (TNCD&BR 2019, 47 (8)-ன் படி தானமாக ஒப்படைக்கப்பட்ட 1% ஒதுக்கீடு)

1. உள்ளாட்சிக்கான ஒதுக்கீட்டின் பரப்பளவு :

I : 124.14 ச.மீ 195.93 ச.மீ

II : 71.79 ச.மீ 0.89%

2. தமிழ்நாடு மின் உற்பத்தி (ம) பகிர்மான கழகத்திற்க்கான பொது ஒதுக்கீட்டின் பரப்பளவு TANGEDCO

(அரசாணை எண்:16 ந.நி (ம) கு.வ. துறை நாள்:31.01.2020-ன் படி TANGEDCO-க்கு ஒப்படைப்பு செய்யப்படவேண்டிய பகுதியினை மின் பகிர்மான கழகம் அல்லது உள்ளாட்சியிடம் தானமாக ஒப்படைப்பு செய்யப்பட வேண்டும்)

: 139.65 ச.மீ 0.64%

ஒதுக்கீடுகள்:- (விற்பனைக்குரியவை)

1.E.W.S மனைகளின் பரப்பளவு : 2221.44 ச.மீ - 10.10%

E.W.S மனை எண்கள் : 21-25, 27-34, 74-76, 81-85, 127-130, 131-134, 135-139 (ம) 140-142

2. கடை-1 : 269.68 ச.மீ } 427.97 ச.மீ

கடை-2 : 158.29 ச.ம } 1.95%

மூலைமுடக்கு

7.20 மீ -12.00 மீ அகல சாலை 1.50 மீ x 1.50 மீ

நிபந்தனைகள்:

1. இம்மனைப்பிரிவுக்கு உள்ளாட்சியால் இறுதி ஒப்புதல் வழங்கும் முன் இடத்தில் எவ்வித நில ஆர்ஜித நடவடிக்கையும் இல்லை என்பதையும் எந்த துறைக்காகவும் நில ஆர்ஜித பட்டியல் மாவட்ட வருவாய் அலுவலரால் பெறப்படவில்லை என்பதையும் உறுதி செய்து கொள்ள வேண்டும்.

2. நில உரிமம் குறித்து வழங்கப்பட்ட சான்றுகள் மற்றும் பரிசீலனைக்கு சமர்ப்பிக்கப்பட்ட ஆவணங்கள் சரியானவையல்ல என அறியப்பட்டால் அல்லது மனைப்பிரிவுக்கு தொழில் நுட்ப ஒப்புதல் வழங்கியதால் பாதிப்பு ஏற்படக்கூடிய சூழ்நிலை ஏற்படின் மனைபிரிவிற்கு வழங்கப்பட்ட தொழில் நுட்ப ஒப்புதல் எவ்வித முன்னறிவிப்பின்றி நகர் ஊரமைப்பு ஆணையர் சென்னை அவர்களால் இரத்து செய்யப்படும்.

3. குறைந்த வருவாய் பிரிவினர்களுக்கான E.W.S மனைகள் 21-25, 27-34, 74-76, 81-85, 127-130, 131-134, 135-139 (ம) 140-142 வரையிலான மனைகளை மனை உட்பிரிவு / மனை உபயோக மாற்றம் / மனை ஒருங்கிணைப்பு செய்தல் கூடாது. மேலும் 10.00 மீ அகல சாலையில் அமையும் E.W.S மனைகளுக்கு கட்டிட வரம்பு 1.0மீ பொருந்தும்.

ம.வ / ந.ஊ.இ.எண்: 35 / 2023

நகர் ஊரமைப்பு இயக்குநர்

Signature Not Verified
Signed by: Deputy Director
Location: Kallakurichi
Date: 2023.08.04 18:02:48