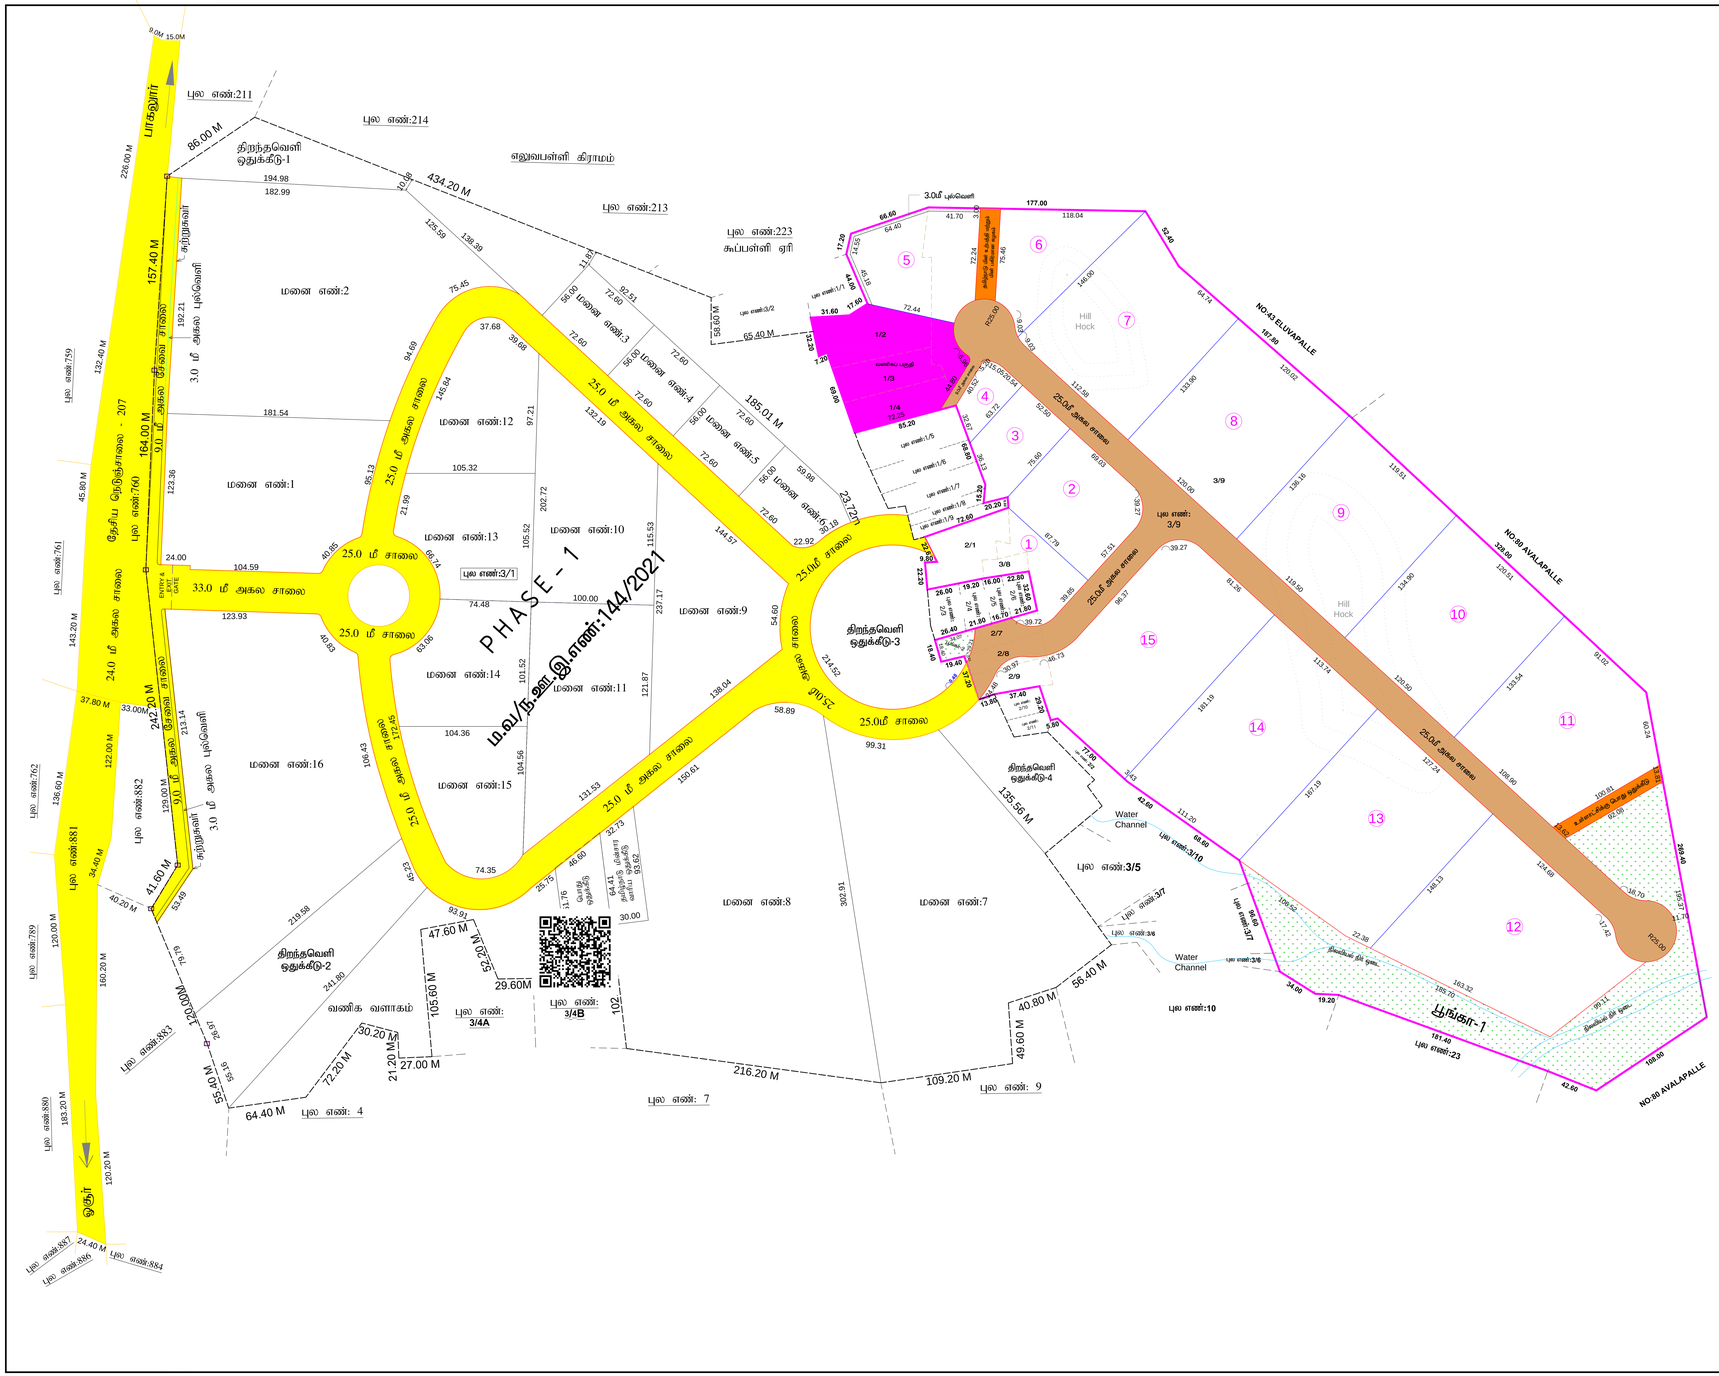

கிருஷ்ணகிரி மாவட்ட நகர் ஊரமைப்பு அலுவலகம்

ஒசூர் புதுநகர் வளர்ச்சி குழுமம் (HNTDA)

ஒசூர் ஊராட்சி ஒன்றியம்

கிருஷ்ணகிரி மாவட்டம், ஒசூர் வட்டம், சென்னசந்திரம் ஊராட்சி, விஸ்வநாதபுரம் கிராமம், புல எண்கள்: 1/2, 1/3, 1/4; 2/1, 2/7, 2/8, 2/9; 3/8 மற்றும் 3/9 -ல் அமையும் ELCOT IT PARK PHASE-2 தொழிற்சாலை மனைப்பிரிவுக்கான தொழில் நுட்ப ஒப்புதல் வரைபடம்.

கோப்பு எண் : 8OC7BKJJ / 2023 / TCP7

அளவுத் திட்டம் : 1 : 1000

குறிப்பு:

அரசாணை (நிலை) எண்.83 வருவாய் (நி.மு-7) துறை, நாள். 09.02.2007.

அரசாணை (நிலை) எண்.88 வருவாய் (நி.மு-7) துறை, நாள். 15.02.2008.

The Gazette of India, Extraordinary, Part-II - Section-3 - Sub-section(ii), Publication No. 705, S.O. 1155(E), Dated:- 04.05.2009.

மனைப்பிரிவின் பரப்பளவு	:	65.92 ஏக்கர்
		(266750.00 ச.மீ)
சாலையின் பரப்பளவு	:	(-) 27468.84 ச.மீ
மீதமுள்ள பரப்பளவு	:	239281.16 ச.மீ
கோரிய மனைகள்	:	15
ஒதுக்கிய மனைகள்	:	15
மனைப்பிரிவின் எல்லை	:	
நிலையிலுள்ள சாலை	:	

வ

A. பொது ஒதுக்கீடுகள் :- (உத்தேச சாலைப்பரப்பளவு நீங்கலாக மீதமுள்ள மனைப்பிரிவு பரப்பளவிற்கு கணக்கீடு செய்யப்பட்டுள்ளது)

பூங்கா-1	:	25003.38 ச.மீ
பூங்கா-2	:	584.86 ச.மீ
		25588.24 ச.மீ - 10.69 %

உத்தேச சாலைகள், மற்றும் மூலை

முடக்குகளின் பரப்பளவு	:	27468.24 ச.மீ
புல்வெளி	:	503.96 ச.மீ - 0.19 %

(கட்டிடம் கட்ட தடை செய்யப்பட்ட பகுதி)

B. பொது உபயோகம்:- (TNCD&BR 2019, 47 (8)-ன் படி தானமாக ஒப்படைக்க வேண்டிய 1% ஒதுக்கீடு)

1. உள்ளாட்சிக்கான ஒதுக்கீட்டின் பரப்பளவு : 1253.74 ச.மீ - 0.52 %
2. தமிழ்நாடு மின் உற்பத்தி (ம) பகிர்மான கழகத்திற்கான ஒதுக்கீட்டின் பரப்பளவு (TANGEDCO) : 1235.01 ச.மீ - 0.51 %

ஒதுக்கீடுகள்: (விற்பனைக்குரியவை) (TNCD&BR 2019, 47 (10)-ன் படி வணிகரீதி குறைந்தபட்சம் 3% ஒதுக்கீடு)

வணிகப் பகுதி : 8951.75 ச.மீ - 3.74%

மூலைமுடக்கு

7.20 மீ - 12.00 மீ அகல சாலை	1.50 x 1.50 மீ
12.00 மீ - 30.00 மீ அகல சாலை	4.50 x 4.50 மீ

நிபந்தனைகள்:

1. இம்மனைப்பிரிவுக்கு உள்ளாட்சியால் இறுதி ஒப்புதல் வழங்கும் முன் இடத்தில் எவ்வித நில ஆர்ஜித நடவடிக்கையும் இல்லை என்பதையும் எந்த துறைக்காகவும் நில ஆர்ஜித பட்டியல் மாவட்ட வருவாய் அலுவலரால் பெறப்படவில்லை என்பதையும் உறுதி செய்து கொள்ள வேண்டும்.
2. நில உரிமம் குறித்து வழங்கப்பட்ட சான்றுகள் மற்றும் பரிசீலனைக்கு சமர்ப்பிக்கப்பட்ட ஆவணங்கள் சரியானவையல்ல என அறியப்பட்டால் அல்லது மனைப்பிரிவுக்கு தொழில் நுட்ப ஒப்புதல் வழங்கியதால் பாதிப்பு ஏற்படக்கூடிய சூழ்நிலை ஏற்படின் மனைப்பிரிவிற்கு வழங்கப்பட்ட தொழில் நுட்ப ஒப்புதல் எவ்வித முன்னறிவிப்பின்றி நகர் ஊரமைப்பு இயக்குநர் சென்னை அவர்களால் இரத்து செய்யப்படும்.
3. அரசாணை (நிலை) எண்.200, வீ.வ (ம) ந.பு.வ. துறை, நாள்.05.08.13 படி SEZ பகுதிகளில் அமையும் சாலைகள் மற்றும் பூங்காக்களை 5(a) - ல் குறிப்பிட்டுள்ள படி மனுதாரரால் பராமரிப்பு செய்யப்பட வேண்டும்.
4. அரசாணை (நிலை) எண்.200, வீ.வ (ம) ந.பு.வ. துறை, நாள்.05.08.13 படி 5(c) -ல் தெரிவித்துள்ளவாறு, மனுதாரரிடம் ரூ.100/- க்கான முத்திரைத்தாளில் உறுதிமொழி பெறப்பட வேண்டும்.
5. புல எண்.223-ல் கூப்பள்ளி ஏரி (நீர்நிலை) அமைவதால், மேற்படி கூப்பள்ளி ஏரியில் எவ்வித கழிவு நீரும், கட்டட கழிவுகளும் கலக்கக்கூடாது.
6. விற்பனைக்குண்டான மனைகளை விற்பனை செய்யும் போது இவ்வாணையின் நகலோடு நகர் ஊரமைப்பு துறையில் ஒப்புதல் அளிக்கப்பட்ட வரைபட நகல் மனை வாங்குபவர்களுக்கு கட்டாயம் வழங்கப்பட வேண்டும்
7. ஒப்புதல் அளிக்கப்பட்ட மனைப்பிரிவு வரைபடத்தை எந்தவித மாற்றம் விடுதலின்றி மனைப்பிரிவு நுழைவாயில் 6'0" X 4'0" அளவிலான நிரந்தர தகவல் பலகை மூலம் பொதுமக்கள் பார்வைக்கு நிரந்தரமாக வைக்க வேண்டும்.

ம.வ / ந.ஊ.இ.எண்: 10 / 2024

நகர் ஊரமைப்பு இயக்குநர்