


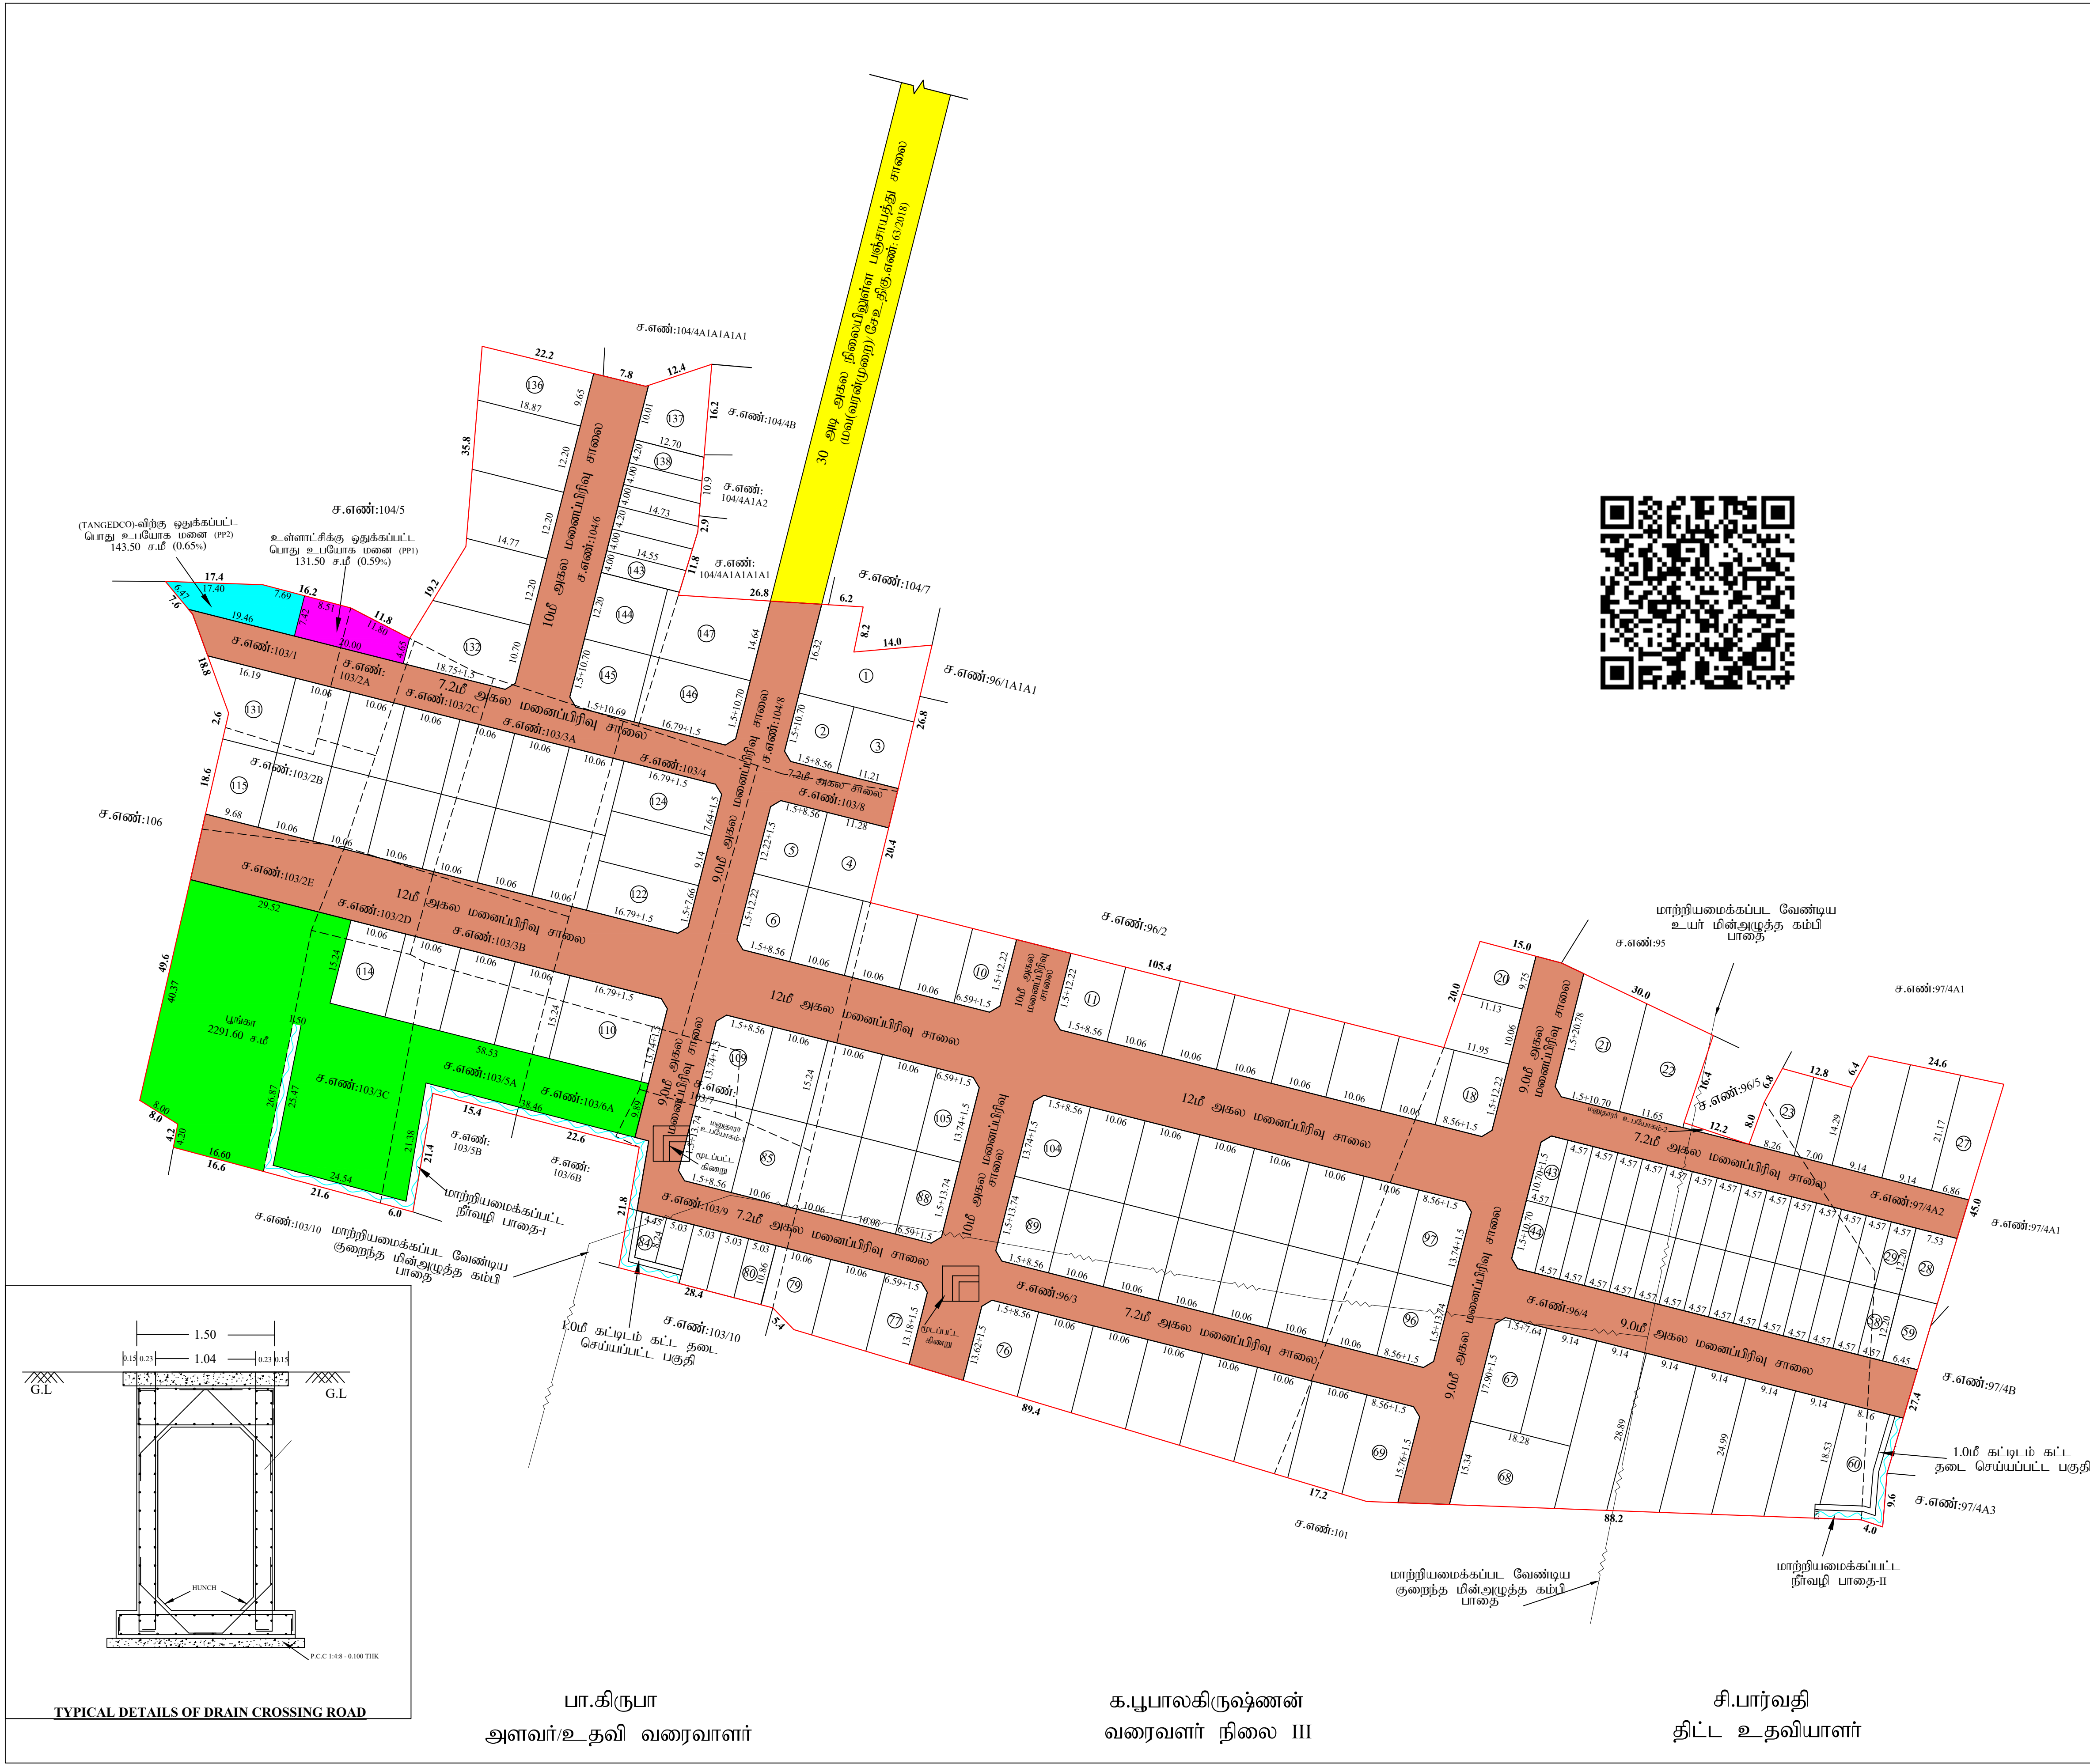

மாவுட்ட நகர் ஊரமைப்பு அலுவலகம் (DTCP) சேலம் மாவுட்டம்
சேலம் உள்ளூர் திட்டக் குழுமப் பகுதி

சேலம் மாவுட்டம், சேலம் வட்டம், பனமரத்துப்பட்டி ஊராட்சி ஒன்றியம், நாழிக்கல்பட்டி ஊராட்சி/கிராமம், ச.எண்: 96/3, 96/4, 97/4A2, 103/1, 103/2A, 103/2B, 103/2C, 103/2D, 103/2E, 103/3A, 103/3B, 103/3C, 103/4, 103/5A, 103/6A, 103/7, 103/8, 103/9, 104/6 மற்றும் 104/8 அமைபும் உத்தேச குடியிருப்பு மனைப்பிரிவுக்கான தொழில் நுட்ப ஒப்புதல் வரைபடம். (திட்ட பகுதி)

கோப்பு எண் : SLM/D3JX14M4/23408/2024

இணையதள விண்ணப்பம் எண் : D3JX14M4

அளவுத் திட்டம் : 1:400

அனைத்து அளவுகளும் மீட்டரில் குறிப்பிடப்பட்டுள்ளது.

குறிப்பு :
மனைப்பிரிவின் பரப்பு : 7.66 ஏக்கர் (அ) 31000.00 ச.மீ
கோரிய மனைகள் : 136
ஒதுக்கிய மனைகள் : 147
மனுதரர் உட்போகம் : 02
மனைப்பிரிவு எல்லை
நிலையிலுள்ள சாலை
குறைந்த வருவாய் பிரிவினர்(EWS)மனைகள் - 41 எண்ணம் - 2254.60 ச.மீ (10.18%)
(மனை எண்கள்: 29-58,80-84,138-143)
பொது ஒதுக்கீடுகள் (மனுதரரால் உள்ளடக்கித் தானமாக ஒப்படைக்கப்பட்டவை)
மனைப்பிரிவு சாலை (மூலம் முடிக்கு உட்பட்ட) பரப்பு: 8868.899 ச.மீ
உள்ளடக்கித் ஒப்படைக்கப்பட்ட நிவாழி பாதை பரப்பு: 218.100 ச.மீ
உள்ளடக்கித் ஒப்படைக்கப்பட்ட நிவாழி பாதை பரப்பு: 45,900 ச.மீ
ஒதுக்கப்பட வேண்டிய பூங்கா பரப்பு : (மனைப்பிரிவின் மொத்தப்பரப்பு - சாலைகளின் மொத்தப்பரப்பு)x(10/100)
: (31000.00-8868.899)x(10/100) = 2213.11 ச.மீ
ஒதுக்கப்பட்ட பூங்கா பரப்பு : 2291.60 (10.35%)
பொது உட்போகம்:
(TNCDBR 2019, 47(8)-ன் படி தானமாக ஒப்படைக்கப்பட்டவை)
உள்ளடக்கித் தானமாக ஒப்படைக்கப்பட்ட பொது உட்போக மனைப்பரப்பு
உள்ளடக்கித் ஒதுக்கப்பட்ட (PP1) பொது உட்போக மனைப்பரப்பு : 131.50 ச.மீ = 0.59%
TANGEDCO-க்கு தானமாக ஒப்படைக்கப்பட்ட பொது உட்போக மனைப்பரப்பு
TANGEDCO-க்கு ஒதுக்கப்பட்ட (PP2) பொது உட்போக மனைப்பரப்பு : 143.50 ச.மீ = 0.65%
மூலம் முடிக்கு :-
12.0மீ வரையிலான அகலம் உள்ள சாலைகளுக்கு 1.5மீ x 1.5மீ விட்டமடல் வேண்டும்.

நிபந்தனைகள்:

1. அரசாணை எண் 18-ன் நகராட்சி நிர்வாகம் (ம) குடிநீர் வழங்கல் துறை (MAI) நாள் 04.02.2019-ன்படி உள்ள நிபந்தனைகளை கடைப்பிடிக்க வேண்டும்.

2. அரசாணை எண் 16-ன் நகராட்சி நிர்வாகம் (ம) குடிநீர் வழங்கல் துறை (MAI) நாள் 31.01.2020-ன்படி உள்ள நிபந்தனைகளை கடைப்பிடிக்க வேண்டும்.

3. அரசாணை எண். 181 வீட்டு வசதி (ம) நகர்ப்புற வளர்ச்சி நவ.4(1) துறை நாள். 09.12.2020-ன்படி நிபந்தனைகளை கடைப்பிடிக்க வேண்டும்.

4. இம்மனைப்பிரிவிற்கு உள்ளடக்கி இறுதி ஒப்புதல் அளிக்கும் முன் இடத்தினை எந்தத்துறையாலும் நில ஆர்ஜித நடவடிக்கை மேற்கொள்ளப்படவில்லை என்றும், எந்த துறைக்காகவும் நில ஆர்ஜிதப்பட்டியல் மாவட்ட வருவாய் அலுவலருக்கு அனுப்பப்படவில்லை என்றும், உள்ளடக்கி தலைவர் உறுதி செய்து கொள்ள வேண்டும்.

5. நில உரிமம் குறித்து வழங்கப்பட்ட சான்றுகள் மற்றும் பரிசீலனைக்கு சமர்ப்பிக்கப்பட்ட ஆவணங்கள் சரியானவையல்ல என்று அறியப்பட்டபோது அல்லாது மனைப்பிரிவுக்கு தொழில்நுட்ப ஒப்புதல் வழங்கியதால் பாதிப்பு ஏற்படக் கூடிய சூழ்நிலை ஏற்பட்டபோது மனைப்பிரிவுக்கு வழங்கப்பட்ட தொழில்நுட்ப ஒப்புதல் எவ்வித முன்னறிவிட்டும் இன்றி நகர் ஊரமைப்பு ஆணையர் அலாக்கால் ரத்து செய்யப்படும்.

6. வீற்பனைக்குட்பட்ட மனைகளை வீற்பனை செய்யும் போது இவ்வாணையின் நகலோடு நகர் ஊரமைப்புத் துறையில் ஒப்புதல் அளிக்கப்பட்ட வரைபட நகல் மனை வாங்குபவர்களுக்கு கட்டாயம் வழங்கப்பட வேண்டும்.

7. நகர் ஊரமைப்புத் துறை சட்டப்பூர்வமாக தொழில்நுட்ப அனுமதி அளிப்பதன் மூலம் விண்ணப்பதாரரின் மேரில் உள்ள நில உரிமையை உறுதிப்படுத்தவில்லை தொழில்நுட்ப அனுமதிதிட்ட அனுமதி அளிப்பதற்கு முன்பு விண்ணப்பதாரரின் விண்ணப்பத்துடன் சமர்ப்பித்த ஆவணங்களில் (கிரையப்பத்திரம் - குத்தகை பத்திரம் - பட்டா- தானபத்திரம் -பொது அதிகார பத்திரம் மேலும் பல விண்ணப்பதாரர் வளர்ச்சி செய்ய உரிமை உள்ளதா என்று பார்க்கப்படுகிறது. சொத்தினை வாங்க வீடுக்கும் எந்த நபரும் விண்ணப்பதாரருக்கு சொத்தின்மீது உள்ள உரிமையை தனியாக உறுதிப்படுத்திக் கொள்ள வேண்டும். மேலும் அதன் மேல் வேறு யாருடனும் தனி நபர் உரிமை கோரினால் அவர்கள் அதனை பொருத்தமான தகுதியுள்ள நீதிமன்றத்தின் முன் தீர்த்துக்கொள்ளலாம். இதனை முடிவு செய்ய நகர் ஊரமைப்புத்துறை பொருத்தமான அமைப்பு அல்ல.

8. நிர்நிலைகள் பாதிக்கப்படாத வண்ணம் கட்டும் கட்டப்பட வேண்டும்.

9. ஒப்புதல் அளிக்கப்பட்ட மனைப்பிரிவு வரைபடத்தை எந்த வித மாற்றம் விடுதலின்றி மனைப்பிரிவு நுழைவாயில் 6" x 4" அளவிலான நிரந்தர தகவல்பலகை மூலம் பொது மக்கள் பார்க்கவகு நிரந்தரமாக பிரகடிக்கப்பட வேண்டும்.

10. நிதிமன்ற வழக்கு ஏதேனும் நிறுவனத்தில் இருப்பின் இத்துறையில் மனைப்பிரிவு அனுமதி செல்லத்தக்கது அல்ல.

11. இம்மனைப்பிரிவில்லுந்து அருகிலுள்ள இடத்திற்கு செல்லும் வரைபடத்தில் காணப்பட்டுள்ளவாறு மனைப்பிரிவு சாலைகளின் குறுக்கே சாலைவின் போக்கினை பாதிக்கும் வகையில் கற்றைக்கல் கட்டப்பட்டிருப்பின் அகற்றப்படல் வேண்டும்.

12. உத்தேச மனைப்பிரிவு சாலைகளுக்கு மனுதரரால் தான் சாலை அமைக்கப்பட்டு (BDO/UE) வட்டார வளர்ச்சி அலுவலர்/யூனியன் பொறியாளர் அலாக்கரீடம் தரம் குறித்து தகுதிசான்று மேற்பட்ட பின்னர் உள்ளடக்கியால் இறுதி ஒப்புதல் வழங்கப்பட வேண்டும்.

APPROVAL NO: SWP/DTCP/SALEM/LAYOUT NO : 117 /2024
PLANNING PERMISSION NO : 44/2024

உதவி இயக்குநர்/உறுப்பினர் செயலர்(பொ)
சேலம் உள்ளூர் திட்டக் குழுமம்
மாவுட்ட நகர் ஊரமைப்பு அலுவலகம்
சேலம் மாவுட்டம்