நகர் ஊரமைப்புத்துறை (DTCP) மயிலாடுதுறை மாவட்டம்

சீர்காழி நகராட்சி

மயிலாடுதுறை மாவட்டம், சீர்காழி வட்டம், சீர்காழி நகராட்சி, தாடாளன்கோவில் கிராமம்,
வார்டு – C , பிளாக் 12, ந. க. எண்: 3/2,3/3,3/3/4,4 (பழைய. ச. எண்:32/1,33/1,33/2,33/18Pt,33/9Pt)
–ல் அமையும் குடியிருப்பு மனைப்பிரிவிற்கான தொழில் நுட்ப ஒப்புதல் வரைபடம்.

அளவு : 1அங்குலம் = 66அடி (1:800)

இணையவழி விண்ணப்ப எண் :D2WOD0NH /2025

குறிப்பு:

மனைப்பிரிவின் பரப்பு : 8300.00 ச.மீ (அ) 2.05ஏக்கர்

கோரிய மனைகள் : 35 Nos

ஒதுக்கிய மனைகள் : 34 Nos

மனைப்பிரிவின் எல்லை

நிலையிலுள்ள சாலை

பொதுஒதுக்கீடு:

உள்ளாட்சிக்கு தானமாக ஒப்படைக்கபட்டவை:

மனைப்பிரிவு சாலை பரப்பு : 2454.89 ச.மீ

பொது உபயோகம் A : 31.39 ச.மீ (0.54%)

திறவிடம் பரப்பு : 140.80 ச.மீ

தமிழ்நாடு மின்பகிர்மான கழகத்திற்கு தானமாக ஒப்படைக்கபட்டவை:

பொது உபயோகம் B : 33.63 ச.மீ (0.58%)

கட்டிட வரம்பு : 7.20மீ மற்றும் 10.00மீ சாலைகளுக்கு 1.50மீ விடப்படல் வேண்டும்

மூலை முடக்கு : 7.20மீ மற்றும் 10.00மீ சாலைகளுக்கு (1.50X1.50மீ) விடப்படல் வேண்டும்

நிபந்தனைகள்:

1. அராவனை எண். 71 ஊ.வ(பி2) துறை நாள்: 16.08.03 ன் படி சாலைகள் ஒதுக்கீட்டினை உள்ளாட்சிக்கு மனுதாரால் தானமாக ஒப்படைப்பு செய்யப்பட வேண்டும் மேலும் மேற்படி அரசாணையில் தெரிவிக்கப்பட்டவாறு நில உரிமைக்கு நகராட்சியே பொறுப்பு என்பதுடன் ஊராட்சியினால் வழங்கப்பட்ட நில உரிமை சான்றின் அடிப்படையிலேயே அம்மனைப்பிரிவிற்கு தொழில்நுட்ப ஒப்புதல் வழங்கப்படுகிறது.
2. இம்மனைப்பிரிவிற்கு உள்ளாட்சி இறுதி ஒப்புதல் அளிக்கும்முன் இடத்தினை வந்தடையாதும் நில ஆய்வு நடவடிக்கை மேற்கொள்ளப்படவில்லை என்றும், எந்த துறைக்காகவும் நில ஆர்ஜிதப்படியல் மாவட்ட வருவாய் அலுவலருக்கு அறிப்பாக இல்லை என்றும், உள்ளாட்சி உறுதி செய்து கொள்ள வேண்டும்.
3. நில உரிமம் குறித்து வழங்கப்பட்ட சான்றுகள் மற்றும் பரிசீலனைக்கு சமர்ப்பிக்கப்பட்ட ஆவணங்கள் சரியானவையல்ல என்று அறியப்பட்டாலோ அல்லது மனைப்பிரிவுக்கு தொழில்நுட்ப ஒப்புதல் வழங்கியதால் பாதிப்பு ஏற்படக்கூடிய சூழ்நிலை ஏற்படின் மனைப்பிரிவுக்கு வழங்கப்பட்ட தொழில்நுட்ப ஒப்புதல் எவ்வித முன்னறிவிப்பும் இன்றி நகர் ஊரமைப்பு இயக்குநர் அவர்களால் ரத்து செய்யப்படும்.
4. விற்பனைக்கிடமான மனைகளை விற்பனை செய்யும் போது இவ்வாவணம் நகமோடு நகர் ஊரமைப்புத்துறையில் கொள்கையளவில் ஒப்புதல் அளிக்கப்பட்ட வரைபட நகல் மனை வாங்குபவர்களுக்கு கட்டாயம் வழங்கப்பட வேண்டும்.
5. ஒப்புதல் அளிக்கப்பட்ட மனைப்பிரிவு வரைபடத்தை எந்த விற்பனைக்கும் விற்பனைப் மனைப்பிரிவு நுழைவாயிலில் 6' X 4' அளவிலான நிரந்தர நகல் பலகை மூலம் பொதுமக்கள் பார்வைக்கு நிரந்தரமாக பிரதிபலிக்கப்பட வேண்டும்
6. The Tamil nadu Government in G.O.Ms.No.112, Housing and Urban Development Department dated: 22.06.2017 have approved the tamil Nadu Real Estate (Regulation & Development) Act 2016. The promoter has to advertise, market, book, sell or offer for sale, or invite persons to purchase in any manner any plot, apartment or building, as the case may be, in any Real Estate Project or part of it only after registering the Real Estate Project with the Real Estate Authority.
7. அராவனை எண்.18 ந.நி(ம)கு.வ.துறை நாள்.04.02.2019–ன் விதிகள் அனைத்தும் பொருந்தும்.
8. TSLR (ம) அரசு வழக்கறிஞரால் வழங்கப்பட்ட சட்டக் கருத்துரையின் அடிப்படையில் மட்டுமே தொழில்நுட்ப அனுமதி வழங்கப்படுகிறது.
9. இறவிலே துறையினால் வழங்கப்பட்ட நடவடிக்கை சான்று எண்–259 2023 நாள் –27.2.2025 –ன் படி அனைத்து நிபந்தனைகளும் பின்பற்றப்பட வேண்டும்.

SWP/L.P/DTCP/Ma.Ma. No: 27/2025

மாவட்ட நகர் ஊரமைப்பு உதவி இயக்குநர் (மு.கூ.பொ)
மயிலாடுதுறை மாவட்டம்

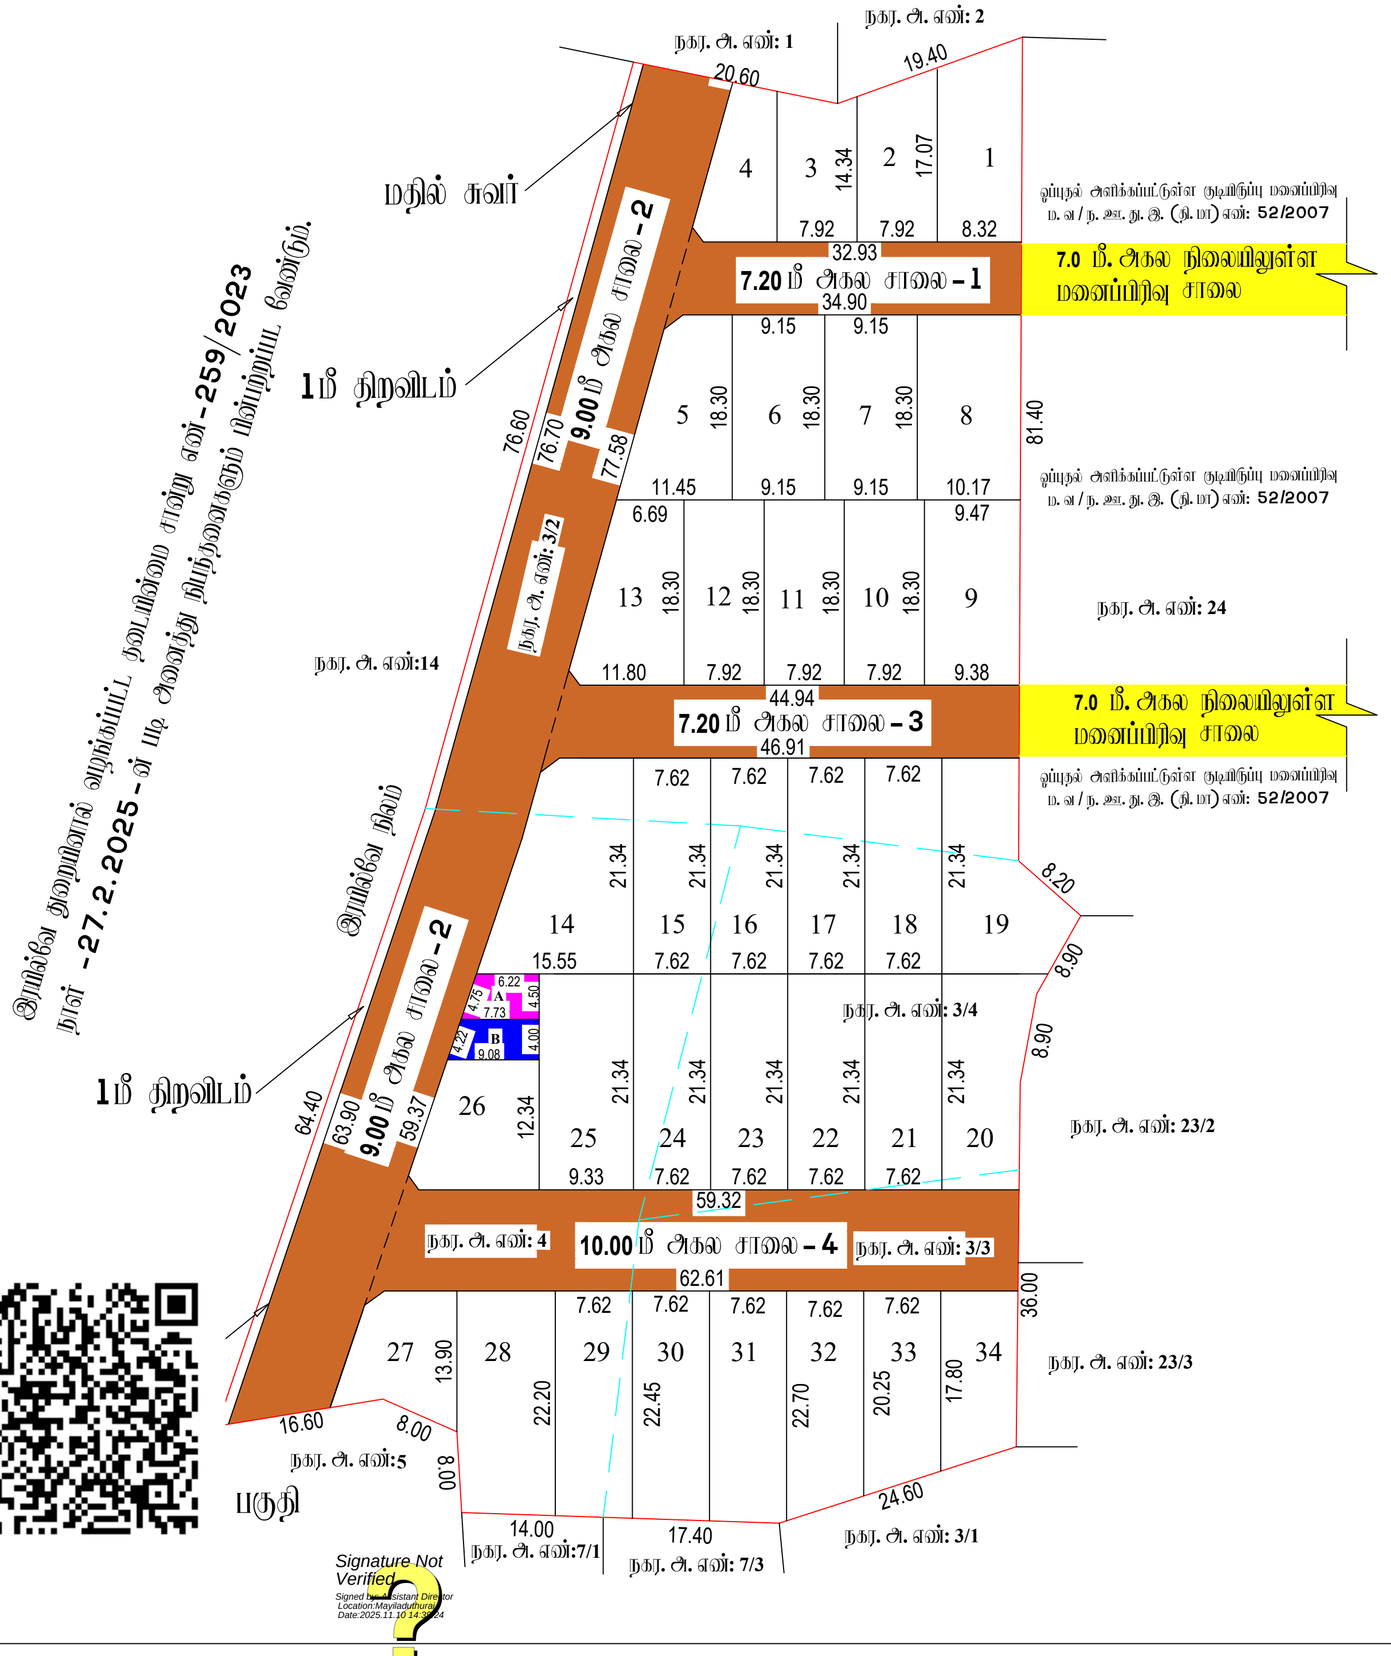

Signature Not Verified
Signed by Assistant Director
Location:Mayiladuthurai
Date:2025.11.10 14:38:24